



ДЕПАРТАМЕНТ УПРАВЛЕНИЯ ИМУЩЕСТВОМ ИВАНОВСКОЙ ОБЛАСТИ

РАСПОРЯЖЕНИЕ

от 31.10.2023

№ 277

г. Иваново

Об установлении зоны с особыми условиями использования территории

В соответствии со статьями 57.1, 106 Земельного кодекса Российской Федерации, статьей 28 Федерального закона от 31.03.1999 № 69-ФЗ «О газоснабжении в Российской Федерации», статьей 32 Федерального закона от 13.07.2015 № 218-ФЗ «О государственной регистрации недвижимости», Положением о Департаменте управления имуществом Ивановской области, утвержденным постановлением Правительства Ивановской области от 08.02.2013 № 31-п, на основании обращения АО «Газпром газораспределение Иваново», являющегося правообладателем объекта недвижимости с кадастровым номером 37:03:000000:514 от 21.09.2023 № ДЦ-10-09/2687:

1. Установить зону с особыми условиями использования территории в отношении объекта: «Сооружение трубопроводного транспорта: Технологическая сеть газопроводов для газоснабжения потребителей Гаврилово-Посадского муниципального района Ивановской области», кадастровый номер 37:03:000000:514, местоположение: Российская Федерация, Ивановская область, Гаврилово-Посадский район, с. Петрово-Городище, с. Ратницкое, с. Шекшово, с. Непотягово, с. Осановец (далее – Объект).

2. Границы зоны с особыми условиями использования территории устанавливаются на основании описания местоположения границ зоны с особыми условиями использования территории Объекта, выполненного кадастровым инженером Чувашовой О.В. (прилагается).

3. На земельные участки в границах зоны с особыми условиями использования территории наложить ограничения (обременения), предусмотренные пунктами 14, 15, 16 Правил охраны газораспределительных сетей, утвержденных постановлением Правительства Российской Федерации от 20.11.2000 № 878.

4. Зона с особыми условиями использования территории устанавливается на период эксплуатации Объекта.

5. Обязанность акционерного общества «Газпром газораспределение Иваново» (ИНН 3730006498; ОГРН 1023700530611; КПП 370201001; место нахождения юридического лица: 153020, Ивановская область, г. Иваново, ул. Окуловой, 59),

по возмещению убытков лицам, указанным в статье 57.1 Земельного кодекса Российской Федерации, наступает со дня внесения сведений о зоне с особыми условиями использования территории Объекта в Единый государственный реестр недвижимости.

6. Отделу земельной политики управления земельно-имущественных отношений Департамента управления имуществом Ивановской области:

- направить настоящее распоряжение в Администрации Петровского городского поселения, Осановецкого и Шекшовского сельских поселений Гаврилово-Посадского муниципального района Ивановской области в срок не позднее пяти рабочих дней с даты подписания настоящего распоряжения;

- обеспечить официальное опубликование в официальном сетевом издании «Ивановская газета - сайт» настоящего распоряжения в течение 10 дней с даты подписания настоящего распоряжения;

- направить настоящее распоряжение в Управление Федеральной службы государственной регистрации, кадастра и картографии по Ивановской области в срок не позднее пяти рабочих дней с даты подписания настоящего распоряжения.

7. Настоящее распоряжение вступает в силу с даты официального опубликования.

Член Правительства Ивановской области,
директор Департамента управления
имуществом Ивановской области



С.Ю. Роцин

ГРАФИЧЕСКОЕ ОПИСАНИЕ

местоположения границ населенных пунктов, территориальных зон, особо охраняемых природных территорий, зон с особыми условиями использования территории

Охранная зона объекта газоснабжения: "Сооружение трубопроводного транспорта: Технологическая сеть газопроводов для газоснабжения потребителей Гаврилово - Посадского муниципального района Ивановской области"

(наименование объекта, местоположение границ которого описано (далее - объект))

Раздел 1**Сведения об объекте**

№ п/п	Характеристики объекта	Описание характеристик
1	2	3
1.	Местоположение объекта	Ивановская область, район Гаврилово-Посадский
2.	Площадь объекта +/- величина погрешности определения площади (Р +/- Дельта Р)	705 +/- 9 м²
3.	Иные характеристики объекта	Ограничения установлены Постановлением Правительства РФ от 20 ноября 2000 г. №878 "Об утверждении Правил охраны газораспределительных сетей" с изменениями и дополнениями от 22 декабря 2011 г., 17 мая 2016 г.

Раздел 2

Сведения о местоположении границ объекта

1. Система координат МСК-37, зона 2

2. Сведения о характерных точках границ объекта

Обозначение характерных точек границ	Координаты, м		Метод определения координат характерной точки	Средняя квадратическая погрешность положения характерной точки (Mt), м	Описание обозначения точки на местности (при наличии)
	X	Y			
1	2	3	4	5	6
1	252225.16	2170299.09	Картометрический метод	0.10	-
2	252221.23	2170299.86	Картометрический метод	0.10	-
3	252215.71	2170271.39	Картометрический метод	0.10	-
4	252219.63	2170270.62	Картометрический метод	0.10	-
1	252225.16	2170299.09	Картометрический метод	0.10	-
5	267095.53	2173994.79	Картометрический метод	0.10	-
6	267101.35	2174004.26	Картометрический метод	0.10	-
7	267053.93	2174036.43	Картометрический метод	0.10	-
8	267052.17	2174033.84	Картометрический метод	0.10	-
9	267052.31	2174033.74	Картометрический метод	0.10	-
10	267051.18	2174032.09	Картометрический метод	0.10	-
11	267054.35	2174029.92	Картометрический метод	0.10	-
12	267054.99	2174030.88	Картометрический метод	0.10	-
13	267095.94	2174003.10	Картометрический метод	0.10	-
14	267092.12	2173996.88	Картометрический метод	0.10	-
5	267095.53	2173994.79	Картометрический метод	0.10	-
15	247841.93	2163062.04	Картометрический метод	0.10	-
16	247843.56	2163066.77	Картометрический метод	0.10	-
17	247832.21	2163070.68	Картометрический метод	0.10	-
18	247830.58	2163065.95	Картометрический метод	0.10	-
15	247841.93	2163062.04	Картометрический метод	0.10	-
19	251866.78	2170116.70	Картометрический метод	0.10	-

2. Сведения о характерных точках границ объекта					
Обозначение характерных точек границ	Координаты, м		Метод определения координат характерной точки	Средняя квадратическая погрешность положения характерной точки (Mt), м	Описание обозначения точки на местности (при наличии)
	X	Y			
1	2	3	4	5	6
20	251862.92	2170117.76	Картометрический метод	0.10	-
21	251861.20	2170111.49	Картометрический метод	0.10	-
22	251865.06	2170110.43	Картометрический метод	0.10	-
19	251866.78	2170116.70	Картометрический метод	0.10	-
23	253235.17	2165880.68	Картометрический метод	0.10	-
24	253234.73	2165887.17	Картометрический метод	0.10	-
25	253229.74	2165886.83	Картометрический метод	0.10	-
26	253230.18	2165880.35	Картометрический метод	0.10	-
23	253235.17	2165880.68	Картометрический метод	0.10	-
27	253752.22	2165860.11	Картометрический метод	0.10	-
28	253752.11	2165867.11	Картометрический метод	0.10	-
29	253747.11	2165867.03	Картометрический метод	0.10	-
30	253747.22	2165860.03	Картометрический метод	0.10	-
27	253752.22	2165860.11	Картометрический метод	0.10	-
31	257559.36	2154052.53	Картометрический метод	0.10	-
32	257558.79	2154057.50	Картометрический метод	0.10	-
33	257547.36	2154056.19	Картометрический метод	0.10	-
34	257550.55	2154028.37	Картометрический метод	0.10	-
35	257555.51	2154028.94	Картометрический метод	0.10	-
36	257552.90	2154051.79	Картометрический метод	0.10	-
31	257559.36	2154052.53	Картометрический метод	0.10	-

3. Сведения о характерных точках части (частей) границы объекта

Обозначение характерных точек части границы	Координаты, м		Метод определения координат характерной точки	Средняя квадратическая погрешность положения характерной точки (Mt), м	Описание обозначения точки на местности (при наличии)
	X	Y			
1	2	3	4	5	6
-	-	-	-	-	-

Раздел 3							
Сведения о местоположении измененных (уточненных) границ объекта							
1. Система координат -							
2. Сведения о характерных точках границ объекта							
Обозначение характерных точек границ	Существующие координаты, м		Измененные (уточненные) координаты, м		Метод определения координат характерной точки	Средняя квадратическая погрешность положения характерной точки (Mt), м	Описание обозначения точки на местности (при наличии)
	X	Y	X	Y			
1	2	3	4	5	6	7	8
-	-	-	-	-	-	-	
3. Сведения о характерных точках части (частей) границы объекта							
Обозначение характерных точек части границы	Существующие координаты, м		Измененные (уточненные) координаты, м		Метод определения координат характерной точки	Средняя квадратическая погрешность положения характерной точки (Mt), м	Описание обозначения точки на местности (при наличии)
	X	Y	X	Y			
1	2	3	4	5	6	7	8
-	-	-	-	-	-	-	

План границ объекта

Лист 1 (всего листов 7)



Масштаб 1:500

Условные обозначения:

- - граница зоны с особыми условиями использования территории;
- - характерная точка границы зоны с особыми условиями использования территории;
- 1 - обозначение характерной точки границы зоны с особыми условиями использования территории;
- (1) - обозначение контура;
- - границы кадастрового квартала;
- 37:03:010121 - номер кадастрового квартала;
- - границы земельных участков, сведения о которых внесены в ЕГРН;
- :110 - обозначение кадастрового номера земельных участков, сведения о которых внесены в ЕГРН;
- - граница объектов капитального строительства, сведения о которых внесены в ЕГРН;
- :113 - обозначение кадастрового номера объектов капитального строительства, сведения о которых внесены в ЕГРН;
- - ось надземного газопровода;
- - ось подземного газопровода;
- 37:03:000000:514 - кадастровый номер газопровода.

Подпись

Место для оттиска печати (при наличии) лица, составившего описание местоположения границ объекта



План границ объекта

Лист 2 (всего листов 7)



Масштаб 1:500

Условные обозначения:

- - граница зоны с особыми условиями использования территории;
- - характерная точка границы зоны с особыми условиями использования территории;
- 1 - обозначение характерной точки границы зоны с особыми условиями использования территории;
- (1) - обозначение контура;
- - границы кадастрового квартала;
- 37:03:010121 - номер кадастрового квартала;
- - граница земельных участков, сведения о которых внесены в ЕГРН;
- :110 - обозначение кадастрового номера земельных участков, сведения о которых внесены в ЕГРН;
- - граница объектов капитального строительства, сведения о которых внесены в ЕГРН;
- :113 - обозначение кадастрового номера объектов капитального строительства, сведения о которых внесены в ЕГРН;
- - ось надземного газопровода;
- - ось подземного газопровода;
- 37:03:000000:514 - кадастровый номер газопровода.

Подпись _____


Место для оттиска печати (при наличии) лица, составившего описание местоположения границ объекта



"10" августа 2023 г.

План границ объекта

Лист 3 (всего листов 7)

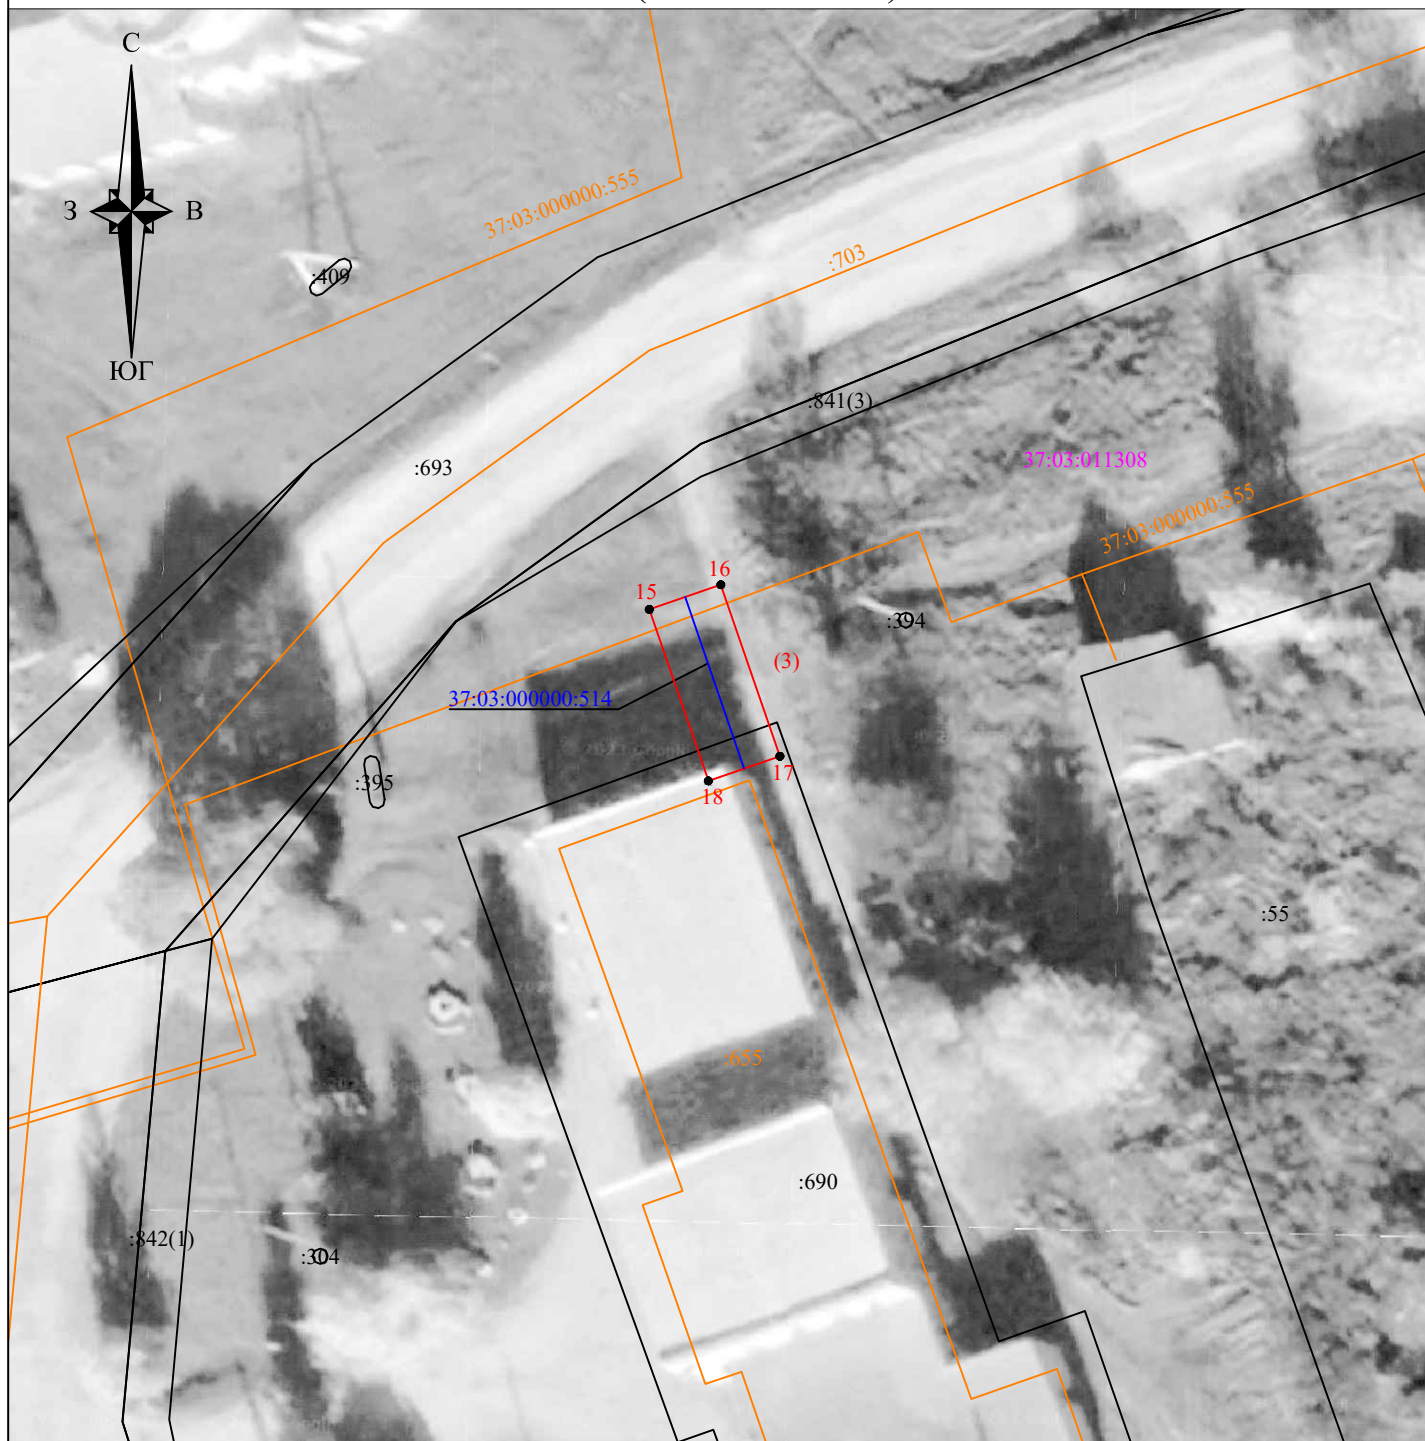

Масштаб 1:500

Условные обозначения:

- - граница зоны с особыми условиями использования территории;
- - характерная точка границы зоны с особыми условиями использования территории;
- 1 - обозначение характерной точки границы зоны с особыми условиями использования территории;
- (1) - обозначение контура;
- - границы кадастрового квартала;
- 37:03:010121 - номер кадастрового квартала;
- - граница земельных участков, сведения о которых внесены в ЕГРН;
- :110 - обозначение кадастрового номера земельных участков, сведения о которых внесены в ЕГРН;
- - граница объектов капитального строительства, сведения о которых внесены в ЕГРН;
- :113 - обозначение кадастрового номера объектов капитального строительства, сведения о которых внесены в ЕГРН;
- - ось надземного газопровода;
- - ось подземного газопровода;
- 37:03:000000:514 - кадастровый номер газопровода.

Подпись

Место для оттиска печати (при наличии) лица, составившего описание местоположения границ объекта



План границ объекта

Лист 4 (всего листов 7)



Масштаб 1:500

Условные обозначения:

- - граница зоны с особыми условиями использования территории;
- - характерная точка границы зоны с особыми условиями использования территории;
- 1 - обозначение характерной точки границы зоны с особыми условиями использования территории;
- (1) - обозначение контура;
- - границы кадастрового квартала;
- 37:03:010121 - номер кадастрового квартала;
- - граница земельных участков, сведения о которых внесены в ЕГРН;
- :110 - обозначение кадастрового номера земельных участков, сведения о которых внесены в ЕГРН;
- - граница объектов капитального строительства, сведения о которых внесены в ЕГРН;
- :113 - обозначение кадастрового номера объектов капитального строительства, сведения о которых внесены в ЕГРН;
- - ось надземного газопровода;
- - ось подземного газопровода;
- 37:03:000000:514 - кадастровый номер газопровода.

Подпись


Место для оттиска печати (при наличии) лица, составившего описание местоположения границ объекта



"10" августа 2023 г.

План границ объекта

Лист 6 (всего листов 7)

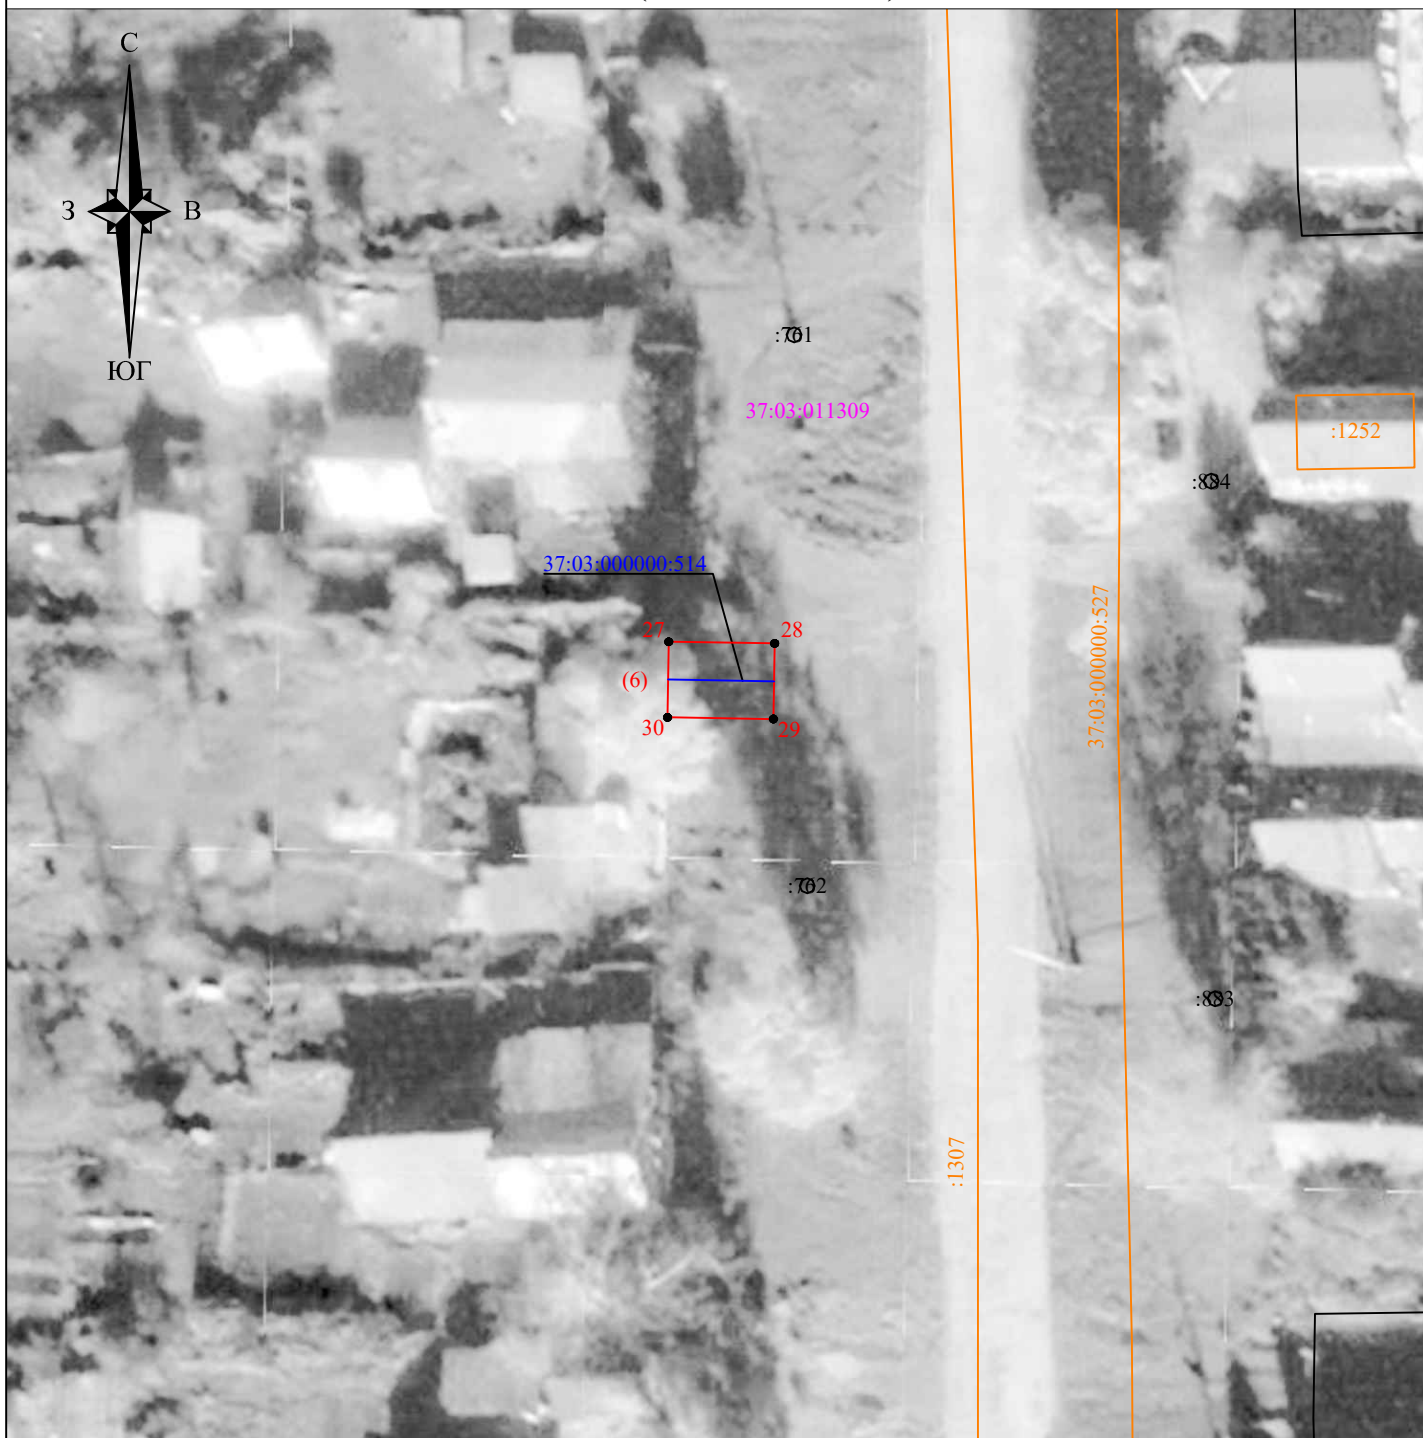

Масштаб 1:500

Условные обозначения:

- - граница зоны с особыми условиями использования территории;
- - характерная точка границы зоны с особыми условиями использования территории;
- 1 - обозначение характерной точки границы зоны с особыми условиями использования территории;
- (1) - обозначение контура;
- - границы кадастрового квартала;
- 37:03:010121 - номер кадастрового квартала;
- - границы земельных участков, сведения о которых внесены в ЕГРН;
- :110 - обозначение кадастрового номера земельных участков, сведения о которых внесены в ЕГРН;
- - граница объектов капитального строительства, сведения о которых внесены в ЕГРН;
- :113 - обозначение кадастрового номера объектов капитального строительства, сведения о которых внесены в ЕГРН;
- - ось надземного газопровода;
- - ось подземного газопровода;
- 37:03:000000:514 - кадастровый номер газопровода.


Подпись _____

Место для оттиска печати (при наличии) лица, составившего описание местоположения границ объекта



План границ объекта

Лист 7 (всего листов 7)

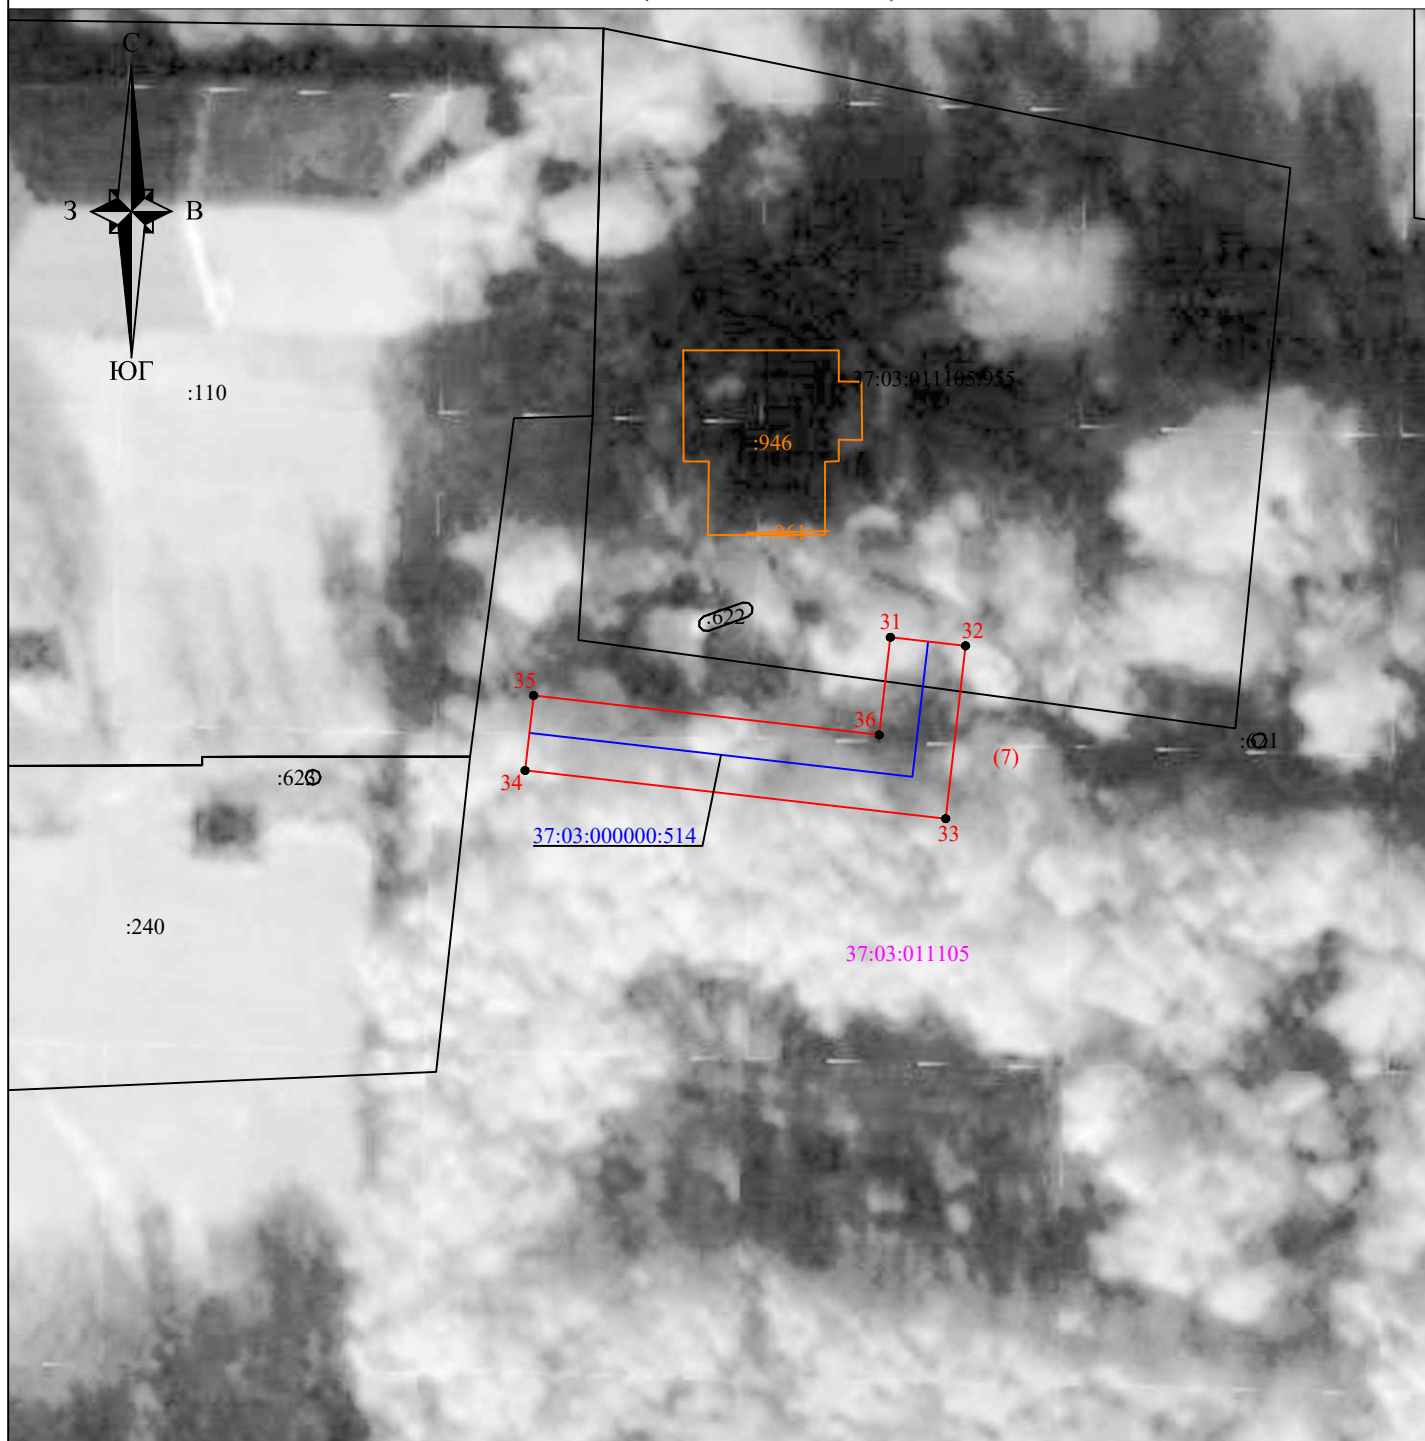

Масштаб 1:500

Условные обозначения:

- | | |
|--|---|
| | - граница зоны с особыми условиями использования территории; |
| | - характерная точка границы зоны с особыми условиями использования территории; |
| | - обозначение характерной точки границы зоны с особыми условиями использования территории; |
| | - обозначение контура; |
| | - границы кадастрового квартала; |
| | - номер кадастрового квартала; |
| | - границы земельных участков, сведения о которых внесены в ЕГРН; |
| | - обозначение кадастрового номера земельных участков, сведения о которых внесены в ЕГРН; |
| | - границы объектов капитального строительства, сведения о которых внесены в ЕГРН; |
| | - обозначение кадастрового номера объектов капитального строительства, сведения о которых внесены в ЕГРН; |
| | - ось надземного газопровода; |
| | - ось подземного газопровода; |
| | - кадастровый номер газопровода. |

Подпись

Место для оттиска печати (при наличии) лица, составившего описание местоположения границ объекта

