



ДЕПАРТАМЕНТ УПРАВЛЕНИЯ ИМУЩЕСТВОМ ИВАНОВСКОЙ ОБЛАСТИ

РАСПОРЯЖЕНИЕ

от 27.12.2023

№ 383

г. Иваново

Об установлении зоны с особыми условиями использования территории

В соответствии со статьями 57.1, 106 Земельного кодекса Российской Федерации, статьей 28 Федерального закона от 31.03.1999 № 69-ФЗ «О газоснабжении в Российской Федерации», статьей 32 Федерального закона от 13.07.2015 № 218-ФЗ «О государственной регистрации недвижимости», Положением о Департаменте управления имуществом Ивановской области, утвержденным постановлением Правительства Ивановской области от 08.02.2013 № 31-п, на основании обращения АО «Газпром газораспределение Иваново», являющегося правообладателем объекта недвижимости с кадастровым номером 37:18:030223:163, от 01.12.2023 № ДЦ-10-09/3414:

1. Установить зону с особыми условиями использования территории в отношении объекта: «Распределительный газопровод на территории Преображенского подворья вблизи д. Доронино Тейковского района Ивановской области», кадастровый номер 37:18:030223:163, местоположение: Российская Федерация, Ивановская область, Тейковский район, на территории Преображенского подворья вблизи д. Доронино (далее – Объект).

2. Границы зоны с особыми условиями использования территории устанавливаются на основании описания местоположения границ зоны с особыми условиями использования территории Объекта, выполненного кадастровым инженером Онучиной Л.В. (прилагается).

3. На земельные участки в границах зоны с особыми условиями использования территории наложить ограничения (обременения), предусмотренные пунктами 14, 15, 16 Правил охраны газораспределительных сетей, утвержденных постановлением Правительства Российской Федерации от 20.11.2000 № 878.

4. Зона с особыми условиями использования территории устанавливается на период эксплуатации Объекта.

5. Обязанность акционерного общества «Газпром газораспределение Иваново» (ИНН 3730006498; ОГРН 1023700530611; КПП 370201001; место нахождения юридического лица: 153020, Ивановская область, г. Иваново, ул. Окуловой, 59), по возмещению убытков лицам, указанным в статье 57.1 Земельного кодекса

Российской Федерации, наступает со дня внесения сведений о зоне с особыми условиями использования территории Объекта в Единый государственный реестр недвижимости.

6. Отделу земельной политики управления земельно-имущественных отношений Департамента управления имуществом Ивановской области:

- направить настоящее распоряжение в Администрацию Большеклочковского сельского поселения Тейковского муниципального района Ивановской области в срок не позднее пяти рабочих дней с даты подписания настоящего распоряжения;

- обеспечить официальное опубликование в официальном сетевом издании «Ивановская газета - сайт» настоящего распоряжения в течение 10 дней с даты подписания настоящего распоряжения;

- направить настоящее распоряжение в Управление Федеральной службы государственной регистрации, кадастра и картографии по Ивановской области в срок не позднее пяти рабочих дней с даты подписания настоящего распоряжения.

7. Настоящее распоряжение вступает в силу с даты официального опубликования.

Член Правительства Ивановской области,
директор Департамента управления
имуществом Ивановской области



С.Ю. Роцин

Приложение к Распоряжению
 Департамента управления имуществом
 Ивановской области
 от «27» 12 2022 № 383

Графическое описание местоположения границ населенных пунктов, территориальных зон, особо охраняемых природных территорий, зон с особыми условиями использования территории		
<u>Охранная зона объекта «Распределительный газопровод на территории Преображенского подворья вблизи д.Доронино Тейковского района Ивановской области» (кадастровый номер 37:18:030223:163)</u>		
(наименование объекта землеустройства)		
Сведения об объекте землеустройства		
№ п/п	Характеристики объекта землеустройства	Описание характеристик
1	2	3
1	Местоположение объекта землеустройства	Российская Федерация, Ивановская область, Тейковский район, на территории Преображенского подворья вблизи д.Доронино
2	Площадь объекта землеустройства ± величина погрешности определения площади ($P \pm \Delta P$)	3838 кв.м ± 22
3	Иные характеристики объекта землеустройства	Согласно п. 14 Постановления Правительства Российской Федерации от 20.11.2000 г. № 878 "Об утверждении Правил охраны газораспределительных сетей", на земельные участки, входящие в охранные зоны газораспределительных сетей, в целях предупреждения их повреждения или нарушения условий их нормальной эксплуатации налагаются ограничения (обременения), которыми запрещается лицам, указанным в пункте 2 настоящих Правил: а) строить объекты жилищно-гражданского и производственного назначения; б) сносить и реконструировать мосты, коллекторы, автомобильные и железные дороги с расположенными на них газораспределительными сетями без предварительного выноса этих газопроводов по согласованию с эксплуатационными организациями; в) разрушать берегоукрепительные сооружения, водопропускные устройства, земляные и иные сооружения, предохраняющие газораспределительные сети от разрушений; г) перемещать, повреждать, засыпать и уничтожать опознавательные знаки, контрольно-измерительные пункты и другие устройства газораспределительных сетей; д) устраивать свалки и склады, разливать растворы кислот, солей, щелочей и других химически

		<p>активных веществ; е) огораживать и перегораживать охранные зоны, препятствовать доступу персонала эксплуатационных организаций к газораспределительным сетям, проведению обслуживания и устранению повреждений газораспределительных сетей; ж) разводить огонь и размещать источники огня; з) рыть погребов, копать и обрабатывать почву сельскохозяйственными и мелиоративными орудиями и механизмами на глубину более 0,3 метра; и) открывать калитки и двери газорегуляторных пунктов, станций катодной и дренажной защиты, люки подземных колодцев, включать или отключать электроснабжение средств связи, освещения и систем телемеханики; к) набрасывать, приставлять и привязывать к опорам и надземным газопроводам, ограждениям и зданиям газораспределительных сетей посторонние предметы, лестницы, влезать на них; л) самовольно подключаться к газораспределительным сетям.</p>
--	--	---

Графическое описание местоположения границ населенных пунктов, территориальных зон, особо охраняемых природных территорий, зон с особыми условиями использования территории

Охранная зона объекта «Распределительный газопровод на территории Преображенского подворья вблизи д.Доронино Тейковского района Ивановской области» (кадастровый номер 37:18:030223:163)

(наименование объекта землеустройства)

Сведения о местоположении границ объекта землеустройства

1. Система координат МСК-37

2. Сведения о характерных точках границ объекта землеустройства

Обозначение характерных точек границ	Координаты, м		Метод определения координат	Средняя квадратическая погрешность положения характерной точки (M_t), м	Описание закрепления точки
	X	Y			
1	2	3	4	5	6
н1	302620.81	2195060.71	Аналитический метод	0.1	Закрепление отсутствует
н2	302619.81	2195062.91	Аналитический метод	0.1	Закрепление отсутствует
н3	302618.00	2195062.09	Аналитический метод	0.1	Закрепление отсутствует
н4	302617.37	2195063.63	Аналитический метод	0.1	Закрепление отсутствует
н5	302581.98	2195049.14	Аналитический метод	0.1	Закрепление отсутствует
н6	302566.17	2195042.98	Аналитический метод	0.1	Закрепление отсутствует
н7	302563.66	2195049.51	Аналитический метод	0.1	Закрепление отсутствует
н8	302434.16	2195002.22	Аналитический метод	0.1	Закрепление отсутствует
н9	302396.84	2194985.46	Аналитический метод	0.1	Закрепление отсутствует
н10	302385.45	2194981.52	Аналитический метод	0.1	Закрепление отсутствует
н11	302381.91	2194989.80	Аналитический метод	0.1	Закрепление отсутствует
н12	302361.90	2194981.12	Аналитический метод	0.1	Закрепление отсутствует
н13	302370.20	2194961.99	Аналитический метод	0.1	Закрепление отсутствует
н14	302390.16	2194970.53	Аналитический метод	0.1	Закрепление отсутствует
н15	302387.03	2194977.83	Аналитический метод	0.1	Закрепление отсутствует
н16	302398.23	2194981.71	Аналитический метод	0.1	Закрепление отсутствует
н17	302435.60	2194998.49	Аналитический метод	0.1	Закрепление отсутствует
н18	302561.34	2195044.41	Аналитический метод	0.1	Закрепление отсутствует
н19	302586.35	2194979.41	Аналитический метод	0.1	Закрепление отсутствует
н20	302577.80	2194975.95	Аналитический метод	0.1	Закрепление отсутствует
н21	302586.54	2194951.08	Аналитический метод	0.1	Закрепление отсутствует
н22	302590.08	2194937.60	Аналитический метод	0.1	Закрепление отсутствует
н23	302578.62	2194934.71	Аналитический метод	0.1	Закрепление отсутствует
н24	302575.62	2194946.20	Аналитический метод	0.1	Закрепление отсутствует
н25	302572.42	2194945.28	Аналитический метод	0.1	Закрепление отсутствует
н26	302571.47	2194950.22	Аналитический метод	0.1	Закрепление отсутствует
н27	302567.55	2194949.46	Аналитический метод	0.1	Закрепление отсутствует
н28	302568.57	2194944.17	Аналитический метод	0.1	Закрепление отсутствует
н29	302555.83	2194940.49	Аналитический метод	0.1	Закрепление отсутствует
н30	302554.46	2194945.23	Аналитический метод	0.1	Закрепление отсутствует

Графическое описание местоположения границ населенных пунктов, территориальных зон, особо охраняемых природных территорий, зон с особыми условиями использования территории

Охранная зона объекта «Распределительный газопровод на территории Преображенского подворья вблизи д.Доронино Тейковского района Ивановской области» (кадастровый номер 37:18:030223:163)

(наименование объекта землеустройства)

Сведения о местоположении границ объекта землеустройства

н31	302550.62	2194944.13	Аналитический метод	0.1	Закрепление отсутствует
н32	302551.99	2194939.39	Аналитический метод	0.1	Закрепление отсутствует
н33	302531.40	2194933.45	Аналитический метод	0.1	Закрепление отсутствует
н34	302529.94	2194938.41	Аналитический метод	0.1	Закрепление отсутствует
н35	302526.10	2194937.29	Аналитический метод	0.1	Закрепление отсутствует
н36	302527.56	2194932.32	Аналитический метод	0.1	Закрепление отсутствует
н37	302517.12	2194929.20	Аналитический метод	0.1	Закрепление отсутствует
н38	302510.62	2194927.32	Аналитический метод	0.1	Закрепление отсутствует
н39	302507.16	2194939.17	Аналитический метод	0.1	Закрепление отсутствует
н40	302502.61	2194937.88	Аналитический метод	0.1	Закрепление отсутствует
н41	302503.69	2194934.04	Аналитический метод	0.1	Закрепление отсутствует
н42	302504.44	2194934.25	Аналитический метод	0.1	Закрепление отсутствует
н43	302506.80	2194926.13	Аналитический метод	0.1	Закрепление отсутствует
н44	302493.02	2194921.60	Аналитический метод	0.1	Закрепление отсутствует
н45	302485.03	2194919.78	Аналитический метод	0.1	Закрепление отсутствует
н46	302483.55	2194924.64	Аналитический метод	0.1	Закрепление отсутствует
н47	302479.73	2194923.48	Аналитический метод	0.1	Закрепление отсутствует
н48	302481.13	2194918.89	Аналитический метод	0.1	Закрепление отсутствует
н49	302464.69	2194915.08	Аналитический метод	0.1	Закрепление отсутствует
н50	302450.18	2194911.09	Аналитический метод	0.1	Закрепление отсутствует
н51	302449.31	2194913.92	Аналитический метод	0.1	Закрепление отсутствует
н52	302445.49	2194912.74	Аналитический метод	0.1	Закрепление отсутствует
н53	302446.93	2194908.06	Аналитический метод	0.1	Закрепление отсутствует
н54	302447.95	2194908.37	Аналитический метод	0.1	Закрепление отсутствует
н55	302448.48	2194906.47	Аналитический метод	0.1	Закрепление отсутствует
н56	302465.63	2194911.19	Аналитический метод	0.1	Закрепление отсутствует
н57	302484.11	2194915.47	Аналитический метод	0.1	Закрепление отсутствует
н58	302494.10	2194917.74	Аналитический метод	0.1	Закрепление отсутствует
н59	302509.85	2194922.93	Аналитический метод	0.1	Закрепление отсутствует
н60	302516.23	2194924.77	Аналитический метод	0.1	Закрепление отсутствует
н61	302521.13	2194904.11	Аналитический метод	0.1	Закрепление отсутствует
н62	302524.33	2194886.67	Аналитический метод	0.1	Закрепление отсутствует
н63	302494.69	2194875.20	Аналитический метод	0.1	Закрепление отсутствует
н64	302496.13	2194871.46	Аналитический метод	0.1	Закрепление отсутствует
н65	302528.87	2194884.13	Аналитический метод	0.1	Закрепление отсутствует
н66	302525.06	2194904.88	Аналитический метод	0.1	Закрепление отсутствует
н67	302520.07	2194925.91	Аналитический метод	0.1	Закрепление отсутствует
н68	302530.60	2194929.06	Аналитический метод	0.1	Закрепление отсутствует
н69	302564.17	2194938.74	Аналитический метод	0.1	Закрепление отсутствует

Графическое описание местоположения границ населенных пунктов, территориальных зон, особо охраняемых природных территорий, зон с особыми условиями использования территории

Охранная зона объекта «Распределительный газопровод на территории Преображенского подворья вблизи д.Доронино Тейковского района Ивановской области» (кадастровый номер 37:18:030223:163)

(наименование объекта землеустройства)

Сведения о местоположении границ объекта землеустройства

н70	302568.07	2194920.84	Аналитический метод	0.1	Закрепление отсутствует
н71	302568.49	2194920.94	Аналитический метод	0.1	Закрепление отсутствует
н72	302571.11	2194909.00	Аналитический метод	0.1	Закрепление отсутствует
н73	302564.80	2194907.63	Аналитический метод	0.1	Закрепление отсутствует
н74	302565.64	2194903.73	Аналитический метод	0.1	Закрепление отсутствует
н75	302575.87	2194905.94	Аналитический метод	0.1	Закрепление отсутствует
н76	302571.53	2194925.78	Аналитический метод	0.1	Закрепление отсутствует
н77	302571.11	2194925.68	Аналитический метод	0.1	Закрепление отсутствует
н78	302568.02	2194939.85	Аналитический метод	0.1	Закрепление отсутствует
н79	302572.78	2194941.22	Аналитический метод	0.1	Закрепление отсутствует
н80	302575.76	2194929.85	Аналитический метод	0.1	Закрепление отсутствует
н81	302591.09	2194933.73	Аналитический метод	0.1	Закрепление отсутствует
н82	302598.81	2194904.34	Аналитический метод	0.1	Закрепление отсутствует
н83	302567.03	2194896.40	Аналитический метод	0.1	Закрепление отсутствует
н84	302568.84	2194886.53	Аналитический метод	0.1	Закрепление отсутствует
н85	302573.23	2194887.34	Аналитический метод	0.1	Закрепление отсутствует
н86	302573.46	2194886.25	Аналитический метод	0.1	Закрепление отсутствует
н87	302575.68	2194886.71	Аналитический метод	0.1	Закрепление отсутствует
н88	302574.72	2194891.67	Аналитический метод	0.1	Закрепление отсутствует
н89	302572.06	2194891.19	Аналитический метод	0.1	Закрепление отсутствует
н90	302571.65	2194893.42	Аналитический метод	0.1	Закрепление отсутствует
н91	302600.80	2194900.71	Аналитический метод	0.1	Закрепление отсутствует
н92	302604.20	2194888.12	Аналитический метод	0.1	Закрепление отсутствует
н93	302575.00	2194881.11	Аналитический метод	0.1	Закрепление отсутствует
н94	302575.94	2194877.23	Аналитический метод	0.1	Закрепление отсутствует
н95	302609.14	2194885.20	Аналитический метод	0.1	Закрепление отсутствует
н96	302595.18	2194936.84	Аналитический метод	0.1	Закрепление отсутствует
н97	302591.38	2194952.26	Аналитический метод	0.1	Закрепление отсутствует
н98	302590.84	2194953.82	Аналитический метод	0.1	Закрепление отсутствует
н99	302595.63	2194955.41	Аналитический метод	0.1	Закрепление отсутствует
н100	302594.37	2194959.21	Аналитический метод	0.1	Закрепление отсутствует
н101	302589.53	2194957.60	Аналитический метод	0.1	Закрепление отсутствует
н102	302584.17	2194973.12	Аналитический метод	0.1	Закрепление отсутствует
н103	302592.81	2194976.54	Аналитический метод	0.1	Закрепление отсутствует
н104	302568.60	2195039.64	Аналитический метод	0.1	Закрепление отсутствует
н105	302583.45	2195045.42	Аналитический метод	0.1	Закрепление отсутствует
н1	302620.81	2195060.71	Аналитический метод	0.1	Закрепление отсутствует

3. Сведения о характерных точках части (частей) границы объекта землеустройства


Графическое описание местоположения границ населенных пунктов, территориальных зон, особо охраняемых природных территорий, зон с особыми условиями использования территории			
<u>Охранная зона объекта «Распределительный газопровод на территории Преображенского подворья вблизи д.Доронино Тейковского района Ивановской области» (кадастровый номер 37:18:030223:163)</u>			
(наименование объекта землеустройства)			
Сведения о местоположении границ объекта землеустройства			
-	-	-	-
4. Сведения о частях границ объекта землеустройства, совпадающих с местоположением внешних границ природных объектов и (или) объектов искусственного происхождения			
Обозначение части границ		Описание прохождения части границы	
от точки	до точки		
1	2	3	
н1	н105	-	

Графическое описание местоположения границ населенных пунктов, территориальных зон, особо охраняемых природных территорий, зон с особыми условиями использования территории

Охранная зона объекта «Распределительный газопровод на территории Преображенского подворья вблизи д.Доромино Тейковского района Ивановской области» (кадастровый номер 37:18:030223:163)

(наименование объекта землеустройства)

План границ объекта землеустройства

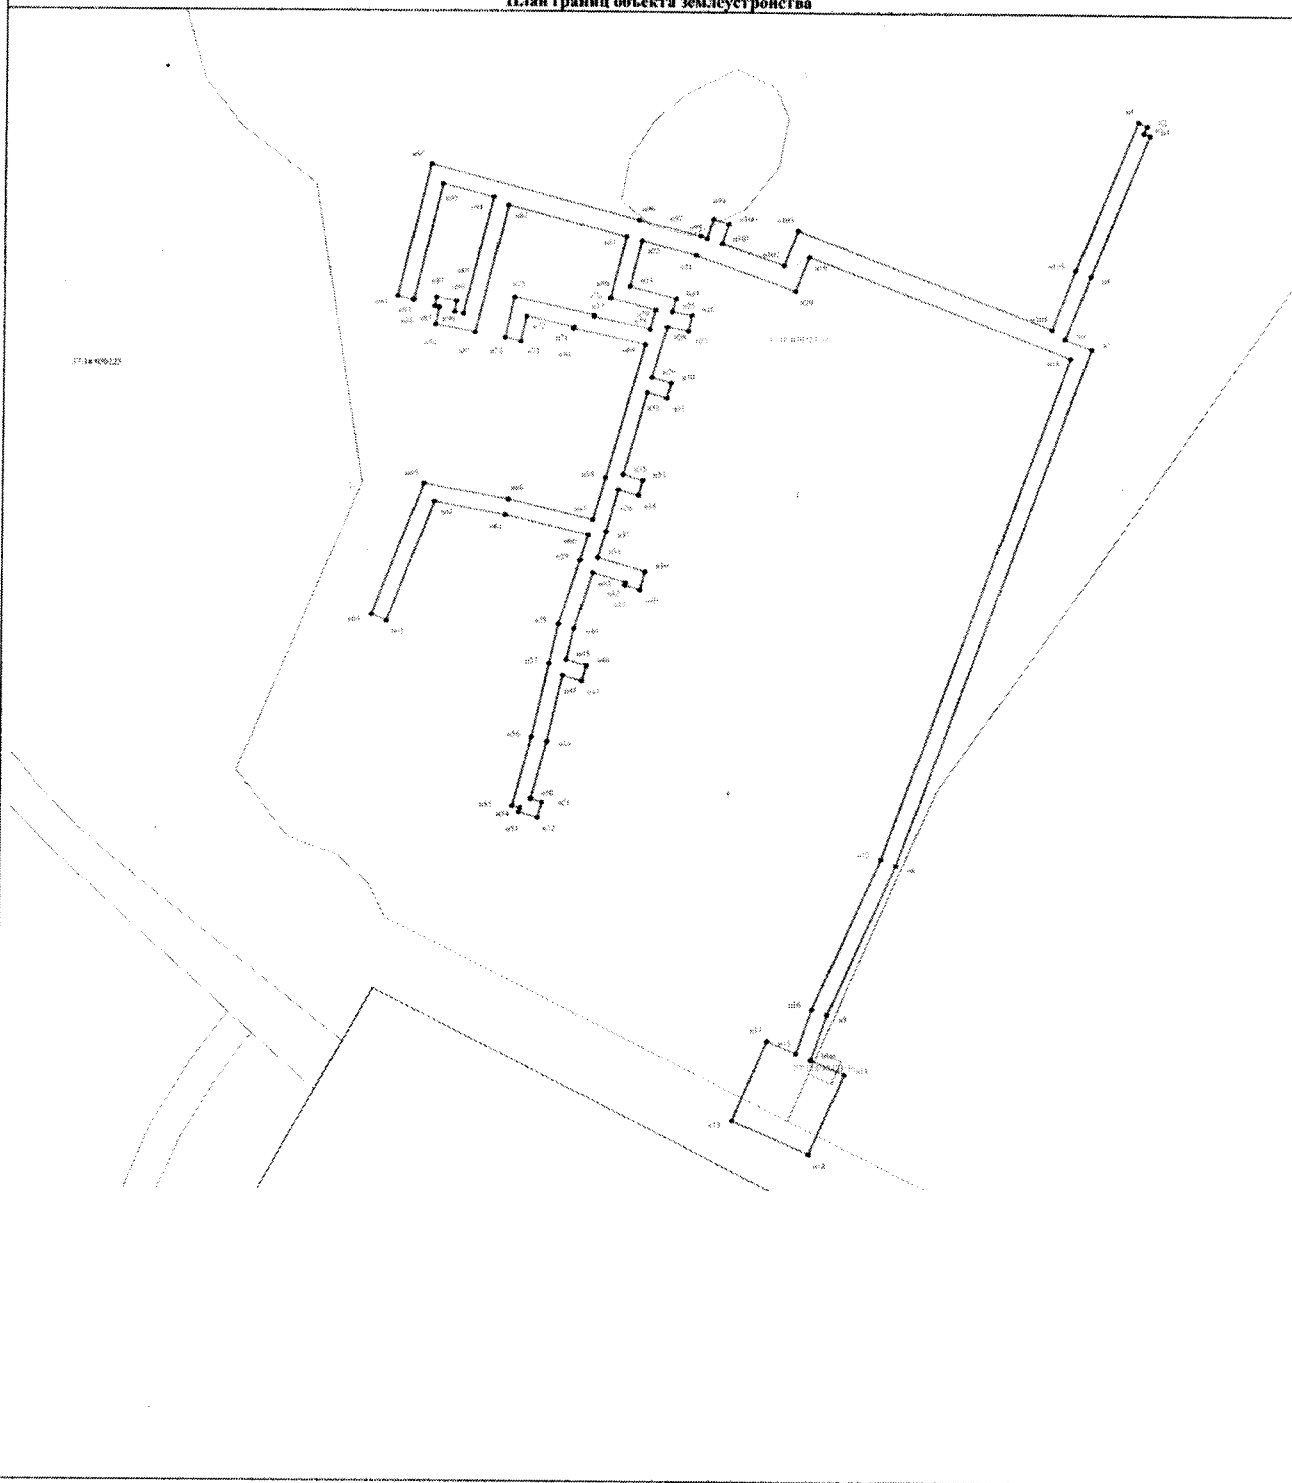

Масштаб 1 : 2000

Условные обозначения:

- границы объекта землеустройства
- характерная точка границ объекта землеустройства
- границы кадастровых кварталов
- 37:18:123456 - номера кадастровых кварталов

Подпись _____

Дата «18» 12 2017

Место для оттиска печати лица, составившего карту (план) объекта землеустройства

