



ДЕПАРТАМЕНТ УПРАВЛЕНИЯ ИМУЩЕСТВОМ ИВАНОВСКОЙ ОБЛАСТИ

РАСПОРЯЖЕНИЕ

от 22.02.2024

№ 142

г. Иваново

Об изменении границ зоны с особыми условиями использования территории, утвержденных распоряжением Департамента управления имуществом Ивановской области от 25.08.2017 № 397 «Об утверждении границ охранной зоны газораспределительной сети и наложении ограничений (обременений) на входящие в нее земельные участки» и о внесении изменения в распоряжение Департамента управления имуществом Ивановской области от 25.08.2017 № 397

В соответствии со статьями 106, 107 Земельного кодекса Российской Федерации, статьей 28 Федерального закона от 31.03.1999 № 69-ФЗ «О газоснабжении в Российской Федерации», подпунктом 9 части 1 статьи 32 Федерального закона от 13.07.2015 № 218-ФЗ «О государственной регистрации недвижимости», постановлением Правительства Российской Федерации от 20.11.2000 № 878, пунктом 3.26 Положения о Департаменте управления имуществом Ивановской области, утвержденным постановлением Правительства Ивановской области от 08.02.2013 № 31-п, на основании обращения правообладателя объекта недвижимости с кадастровым номером 37:24:000000:1651 (инвентарный номер 24:401:002:000325340) АО «Ивановогоргаз» от 22.01.2024 № 53/и об изменении границ зоны с особыми условиями использования территории с реестровым номером 37:24-6.658 в связи с уточнением местоположения границ объекта недвижимости с кадастровым номером 37:24:000000:1651 в ЕГРН (выписка из ЕГРН в отношении объекта недвижимости от 30.01.2024):

1. Изменить утвержденные распоряжением Департамента управления имуществом Ивановской области от 25.08.2017 № 397 «Об утверждении границ охранной зоны газораспределительной сети и наложении ограничений (обременений) на входящие в нее земельные участки» границы зоны с особыми условиями использования территории с реестровым номером 37:24-6.658 в соответствии с графическим описанием местоположения границ зоны с особыми условиями использования территории, представленным АО «Ивановогоргаз», в отношении объекта недвижимости: Газораспределительный комплекс низкого давления, лит. Г94, кадастровый номер 37:24:000000:1651 (инвентарный номер 24:401:002:000325340),

протяженностью 513,0 м., местоположение: Ивановская обл., г. Иваново, ул. Фрунзе, 2, 4, 6, 8, 8а, 10, ул. Киевская, 2А, 4А, 8А, 8.

2. Внести в Распоряжение Департамента управления имуществом Ивановской области от 25.08.2017 № 397 «Об утверждении границ охранной зоны газораспределительной сети и наложении ограничений (обременений) на входящие в нее земельные участки» изменение, изложив приложение к Распоряжению в новой редакции согласно приложению к настоящему распоряжению (прилагается).

3. Обязанность акционерного общества «Ивановогоргаз» (ИНН 3731019771; ОГРН 1023700540126; КПП 370201001; место нахождения юридического лица: 153015, Ивановская область, г. Иваново, пер. 5 Чкалова, д.25, лит. Б), по возмещению убытков лицам, указанным в статье 57.1 Земельного кодекса Российской Федерации, наступает со дня внесения сведений о зоне с особыми условиями использования территории Объекта в Единый государственный реестр недвижимости.

4. Отделу земельной политики управления земельно-имущественных отношений:

- направить настоящее распоряжение в Администрацию городского округа Иваново в срок не позднее двух рабочих дней с даты подписания настоящего распоряжения;

- обеспечить официальное опубликование в сетевом издании «Ивановская газета-сайт» настоящего распоряжения в течение 10 дней с даты подписания настоящего распоряжения;

- направить настоящее распоряжение в Управление Федеральной службы государственной регистрации, кадастра и картографии по Ивановской области в срок не позднее пяти рабочих дней с даты подписания настоящего распоряжения.

5. АО «Ивановогоргаз» обеспечить в срок не более трех рабочих дней с даты подписания настоящего распоряжения направление в Департамент описания местоположения границ охранной зоны в форме электронного документа, заверенного усиленной квалифицированной электронной подписью кадастрового инженера, оформленное в соответствии с требованиями законодательства Российской Федерации.

6. Настоящее распоряжение вступает в силу с даты официального опубликования.

Член Правительства Ивановской области –
директор Департамента управления
имуществом Ивановской области



С.Ю. Рошин

ГРАФИЧЕСКОЕ ОПИСАНИЕ
местоположения границ населенных пунктов, территориальных зон,
особо охраняемых природных территорий,
зон с особыми условиями использования территории
Охранная зона газораспределительного комплекса низкого давления лит. Г94
(наименование объекта местоположение границ, которого описано)
(далее - объект)


Раздел 1

Сведения об объекте		
№ п/п	Характеристики объекта	Описание характеристик
1	2	3
1	Местоположение объекта	Ивановская область, городской округ Иваново, город Иваново
2	Площадь объекта +/- величина погрешности определения площади (Р +/- Дельта Р)	1938 кв. м +/- 15 кв. м
3	Иные характеристики объекта	Правила охраны газораспределительных сетей: Пункт 14. На земельные участки, входящие в охранные зоны газораспределительных сетей, в целях предупреждения их повреждения или нарушения условий их нормальной эксплуатации налагаются ограничения (обременения), которыми запрещается лицам, указанным в пункте 2 настоящих Правил: а) строить объекты жилищно-гражданского и производственного назначения; б) сносить и реконструировать мосты, коллекторы, автомобильные и железные дороги с расположенными на них газораспределительными сетями без предварительного выноса этих газопроводов по согласованию с эксплуатационными организациями; в) разрушать берегоукрепительные сооружения, водопропускные устройства, земляные и иные сооружения, предохраняющие газораспределительные сети от разрушений; г) перемещать, повреждать, засыпать и уничтожать опознавательные знаки, контрольно-измерительные пункты и другие устройства газораспределительных сетей; д) устраивать свалки и склады, разливать растворы кислот, солей, щелочей и других химически активных веществ; е) огораживать и перегораживать охранные зоны, препятствовать доступу персонала эксплуатационных организаций к газораспределительным сетям, проведению обслуживания и устранению повреждений газораспределительных сетей; ж) разводить огонь и размещать источники огня; з) рыть погреба, копать и обрабатывать почву сельскохозяйственными и мелиоративными орудиями и механизмами на глубину более 0,3 метра; и) открывать калитки и двери газорегуляторных пунктов, станций катодной и дренажной защиты, люки подземных колодцев, включать или отключать электроснабжение средств связи, освещения и систем телемеханики; к) набрасывать, приставлять и привязывать к опорам и надземным газопроводам, ограждениям и зданиям газораспределительных сетей

		посторонние предметы, лестницы, влезать на них; л) самовольно подключаться к газораспределительным сетям. Пункт 15. Лесохозяйственные, сельскохозяйственные и другие работы, не подпадающие под ограничения, указанные в пункте 14 настоящих Правил, и не связанные с нарушением земельного горизонта и обработкой почвы на глубину более 0,3 метра, производятся собственниками, владельцами или пользователями земельных участков в охранной зоне газораспределительной сети при условии предварительного письменного уведомления эксплуатационной организации не менее чем за 3 рабочих дня до начала работ. Пункт 16. Хозяйственная деятельность в охранных зонах газораспределительных сетей, не предусмотренная пунктами 14 и 15 настоящих Правил, при которой производится нарушение поверхности земельного участка и обработка почвы на глубину более 0,3 метра, осуществляется на основании письменного разрешения эксплуатационной организации газораспределительных сетей.
--	--	--

Приложения

План границ объекта

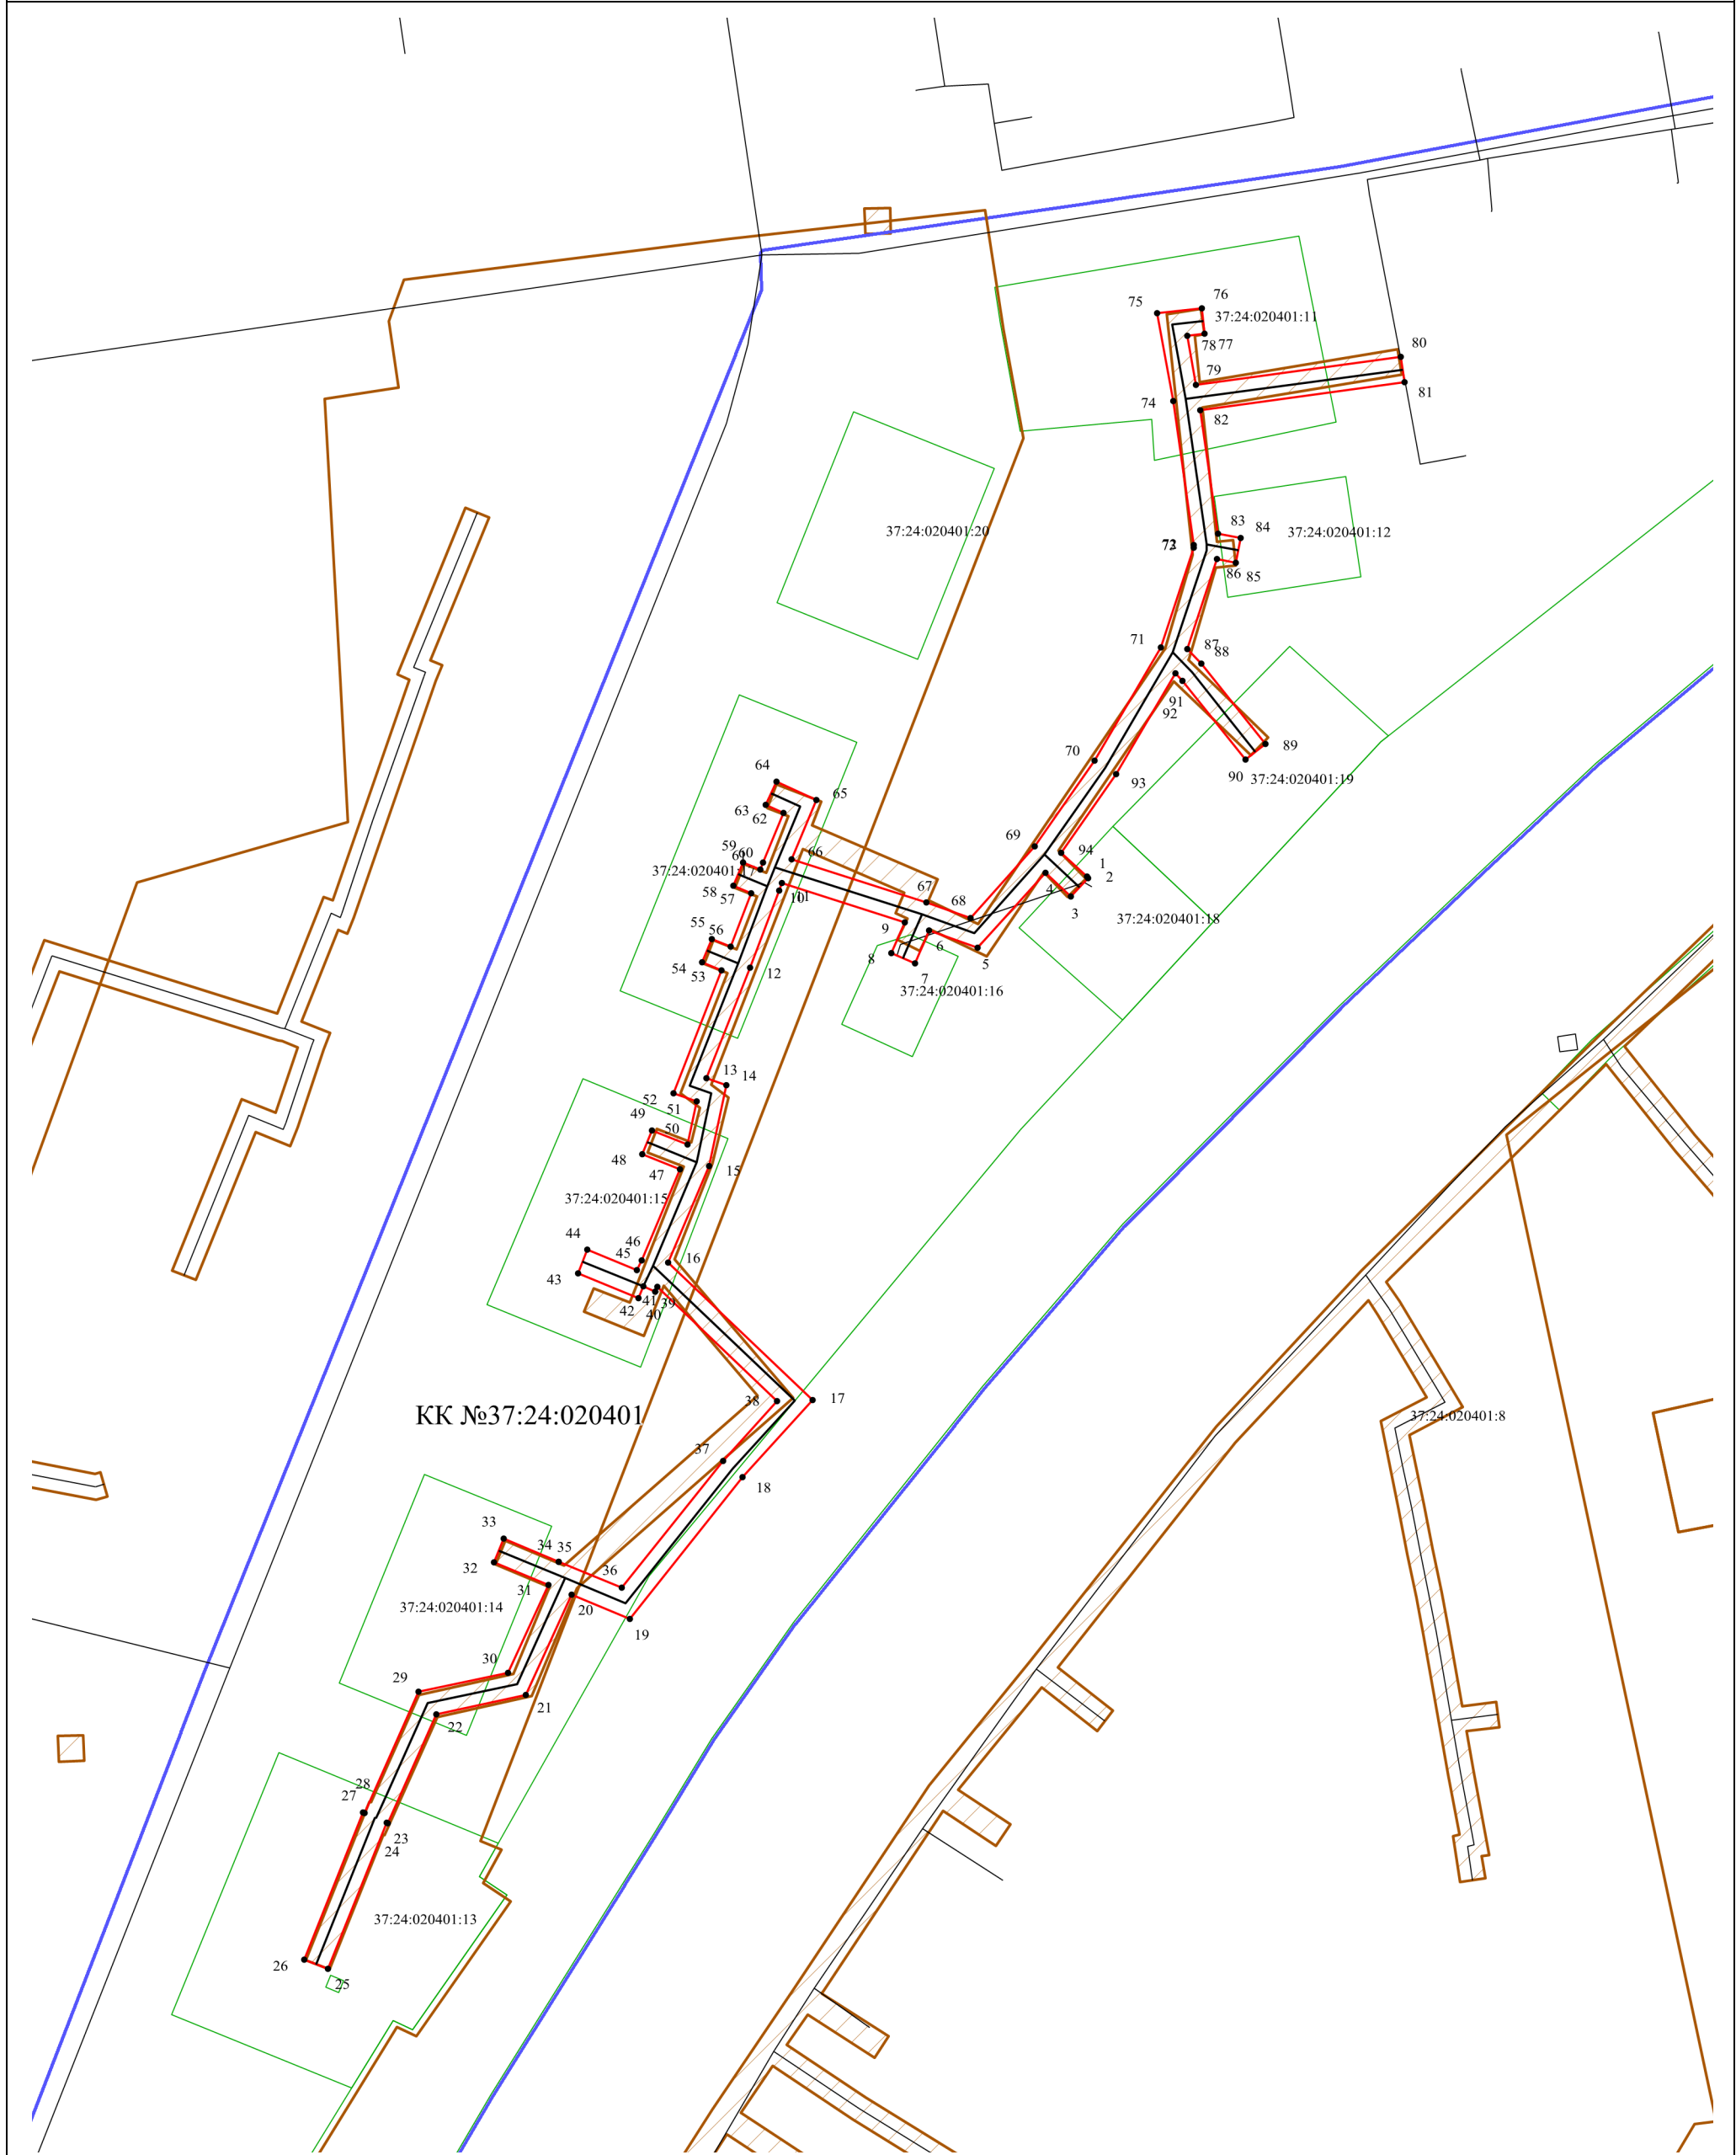

Используемые условные знаки и обозначения:

- граница охранной зоны газораспределительной сети;
- 1 — характерная точка границы охранной зоны газораспределительной сети;
- границы земельных участков;
- границы зон с особыми условиями использования территорий;
- границы кадастровых кварталов;
- границы объектов капитального строительства;

37:24:010313:37 — надпись кадастрового номера земельного участка;

KK 37:24:010313 — надпись кадастрового квартала.

Раздел 3

Сведения о местоположении измененных (уточненных) границ объекта

1. Система координат МСК-37, Зона 2

2. Сведения о характерных точках границ объекта

Обозначение характерных точек границ	Существующие координаты, м		Измененные (уточненные) координаты, м		Метод определения координат характерной точки	Средняя квадратическая погрешность положения характерной точки (Mt), м	Описание закрепления точки на местности (при наличии)
	Х	У	Х	У			
1	2	3	4	5	6	7	8
1	—	—	309020.02	2214944.45	аналитический	0.1	—
2	—	—	309019.82	2214944.67	аналитический	0.1	—
3	—	—	309016.90	2214941.93	аналитический	0.1	—
4	—	—	309020.67	2214937.91	аналитический	0.1	—
5	—	—	309008.84	2214927.32	аналитический	0.1	—
6	—	—	309011.60	2214919.68	аналитический	0.1	—
7	—	—	309006.42	2214917.43	аналитический	0.1	—
8	—	—	309008.02	2214913.76	аналитический	0.1	—
9	—	—	309012.88	2214915.88	аналитический	0.1	—
10	—	—	309019.05	2214896.58	аналитический	0.1	—
11	—	—	309017.85	2214896.10	аналитический	0.1	—
12	—	—	309005.72	2214891.53	аналитический	0.1	—
13	—	—	308988.41	2214884.72	аналитический	0.1	—
14	—	—	308987.31	2214887.80	аналитический	0.1	—
15	—	—	308974.59	2214885.12	аналитический	0.1	—
16	—	—	308959.44	2214878.70	аналитический	0.1	—
17	—	—	308937.89	2214901.38	аналитический	0.1	—
18	—	—	308925.76	2214890.37	аналитический	0.1	—
19	—	—	308903.51	2214872.64	аналитический	0.1	—
20	—	—	308907.30	2214863.54	аналитический	0.1	—
21	—	—	308891.51	2214856.36	аналитический	0.1	—
22	—	—	308888.51	2214842.30	аналитический	0.1	—
23	—	—	308871.37	2214834.64	аналитический	0.1	—
24	—	—	308871.46	2214834.44	аналитический	0.1	—
25	—	—	308848.48	2214825.24	аналитический	0.1	—
26	—	—	308849.97	2214821.52	аналитический	0.1	—
27	—	—	308873.09	2214830.79	аналитический	0.1	—
28	—	—	308873.00	2214830.99	аналитический	0.1	—
29	—	—	308892.00	2214839.47	аналитический	0.1	—
30	—	—	308895.00	2214853.55	аналитический	0.1	—
31	—	—	308908.84	2214859.85	аналитический	0.1	—
32	—	—	308912.38	2214851.29	аналитический	0.1	—
33	—	—	308916.08	2214852.82	аналитический	0.1	—
34	—	—	308912.48	2214861.51	аналитический	0.1	—
35	—	—	308912.49	2214861.51	аналитический	0.1	—
36	—	—	308908.36	2214871.39	аналитический	0.1	—
37	—	—	308928.30	2214887.28	аналитический	0.1	—
38	—	—	308937.68	2214895.79	аналитический	0.1	—
39	—	—	308955.59	2214876.95	аналитический	0.1	—
40	—	—	308954.87	2214876.61	аналитический	0.1	—
41	—	—	308955.72	2214874.80	аналитический	0.1	—
42	—	—	308953.87	2214874.05	аналитический	0.1	—
43	—	—	308957.72	2214864.50	аналитический	0.1	—
44	—	—	308961.43	2214866.00	аналитический	0.1	—
45	—	—	308958.28	2214873.80	аналитический	0.1	—
46	—	—	308959.76	2214874.49	аналитический	0.1	—
47	—	—	308974.10	2214880.57	аналитический	0.1	—

1	2	3	4	5	6	7	8
48	–	–	308976.49	2214874.65	аналитический	0.1	–
49	–	–	308980.20	2214876.15	аналитический	0.1	–
50	–	–	308977.94	2214881.74	аналитический	0.1	–
51	–	–	308984.71	2214883.17	аналитический	0.1	–
52	–	–	308986.03	2214879.48	аналитический	0.1	–
53	–	–	309005.32	2214887.08	аналитический	0.1	–
54	–	–	309006.57	2214884.05	аналитический	0.1	–
55	–	–	309010.27	2214885.57	аналитический	0.1	–
56	–	–	309009.06	2214888.52	аналитический	0.1	–
57	–	–	309017.46	2214891.68	аналитический	0.1	–
58	–	–	309018.60	2214888.93	аналитический	0.1	–
59	–	–	309022.30	2214890.45	аналитический	0.1	–
60	–	–	309021.20	2214893.13	аналитический	0.1	–
61	–	–	309022.26	2214893.55	аналитический	0.1	–
62	–	–	309030.02	2214896.79	аналитический	0.1	–
63	–	–	309031.28	2214894.02	аналитический	0.1	–
64	–	–	309034.92	2214895.68	аналитический	0.1	–
65	–	–	309032.05	2214901.98	аналитический	0.1	–
66	–	–	309022.76	2214898.09	аналитический	0.1	–
67	–	–	309016.02	2214919.20	аналитический	0.1	–
68	–	–	309013.52	2214926.14	аналитический	0.1	–
69	–	–	309024.78	2214936.21	аналитический	0.1	–
70	–	–	309038.22	2214945.66	аналитический	0.1	–
71	–	–	309056.07	2214956.08	аналитический	0.1	–
72	–	–	309071.66	2214961.25	аналитический	0.1	–
73	–	–	309072.10	2214961.26	аналитический	0.1	–
74	–	–	309094.73	2214957.98	аналитический	0.1	–
75	–	–	309108.56	2214955.49	аналитический	0.1	–
76	–	–	309109.27	2214962.54	аналитический	0.1	–
77	–	–	309105.29	2214962.94	аналитический	0.1	–
78	–	–	309105.02	2214960.19	аналитический	0.1	–
79	–	–	309097.29	2214961.58	аналитический	0.1	–
80	–	–	309101.64	2214993.77	аналитический	0.1	–
81	–	–	309097.68	2214994.30	аналитический	0.1	–
82	–	–	309093.34	2214962.22	аналитический	0.1	–
83	–	–	309073.93	2214965.04	аналитический	0.1	–
84	–	–	309073.27	2214968.60	аналитический	0.1	–
85	–	–	309069.33	2214967.87	аналитический	0.1	–
86	–	–	309069.89	2214964.88	аналитический	0.1	–
87	–	–	309055.76	2214960.19	аналитический	0.1	–
88	–	–	309053.49	2214962.38	аналитический	0.1	–
89	–	–	309040.89	2214972.46	аналитический	0.1	–
90	–	–	309038.39	2214969.34	аналитический	0.1	–
91	–	–	309050.78	2214959.43	аналитический	0.1	–
92	–	–	309051.95	2214958.31	аналитический	0.1	–
93	–	–	309036.13	2214949.07	аналитический	0.1	–
94	–	–	309023.80	2214940.42	аналитический	0.1	–
1	–	–	309020.02	2214944.45	аналитический	0.1	–
3. Сведения о характерных точках части (частей) границы объекта							
–	–	–	–	–	–	–	–

Филиал публично-правовой компании "Роскадастр" по Ивановской области

полное наименование органа регистрации прав

Выписка из Единого государственного реестра недвижимости об объекте недвижимости

Сведения о характеристиках объекта недвижимости

На основании запроса от 12.07.2023, поступившего на рассмотрение 12.07.2023, сообщаем, что согласно записям Единого государственного реестра недвижимости:

Раздел 1 Лист 1

Сооружение			
вид объекта недвижимости			
Лист № 1 раздела 1	Всего листов раздела 1: 2	Всего разделов: 4	Всего листов выписки: 10
12.07.2023г. № КУВИ-001/2023-160482793			
Кадастровый номер:	37:24:000000:1651		
Номер кадастрового квартала:	37:24:020401		
Дата присвоения кадастрового номера:	09.12.2011		
Ранее присвоенный государственный учетный номер:	Иной номер 32534; Инвентарный номер 24:401:002:000325340		
Местоположение:	Ивановская обл, г. Иваново, ул. Фрунзе, 2,4,6,8,8а,10, ул. Киевская, 2А,4А,8А,8		
Площадь:	данные отсутствуют		
Основная характеристика (для сооружения):	тип	значение	единица измерения
	протяженность	513	в метрах
Назначение:	Иное сооружение (газораспределительный комплекс низкого давления)		
Наименование:	Газораспределительный комплекс низкого давления лит. Г94		
Количество этажей, в том числе подземных этажей:	данные отсутствуют		
Год ввода в эксплуатацию по завершении строительства:	1978		
Год завершения строительства:	данные отсутствуют		
Кадастровая стоимость, руб.:	323995.82		
Кадастровые номера иных объектов недвижимости, в пределах которых расположен объект недвижимости:	37:24:020401:11, 37:24:020401:12, 37:24:020401:13, 37:24:020401:14, 37:24:020401:15, 37:24:020401:16, 37:24:020401:17, 37:24:020401:18, 37:24:020401:19		
Кадастровые номера помещений, машино-мест, расположенных в здании или сооружении:	данные отсутствуют		
Кадастровые номера объектов недвижимости, из которых образован объект недвижимости:	данные отсутствуют		
Кадастровые номера образованных объектов недвижимости:	данные отсутствуют		
Сведения о включении объекта недвижимости в состав предприятия как имущественного комплекса:	данные отсутствуют		
Сведения о включении объекта недвижимости в состав единого недвижимого комплекса:	данные отсутствуют		



ДОКУМЕНТ ПОДПИСАН
ЭЛЕКТРОННОЙ ПОДПИСЬЮ

Сертификат: 3094B7974B3CA8E1F07A347CFAD6FA78

Владелец: ФЕДЕРАЛЬНАЯ СЛУЖБА ГОСУДАРСТВЕННОЙ
РЕГИСТРАЦИИ, КАДАСТРА И КАРТОГРАФИИ
Действителен: с 17.05.2022 по 10.08.2023

полное наименование должности

инициалы, фамилия

Сооружение			
вид объекта недвижимости			
Лист № 2 раздела 1	Всего листов раздела 1: 2	Всего разделов: 4	Всего листов выписки: 10
12.07.2023г. № КУВИ-001/2023-160482793			
Кадастровый номер:		37:24:000000:1651	
Виды разрешенного использования:		данные отсутствуют	
Сведения о включении объекта недвижимости в реестр объектов культурного наследия:		данные отсутствуют	
Сведения о кадастровом инженере:		38636, изменением сведений о протяженности, конфигурации и местоположении сооружения с кадастровым номером 37:24:000000:1651, 37-1-204-15, 2015-12-01	
Статус записи об объекте недвижимости:		Сведения об объекте недвижимости имеют статус "актуальные, ранее учтенные"	
Особые отметки:		Сведения, необходимые для заполнения разделов: 6 - Сведения о частях объекта недвижимости; 7 - Перечень помещений, машино-мест, расположенных в здании, сооружении; 8 - План расположения помещения, машино-места на этаже (плане этажа), отсутствуют.	
Получатель выписки:		Ястребов Владимир Васильевич	



ДОКУМЕНТ ПОДПИСАН
ЭЛЕКТРОННОЙ ПОДПИСЬЮ

Сертификат: 3094B7974B3CA8E1F07A347CFAD6FA78

Владелец: ФЕДЕРАЛЬНАЯ СЛУЖБА ГОСУДАРСТВЕННОЙ
РЕГИСТРАЦИИ, КАДАСТРА И КАРТОГРАФИИ
Действителен: с 17.05.2022 по 10.08.2023

полное наименование должности

инициалы, фамилия

Выписка из Единого государственного реестра недвижимости об объекте недвижимости
Сведения о зарегистрированных правах

Сооружение			
вид объекта недвижимости			
Лист № 1 раздела 2		Всего листов раздела 2: 1	
		Всего разделов: 4	
		Всего листов выписки: 10	
12.07.2023г. № КУВИ-001/2023-160482793			
Кадастровый номер:		37:24:000000:1651	
1	Правообладатель (правообладатели):	1.1	Акционерное общество "Ивановогоргаз", ИНН: 3731019771
	Сведения о возможности предоставления третьим лицам персональных данных физического лица:	1.1.1	данные отсутствуют
2	Вид, номер, дата и время государственной регистрации права:	2.1	Собственность 37-37-01/229/2008-378 08.12.2008 00:00:00
3	Сведения об осуществлении государственной регистрации сделки, права без необходимого в силу закона согласия третьего лица, органа:	3.1	данные отсутствуют
4	Ограничение прав и обременение объекта недвижимости:	не зарегистрировано	
5	Договоры участия в долевом строительстве:	не зарегистрировано	
6	Заявленные в судебном порядке права требования:	данные отсутствуют	
7	Сведения о возможности предоставления третьим лицам персональных данных физического лица	данные отсутствуют	
8	Сведения о возражении в отношении зарегистрированного права:	данные отсутствуют	
9	Сведения о наличии решения об изъятии объекта недвижимости для государственных и муниципальных нужд:	данные отсутствуют	
10	Сведения о невозможности государственной регистрации без личного участия правообладателя или его законного представителя:	данные отсутствуют	
11	Правопритязания и сведения о наличии поступивших, но не рассмотренных заявлений о проведении государственной регистрации права (перехода, прекращения права), ограничения права или обременения объекта недвижимости, сделки в отношении объекта недвижимости:	отсутствуют	

полное наименование должности		 ДОКУМЕНТ ПОДПИСАН ЭЛЕКТРОННОЙ ПОДПИСЬЮ Сертификат: 3094B7974B3CA8E1F07A347CFAD6FA78 Владелец: ФЕДЕРАЛЬНАЯ СЛУЖБА ГОСУДАРСТВЕННОЙ РЕГИСТРАЦИИ, КАДАСТРА И КАРТОГРАФИИ Действителен: с 17.05.2022 по 10.08.2023	инициалы, фамилия

Выписка из Единого государственного реестра недвижимости об объекте недвижимости
Описание местоположения объекта недвижимости

Сооружение			
вид объекта недвижимости			
Лист № 1 раздела 5	Всего листов раздела 5: 1	Всего разделов: 4	Всего листов выписки: 10
12.07.2023г. № КУВИ-001/2023-160482793			
Кадастровый номер:		37:24:000000:1651	
Схема расположения объекта недвижимости (части объекта недвижимости) на земельном участке(ах)			
Масштаб 1:3000	Условные обозначения:		

полное наименование должности	 ДОКУМЕНТ ПОДПИСАН ЭЛЕКТРОННОЙ ПОДПИСЬЮ Сертификат: 3094B7974B3CA8E1F07A347CFAD6FA78 Владелец: ФЕДЕРАЛЬНАЯ СЛУЖБА ГОСУДАРСТВЕННОЙ РЕГИСТРАЦИИ, КАДАСТРА И КАРТОГРАФИИ Действителен: с 17.05.2022 по 10.08.2023		инициалы, фамилия

Выписка из Единого государственного реестра недвижимости об объекте недвижимости
Описание местоположения объекта недвижимости

Сооружение			
вид объекта недвижимости			
Лист № 1 раздела 5.1	Всего листов раздела 5.1: 6	Всего разделов: 4	Всего листов выписки: 10
12.07.2023г. № КУВИ-001/2023-160482793			
Кадастровый номер:		37:24:000000:1651	

1. Сведения о координатах характерных точек контура объекта недвижимости						
Система координат УСК-37, Иваново						
Номер точки	Координаты, м		Радиус, м	Средняя квадратическая погрешность определения координат характерных точек контура, м	Глубина, высота, м	
	X	Y			H1	H2
	2	3	4	5	6	7
1	4348.98	-380.33	-	0.1	данные отсутствуют	данные отсутствуют
2	4348.96	-380.63	-	0.1	данные отсутствуют	данные отсутствуют
1	4348.96	-380.63	-	0.5	данные отсутствуют	данные отсутствуют
2	4348.66	-385.24	-	0.5	данные отсутствуют	данные отсутствуют
3	4336.85	-383.54	-	0.5	данные отсутствуют	данные отсутствуют
4	4313.92	-381	-	0.5	данные отсутствуют	данные отсутствуют
5	4313.02	-381.06	-	0.5	данные отсутствуют	данные отсутствуют
6	4297.13	-386.93	-	0.5	данные отсутствуют	данные отсутствуют
7	4279.41	-398.12	-	0.5	данные отсутствуют	данные отсутствуют
8	4266.13	-408.14	-	0.5	данные отсутствуют	данные отсутствуют
9	4254.17	-419.61	-	0.5	данные отсутствуют	данные отсутствуют
10	4257.38	-427.64	-	0.5	данные отсутствуют	данные отсутствуют

полное наименование должности	 ДОКУМЕНТ ПОДПИСАН ЭЛЕКТРОННОЙ ПОДПИСЬЮ Сертификат: 3094B7974B3CA8E1F07A347CFAD6FA78 Владелец: ФЕДЕРАЛЬНАЯ СЛУЖБА ГОСУДАРСТВЕННОЙ РЕГИСТРАЦИИ, КАДАСТРА И КАРТОГРАФИИ Действителен: с 17.05.2022 по 10.08.2023	инициалы, фамилия

Сооружение							
вид объекта недвижимости							
Лист № 2 раздела 5.1		Всего листов раздела 5.1: 6		Всего разделов: 4		Всего листов выписки: 10	
12.07.2023г. № КУВИ-001/2023-160482793							
Кадастровый номер:			37:24:000000:1651				
11	4265.58	-450.56	-	0.5	данные отсутствуют	данные отсутствуют	
1	4336.85	-383.54	-	0.5	данные отсутствуют	данные отсутствуют	
2	4340.29	-349.31	-	0.5	данные отсутствуют	данные отсутствуют	
1	4313.92	-381	-	0.5	данные отсутствуют	данные отсутствуют	
2	4312.89	-376.37	-	0.5	данные отсутствуют	данные отсутствуют	
1	4312.89	-376.37	-	0.1	данные отсутствуют	данные отсутствуют	
2	4312.83	-376.07	-	0.1	данные отсутствуют	данные отсутствуют	
1	4297.13	-386.93	-	0.5	данные отсутствуют	данные отсутствуют	
2	4293.9	-384.02	-	0.5	данные отсутствуют	данные отсутствуют	
3	4286.47	-378.49	-	0.5	данные отсутствуют	данные отсутствуют	
4	4281.34	-374.67	-	0.5	данные отсутствуют	данные отсутствуют	
1	4281.34	-374.67	-	0.1	данные отсутствуют	данные отсутствуют	
2	4281.1	-374.49	-	0.1	данные отсутствуют	данные отсутствуют	
1	4266.13	-408.14	-	0.5	данные отсутствуют	данные отсутствуют	
2	4260.99	-403.02	-	0.5	данные отсутствуют	данные отсутствуют	
1	4260.99	-403.02	-	0.1	данные отсутствуют	данные отсутствуют	
2	4260.77	-402.8	-	0.1	данные отсутствуют	данные отсутствуют	



ДОКУМЕНТ ПОДПИСАН
ЭЛЕКТРОННОЙ ПОДПИСЬЮ

Сертификат: 3094B7974B3CA8E1F07A347CFAD6FA78

Владелец: ФЕДЕРАЛЬНАЯ СЛУЖБА ГОСУДАРСТВЕННОЙ
РЕГИСТРАЦИИ, КАДАСТРА И КАРТОГРАФИИ
Действителен: с 17.05.2022 по 10.08.2023

полное наименование должности

инициалы, фамилия

Сооружение							
вид объекта недвижимости							
Лист № 3 раздела 5.1		Всего листов раздела 5.1: 6		Всего разделов: 4		Всего листов выписки: 10	
12.07.2023г. № КУВИ-001/2023-160482793							
Кадастровый номер:			37:24:000000:1651				
1	4257.38	-427.64	-	0.5	данные отсутствуют	данные отсутствуют	
2	4250.86	-430.75	-	0.5	данные отсутствуют	данные отсутствуют	
1	4250.86	-430.75	-	0.1	данные отсутствуют	данные отсутствуют	
2	4250.59	-430.88	-	0.1	данные отсутствуют	данные отсутствуют	
1	4277.17	-450.72	-	0.1	данные отсутствуют	данные отсутствуют	
2	4277.04	-450.46	-	0.1	данные отсутствуют	данные отсутствуют	
1	4277.04	-450.46	-	0.5	данные отсутствуют	данные отсутствуют	
2	4274.95	-446.26	-	0.5	данные отсутствуют	данные отсутствуют	
3	4265.58	-450.56	-	0.5	данные отсутствуют	данные отсутствуют	
4	4262.67	-451.83	-	0.5	данные отсутствуют	данные отсутствуют	
5	4250.68	-456.82	-	0.5	данные отсутствуют	данные отсутствуют	
6	4231.75	-465.03	-	0.5	данные отсутствуют	данные отсутствуют	
7	4230.43	-461.7	-	0.5	данные отсутствуют	данные отсутствуют	
8	4219.69	-464.35	-	0.5	данные отсутствуют	данные отсутствуют	
9	4203.69	-471.78	-	0.5	данные отсутствуют	данные отсутствуют	
10	4200.52	-473.41	-	0.5	данные отсутствуют	данные отсутствуют	
11	4204.58	-482.55	-	0.5	данные отсутствуют	данные отсутствуют	



ДОКУМЕНТ ПОДПИСАН
ЭЛЕКТРОННОЙ ПОДПИСЬЮ

Сертификат: 3094B7974B3CA8E1F07A347CFAD6FA78

Владелец: ФЕДЕРАЛЬНАЯ СЛУЖБА ГОСУДАРСТВЕННОЙ
РЕГИСТРАЦИИ, КАДАСТРА И КАРТОГРАФИИ
Действителен: с 17.05.2022 по 10.08.2023

полное наименование должности

инициалы, фамилия

Сооружение						
вид объекта недвижимости						
Лист № 4 раздела 5.1			Всего листов раздела 5.1: 6		Всего разделов: 4	Всего листов выписки: 10
12.07.2023г. № КУВИ-001/2023-160482793						
Кадастровый номер:			37:24:000000:1651			
1	4204.58	-482.55	-	0.1	данные отсутствуют	данные отсутствуют
2	4204.7	-482.82	-	0.1	данные отсутствуют	данные отсутствуют
1	4262.67	-451.83	-	0.5	данные отсутствуют	данные отсутствуют
2	4264.58	-456.04	-	0.5	данные отсутствуют	данные отсутствуют
1	4264.58	-456.04	-	0.1	данные отсутствуют	данные отсутствуют
2	4264.7	-456.31	-	0.1	данные отсутствуют	данные отсутствуют
1	4250.68	-456.82	-	0.5	данные отсутствуют	данные отсутствуют
2	4252.72	-461.33	-	0.5	данные отсутствуют	данные отсутствуют
1	4252.72	-461.33	-	0.1	данные отсутствуют	данные отсутствуют
2	4252.85	-461.6	-	0.1	данные отсутствуют	данные отсутствуют
1	4219.69	-464.35	-	0.5	данные отсутствуют	данные отсутствуют
2	4222.99	-471.76	-	0.5	данные отсутствуют	данные отсутствуют
1	4222.99	-471.76	-	0.1	данные отсутствуют	данные отсутствуют
2	4223.11	-472.03	-	0.1	данные отсутствуют	данные отсутствуют
1	4203.69	-471.78	-	0.5	данные отсутствуют	данные отсутствуют
2	4181.78	-450.25	-	0.5	данные отсутствуют	данные отсутствуют
3	4171.39	-460.35	-	0.5	данные отсутствуют	данные отсутствуют



ДОКУМЕНТ ПОДПИСАН
ЭЛЕКТРОННОЙ ПОДПИСЬЮ

Сертификат: 3094B7974B3CA8E1F07A347CFAD6FA78

Владелец: ФЕДЕРАЛЬНАЯ СЛУЖБА ГОСУДАРСТВЕННОЙ
РЕГИСТРАЦИИ, КАДАСТРА И КАРТОГРАФИИ
Действителен: с 17.05.2022 по 10.08.2023

полное наименование должности

инициалы, фамилия

Сооружение							
вид объекта недвижимости							
Лист № 5 раздела 5.1		Всего листов раздела 5.1: 6		Всего разделов: 4		Всего листов выписки: 10	
12.07.2023г. № КУВИ-001/2023-160482793							
Кадастровый номер:			37:24:000000:1651				
4	4150.86	-477.9	-	0.5	данные отсутствуют	данные отсутствуют	
5	4155.14	-487.25	-	0.5	данные отсутствуют	данные отсутствуют	
6	4138.77	-495.38	-	0.5	данные отсутствуют	данные отсутствуют	
7	4136.26	-509.55	-	0.5	данные отсутствуют	данные отсутствуют	
8	4122.12	-516.45	-	0.5	данные отсутствуют	данные отсутствуют	
9	4118.47	-518.24	-	0.5	данные отсутствуют	данные отсутствуют	
1	4155.14	-487.25	-	0.5	данные отсутствуют	данные отсутствуют	
2	4159.78	-497.43	-	0.5	данные отсутствуют	данные отсутствуют	
1	4159.78	-497.43	-	0.1	данные отсутствуют	данные отсутствуют	
2	4159.83	-497.56	-	0.1	данные отсутствуют	данные отсутствуют	
1	4118.47	-518.24	-	0.1	данные отсутствуют	данные отсутствуют	
2	4118.56	-518.43	-	0.1	данные отсутствуют	данные отсутствуют	
3	4095.85	-528.45	-	0.1	данные отсутствуют	данные отсутствуют	
2. Сведения о предельных высоте и глубине конструктивных элементов объекта недвижимости							
Предельная глубина конструктивных элементов объекта недвижимости, м				данные отсутствуют			
Предельная высота конструктивных элементов объекта недвижимости, м				данные отсутствуют			



ДОКУМЕНТ ПОДПИСАН
ЭЛЕКТРОННОЙ ПОДПИСЬЮ

Сертификат: 3094B7974B3CA8E1F07A347CFAD6FA78

Владелец: ФЕДЕРАЛЬНАЯ СЛУЖБА ГОСУДАРСТВЕННОЙ
РЕГИСТРАЦИИ, КАДАСТРА И КАРТОГРАФИИ
Действителен: с 17.05.2022 по 10.08.2023

полное наименование должности

инициалы, фамилия

Сооружение							
вид объекта недвижимости							
Лист № 6 раздела 5.1		Всего листов раздела 5.1: 6		Всего разделов: 4		Всего листов выписки: 10	
12.07.2023г. № КУВИ-001/2023-160482793							
Кадастровый номер:				37:24:000000:1651			
3. Сведения о характерных точках пересечения контура объекта недвижимости с контуром (контурами) иных зданий, сооружений, объектов незавершенного строительства							
Система координат 37.У.011							
Номера характерных точек контура	Координаты, м		Средняя квадратическая погрешность определения координат характерных точек контура, м	Глубина, высота, м		Кадастровые номера иных объектов недвижимости, с контурами которых пересекается контур данного объекта недвижимости	
	X	Y		N1	N2		
1	2	3	4	5	6	7	
данные отсутствуют	данные отсутствуют	данные отсутствуют	данные отсутствуют	данные отсутствуют	данные отсутствуют	данные отсутствуют	

полное наименование должности		ДОКУМЕНТ ПОДПИСАН ЭЛЕКТРОННОЙ ПОДПИСЬЮ	
	Сертификат: 3094B7974B3CA8E1F07A347CFAD6FA78		
	Владелец: ФЕДЕРАЛЬНАЯ СЛУЖБА ГОСУДАРСТВЕННОЙ РЕГИСТРАЦИИ, КАДАСТРА И КАРТОГРАФИИ Действителен: с 17.05.2022 по 10.08.2023		
	инициалы, фамилия		

Система координат МСК-37, Зона 2

Номер контура/вс его контуров	Номера характер ных точек контура	Координаты, м	
		X	Y
1/25	24	309107.25	2214962.44
1/25	25	309106.79	2214957.84
1/25	26	309095.05	2214959.95
1/25	27	309072.22	2214963.27
1/25	28	309071.32	2214963.24
1/25	29	309055.24	2214957.92
1/25	30	309037.14	2214947.34
1/25	31	309023.53	2214937.78
1/25	32	309011.18	2214926.73
1/25	33	309014.12	2214918.60
1/25	3	309021.52	2214895.41
2/25	1	309032.98	2214895.12
2/25	2	309031.03	2214899.39
2/25	3	309021.52	2214895.41
2/25	4	309018.57	2214894.24
2/25	5	309006.42	2214889.66
2/25	6	308987.22	2214882.10
2/25	7	308986.01	2214885.48
2/25	8	308975.19	2214883.20
2/25	9	308958.95	2214876.32
2/25	10	308955.72	2214874.80
3/25	9	308958.95	2214876.32
3/25	11	308937.78	2214898.59
3/25	12	308927.05	2214888.85
3/25	13	308905.94	2214872.01
3/25	14	308909.90	2214862.53
3/25	15	308893.25	2214854.96
3/25	16	308890.26	2214840.88
3/25	17	308875.89	2214834.47
3/25	18	308872.19	2214832.81
4/25	14	308909.90	2214862.53
4/25	19	308914.18	2214852.19
5/25	8	308975.19	2214883.20
5/25	20	308978.23	2214875.68
6/25	5	309006.42	2214889.66
6/25	21	309008.31	2214885.09
7/25	4	309018.57	2214894.24
7/25	22	309020.34	2214889.97
8/25	10	308955.72	2214874.80
8/25	23	308959.47	2214865.53
9/25	26	309095.05	2214959.95
9/25	34	309099.66	2214994.04
10/25	27	309072.22	2214963.27
10/25	35	309071.35	2214967.94
11/25	29	309055.24	2214957.92
11/25	36	309052.10	2214960.94
11/25	37	309044.87	2214966.72
11/25	38	309039.87	2214970.71
12/25	31	309023.53	2214937.78
12/25	39	309018.56	2214943.08
13/25	33	309014.12	2214918.60
13/25	40	309007.50	2214915.71
14/25	41	309107.28	2214962.74
14/25	24	309107.25	2214962.44
15/25	42	309071.30	2214968.23
15/25	35	309071.35	2214967.94
16/25	38	309039.87	2214970.71

16/25	43	309039.64	2214970.90
17/25	44	309018.36	2214943.30
17/25	39	309018.56	2214943.08
18/25	40	309007.50	2214915.71
18/25	45	309007.22	2214915.59
19/25	46	309033.10	2214894.85
19/25	1	309032.98	2214895.12
20/25	18	308872.19	2214832.81
20/25	47	308872.27	2214832.61
20/25	48	308849.23	2214823.38
21/25	19	308914.18	2214852.19
21/25	49	308914.23	2214852.06
22/25	20	308978.23	2214875.68
22/25	50	308978.34	2214875.40
23/25	21	309008.31	2214885.09
23/25	51	309008.42	2214884.81
24/25	22	309020.34	2214889.97
24/25	52	309020.45	2214889.69
25/25	23	308959.47	2214865.53
25/25	53	308959.58	2214865.25

Согласовано:

Взам. инв. №

Подпись и дата

Инв. № подл.

Исполнительная съемка

Газораспределительный комплекс низкого давления лит. Г94

Газораспределительный комплекс низкого давления с кадастровым номером 37:24:000000:1651

Каталог координат оси газопровода

Стация Лист Листов

1 1

ООО «Первая координата»

Изм.	Колич.	Лист	№ док.	Подпись	Дата
Разработал		Балабасов Т.М.			07.2022
Руководитель		Рындин В.Е.			07.2022
Гл. инженер		Долинин А.В.			07.2022