



ДЕПАРТАМЕНТ УПРАВЛЕНИЯ ИМУЩЕСТВОМ ИВАНОВСКОЙ ОБЛАСТИ

от 28.02.2024

РАСПОРЯЖЕНИЕ

№ 115

г. Иваново

Об изменении границ зоны с особыми условиями использования территории, утвержденных распоряжением Департамента управления имуществом Ивановской области от 21.08.2017 № 382 «Об утверждении границ охранной зоны газораспределительной сети и наложении ограничений (обременений) на входящие в нее земельные участки» и о внесении изменения в распоряжение Департамента управления имуществом Ивановской области от 21.08.2017 № 382

В соответствии со статьями 106, 107 Земельного кодекса Российской Федерации, статьей 28 Федерального закона от 31.03.1999 № 69-ФЗ «О газоснабжении в Российской Федерации», подпунктом 9 части 1 статьи 32 Федерального закона от 13.07.2015 № 218-ФЗ «О государственной регистрации недвижимости», постановлением Правительства Российской Федерации от 20.11.2000 № 878, пунктом 3.26 Положения о Департаменте управления имуществом Ивановской области, утвержденным постановлением Правительства Ивановской области от 08.02.2013 № 31-п, на основании обращения правообладателя объекта недвижимости с кадастровым номером 37:24:000000:1962 (инвентарный номер 24:401:002:000324890) АО «Ивановогоргаз» от 22.01.2024 № 61/и об изменении границ зоны с особыми условиями использования территории с реестровым номером 37:24-6.700 в связи с уточнением местоположения границ объекта недвижимости с кадастровым номером 37:24:000000:1962 в ЕГРН (выписка из ЕГРН в отношении объекта недвижимости от 30.01.2024):

1. Изменить утвержденные распоряжением Департамента управления имуществом Ивановской области от 21.08.2017 № 382 «Об утверждении границ охранной зоны газораспределительной сети и наложении ограничений (обременений) на входящие в нее земельные участки» границы зоны с особыми условиями использования территории с реестровым номером 37:24-6.700 в соответствии с графическим описанием местоположения границ зоны с особыми условиями использования территории, представленным АО «Ивановогоргаз», в отношении объекта недвижимости: Газораспределительный комплекс среднего давления, лит. Г52, кадастровый номер 37:24:000000:1962 (инвентарный номер 24:401:002:000324890),

протяженностью 1031,0 м., местоположение: Ивановская обл., г. Иваново, пр. Строителей, ул. Лежневская, ул. Куликова, ул. Станкостроителей.

2. Внести в Распоряжение Департамента управления имуществом Ивановской области от 21.08.2017 № 382 «Об утверждении границ охранной зоны газораспределительной сети и наложении ограничений (обременений) на входящие в нее земельные участки» изменение, изложив приложение к Распоряжению в новой редакции согласно приложению к настоящему распоряжению (прилагается).

3. Обязанность акционерного общества «Ивановогоргаз» (ИНН 3731019771; ОГРН 1023700540126; КПП 370201001; место нахождения юридического лица: 153015, Ивановская область, г. Иваново, пер. 5 Чкалова, д.25, лит. Б), по возмещению убытков лицам, указанным в статье 57.1 Земельного кодекса Российской Федерации, наступает со дня внесения сведений о зоне с особыми условиями использования территории Объекта в Единый государственный реестр недвижимости.

4. Отделу земельной политики управления земельно-имущественных отношений:

- направить настоящее распоряжение в Администрацию городского округа Иваново в срок не позднее двух рабочих дней с даты подписания настоящего распоряжения;

- обеспечить официальное опубликование в сетевом издании «Ивановская газета-сайт» настоящего распоряжения в течение 10 дней с даты подписания настоящего распоряжения;

- направить настоящее распоряжение в Управление Федеральной службы государственной регистрации, кадастра и картографии по Ивановской области в срок не позднее пяти рабочих дней с даты подписания настоящего распоряжения.

5. АО «Ивановогоргаз» обеспечить в срок не более трех рабочих дней с даты подписания настоящего распоряжения направление в Департамент описания местоположения границ охранной зоны в форме электронного документа, заверенного усиленной квалифицированной электронной подписью кадастрового инженера, оформленное в соответствии с требованиями законодательства Российской Федерации.

6. Настоящее распоряжение вступает в силу с даты официального опубликования.

Член Правительства Ивановской области –
директор Департамента управления
имуществом Ивановской области



С.Ю. Роцин

ГРАФИЧЕСКОЕ ОПИСАНИЕ
местоположения границ населенных пунктов, территориальных зон,
особо охраняемых природных территорий,
зон с особыми условиями использования территории
Охранная зона газораспределительного комплекса среднего давления лит. Г 52
(наименование объекта местоположение границ, которого описано
(далее - объект)

Раздел 1

Сведения об объекте		
№ п/п	Характеристики объекта	Описание характеристик
1	2	3
1	Местоположение объекта	Ивановская область, городской округ Иваново, город Иваново
2	Площадь объекта +/- величина погрешности определения площади (Р +/- Дельта Р)	4135 кв. м +/- 22 кв. м
3	Иные характеристики объекта	<p>Правила охраны газораспределительных сетей: Пункт 14. На земельные участки, входящие в охранные зоны газораспределительных сетей, в целях предупреждения их повреждения или нарушения условий их нормальной эксплуатации налагаются ограничения (обременения), которыми запрещается лицам, указанным в пункте 2 настоящих Правил: а) строить объекты жилищно-гражданского и производственного назначения; б) сносить и реконструировать мосты, коллекторы, автомобильные и железные дороги с расположенными на них газораспределительными сетями без предварительного выноса этих газопроводов по согласованию с эксплуатационными организациями; в) разрушать берегоукрепительные сооружения, водопропускные устройства, земляные и иные сооружения, предохраняющие газораспределительные сети от разрушений; г) перемещать, повреждать, засыпать и уничтожать опознавательные знаки, контрольно-измерительные пункты и другие устройства газораспределительных сетей; д) устраивать свалки и склады, разливать растворы кислот, солей, щелочей и других химически активных веществ; е) огораживать и перегораживать охранные зоны, препятствовать доступу персонала эксплуатационных организаций к газораспределительным сетям, проведению обслуживания и устранению повреждений газораспределительных сетей; ж) разводить огонь и размещать источники огня; з) рыть погреба, копать и обрабатывать почву сельскохозяйственными и мелиоративными орудиями и механизмами на глубину более 0,3 метра; и) открывать калитки и двери газорегуляторных пунктов, станций катодной и дренажной защиты, люки подземных колодцев,</p>

		<p>включать или отключать электроснабжение средств связи, освещения и систем телемеханики; к) набрасывать, приставлять и привязывать к опорам и надземным газопроводам, ограждениям и зданиям газораспределительных сетей посторонние предметы, лестницы, влезать на них; л) самовольно подключаться к газораспределительным сетям. Пункт 15. Лесохозяйственные, сельскохозяйственные и другие работы, не подпадающие под ограничения, указанные в пункте 14 настоящих Правил, и не связанные с нарушением земельного горизонта и обработкой почвы на глубину более 0,3 метра, производятся собственниками, владельцами или пользователями земельных участков в охранной зоне газораспределительной сети при условии предварительного письменного уведомления эксплуатационной организации не менее чем за 3 рабочих дня до начала работ. Пункт 16. Хозяйственная деятельность в охранных зонах газораспределительных сетей, не предусмотренная пунктами 14 и 15 настоящих Правил, при которой производится нарушение поверхности земельного участка и обработка почвы на глубину более 0,3 метра, осуществляется на основании письменного разрешения эксплуатационной организации газораспределительных сетей.</p>
--	--	---

Раздел 3

Сведения о местоположении измененных (уточненных) границ объекта							
1. Система координат <u>МСК-37, Зона 2</u>							
2. Сведения о характерных точках границ объекта							
Обозначение характерных точек границ	Существующие координаты, м		Измененные (уточненные) координаты, м		Метод определения координат характерной точки	Средняя квадратическая погрешность положения характерной точки (Mт), м	Описание закрепления точки на местности (при наличии)
	X	Y	X	Y			
1	2	3	4	5	6	7	8
(1)							
1	–	–	301522.71	2214265.61	аналитический	0.1	–
2	–	–	301521.98	2214269.54	аналитический	0.1	–
3	–	–	301428.63	2214252.32	аналитический	0.1	–
4	–	–	301429.35	2214248.39	аналитический	0.1	–
1	–	–	301522.71	2214265.61	аналитический	0.1	–
(2)							
5	–	–	301528.21	2215115.81	аналитический	0.1	–
6	–	–	301529.65	2215116.73	аналитический	0.1	–
7	–	–	301530.23	2215116.71	аналитический	0.1	–
8	–	–	301530.36	2215120.71	аналитический	0.1	–
9	–	–	301528.54	2215120.77	аналитический	0.1	–
10	–	–	301527.08	2215119.83	аналитический	0.1	–
11	–	–	301523.89	2215119.90	аналитический	0.1	–
12	–	–	301518.99	2215115.61	аналитический	0.1	–
13	–	–	301476.62	2215115.06	аналитический	0.1	–
14	–	–	301467.38	2215114.67	аналитический	0.1	–
15	–	–	301467.55	2215110.67	аналитический	0.1	–
16	–	–	301476.76	2215111.06	аналитический	0.1	–
17	–	–	301520.52	2215111.63	аналитический	0.1	–
18	–	–	301525.36	2215115.87	аналитический	0.1	–
5	–	–	301528.21	2215115.81	аналитический	0.1	–
(3)							
19	–	–	301455.98	2215013.03	аналитический	0.1	–

20	–	–	301456.10	2215017.02	аналитический	0.1	–
21	–	–	301415.84	2215018.18	аналитический	0.1	–
22	–	–	301415.73	2215014.19	аналитический	0.1	–
19	–	–	301455.98	2215013.03	аналитический	0.1	–
(4)							
23	–	–	301659.25	2214550.46	аналитический	0.1	–
24	–	–	301539.24	2214538.68	аналитический	0.1	–
25	–	–	301528.39	2214646.59	аналитический	0.1	–
26	–	–	301520.81	2214645.39	аналитический	0.1	–
27	–	–	301480.95	2214639.99	аналитический	0.1	–
28	–	–	301480.41	2214643.95	аналитический	0.1	–
29	–	–	301520.23	2214649.35	аналитический	0.1	–
30	–	–	301531.94	2214651.21	аналитический	0.1	–
31	–	–	301542.82	2214543.05	аналитический	0.1	–
32	–	–	301654.88	2214554.05	аналитический	0.1	–
33	–	–	301653.19	2214571.57	аналитический	0.1	–
34	–	–	301642.03	2214667.72	аналитический	0.1	–
35	–	–	301718.63	2214679.38	аналитический	0.1	–
36	–	–	301720.62	2214679.53	аналитический	0.1	–
37	–	–	301719.78	2214685.20	аналитический	0.1	–
38	–	–	301723.74	2214685.79	аналитический	0.1	–
39	–	–	301725.21	2214675.87	аналитический	0.1	–
40	–	–	301723.07	2214675.71	аналитический	0.1	–
41	–	–	301719.09	2214675.40	аналитический	0.1	–
42	–	–	301646.45	2214664.35	аналитический	0.1	–
43	–	–	301657.16	2214571.99	аналитический	0.1	–
23	–	–	301659.25	2214550.46	аналитический	0.1	–
(5)							

44	–	–	300724.13	2214737.13	аналитический	0.1	–
45	–	–	300724.36	2214757.67	аналитический	0.1	–
46	–	–	300725.42	2214757.80	аналитический	0.1	–
47	–	–	300724.99	2214761.30	аналитический	0.1	–
48	–	–	300723.39	2214761.10	аналитический	0.1	–
49	–	–	300722.46	2214769.96	аналитический	0.1	–
50	–	–	300722.26	2214771.88	аналитический	0.1	–
51	–	–	300721.57	2214771.83	аналитический	0.1	–
52	–	–	300719.98	2214784.21	аналитический	0.1	–
53	–	–	300751.05	2214788.19	аналитический	0.1	–
54	–	–	300745.75	2214836.30	аналитический	0.1	–
55	–	–	300740.86	2214886.22	аналитический	0.1	–
56	–	–	300738.81	2214907.28	аналитический	0.1	–
57	–	–	300732.50	2214976.93	аналитический	0.1	–
58	–	–	300728.75	2215011.37	аналитический	0.1	–
59	–	–	300726.14	2215033.63	аналитический	0.1	–
60	–	–	300726.56	2215033.68	аналитический	0.1	–
61	–	–	300731.54	2215034.04	аналитический	0.1	–
62	–	–	300731.73	2215054.32	аналитический	0.1	–
63	–	–	300727.73	2215054.35	аналитический	0.1	–
64	–	–	300727.58	2215037.76	аналитический	0.1	–
65	–	–	300726.22	2215037.66	аналитический	0.1	–
66	–	–	300724.76	2215037.49	аналитический	0.1	–
67	–	–	300721.69	2215037.21	аналитический	0.1	–
68	–	–	300724.77	2215010.93	аналитический	0.1	–
69	–	–	300728.52	2214976.53	аналитический	0.1	–
70	–	–	300734.83	2214906.90	аналитический	0.1	–
71	–	–	300736.88	2214885.83	аналитический	0.1	–

72	-	-	300741.77	2214835.89	аналитический	0.1	-
73	-	-	300746.64	2214791.66	аналитический	0.1	-
74	-	-	300715.51	2214787.66	аналитический	0.1	-
75	-	-	300717.84	2214769.45	аналитический	0.1	-
76	-	-	300718.08	2214767.57	аналитический	0.1	-
77	-	-	300718.69	2214767.61	аналитический	0.1	-
78	-	-	300719.73	2214757.70	аналитический	0.1	-
79	-	-	300719.77	2214757.29	аналитический	0.1	-
80	-	-	300719.37	2214757.31	аналитический	0.1	-
81	-	-	300719.27	2214754.41	аналитический	0.1	-
82	-	-	300720.33	2214754.73	аналитический	0.1	-
83	-	-	300720.17	2214740.92	аналитический	0.1	-
84	-	-	300719.03	2214740.81	аналитический	0.1	-
85	-	-	300718.73	2214740.78	аналитический	0.1	-
86	-	-	300718.93	2214738.75	аналитический	0.1	-
87	-	-	300717.27	2214738.37	аналитический	0.1	-
88	-	-	300717.42	2214737.73	аналитический	0.1	-
89	-	-	300717.81	2214736.03	аналитический	0.1	-
90	-	-	300719.55	2214736.18	аналитический	0.1	-
91	-	-	300722.32	2214736.43	аналитический	0.1	-
92	-	-	300722.25	2214737.15	аналитический	0.1	-
44	-	-	300724.13	2214737.13	аналитический	0.1	-
3. Сведения о характерных точках части (частей) границы объекта							
-	-	-	-	-	-	-	-

Приложения

План границ объекта




Масштаб 1: 2 000

Используемые условные знаки и обозначения:

- - граница охранной зоны газораспределительной сети;
- - границы земельных участков;
- - граница кадастрового квартала;
- - границы зон с особыми условиями использования территорий;
- - границы объектов капитального строительства;
- 37:24:020610 - обозначение кадастрового квартала;
- 1 - характерная точка границы охранной зоны газораспределительной сети;
- :454 - надпись кадастрового номера земельного участка.

План границ объекта

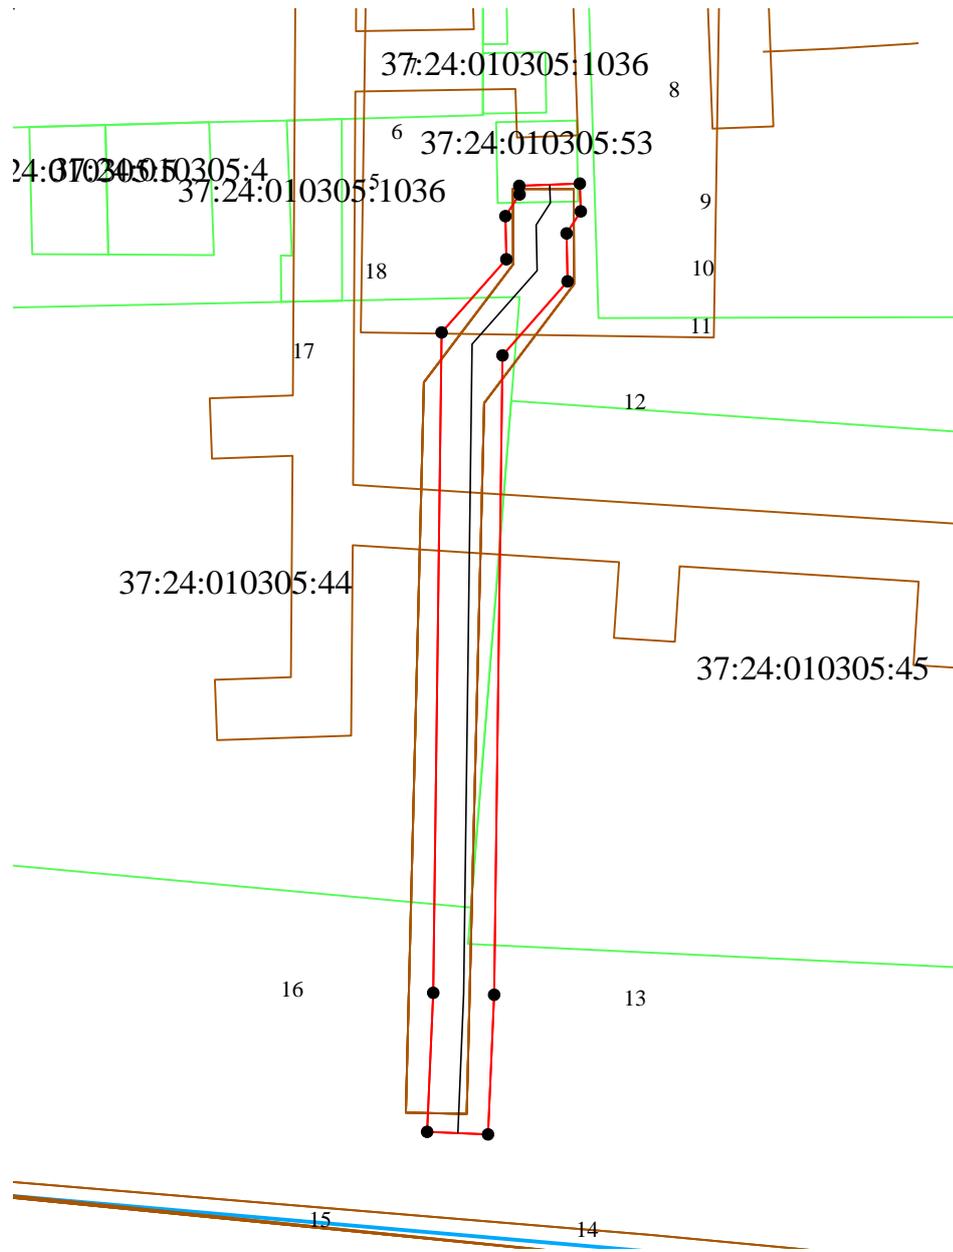


Масштаб 1: 500

Используемые условные знаки и обозначения:

- - граница охранной зоны газораспределительной сети;
- - границы земельных участков;
- - граница кадастрового квартала;
- - границы зон с особыми условиями использования территорий;
- - границы объектов капитального строительства;
- 37:24:020446 - обозначение кадастрового квартала;
- 1 - характерная точка границы охранной зоны газораспределительной сети;
- :454 - надпись кадастрового номера земельного участка.

План границ объекта

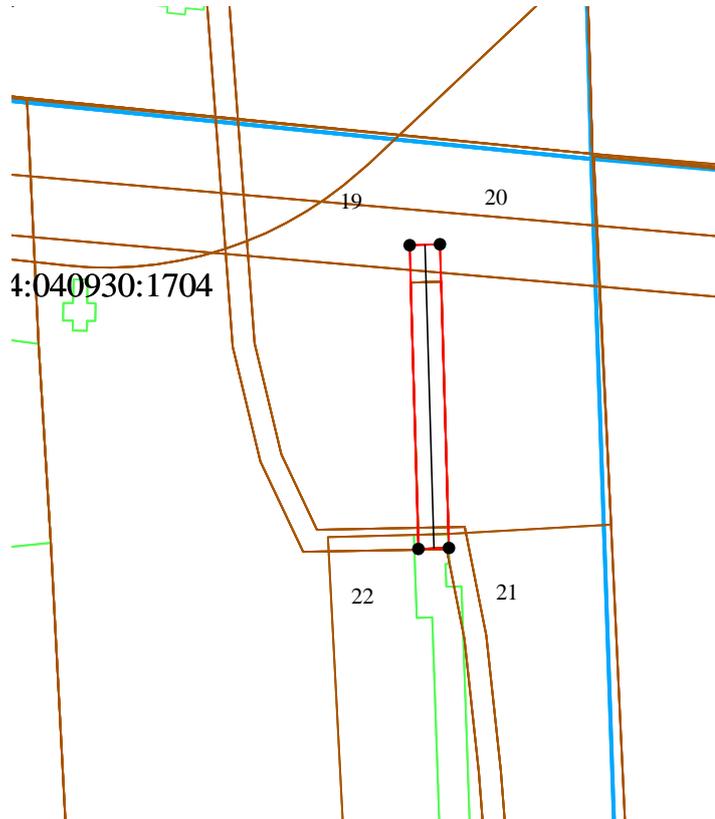


Масштаб 1: 1000

Используемые условные знаки и обозначения:

- | | |
|---|---|
|  | - граница охранной зоны газораспределительной сети; |
|  | - границы земельных участков; |
|  | - граница кадастрового квартала; |
|  | - границы зон с особыми условиями использования территорий; |
|  | - границы объектов капитального строительства; |
|  | - обозначение кадастрового квартала; |
|  | - характерная точка границы охранной зоны газораспределительной сети; |
|  | - надпись кадастрового номера земельного участка. |

План границ объекта

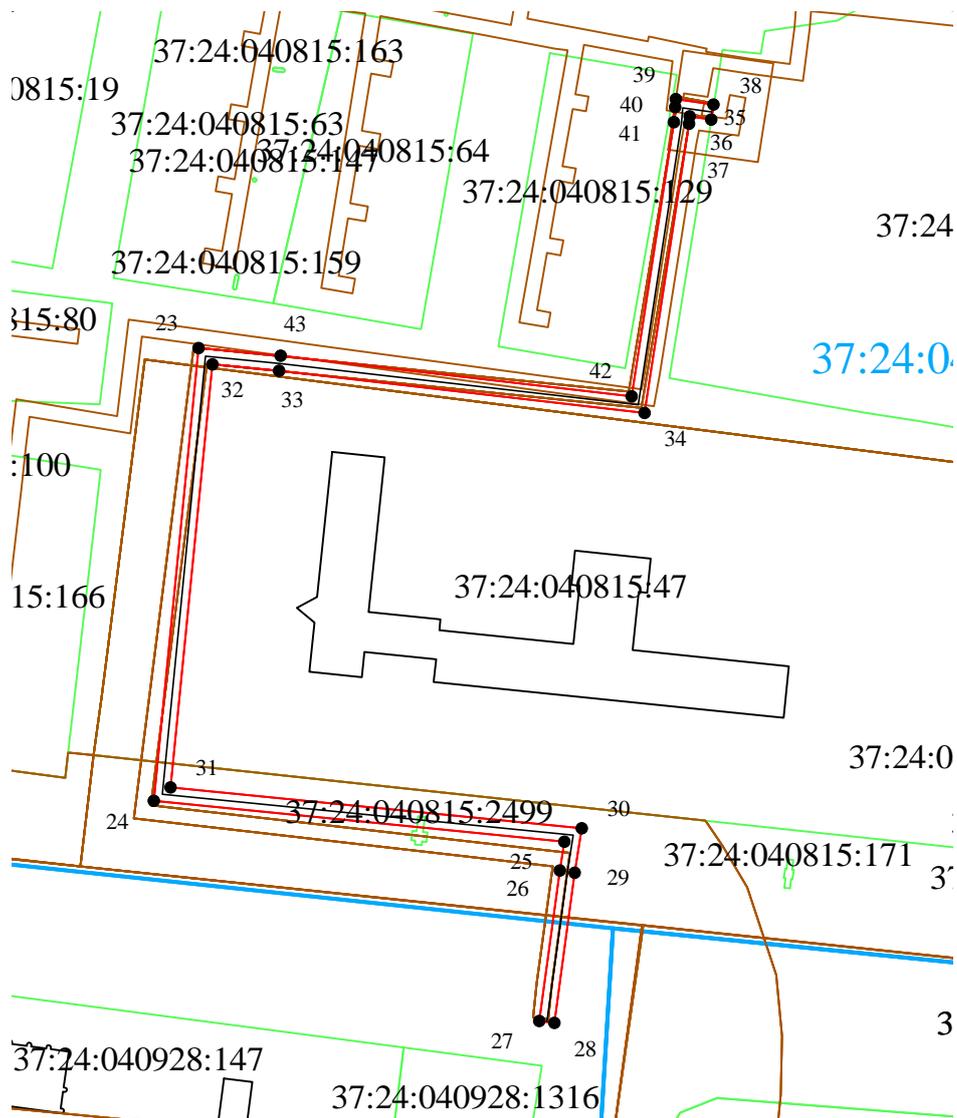


Масштаб 1: 2000

Используемые условные знаки и обозначения:

- | | |
|---|--|
| <ul style="list-style-type: none"> — — — — — 37:24:020446 ● 1 :454 | <ul style="list-style-type: none"> - граница охранной зоны газораспределительной сети; - границы земельных участков; - граница кадастрового квартала; - границы зон с особыми условиями использования территорий; - границы объектов капитального строительства; - обозначение кадастрового квартала; - характеристическая точка границы охранной зоны газораспределительной сети; - надпись кадастрового номера земельного участка. |
|---|--|

План границ объекта

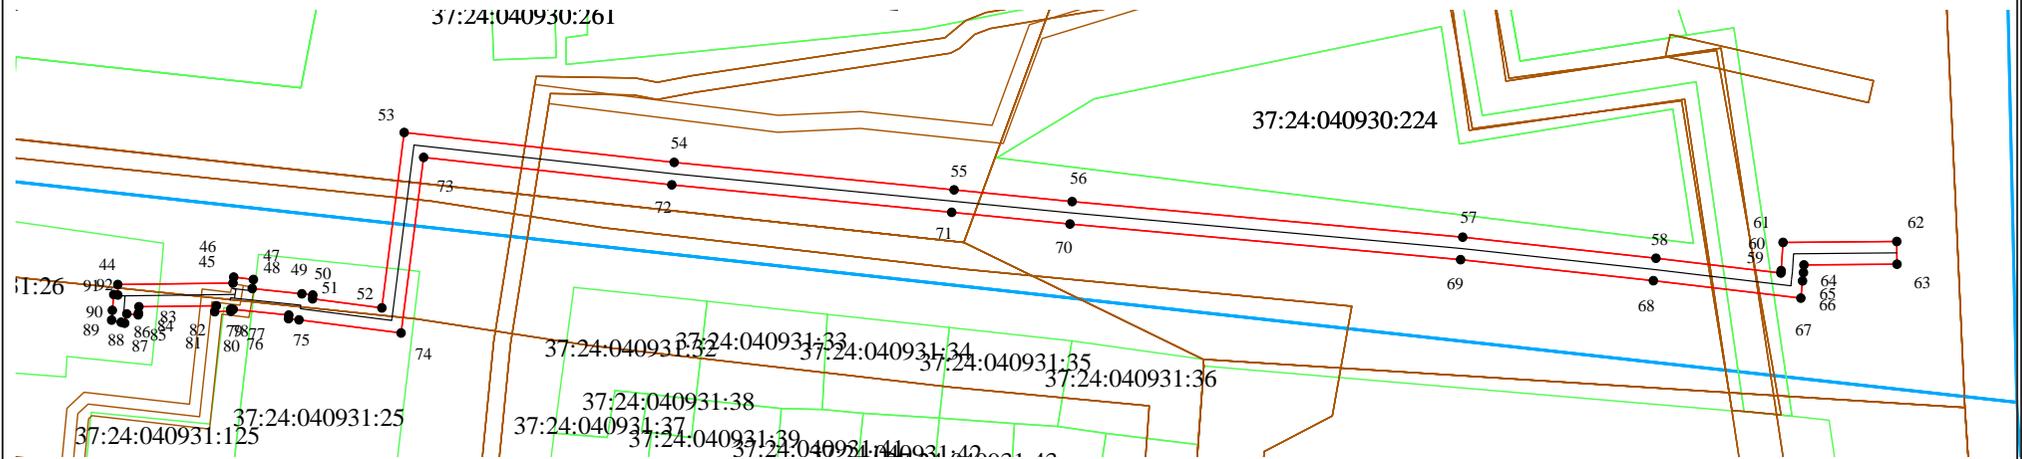

Масштаб 1: 2000

Используемые условные знаки и обозначения:

-  - граница охранной зоны газораспределительной сети;
-  - границы земельных участков;
-  - граница кадастрового квартала;
-  - границы зон с особыми условиями использования территорий;
-  - границы объектов капитального строительства;
-  - обозначение кадастрового квартала;
-  1 - характерная точка границы охранной зоны газораспределительной сети;
-  :454 - надпись кадастрового номера земельного участка.

Филиал публично-правовой компании "Роскадастр" по Ивановской области

полное наименование органа регистрации прав

Выписка из Единого государственного реестра недвижимости об объекте недвижимости

Сведения о характеристиках объекта недвижимости

На основании запроса от 06.06.2023, поступившего на рассмотрение 06.06.2023, сообщаем, что согласно записям Единого государственного реестра недвижимости:

Раздел 1 Лист 1

Сооружение			
вид объекта недвижимости			
Лист № 1 раздела 1	Всего листов раздела 1: 2	Всего разделов: 4	Всего листов выписки: 9
06.06.2023г. № КУВИ-001/2023-131183071			
Кадастровый номер:	37:24:000000:1962		
Номер кадастрового квартала:	37:24:000000		
Дата присвоения кадастрового номера:	09.12.2011		
Ранее присвоенный государственный учетный номер:	Инвентарный номер 24:401:002:000324890; Инвентарный номер 32489; Условный номер 37-37-01/156/2008-550		
Местоположение:	Ивановская обл., г. Иваново, пр. Строителей, ул. Лежневская, ул. Куликова, ул.Станкостроителей		
Площадь:	данные отсутствуют		
Основная характеристика (для сооружения):	тип	значение	единица измерения
	протяженность	1031	в метрах
Назначение:	Иное сооружение (газораспределительный комплекс среднего давления)		
Наименование:	Газораспределительный комплекс среднего давления лит. Г52		
Количество этажей, в том числе подземных этажей:	данные отсутствуют		
Год ввода в эксплуатацию по завершении строительства:	данные отсутствуют		
Год завершения строительства:	данные отсутствуют		
Кадастровая стоимость, руб.:	1544267.55		
Кадастровые номера иных объектов недвижимости, в пределах которых расположен объект недвижимости:	37:24:040815:47, 37:24:040815:2499, 37:24:040928:31, 37:24:040928:1032, 37:24:040928:1033, 37:24:010305:53, 37:24:010305:44, 37:24:040930:1215, 37:24:040930:6, 37:24:040931:25, 37:24:040931:126, 37:24:040931:26		
Кадастровые номера помещений, машино-мест, расположенных в здании или сооружении:	данные отсутствуют		
Кадастровые номера объектов недвижимости, из которых образован объект недвижимости:	данные отсутствуют		
Кадастровые номера образованных объектов недвижимости:	данные отсутствуют		
Сведения о включении объекта недвижимости в состав предприятия как имущественного комплекса:	данные отсутствуют		



ДОКУМЕНТ ПОДПИСАН
ЭЛЕКТРОННОЙ ПОДПИСЬЮ

Сертификат: 3094B7974B3CA8E1F07A347CFAD6FA78

Владелец: ФЕДЕРАЛЬНАЯ СЛУЖБА ГОСУДАРСТВЕННОЙ
РЕГИСТРАЦИИ, КАДАСТРА И КАРТОГРАФИИ
Действителен: с 17.05.2022 по 10.08.2023

полное наименование должности

инициалы, фамилия

Сооружение			
вид объекта недвижимости			
Лист № 2 раздела 1	Всего листов раздела 1: 2	Всего разделов: 4	Всего листов выписки: 9
06.06.2023г. № КУВИ-001/2023-131183071			
Кадастровый номер:		37:24:000000:1962	
Сведения о включении объекта недвижимости в состав единого недвижимого комплекса:		данные отсутствуют	
Виды разрешенного использования:		данные отсутствуют	
Сведения о включении объекта недвижимости в реестр объектов культурного наследия:		данные отсутствуют	
Сведения о кадастровом инженере:		38636, изменением сведений о протяженности, конфигурации и местоположении сооружения с кадастровым номером 37:24:000000:1962, 37-1-204-15, 2015-12-01	
Статус записи об объекте недвижимости:		Сведения об объекте недвижимости имеют статус "актуальные, ранее учтенные"	
Особые отметки:		Сведения, необходимые для заполнения разделов: 6 - Сведения о частях объекта недвижимости; 7 - Перечень помещений, машино-мест, расположенных в здании, сооружении; 8 - План расположения помещения, машино-места на этаже (плане этажа), отсутствуют.	
Получатель выписки:		Ястребов Владимир Васильевич	

полное наименование должности		ДОКУМЕНТ ПОДПИСАН	инициалы, фамилия
		ЭЛЕКТРОННОЙ ПОДПИСЬЮ	
	Сертификат: 3094B7974B3CA8E1F07A347CFAD6FA78		
	Владелец: ФЕДЕРАЛЬНАЯ СЛУЖБА ГОСУДАРСТВЕННОЙ РЕГИСТРАЦИИ, КАДАСТРА И КАРТОГРАФИИ		
	Действителен: с 17.05.2022 по 10.08.2023		

Выписка из Единого государственного реестра недвижимости об объекте недвижимости
Сведения о зарегистрированных правах

Сооружение			
вид объекта недвижимости			
Лист № 1 раздела 2	Всего листов раздела 2: 1	Всего разделов: 4	Всего листов выписки: 9
06.06.2023г. № КУВИ-001/2023-131183071			
Кадастровый номер:		37:24:000000:1962	
1	Правообладатель (правообладатели):	1.1	Акционерное общество "Ивановогоргаз", ИНН: 3731019771
	Сведения о возможности предоставления третьим лицам персональных данных физического лица:	1.1.1	данные отсутствуют
2	Вид, номер, дата и время государственной регистрации права:	2.1	Собственность 37-37-01/156/2008-550 26.12.2008 00:00:00
3	Сведения об осуществлении государственной регистрации сделки, права без необходимого в силу закона согласия третьего лица, органа:	3.1	данные отсутствуют
4	Ограничение прав и обременение объекта недвижимости:	не зарегистрировано	
5	Договоры участия в долевом строительстве:	не зарегистрировано	
6	Заявленные в судебном порядке права требования:	данные отсутствуют	
7	Сведения о возможности предоставления третьим лицам персональных данных физического лица	данные отсутствуют	
8	Сведения о возражении в отношении зарегистрированного права:	данные отсутствуют	
9	Сведения о наличии решения об изъятии объекта недвижимости для государственных и муниципальных нужд:	данные отсутствуют	
10	Сведения о невозможности государственной регистрации без личного участия правообладателя или его законного представителя:	данные отсутствуют	
11	Правопритязания и сведения о наличии поступивших, но не рассмотренных заявлений о проведении государственной регистрации права (перехода, прекращения права), ограничения права или обременения объекта недвижимости, сделки в отношении объекта недвижимости:	отсутствуют	



ДОКУМЕНТ ПОДПИСАН
ЭЛЕКТРОННОЙ ПОДПИСЬЮ

Сертификат: 3094B7974B3CA8E1F07A347CFAD6FA78

Владелец: ФЕДЕРАЛЬНАЯ СЛУЖБА ГОСУДАРСТВЕННОЙ

РЕГИСТРАЦИИ, КАДАСТРА И КАРТОГРАФИИ

Действителен: с 17.05.2022 по 10.08.2023

полное наименование должности

инициалы, фамилия

Выписка из Единого государственного реестра недвижимости об объекте недвижимости
 Описание местоположения объекта недвижимости


Сооружение			
вид объекта недвижимости			

Лист № 1 раздела 5	Всего листов раздела 5: 1	Всего разделов: 4	Всего листов выписки: 9
--------------------	---------------------------	-------------------	-------------------------

06.06.2023г. № КУВИ-001/2023-131183071

Кадастровый номер: 37:24:000000:1962

Схема расположения объекта недвижимости (части объекта недвижимости) на земельном участке(ах)

 

Масштаб 1:10000	Условные обозначения:		
-----------------	-----------------------	--	--

полное наименование должности	 ДОКУМЕНТ ПОДПИСАН ЭЛЕКТРОННОЙ ПОДПИСЬЮ	инициалы, фамилия
	Сертификат: 3094В7974В3СА8Е1F07А347СFAD6FA78 Владелец: ФЕДЕРАЛЬНАЯ СЛУЖБА ГОСУДАРСТВЕННОЙ РЕГИСТРАЦИИ, КАДАСТРА И КАРТОГРАФИИ Действителен: с 17.05.2022 по 10.08.2023	

Выписка из Единого государственного реестра недвижимости об объекте недвижимости
Описание местоположения объекта недвижимости

Сооружение			
вид объекта недвижимости			
Лист № 1 раздела 5.1	Всего листов раздела 5.1: 5	Всего разделов: 4	Всего листов выписки: 9
06.06.2023г. № КУВИ-001/2023-131183071			
Кадастровый номер:		37:24:000000:1962	

1. Сведения о координатах характерных точек контура объекта недвижимости						
Система координат УСК-37, Иваново						
Номер точки	Координаты, м		Радиус, м	Средняя квадратическая погрешность определения координат характерных точек контура, м	Глубина, высота, м	
	X	Y			H1	H2
1	2	3	4	5	6	7
1	-3022.74	-910.48	-	0.5	данные отсутствуют	данные отсутствуют
2	-3021.32	-918.23	-	0.5	данные отсутствуют	данные отсутствуют
3	-3025.36	-918.68	-	0.5	данные отсутствуют	данные отсутствуют
4	-3099.55	-932.59	-	0.5	данные отсутствуют	данные отсутствуют
5	-3085.39	-1026.41	-	0.5	данные отсутствуют	данные отсутствуют
6	-3082.83	-1045.86	-	0.5	данные отсутствуют	данные отсутствуют
7	-3198.41	-1061.22	-	0.5	данные отсутствуют	данные отсутствуют
8	-3212.97	-953.62	-	0.5	данные отсутствуют	данные отсутствуют
9	-3222.56	-955.48	-	0.5	данные отсутствуют	данные отсутствуют
10	-3262.19	-962.24	-	0.5	данные отсутствуют	данные отсутствуют
1	-3207.72	-1334.99	-	0.5	данные отсутствуют	данные отсутствуют
2	-3300.43	-1355.4	-	0.5	данные отсутствуют	данные отсутствуют

полное наименование должности	 ДОКУМЕНТ ПОДПИСАН ЭЛЕКТРОННОЙ ПОДПИСЬЮ	инициалы, фамилия
	Сертификат: 3094B7974B3CA8E1F07A347CFAD6FA78 Владелец: ФЕДЕРАЛЬНАЯ СЛУЖБА ГОСУДАРСТВЕННОЙ РЕГИСТРАЦИИ, КАДАСТРА И КАРТОГРАФИИ Действителен: с 17.05.2022 по 10.08.2023	

Сооружение

вид объекта недвижимости

Лист № 2 раздела 5.1

Всего листов раздела 5.1: 5

Всего разделов: 4

Всего листов выписки: 9

06.06.2023г. № КУВИ-001/2023-131183071

Кадастровый номер:

37:24:000000:1962

1	-3228.94	-484.08	-	0.5	данные отсутствуют	данные отсутствуют
2	-3230.14	-484.08	-	0.5	данные отсутствуют	данные отсутствуют
3	-3231.56	-485.06	-	0.5	данные отсутствуют	данные отсутствуют
4	-3234.58	-485.1	-	0.5	данные отсутствуют	данные отсутствуют
5	-3239.3	-489.53	-	0.5	данные отсутствуют	данные отсутствуют
6	-3282.3	-491.56	-	0.5	данные отсутствуют	данные отсутствуют
7	-3291.53	-492.27	-	0.5	данные отсутствуют	данные отсутствуют
1	-3299.6	-590.25	-	0.5	данные отсутствуют	данные отсутствуют
2	-3339.87	-590.47	-	0.5	данные отсутствуют	данные отсутствуют
1	-4026.83	-575.85	-	0.5	данные отсутствуют	данные отсутствуют
2	-4026.37	-594.28	-	0.5	данные отсутствуют	данные отсутствуют
3	-4029.56	-594.62	-	0.5	данные отсутствуют	данные отсутствуют
1	-4029.56	-594.62	-	0.1	данные отсутствуют	данные отсутствуют
2	-4030.94	-594.84	-	0.1	данные отсутствуют	данные отсутствуют
1	-4030.94	-594.84	-	0.5	данные отсутствуют	данные отсутствуют
2	-4031.99	-594.97	-	0.5	данные отсутствуют	данные отсутствуют
3	-4028.32	-619.11	-	0.5	данные отсутствуют	данные отсутствуют



ДОКУМЕНТ ПОДПИСАН
ЭЛЕКТРОННОЙ ПОДПИСЬЮ

Сертификат: 3094B7974B3CA8E1F07A347CFAD6FA78

Владелец: ФЕДЕРАЛЬНАЯ СЛУЖБА ГОСУДАРСТВЕННОЙ
РЕГИСТРАЦИИ, КАДАСТРА И КАРТОГРАФИИ
Действителен: с 17.05.2022 по 10.08.2023

полное наименование должности

инициалы, фамилия

Сооружение

вид объекта недвижимости

Лист № 3 раздела 5.1

Всего листов раздела 5.1: 5

Всего разделов: 4

Всего листов выписки: 9

06.06.2023г. № КУВИ-001/2023-131183071

Кадастровый номер:

37:24:000000:1962

4	-4023.39	-653.38	-	0.5	данные отсутствуют	данные отсутствуют
5	-4014.7	-722.76	-	0.5	данные отсутствуют	данные отсутствуют
6	-4011.93	-743.75	-	0.5	данные отсутствуют	данные отсутствуют
7	-4005.33	-793.48	-	0.5	данные отсутствуют	данные отсутствуют
8	-3998.67	-839.45	-	0.5	данные отсутствуют	данные отсутствуют
9	-4029.31	-844.45	-	0.5	данные отсутствуют	данные отсутствуют
1	-4029.31	-844.45	-	0.1	данные отсутствуют	данные отсутствуют
2	-4029.61	-844.5	-	0.1	данные отсутствуют	данные отсутствуют
3	-4026.98	-860.66	-	0.1	данные отсутствуют	данные отсутствуют
4	-4026.33	-860.59	-	0.1	данные отсутствуют	данные отсутствуют
5	-4024.68	-872.38	-	0.1	данные отсутствуют	данные отсутствуют
6	-4024.59	-873.04	-	0.1	данные отсутствуют	данные отсутствуют
7	-4025.01	-873.18	-	0.1	данные отсутствуют	данные отсутствуют
8	-4025.01	-873.06	-	0.1	данные отсутствуют	данные отсутствуют
1	-4024.68	-872.38	-	0.1	данные отсутствуют	данные отсутствуют
2	-4024.04	-872.25	-	0.1	данные отсутствуют	данные отсутствуют
3	-4023.13	-872.05	-	0.1	данные отсутствуют	данные отсутствуют



ДОКУМЕНТ ПОДПИСАН
ЭЛЕКТРОННОЙ ПОДПИСЬЮ

Сертификат: 3094B7974B3CA8E1F07A347CFAD6FA78

Владелец: ФЕДЕРАЛЬНАЯ СЛУЖБА ГОСУДАРСТВЕННОЙ
РЕГИСТРАЦИИ, КАДАСТРА И КАРТОГРАФИИ
Действителен: с 17.05.2022 по 10.08.2023

полное наименование должности

инициалы, фамилия

Сооружение							
вид объекта недвижимости							
Лист № 4 раздела 5.1		Всего листов раздела 5.1: 5		Всего разделов: 4		Всего листов выписки: 9	
06.06.2023г. № КУВИ-001/2023-131183071							
Кадастровый номер:				37:24:000000:1962			
4	-4022.95	-872.67	-	0.1	данные отсутствуют	данные отсутствуют	
1	-4022.95	-872.67	-	0.5	данные отсутствуют	данные отсутствуют	
2	-4023.5	-869.19	-	0.5	данные отсутствуют	данные отсутствуют	
1	-4024.04	-872.25	-	0.1	данные отсутствуют	данные отсутствуют	
2	-4023.59	-891.84	-	0.1	данные отсутствуют	данные отсутствуют	
3	-4023.56	-893.11	-	0.1	данные отсутствуют	данные отсутствуют	
1	-4023.59	-891.84	-	0.1	данные отсутствуют	данные отсутствуют	
2	-4026.35	-892.18	-	0.1	данные отсутствуют	данные отсутствуют	
3	-4026.52	-891.54	-	0.1	данные отсутствуют	данные отсутствуют	
4	-4026.82	-891.58	-	0.1	данные отсутствуют	данные отсутствуют	
2. Сведения о предельных высоте и глубине конструктивных элементов объекта недвижимости							
Предельная глубина конструктивных элементов объекта недвижимости, м					данные отсутствуют		
Предельная высота конструктивных элементов объекта недвижимости, м					данные отсутствуют		



ДОКУМЕНТ ПОДПИСАН
ЭЛЕКТРОННОЙ ПОДПИСЬЮ

Сертификат: 3094B7974B3CA8E1F07A347CFAD6FA78

Владелец: ФЕДЕРАЛЬНАЯ СЛУЖБА ГОСУДАРСТВЕННОЙ
РЕГИСТРАЦИИ, КАДАСТРА И КАРТОГРАФИИ
Действителен: с 17.05.2022 по 10.08.2023

полное наименование должности

инициалы, фамилия

Сооружение			
вид объекта недвижимости			
Лист № 5 раздела 5.1	Всего листов раздела 5.1: 5	Всего разделов: 4	Всего листов выписки: 9

06.06.2023г. № КУВИ-001/2023-131183071

Кадастровый номер:

37:24:000000:1962

3. Сведения о характерных точках пересечения контура объекта недвижимости с контуром (контурами) иных зданий, сооружений, объектов незавершенного строительства

Система координат 37.0

Номера характерных точек контура	Координаты, м		Средняя квадратическая погрешность определения координат характерных точек контура, м	Глубина, высота, м		Кадастровые номера иных объектов недвижимости, с контурами которых пересекается контур данного объекта недвижимости
	X	Y		H1	H2	
1	2	3	4	5	6	7
данные отсутствуют	данные отсутствуют	данные отсутствуют	данные отсутствуют	данные отсутствуют	данные отсутствуют	данные отсутствуют



ДОКУМЕНТ ПОДПИСАН
ЭЛЕКТРОННОЙ ПОДПИСЬЮ

Сертификат: 3094B7974B3CA8E1F07A347CFAD6FA78

Владелец: ФЕДЕРАЛЬНАЯ СЛУЖБА ГОСУДАРСТВЕННОЙ

РЕГИСТРАЦИИ, КАДАСТРА И КАРТОГРАФИИ

Действителен: с 17.05.2022 по 10.08.2023

полное наименование должности

инициалы, фамилия

Система координат МСК-37, Зона 2			
Номер контура/всего его контуров	Номера характерных точек контура	Координаты, м	
		X	Y
1	2	3	4
1/12	25	300724.97	2215035.50
1/12	26	300723.92	2215035.40
1/12	27	300726.76	2215011.15
1/12	28	300730.51	2214976.73
1/12	29	300736.82	2214907.10
1/12	30	300738.87	2214886.02
1/12	31	300743.76	2214836.10
1/12	32	300748.84	2214789.93
1/12	33	300718.05	2214785.98
2/12	1	301721.76	2214685.50
2/12	2	301722.91	2214677.70
2/12	3	301718.86	2214677.39
2/12	4	301644.24	2214666.03
2/12	5	301655.18	2214571.78
2/12	6	301657.07	2214552.26
2/12	7	301541.03	2214540.87
2/12	8	301530.17	2214648.90
2/12	9	301520.52	2214647.37
2/12	10	301480.68	2214641.97
3/12	11	301522.34	2214267.58
3/12	12	301428.99	2214250.36
4/12	13	301530.29	2215118.71
4/12	14	301529.09	2215118.75
4/12	15	301527.64	2215117.82
4/12	16	301524.62	2215117.88
4/12	17	301519.75	2215113.62
4/12	18	301476.71	2215113.06
4/12	19	301467.46	2215112.67
5/12	20	301456.04	2215015.02
5/12	21	301415.78	2215016.18
6/12	22	300729.73	2215054.34
6/12	23	300729.56	2215035.90
6/12	24	300726.36	2215035.67
7/12	24	300726.36	2215035.67
7/12	25	300724.97	2215035.50
8/12	33	300718.05	2214785.98
8/12	34	300717.75	2214785.94
8/12	35	300719.82	2214769.70
8/12	36	300720.47	2214769.75
8/12	37	300721.72	2214757.91
8/12	38	300721.79	2214757.24
8/12	39	300721.36	2214757.12
8/12	40	300721.37	2214757.24
9/12	37	300721.72	2214757.91
9/12	41	300722.36	2214758.02
9/12	42	300723.28	2214758.18
9/12	43	300723.44	2214757.56
10/12	43	300723.44	2214757.56
10/12	44	300723.01	2214761.05
11/12	41	300722.36	2214758.02
11/12	45	300722.14	2214738.42
11/12	46	300722.13	2214737.15
12/12	45	300722.14	2214738.42
12/12	47	300719.37	2214738.18
12/12	48	300719.22	2214738.82
12/12	49	300718.92	2214738.79

Согласовано:			

Изм.	Колич.	Лист	№ док.	Подпись	Дата	