



ДЕПАРТАМЕНТ УПРАВЛЕНИЯ ИМУЩЕСТВОМ ИВАНОВСКОЙ ОБЛАСТИ

РАСПОРЯЖЕНИЕ

от 14.03.2024

№ 225

г. Иваново

Об установлении зоны с особыми условиями использования территории

В соответствии со статьями 57.1, 106 Земельного кодекса Российской Федерации, статьей 28 Федерального закона от 31.03.1999 № 69-ФЗ «О газоснабжении в Российской Федерации», статьей 32 Федерального закона от 13.07.2015 № 218-ФЗ «О государственной регистрации недвижимости», Положением о Департаменте управления имуществом Ивановской области, утвержденным постановлением Правительства Ивановской области от 08.02.2013 № 31-п, на основании обращения ООО «Газпром теплоэнерго Иваново», являющегося правообладателем объекта недвижимости с кадастровым номером 37:04:040108:1612, от 29.01.2024 № 253:

1. Установить зону с особыми условиями использования территории в отношении объекта: «Газопровод среднего давления», кадастровый номер 37:04:040108:1612, местоположение: Ивановская обл, р-н Заволжский, г. Заволжск, ул. Герцена, 216 (далее – Объект).

2. Границы зоны с особыми условиями использования территории устанавливаются на основании описания местоположения границ зоны с особыми условиями использования территории Объекта, выполненного кадастровым инженером Блиновым К.С. (прилагается).

3. На земельные участки в границах зоны с особыми условиями использования территории наложить ограничения (обременения), предусмотренные пунктами 14, 15, 16 Правил охраны газораспределительных сетей, утвержденных постановлением Правительства Российской Федерации от 20.11.2000 № 878.

4. Зона с особыми условиями использования территории устанавливается на период эксплуатации Объекта.

5. Обязанность общества с ограниченной ответственностью «Газпром теплоэнерго Иваново» (ИНН 3702008951; ОГРН 1033700076552; КПП 370201001; место нахождения юридического лица: 153025, Ивановская область, г. Иваново, ул. Тимирязева, 1), по возмещению убытков лицам, указанным в статье 57.1 Земельного кодекса Российской Федерации, наступает со дня внесения сведений о зоне с

особыми условиями использования территории Объекта в Единый государственный реестр недвижимости.

6. Отделу земельной политики управления земельно-имущественных отношений Департамента управления имуществом Ивановской области:

- направить настоящее распоряжение в Администрацию Заволжского городского поселения в срок не позднее пяти рабочих дней с даты подписания настоящего распоряжения;

- обеспечить официальное опубликование в официальном сетевом издании «Ивановская газета - сайт» настоящего распоряжения в течение 10 дней с даты подписания настоящего распоряжения;

- направить настоящее распоряжение в Управление Федеральной службы государственной регистрации, кадастра и картографии по Ивановской области в срок не позднее пяти рабочих дней с даты подписания настоящего распоряжения.

7. Настоящее распоряжение вступает в силу с даты официального опубликования.

Член Правительства Ивановской области -
директор Департамента управления
имуществом Ивановской области



С.Ю. Роцин

ОПИСАНИЕ МЕСТОПОЛОЖЕНИЯ ГРАНИЦ

Зона с особыми условиями использования территории сооружения: «Газопровод», кадастровый номер 37:04:040108:1612, расположенного по адресу: Ивановская область, Заволжский район, г. Заволжск, ул. Герцена, 216 (наименование объекта, местоположение границ которого описано (далее - объект))


Раздел 1

Сведения об объекте		
№ п/п	Характеристики объекта	Описание характеристик
1	2	3
1	Местоположение объекта	Ивановская область, Заволжский район, г. Заволжск, ул. Герцена, 216
2	Площадь объекта +/- величина погрешности определения площади (Р+/- Дельта Р)	260 кв.м ± 3 кв.м
3	Иные характеристики объекта	Ограничения использования объектов недвижимости предусмотрены Постановлением Правительства РФ от 20 ноября 2000 г. N 878 "Об утверждении Правил охраны газораспределительных сетей". На земельные участки, входящие в охранные зоны газораспределительных сетей, в целях предупреждения их повреждения или нарушения условий их нормальной эксплуатации налагаются ограничения (обременения), которыми запрещается лицам, являющимся собственниками, владельцами или пользователями земельных участков, расположенных в пределах охранных зон газораспределительных сетей, либо проектирующих объекты жилищно-гражданского и производственного назначения, объекты инженерной, транспортной и социальной инфраструктуры, либо осуществляющих в границах указанных земельных участков любую хозяйственную деятельность: а) строить объекты жилищно-гражданского и производственного назначения; б) сносить и реконструировать мосты, коллекторы, автомобильные и железные дороги с расположенными на них газораспределительными сетями без предварительного выноса этих газопроводов по согласованию с эксплуатационными организациями; в) разрушать берегоукрепительные сооружения, водопропускные устройства, земляные и иные сооружения, предохраняющие газораспределительные сети от разрушений; г) перемещать, повреждать, засыпать и уничтожать опознавательные знаки, контрольно-измерительные пункты и другие устройства газораспределительных сетей; д) устраивать свалки и склады, разливать растворы кислот, солей, щелочей и других химически активных веществ; е) огораживать и перегораживать охранные зоны, препятствовать доступу персонала эксплуатационных организаций к газораспределительным сетям, проведению обслуживания и устранению повреждений газораспределительных сетей; ж) разводить огонь и размещать источники огня; з) рыть погреба, копать и обрабатывать почву сельскохозяйственными и мелиоративными орудиями и механизмами на глубину более 0,3 метра; и) открывать калитки и

		<p>двери газорегуляторных пунктов, станций катодной и дренажной защиты, люки подземных колодцев, включать или отключать электроснабжение средств связи, освещения и систем телемеханики; к) набрасывать, приставлять и привязывать к опорам и надземным газопроводам, ограждениям и зданиям газораспределительных сетей посторонние предметы, лестницы, влезать на них; л) самовольно подключаться к газораспределительным сетям.</p>
--	--	---

Текстовое описание местоположения границ объекта		
Прохождение границы		Описание прохождения границы
от точки	до точки	
1	2	3
1	2	–
2	3	–
3	4	–
4	5	–
5	6	–
6	7	–
7	8	–
8	9	–
9	10	–
10	11	–
11	12	–
12	13	–
13	14	–
14	1	–

План границ объекта землеустройства

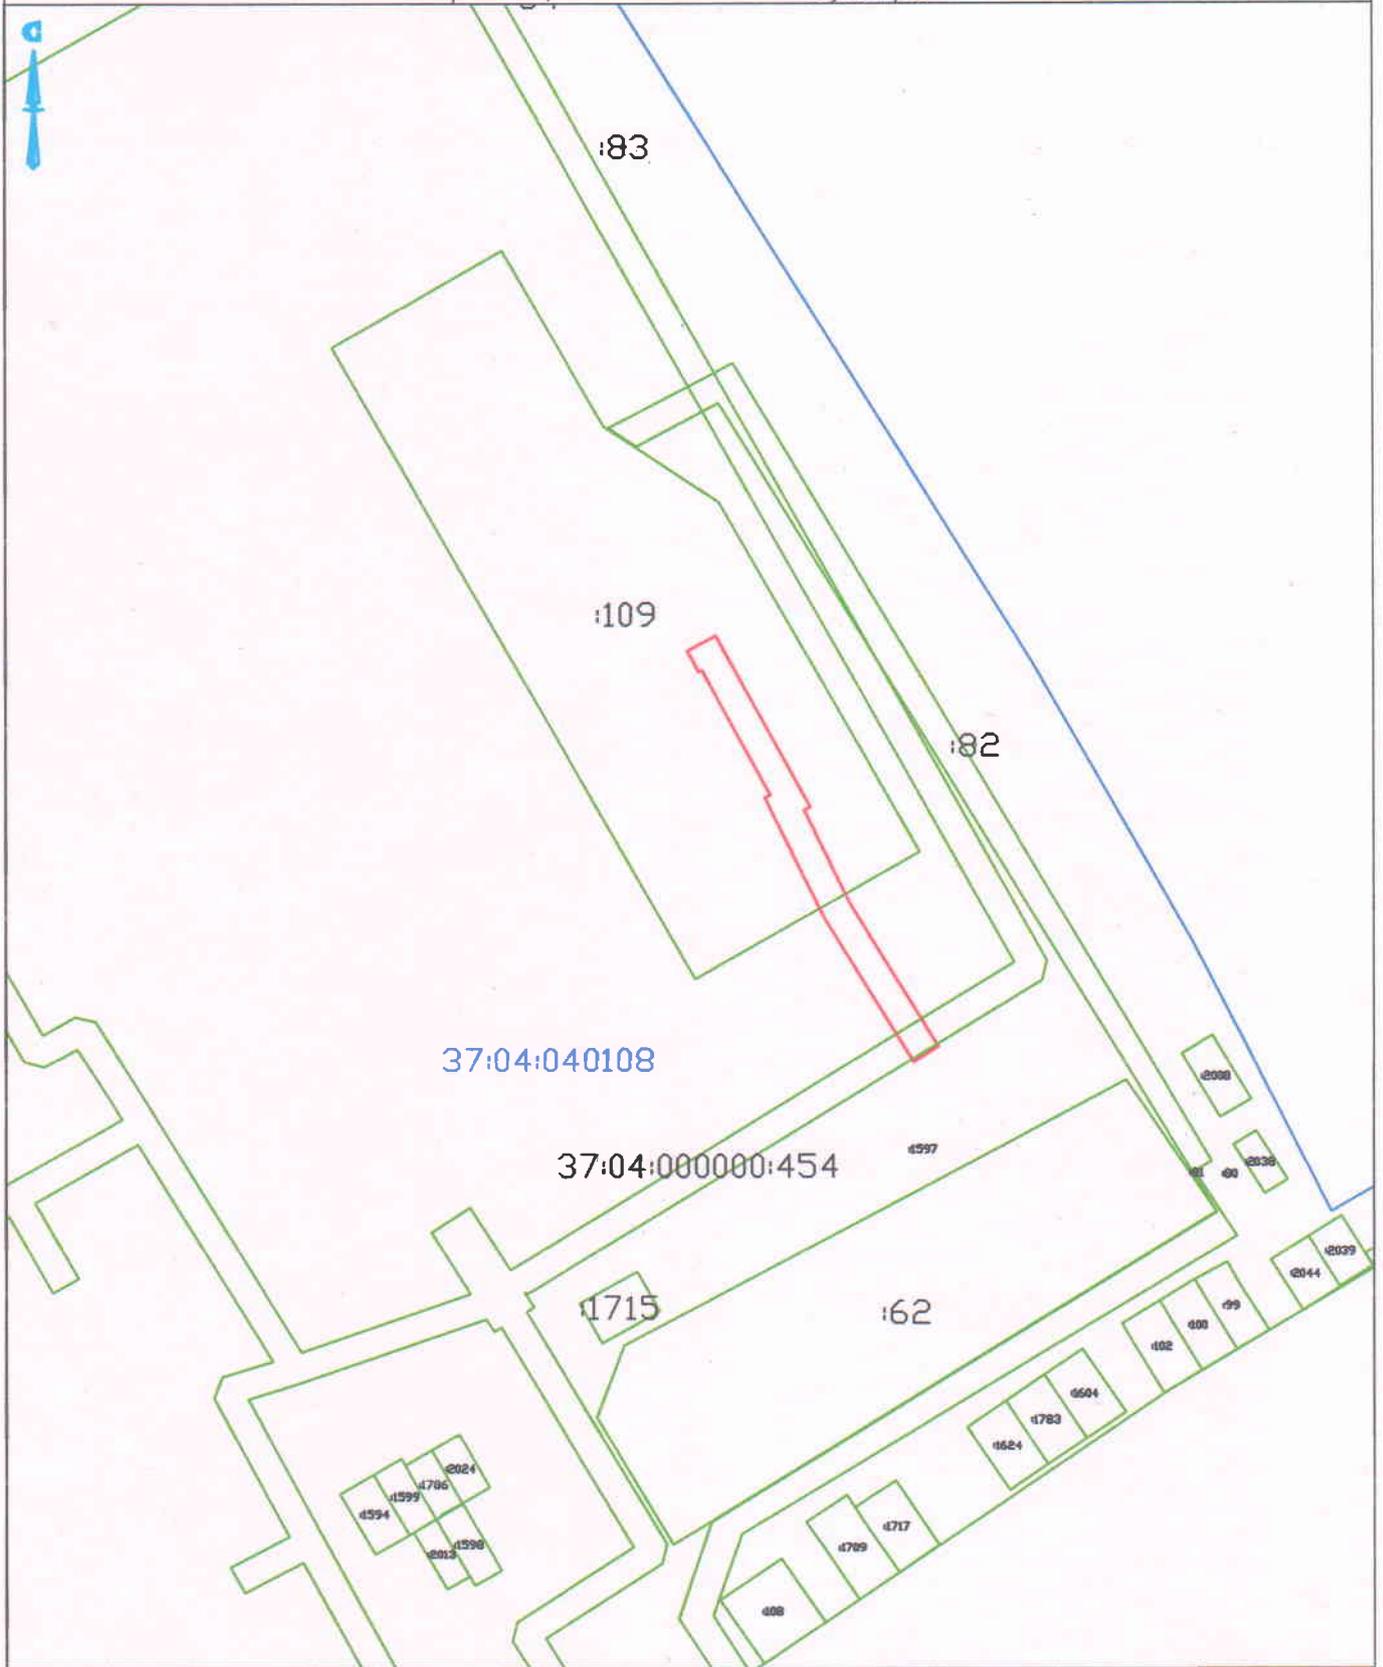

Масштаб 1:1000

Условные обозначения и знаки для оформления графической части карты плана

Название условного знака	Изображение	Название условного знака	Изображение
Граница земельного участка		Надпись кадастрового номера квартала	37:14:010204
Обозначение границы кадастрового квартала		Граница объекта землеустройства	
Кадастровый номер земельного участка	:47		

Подпись  (Блинов К. С.)

Дата 04.09.2023 г.

Место для оттиска печати лица, составившего карту (плана) объекта землеустройства

"Строительно-монтажные работы
выполнены в соответствии с
проектом 12-02-2010 ЛМ, сметы
42-01-2002, № 12-529-03"

Технический директор ООО "КВЭТ"

Иванов А.О.



ажу)

К(гаражу)

						Блочно-модульная котельная мощностью 10.4 МВт с сетями инженерно-технического обеспечения по адресу: Ивановская обл, г.Заволжск, ул.Герцена			
Изм.	Кол.уч	Лист	№док.	Подп.	Дата	Подземная и надземная сеть газопровода	Стадия	Лист	Листов
Разработал	Коновалова			<i>Коновалова</i>	09.11		ИИ		1
Проверил	Чугреев			<i>Чугреев</i>	09.11				
Н.Контр.	Картузов			<i>Картузов</i>	09.11	Исполнительная схема М 1:500	ОАО "Ивановодорпроект"		
Нач.отдела	Синицын			<i>Синицын</i>	09.11				

Мв 1:100
Мг 1:500

135.00
134.00
133.00
132.00
131.00
130.00
129.00

Отм. земли проектируемая, м	—
Отм. земли фактическая, м	—
Отм. дна траншеи, м	—
Отм. верха трубы, м	—
Глубина траншеи, м	—
Обозначение трубы и тип изоляции	—
Основание	—
Уклон, ‰	—
Расстояние, м	—
Пикет	—
Развернутый план	—

1.43	131.81	131.60	133.03	—	133.30
1.43	131.92	131.71	133.14	—	133.32
1.43	132.10	131.89	133.37	133.40	133.55
1.43	132.28	132.02	133.37	133.40	133.58
1.43	132.46	132.20	133.37	133.40	133.61
1.43	132.64	132.38	133.37	133.40	133.64
1.43	159.28	159.02	133.37	133.40	138.08
1.43	159.4				

Зонт для ИФС

ИФС Ду 150мм

Кран Ду 150мм

Стена котельной

Изм.	Кол.уч	Лист	№док.	Подп.	Дата			
Разработал	Коновалова			<i>Ков</i>	09.11	Блочно-модульная котельная мощностью 10.4 МВт с сетями инженерно-технического обеспечения по адресу: Ивановская обл, г.Заволжск, ул.Герцена		
Проверил	Крестов			<i>Кр</i>	09.11			
Подземная и надземная сеть газопровода						Стадия	Лист	Листов
Исполнительный профиль								1
Н. контр.	Каргузов			<i>К</i>	09.11	ОАО "Ивановодорпроект"		

ИФС