

ДЕПАРТАМЕНТ ОБРАЗОВАНИЯ
ИВАНОВСКОЙ ОБЛАСТИ

ПРИКАЗ

от 20.12.2019

№ 1636-о

Об утверждении Положения
о конкурсной комиссии по отбору претендентов
на право получения единовременной
компенсационной выплаты учителям,
прибывшим (переехавшим) на работу
в сельские населенные пункты, либо рабочие
поселки, либо поселки городского типа,
либо города с населением до 50 тыс. человек,
расположенные на территории
Ивановской области

В соответствии с постановлением Правительства Российской Федерации от 26.12.2017 № 1642 «Об утверждении государственной программы Российской Федерации «Развитие образования», постановлением Правительства Ивановской области от 13.11.2013 № 450-п «Об утверждении государственной программы «Развитие образования Ивановской области» **приказываю:**

1. Утвердить Положение о конкурсной комиссии по отбору претендентов на право получения единовременной компенсационной выплаты учителям, прибывшим (переехавшим) на работу в сельские населенные пункты, либо рабочие поселки, либо поселки городского типа, либо города с населением до 50 тыс. человек, расположенные на территории Ивановской области (прилагается).
2. Настоящий приказ вступает в силу с 01.01.2020.
3. Контроль за выполнением настоящего приказа оставляю за собой.

Начальник Департамента образования
Ивановской области

О.Г. Антонова

Приложение к приказу Департамента
образования Ивановской области
от 20.12.2019 № 1636-о

ПОЛОЖЕНИЕ
о конкурсной комиссии по отбору претендентов на
право получения единовременной компенсационной
выплаты учителям, прибывшим (переехавшим) на работу
в сельские населенные пункты, либо рабочие поселки,
либо поселки городского типа, либо города с населением
до 50 тыс. человек, расположенные на территории
Ивановской области

1. Общие положения

Настоящее Положение о конкурсной комиссии по отбору претендентов на право получения единовременной компенсационной выплаты учителям, прибывшим (переехавшим) на работу в сельские населенные пункты, либо рабочие поселки, либо поселки городского типа, либо города с населением до 50 тыс. человек, расположенные на территории Ивановской области, определяет цель создания, задачи, порядок формирования и деятельности конкурсной комиссии (далее соответственно — Положение, конкурсная комиссия, мероприятие, конкурсный отбор, претендент).

2. Цель создания и задачи конкурсной комиссии

- 2.1. Конкурсная комиссия создается в целях проведения конкурсного отбора претендентов для участия в мероприятии.
- 2.2. Задачами конкурсной комиссии являются:
 - рассмотрение сводного аналитического материала по претендентам, пакета документов претендентов на соответствие условиям конкурсного отбора, а также составление рейтинга претендентов;
 - обеспечение объективности при рассмотрении сводного аналитического материала по претендентам и пакета документов претендентов в соответствии с Положением о конкурсном отборе на право получения единовременной компенсационной выплаты учителям, прибывшим (переехавшим) на работу в сельские населенные пункты, либо рабочие поселки, либо поселки городского типа, либо города с населением до 50 тыс. человек, расположенные на территории Ивановской области;
 - определение победителей конкурсного отбора на основании совокупного анализа сводного аналитического материала по претендентам и пакетов документов претендентов в порядке, установленном настоящим Положением.
 - исключение победителей конкурсного отбора, не представивших в Департамент образования Ивановской

области письменного согласия на переезд в населенный пункт муниципального образования Ивановской области, в котором расположена выбранная победителем конкурсного отбора общеобразовательная организация, и заключение трудового договора с выбранной общеобразовательной организацией на срок не менее 5 лет, а также не заключивших по состоянию на 1 сентября текущего года трудовой договор с выбранной общеобразовательной организацией на срок не менее 5 лет, из списка победителей конкурсного отбора.

3. Порядок формирования конкурсной комиссии

- 3.1. Конкурсная комиссия является коллегиальным органом.
- 3.2. В состав конкурсной комиссии входит до семи членов, в их числе — председатель конкурсной комиссии, заместитель председателя конкурсной комиссии, секретарь конкурсной комиссии, представитель регионального оператора без права голоса, представитель Ивановской областной организации профессионального союза работников образования и науки Российской Федерации без права голоса, члены конкурсной комиссии (прилагается).
- 3.3. Конкурсная комиссия формируется из числа государственных гражданских служащих Департамента образования Ивановской области, представителей общественности.

4. Права и обязанности членов конкурсной комиссии

- 4.1. Члены конкурсной комиссии имеют право:
 - проверять правильность ведения и содержания записей протокола конкурсной комиссии, в том числе правильность отражения в протоколе своего мнения;
 - письменно излагать свое особое мнение в случае, если оно отличается от решения, принятого конкурсной комиссией.
- 4.2. Члены конкурсной комиссии обязаны:
 - лично присутствовать на заседаниях конкурсной комиссии и принимать решения по заявленным претендентам;
 - знакомиться со всеми представленными документами претендентов для участия в конкурсном отборе.

5. Организация работы конкурсной комиссии

- 5.1. Работа конкурсной комиссии осуществляется на ее заседаниях. Конкурсная комиссия правомочна выполнять свои задачи, если на заседании конкурсной комиссии присутствует не менее 2/3 от общего числа ее членов.
- 5.2. Конкурсная комиссия осуществляет свою деятельность по рассмотрению сводного аналитического материала по претендентам, пакета документов претендентов и конкурсному отбору претендентов в соответствии с Положением о конкурсном отборе на право получения единовременной компенсационной выплаты учителям, прибывшим (переехавшим) на работу в сельские населенные пункты, либо рабочие поселки, либо поселки городского типа, либо города с населением до 50 тыс. человек, расположенные на территории Ивановской области.
- 5.3. Председатель конкурсной комиссии:
 - осуществляет общее руководство работой конкурсной комиссии;
 - назначает дату, время и место проведения заседания конкурсной комиссии;
 - проводит заседания конкурсной комиссии в соответствии с настоящим Положением;
 - распределяет при необходимости обязанности между членами конкурсной комиссии;
 - осуществляет контроль за соблюдением сроков рассмотрения заявлений и пакетов документов претендентов.
- 5.4. Заместитель председателя конкурсной комиссии исполняет обязанности председателя конкурсной комиссии в его отсутствие в соответствии с настоящим Положением.
- 5.5. Секретарь конкурсной комиссии:
 - согласовывает дату и время проведения заседания конкурсной комиссии с председателем конкурсной комиссии;
 - не менее чем за 2 рабочих дня уведомляет в устной форме лиц, указанных в п. 3.2 настоящего Положения, о дате, времени и месте проведения заседания конкурсной комиссии;
 - принимает от уполномоченного лица регионального оператора сводный аналитический материал по претендентам, пакет документов претендентов, а также реестр поступления документов претендентов;
 - принимает участие в заседаниях конкурсной комиссии по рассмотрению сводного аналитического материала по претендентам, пакета документов претендентов с правом голоса;
 - по результатам заседания конкурсной комиссии в течение 2 рабочих дней после заседания конкурсной комиссии:

оформляет протокол заседания конкурсной комиссии и обеспечивает его подписание всеми членами конкурсной комиссии, присутствовавшими на заседании;

готовит письменные уведомления в адрес претендентов о решении, принятом на заседании конкурсной комиссии;

информирует претендентов, не признанных победителями конкурсного отбора, о возможности дальнейшего выбора вакансий в общеобразовательных организациях, указанных в перечне, в случаях если по результатам конкурсного отбора замещено менее запланированного количества вакансий или победители конкурсного отбора не заключили трудовые договора на замещение должностей, указанных в перечне;

обобщает информацию органов управления образованием муниципальных образований Ивановской области о заключении (незаключении) трудовых договоров победителями конкурсного отбора с общеобразовательными организациями, включенными в перечень;

организует размещение на официальном сайте Департамента образования Ивановской области в информационно-телекоммуникационной сети Интернет приказа Департамента образования Ивановской области об утверждении списка победителей конкурсного отбора (о внесении изменений в список победителей конкурсного отбора) не позднее 2 рабочих дней со дня его издания.

- 5.6. Члены конкурсной комиссии:
 - принимают участие в заседаниях конкурсной комиссии, анализируют сводный аналитический материал по претендентам, пакет документов претендентов;
 - путем открытого голосования, участвуют в голосовании по определению победителя конкурсного отбора;
 - подписывают протокол заседания конкурсной комиссии;
 - при наличии особого мнения оформляют его в письменной форме и прикладывают к протоколу заседания конкурсной комиссии не позднее 1 рабочего дня после дня заседания конкурсной комиссии.
 - 5.7. Решения конкурсной комиссии принимаются путем открытого голосования простым большинством голосов присутствующих на заседании членов конкурсной комиссии.
- Решения конкурсной комиссии оформляются протоколом, который должен быть подписан всеми членами конкурсной комиссии, принимавшими участие в заседании конкурсной комиссии.

Приложение
к Положению

СОСТАВ
конкурсной комиссии по отбору претендентов на
право получения единовременной компенсационной
выплаты учителям, прибывшим (переехавшим) на работу
в сельские населенные пункты, либо рабочие поселки,
либо поселки городского типа, либо города с населением
до 50 тыс. человек, расположенные на территории
Ивановской области

Председатель конкурсной комиссии: Антонова О.Г.,
начальник Департамента образования Ивановской
области;

Заместитель председателя конкурсной комиссии —
Донецкий П.А., заместитель начальника Департамента
образования Ивановской области;

Секретарь конкурсной комиссии — Стулова А.А.,
ведущий консультант отдела правового обеспечения,
кадровой работы и внутреннего финансового аудита
Департамента образования Ивановской области.

Члены конкурсной комиссии:

Горошко С.А., начальник управления общего и
дополнительного образования и воспитания Департа-
мента образования Ивановской области;

Рябова Т.Ю., начальник управления экономической
политики, исполнения бюджета и учетной политики
Департамента образования Ивановской области;

Представитель регионального оператора (по согласо-
ванию);

Представитель Общественного совета при Департа-
менте образования Ивановской области (по согласо-
ванию);

Представитель Ивановской областной организации
профессионального союза работников образования и
науки Российской Федерации (по согласованию).

ДЕПАРТАМЕНТ УПРАВЛЕНИЯ
ИМУЩЕСТВОМ ИВАНОВСКОЙ ОБЛАСТИ

РАСПОРЯЖЕНИЕ

от 09.08. 2021

г. Иваново

№ 176

Об установлении зоны с особыми условиями
использования территории

В соответствии с Гражданским кодексом Российской Федерации, Земельным кодексом Российской Федерации, Федеральным законом от 13.07.2015 № 218-ФЗ «О государственной регистрации недвижимости», Федеральным законом от 24.07.2007 № 221-ФЗ «О кадастровой деятельности», Федеральным законом от 31.03.1999 № 69-ФЗ «О газоснабжении в Российской Федерации», Правилами охраны газораспределительных сетей, утвержденными постановлением Правительства Российской Федерации от 20.11.2000 № 878, Постановлением Правительства Российской Федерации от 31.12.2015 № 1532 «Об утверждении Правил предоставления документов, направляемых или предоставляемых в соответствии с частями 1, 3 – 13, 15, 15(1), 15.2 статьи 32 Федерального закона «О государственной регистрации недвижимости» в федеральный орган исполнительной власти (его территориальные органы), уполномоченный Правительством Российской Федерации на осуществление государственного кадастрового учета, государственной регистрации прав, ведение Единого государственного реестра недвижимости и предоставление сведений, содержащихся в Едином государственном реестре недвижимости», Положением о Департаменте управления имуществом Ивановской области, утвержденным постановлением Правительства Ивановской области от 08.02.2013 № 31-п, на основании обращения Администрации Фурмановского муниципального района от 09.07.2021 № 2873, зарегистрированного в Департаменте управления имуществом Ивановской области (далее – Департамент) 13.07.2021 за № ДУИ-2233-21:

- Установить зону с особыми условиями использования территории (охранную зону газораспределительной сети) в отношении объекта: «Газопровод низкого давления», назначение: «Газопровод низкого давления», протяженность 2613 м, кадастровый номер 37:19:011301:145; адрес: Ивановская область, Фурмановский район, д. Широково (далее – Объект).
- Границы зоны с особыми условиями использования территории устанавливаются на основании описания местоположения границ зоны с особыми условиями использования территории Объекта, выполненного кадастровым инженером Волоховой Д.Н. 21.09.2020 (прилагается).
- На земельные участки в границах зоны с особыми условиями использования территории наложить ограничения (обременения), предусмотренные пунктами 14, 15, 16 Правил охраны газораспределительных сетей, утвержденных постановлением Правительства Российской Федерации от 20.11.2000 № 878.
- Зона с особыми условиями использования территории устанавливается на период эксплуатации Объекта.
- Обязанность Фурмановского муниципального района в лице Администрации Фурмановского муниципального района Ивановской области, являющегося правообладателем Объекта, по возмещению убытков лицам, указанным в статье 57.1 Земельного кодекса Российской Федерации, наступает со дня внесения сведений о зоне с особыми условиями использования территории Объекта в Единый государственный реестр недвижимости.
- Кадастровому инженеру Волоховой Д.Н. в срок не более трёх рабочих дней с даты подписания настоящего распоряжения представить в Департамент описание местоположения границ зоны с особыми условиями использования территории в форме электронного документа, заверенного усиленной квалифицированной электронной подписью кадастрового инженера, оформленного в соответствии с требованиями законодательства Российской Федерации.
- Отделу земельной политики не позднее пяти рабочих дней с даты подписания настоящего распоряжения направить настоящее распоряжение:
 - в Администрацию Широковского сельского поселения Фурмановского муниципального района Ивановской области;
 - в БУ «Ивановские газеты» для официального опубликования в информационном издании «Ивановская газета».
- Настоящее распоряжение вступает в силу с даты официального опубликования.

Начальник Департамента

С.Ю. Рошин

ОПИСАНИЕ МЕСТОПОЛОЖЕНИЯ ГРАНИЦ
охранная зона газопровода низкого давления
(наименование объекта, местоположение границ которого описано (далее - объект))

Раздел 1

Сведения об объекте		
№ п/п	Характеристики объекта	Описание характеристик
1	2	3
1	Местоположение объекта	Российская Федерация, Ивановская область, Фурмановский район, с. Широково
2	Площадь объекта +/- величина погрешности определения площади (Р+/- Дельта Р)	9548 кв.м ± 22 кв.м
3	Иные характеристики объекта	ограничения (обременения) прав на использование земельным участком, входящим в охранную зону объекта газоснабжения в соответствии с пунктами 14, 15,16 Правил охраны газораспределительных сетей, утвержденных Постановлением Правительства Российской Федерации от 20.11.2000 №878

Раздел 2

Сведения о местоположении границ объекта					
1. Система координат МСК-37, зона 2					
2. Сведения о характерных точках границ объекта					
Обозначение характерных точек границ	Координаты, м		Метод определения координат характерной точки	Средняя квадратическая погрешность положения характерной точки (M _п), м	Описание обозначения точккина местности (при наличии)
	X	Y			
1	2	3	4	5	6
1	327218.62	223758.89	Аналитический метод	0.10	–
2	327216.78	223766.42	Аналитический метод	0.10	–
3	327200.81	223762.48	Аналитический метод	0.10	–
4	327201.94	223754.80	Аналитический метод	0.10	–
5	327197.98	223754.22	Аналитический метод	0.10	–
6	327196.91	223761.51	Аналитический метод	0.10	–
7	327179.00	223757.09	Аналитический метод	0.10	–
8	327180.84	223750.47	Аналитический метод	0.10	–
9	327176.99	223749.40	Аналитический метод	0.10	–
10	327175.11	223756.13	Аналитический метод	0.10	–
11	327172.68	223755.53	Аналитический метод	0.10	–
12	327174.88	223747.39	Аналитический метод	0.10	–
13	327165.65	223744.26	Аналитический метод	0.10	–
14	327164.37	223748.05	Аналитический метод	0.10	–
15	327170.04	223749.97	Аналитический метод	0.10	–
16	327167.75	223758.43	Аналитический метод	0.10	–
17	327255.61	223780.11	Аналитический метод	0.10	–

18	327256.11	223778.18	Аналитический метод	0.10	–
19	327261.95	223755.76	Аналитический метод	0.10	–
20	327266.58	223756.55	Аналитический метод	0.10	–
21	327272.69	223739.79	Аналитический метод	0.10	–
22	327275.25	223730.97	Аналитический метод	0.10	–
23	327279.37	223731.85	Аналитический метод	0.10	–
24	327280.21	223727.94	Аналитический метод	0.10	–
25	327276.37	223727.12	Аналитический метод	0.10	–
26	327282.71	223705.31	Аналитический метод	0.10	–
27	327304.89	223712.37	Аналитический метод	0.10	–
28	327315.76	223713.09	Аналитический метод	0.10	–
29	327310.98	223732.17	Аналитический метод	0.10	–
30	327314.86	223733.14	Аналитический метод	0.10	–
31	327319.78	223713.49	Аналитический метод	0.10	–
32	327346.42	223717.14	Аналитический метод	0.10	–
33	327347.68	223708.07	Аналитический метод	0.10	–
34	327356.90	223708.72	Аналитический метод	0.10	–
35	327356.75	223712.51	Аналитический метод	0.10	–
36	327388.75	223713.77	Аналитический метод	0.10	–
37	327384.46	223739.79	Аналитический метод	0.10	–
38	327362.36	223738.35	Аналитический метод	0.10	–
39	327362.37	223742.35	Аналитический метод	0.10	–
40	327362.26	223745.60	Аналитический метод	0.10	–
41	327366.25	223745.73	Аналитический метод	0.10	–
42	327366.36	223742.61	Аналитический метод	0.10	–
43	327383.81	223743.76	Аналитический метод	0.10	–
44	327380.24	223765.38	Аналитический метод	0.10	–
45	327408.67	223770.65	Аналитический метод	0.10	–
46	327410.05	223763.87	Аналитический метод	0.10	–
47	327458.22	223772.80	Аналитический метод	0.10	–
48	327458.41	223770.12	Аналитический метод	0.10	–
49	327486.24	223776.45	Аналитический метод	0.10	–
50	327536.38	223787.85	Аналитический метод	0.10	–

51	327545.35	223778.24	Аналитический метод	0.10	–
52	327556.73	223787.16	Аналитический метод	0.10	–
53	327544.62	223818.77	Аналитический метод	0.10	–
54	327508.00	223914.68	Аналитический метод	0.10	–
55	327511.71	223914.84	Аналитический метод	0.10	–
56	327512.15	223916.78	Аналитический метод	0.10	–
57	327516.05	223915.91	Аналитический метод	0.10	–
58	327514.96	223911.02	Аналитический метод	0.10	–
59	327513.60	223910.94	Аналитический метод	0.10	–
60	327561.52	223785.84	Аналитический метод	0.10	–
61	327548.09	223775.30	Аналитический метод	0.10	–
62	327581.27	223739.70	Аналитический метод	0.10	–
63	327605.37	223761.62	Аналитический метод	0.10	–
64	327591.97	223775.98	Аналитический метод	0.10	–
65	327594.88	223778.72	Аналитический метод	0.10	–
66	327607.18	223765.55	Аналитический метод	0.10	–
67	327626.99	223783.87	Аналитический метод	0.10	–
68	327629.71	223780.93	Аналитический метод	0.10	–
69	327584.00	223736.77	Аналитический метод	0.10	–
70	327632.26	223685.01	Аналитический метод	0.10	–
71	327693.33	223722.58	Аналитический метод	0.10	–
72	327700.72	223712.66	Аналитический метод	0.10	–
73	327728.24	223732.03	Аналитический метод	0.10	–
74	327647.58	223846.16	Аналитический метод	0.10	–
75	327653.40	223850.60	Аналитический метод	0.10	–
76	327655.94	223847.51	Аналитический метод	0.10	–
77	327653.14	223845.21	Аналитический метод	0.10	–
78	327658.40	223837.77	Аналитический метод	0.10	–
79	327661.70	223839.93	Аналитический метод	0.10	–
80	327663.89	223836.58	Аналитический метод	0.10	–
81	327660.71	223834.51	Аналитический метод	0.10	–
82	327666.10	223826.88	Аналитический метод	0.10	–
83	327668.89	223828.75	Аналитический метод	0.10	–
84	327671.12	223825.42	Аналитический метод	0.10	–
85	327668.41	223823.61	Аналитический метод	0.10	–
86	327775.11	223672.63	Аналитический метод	0.10	–
87	327776.17	223673.34	Аналитический метод	0.10	–
88	327778.39	223670.02	Аналитический метод	0.10	–
89	327777.42	223669.36	Аналитический метод	0.10	–
90	327790.25	223651.20	Аналитический метод	0.10	–
91	327811.75	223665.31	Аналитический метод	0.10	–
92	327813.02	223663.41	Аналитический метод	0.10	–
93	327904.37	223695.89	Аналитический метод	0.10	–
94	327908.84	223685.08	Аналитический метод	0.10	–
95	327914.02	223687.36	Аналитический метод	0.10	–
96	327915.62	223683.69	Аналитический метод	0.10	–
97	327915.62	223683.69	Аналитический метод	0.10	–
98	327906.70	223679.78	Аналитический метод	0.10	–
99	327902.16	223690.76	Аналитический метод	0.10	–
100	327810.85	223658.40	Аналитический метод	0.10	–
101	327810.41	223659.62	Аналитический метод	0.10	–
102	327792.54	223647.72	Аналитический метод	0.10	–
103	327788.94	223645.31	Аналитический метод	0.10	–
104	327730.55	223728.76	Аналитический метод	0.10	–
105	327702.96	223709.34	Аналитический метод	0.10	–
106	327713.35	223695.70	Аналитический метод	0.10	–
107	327710.01	223693.49	Аналитический метод	0.10	–
108	327692.30	223717.25	Аналитический метод	0.10	–
109	327634.66	223681.79	Аналитический метод	0.10	–
110	327705.76	223589.78	Аналитический метод	0.10	–
111	327778.78	223627.30	Аналитический метод	0.10	–
112	327778.78	223627.30	Аналитический метод	0.10	–
113	327780.66	223623.77	Аналитический метод	0.10	–
114	327779.86	223623.36	Аналитический метод	0.10	–
115	327780.12	223622.88	Аналитический метод	0.10	–
116	327776.61	223620.97	Аналитический метод	0.10	–
117	327776.30	223621.53	Аналитический метод	0.10	–

118	327726.08	223595.73	Аналитический метод	0.10	–
119	327728.11	223591.79	Аналитический метод	0.10	–
120	327721.06	223588.16	Аналитический метод	0.10	–
121	327719.03	223592.11	Аналитический метод	0.10	–
122	327689.35	223576.86	Аналитический метод	0.10	–
123	327691.24	223573.15	Аналитический метод	0.10	–
124	327687.68	223571.34	Аналитический метод	0.10	–
125	327685.79	223575.03	Аналитический метод	0.10	–
126	327665.53	223564.61	Аналитический метод	0.10	–
127	327662.20	223563.88	Аналитический метод	0.10	–
128	327664.37	223557.65	Аналитический метод	0.10	–
129	327660.59	223556.33	Аналитический метод	0.10	–
130	327658.48	223562.38	Аналитический метод	0.10	–
131	327656.79	223561.54	Аналитический метод	0.10	–
132	327656.03	223565.65	Аналитический метод	0.10	–
133	327659.85	223567.46	Аналитический метод	0.10	–
134	327664.10	223568.39	Аналитический метод	0.10	–
135	327702.15	223587.93	Аналитический метод	0.10	–
136	327687.47	223607.39	Аналитический метод	0.10	–
137	327686.50	223606.65	Аналитический метод	0.10	–
138	327684.07	223609.83	Аналитический метод	0.10	–
139	327685.06	223610.59	Аналитический метод	0.10	–
140	327677.58	223620.50	Аналитический метод	0.10	–
141	327676.36	223619.54	Аналитический метод	0.10	–
142	327673.90	223622.70	Аналитический метод	0.10	–
143	327675.17	223623.69	Аналитический метод	0.10	–
144	327660.28	223643.43	Аналитический метод	0.10	–
145	327659.58	223642.85	Аналитический метод	0.10	–
146	327657.04	223645.94	Аналитический метод	0.10	–
147	327657.87	223646.62	Аналитический метод	0.10	–
148	327631.98	223680.94	Аналитический метод	0.10	–
149	327629.07	223678.53	Аналитический метод	0.10	–
150	327623.00	223685.86	Аналитический метод	0.10	–
151	327625.20	223687.68	Аналитический метод	0.10	–
152	327604.92	223709.21	Аналитический метод	0.10	–
153	327599.76	223704.82	Аналитический метод	0.10	–

(Окончание. Начало на стр. С2)

154	327597.17	223707.87	Аналитический метод	0.10	—
155	327602.18	223712.13	Аналитический метод	0.10	—
156	327578.54	223737.24	Аналитический метод	0.10	—
157	327574.74	223733.77	Аналитический метод	0.10	—
158	327572.04	223736.72	Аналитический метод	0.10	—
159	327575.80	223740.15	Аналитический метод	0.10	—
160	327564.94	223751.68	Аналитический метод	0.10	—
161	327561.41	223748.06	Аналитический метод	0.10	—
162	327558.54	223750.86	Аналитический метод	0.10	—
163	327562.19	223754.60	Аналитический метод	0.10	—
164	327535.04	223783.44	Аналитический метод	0.10	—
165	327498.80	223775.20	Аналитический метод	0.10	—
166	327499.37	223772.86	Аналитический метод	0.10	—
167	327495.49	223771.90	Аналитический метод	0.10	—
168	327494.89	223774.32	Аналитический метод	0.10	—
169	327454.75	223765.19	Аналитический метод	0.10	—
170	327454.55	223768.05	Аналитический метод	0.10	—
171	327406.92	223759.22	Аналитический метод	0.10	—
172	327405.53	223766.00	Аналитический метод	0.10	—
173	327384.82	223762.16	Аналитический метод	0.10	—
174	327396.15	223693.47	Аналитический метод	0.10	—
175	327424.67	223677.32	Аналитический метод	0.10	—
176	327414.48	223624.89	Аналитический метод	0.10	—
177	327437.74	223619.19	Аналитический метод	0.10	—
178	327441.49	223635.29	Аналитический метод	0.10	—
179	327445.38	223634.38	Аналитический метод	0.10	—
180	327436.34	223595.42	Аналитический метод	0.10	—
181	327432.44	223596.32	Аналитический метод	0.10	—
182	327436.84	223615.25	Аналитический метод	0.10	—
183	327400.14	223624.30	Аналитический метод	0.10	—
184	327399.65	223622.29	Аналитический метод	0.10	—

185	327384.35	223627.04	Аналитический метод	0.10	—
186	327379.12	223604.90	Аналитический метод	0.10	—
187	327375.28	223606.12	Аналитический метод	0.10	—
188	327380.52	223628.23	Аналитический метод	0.10	—
189	327353.65	223636.57	Аналитический метод	0.10	—
190	327347.98	223615.03	Аналитический метод	0.10	—
191	327344.26	223616.36	Аналитический метод	0.10	—
192	327349.83	223637.76	Аналитический метод	0.10	—
193	327317.52	223647.79	Аналитический метод	0.10	—
194	327311.15	223626.35	Аналитический метод	0.10	—
195	327307.25	223627.38	Аналитический метод	0.10	—
196	327313.70	223648.98	Аналитический метод	0.10	—
197	327302.83	223652.35	Аналитический метод	0.10	—
198	327304.02	223656.17	Аналитический метод	0.10	—
199	327313.77	223653.14	Аналитический метод	0.10	—
200	327320.43	223676.27	Аналитический метод	0.10	—
201	327324.28	223675.16	Аналитический метод	0.10	—
202	327317.61	223652.02	Аналитический метод	0.10	—
203	327347.01	223642.82	Аналитический метод	0.10	—
204	327353.95	223667.46	Аналитический метод	0.10	—
205	327357.81	223666.74	Аналитический метод	0.10	—
206	327350.83	223641.64	Аналитический метод	0.10	—
207	327381.45	223632.13	Аналитический метод	0.10	—
208	327387.72	223658.25	Аналитический метод	0.10	—
209	327391.58	223657.26	Аналитический метод	0.10	—
210	327385.28	223630.94	Аналитический метод	0.10	—
211	327396.78	223627.37	Аналитический метод	0.10	—
212	327397.22	223629.15	Аналитический метод	0.10	—
213	327410.59	223625.85	Аналитический метод	0.10	—
214	327420.19	223675.26	Аналитический метод	0.10	—
215	327392.51	223690.94	Аналитический метод	0.10	—
216	327389.41	223709.79	Аналитический метод	0.10	—
217	327361.04	223708.68	Аналитический метод	0.10	—
218	327361.31	223705.02	Аналитический метод	0.10	—
219	327348.13	223704.09	Аналитический метод	0.10	—
220	327343.97	223703.68	Аналитический метод	0.10	—
221	327343.33	223709.78	Аналитический метод	0.10	—
222	327343.01	223712.63	Аналитический метод	0.10	—
223	327318.48	223709.27	Аналитический метод	0.10	—
224	327305.75	223708.46	Аналитический метод	0.10	—
225	327280.01	223700.25	Аналитический метод	0.10	—
226	327277.85	223707.67	Аналитический метод	0.10	—
227	327218.31	223694.01	Аналитический метод	0.10	—
228	327218.92	223690.20	Аналитический метод	0.10	—
229	327194.49	223684.36	Аналитический метод	0.10	—
230	327191.08	223696.85	Аналитический метод	0.10	—
231	327189.88	223696.55	Аналитический метод	0.10	—
232	327188.57	223701.69	Аналитический метод	0.10	—
233	327181.27	223700.19	Аналитический метод	0.10	—
234	327180.47	223704.11	Аналитический метод	0.10	—
235	327192.49	223706.57	Аналитический метод	0.10	—
236	327194.75	223698.59	Аналитический метод	0.10	—
237	327197.33	223689.15	Аналитический метод	0.10	—
238	327214.38	223693.23	Аналитический метод	0.10	—
239	327213.77	223697.08	Аналитический метод	0.10	—
240	327235.15	223701.98	Аналитический метод	0.10	—
241	327233.11	223712.10	Аналитический метод	0.10	—
242	327224.09	223710.18	Аналитический метод	0.10	—
243	327223.26	223714.09	Аналитический метод	0.10	—
244	327236.23	223716.85	Аналитический метод	0.10	—
245	327239.05	223702.88	Аналитический метод	0.10	—
246	327245.88	223704.44	Аналитический метод	0.10	—
247	327242.98	223716.35	Аналитический метод	0.10	—
248	327246.86	223717.30	Аналитический метод	0.10	—
249	327249.78	223705.34	Аналитический метод	0.10	—
250	327276.74	223711.52	Аналитический метод	0.10	—
251	327272.45	223726.28	Аналитический метод	0.10	—

252	327267.79	223725.28	Аналитический метод	0.10	—
253	327266.95	223729.19	Аналитический метод	0.10	—
254	327271.33	223730.13	Аналитический метод	0.10	—
255	327268.93	223738.42	Аналитический метод	0.10	—
256	327263.97	223752.05	Аналитический метод	0.10	—
257	327259.01	223751.20	Аналитический метод	0.10	—
258	327254.35	223769.06	Аналитический метод	0.10	—
259	327252.73	223775.30	Аналитический метод	0.10	—
260	327240.97	223772.39	Аналитический метод	0.10	—
261	327243.45	223762.67	Аналитический метод	0.10	—
262	327239.58	223761.68	Аналитический метод	0.10	—
263	327237.09	223771.43	Аналитический метод	0.10	—
264	327220.66	223767.38	Аналитический метод	0.10	—
265	327222.50	223759.84	Аналитический метод	0.10	—
1	327218.62	223758.89	Аналитический метод	0.10	—

3. Сведения о характерных точках части (частей) границы объекта

Обозначение характерных точек части границы	Координаты, м		Метод определения координат характерной точки	Средняя квадратическая погрешность положения характерной точки (M _п), м	Описание обозначения точки на местности (при наличии)
	X	Y			
1	2	3	4	5	6
—	—	—	—	—	—

Текстовое описание местоположения границ объекта		
Прохождение границы		Описание прохождения границы
от точки	доточки	
1	2	3
1	2	вблизи д. 57 д. Широково
263	1	вблизи д. 57 д. Широково
2	6	вблизи д. 56 д. Широково
6	11	вблизи д. 55 д. Широково
11	16	вблизи д. 54 д. Широково
16	17	в 2х метрах от оси газопровода в районе домов 54-58
258	263	вблизи д. 58 д. Широково
17	19	вблизи д. 58 д. Широково
19	27	вблизи д. 48 д. Широково
249	258	вблизи д. 49 д. Широково
244	249	вблизи д. 50 д. Широково
239	244	вблизи д. 51 д. Широково
228	239	вблизи д. 52 д. Широково
222	228	в 2х метрах от оси газопровода в районе домов 52-46
27	31	вблизи д. 47 д. Широково
31	32	вблизи д. 46 д. Широково
32	35	переход через дорогу
217	222	переход через дорогу
35	44	в границах участка, дома 45 д. Широково
215	217	в границах участка, дома 45 д. Широково
173	174	в границах участка, дома 45 д. Широково
175	177	правее земельного участка 37:19:011302:208
177	179	вблизи д. 77 д. Широково
179	182	вблизи д. 78 д. Широково
183	188	вблизи д. 79 д. Широково
189	192	вблизи д. 80 д. Широково
193	197	вблизи д. 81 д. Широково
197	202	вблизи д. 74 д. Широково
203	206	вблизи д. 75 д. Широково
207	213	вблизи д. 76 д. Широково
44	45	вблизи дома 44 д. Широково
171	173	вблизи дома 44 д. Широково
46	49	левее дороги вдоль домов 43-41 д. Широково
49	51	в 2х метрах от оси газопровода в районе дома 65,39
164	171	в 2х метрах от оси газопровода в районе домов 44-41
51	52	переход дороги в районе дома 39
61	60	переход дороги в районе дома 39
52	61	в 2х метрах от оси газопровода ветка подключения д. 73
62	69	в 2х метрах от оси газопровода ветка подключения д. 82
161	163	вблизи дома 38 д. Широково
156	159	вблизи дома 36 д. Широково
152	155	левее дороги возле дома 35 д. Широково
132	151	в 2х метрах от оси газопровода в районе домов 31-34
126	132	вблизи дома 27 д. Широково
111	126	в 2х метрах от оси газопровода в районе домов 23-27
109	111	левее дороги и в 2х метрах от оси газопровода в районе домов 31-34
106	108	вблизи дома 91 в д. Широково
69	72	вблизи Храма всех Святых
72	73	переход дороги в районе дома 91
104	105	переход дороги в районе дома 91
74	85	вблизи домов 5-7 д. Широково
86	89	вблизи дома 15 д. Широково
90	92	вблизи дома 16 д. Широково
93	99	вблизи дома 19 д. Широково
100	103	вблизи дома 17 д. Широково



ДЕПАРТАМЕНТ УПРАВЛЕНИЯ
ИМУЩЕСТВОМ ИВАНОВСКОЙ ОБЛАСТИ

РАСПОРЯЖЕНИЕ

от 09.08.2021

г. Иваново

№ 177

Об установлении зоны с особыми условиями
использования территории

В соответствии с Гражданским кодексом Российской Федерации, Земельным кодексом Российской Федерации, Федеральным законом от 13.07.2015 № 218-ФЗ «О государственной регистрации недвижимости», Федеральным законом от 24.07.2007 № 221-ФЗ «О кадастровой деятельности», Федеральным законом от 31.03.1999 № 69-ФЗ «О газоснабжении в Российской Федерации», Правилами охраны газораспределительных сетей, утвержденными постановлением Правительства Российской Федерации от 20.11.2000 № 878, Постановлением Правительства Российской Федерации от 31.12.2015 № 1532 «Об утверждении Правил предоставления документов, направляемых или предоставляемых в соответствии с частями 1, 3 - 13, 15, 15(1), 15.2 статьи 32 Федерального закона «О государственной регистрации недвижимости» в федеральный орган исполнительной власти (его территориальные органы), уполномоченный Правительством Российской Федерации на осуществление государственного кадастрового учета, государственной регистрации прав, ведение Единого государственного реестра недвижимости и предоставление сведений, содержащихся в Едином государственном реестре недвижимости», Положением о Департаменте управления имуществом Ивановской области, утвержденным постановлением Правительства Ивановской области от 08.02.2013 № 31-п, на основании обращения Администрации Фурмановского муниципального района от 09.07.2021 № 2877, зарегистрированного в Департаменте управления имуществом Ивановской области (далее – Департамент) 13.07.2021 за № ДУИ-2232-21:

1. Установить зону с особыми условиями использования территории (охранную зону газораспределительной сети) в отношении объекта: «Газопровод среднего и низкого давления», назначение: «Газоснабжение», протяженность 33 м, кадастровый номер 37:27:011303:742; адрес: Ивановская область, г. Фурманов, ул. Возрождения (далее – Объект).
2. Границы зоны с особыми условиями использования территории устанавливаются на основании описания местоположения границ зоны с особыми условиями использования территории Объекта, выполненного кадастровым инженером Волоховой Д.Н. 21.09.2020 (прилагается).
3. На земельные участки в границах зоны с особыми условиями использования территории наложить ограничения (обременения), предусмотренные пунктами 14, 15, 16 Правил охраны газораспределительных сетей, утвержденных постановлением Правительства Российской Федерации от 20.11.2000 № 878.
4. Зона с особыми условиями использования территории устанавливается на период эксплуатации Объекта.
5. Обязанность Фурмановского муниципального района в лице Администрации Фурмановского муниципального района Ивановской области, (ИНН 3705001560; ОГРН 1023701358988; КПП 370501001; место нахождения юридического лица: 155520, Ивановская область, Фурмановский район, г. Фурманов, ул. Сициалистическая, д. 15), являющегося правообладателем Объекта, по возмещению убытков лицам, указанным в статье 57.1 Земельного кодекса Российской Федерации, наступает со дня внесения сведений о зоне с особыми условиями использования территории Объекта в Единый государственный реестр недвижимости.
6. Кадастровому инженеру Волоховой Д.Н. в срок не более трёх рабочих дней с даты подписания настоящего распоряжения представить в Департамент описание местоположения границ зоны с особыми условиями использования территории в форме электронного документа, заверенного усиленной квалифицированной электронной подписью кадастрового инженера, оформленного в соответствии с требованиями законодательства Российской Федерации.
7. Отделу земельной политики не позднее пяти рабочих дней с даты подписания настоящего распоряжения направить настоящее распоряжение:
 - в Администрацию Фурмановского муниципального района;
 - в БУ «Ивановские газеты» для официального опубликования в информационном издании «Ивановская газета».
8. Настоящее распоряжение вступает в силу с даты официального опубликования.

Начальник Департамента

С.Ю. Рошин

Приложение к распоряжению Департамента управления
имуществом Ивановской области от 09.08.2021 № 177

ОПИСАНИЕ МЕСТОПОЛОЖЕНИЯ ГРАНИЦ
охранная зона газопровода среднего и низкого давления
(наименование объекта, местоположение границ которого описано (далее - объект))


Раздел 1

Сведения об объекте		
№ п/п	Характеристики объекта	Описание характеристик
1	2	3
1	Местоположение объекта	Российская Федерация, Ивановская область, Фурмановский район г. Фурманов
2	Площадь объекта +/- величина погрешности определения площади (Р+/- Дельта Р)	118 кв.м ± 2 кв.м
3	Иные характеристики объекта	ограничения (обременения) прав на использование земельным участком, входящим в охранную зону объекта газоснабжения в соответствии с пунктами 14, 15,16 Правил охраны газораспределительных сетей, утвержденных Постановлением Правительства Российской Федерации от 20.11.2000 №878

Раздел 2

Сведения о местоположении границ объекта					
1. Система координат <u>местная г. Фурманов</u>					
2. Сведения о характерных точках границ объекта					
Обозначение характерных точек границ	Координаты, м		Метод определения координат характерной точки	Средняя квадратическая погрешность положения характерной точки (М _к), м	Описание обозначения точккина местности (при наличии)
	X	Y			
1	2	3	4	5	6
1	2924.38	2628.51	Аналитический метод	0.10	–
2	2924.77	2635.65	Аналитический метод	0.10	–
3	2914.55	2636.35	Аналитический метод	0.10	–
4	2913.88	2648.77	Аналитический метод	0.10	–
5	2909.89	2648.55	Аналитический метод	0.10	–
6	2910.74	2632.61	Аналитический метод	0.10	–
7	2920.56	2631.93	Аналитический метод	0.10	–
8	2920.39	2628.73	Аналитический метод	0.10	–
1	2924.38	2628.51	Аналитический метод	0.10	–
3. Сведения о характерных точках части (частей) границы объекта					
Обозначение характерных точек части границы	Координаты, м		Метод определения координат характерной точки	Средняя квадратическая погрешность положения характерной точки (М _к), м	Описание обозначения точки на местности (при наличии)
	X	Y			
1	2	3	4	5	6
–	–	–	–	–	–

Текстовое описание местоположения границ объекта		
Прохождение границы		Описание прохождения границы
от точки	доточки	
1	2	3
7	1	в границах участка с 37:27:011301:243, в 2 метрах от оси газопровода
1	7	в границах кадастрового квартала 37:27:011301, частично в границах участков 37:27:000000:372 37:27:000000:168 в 2-х метрах от оси газопровода

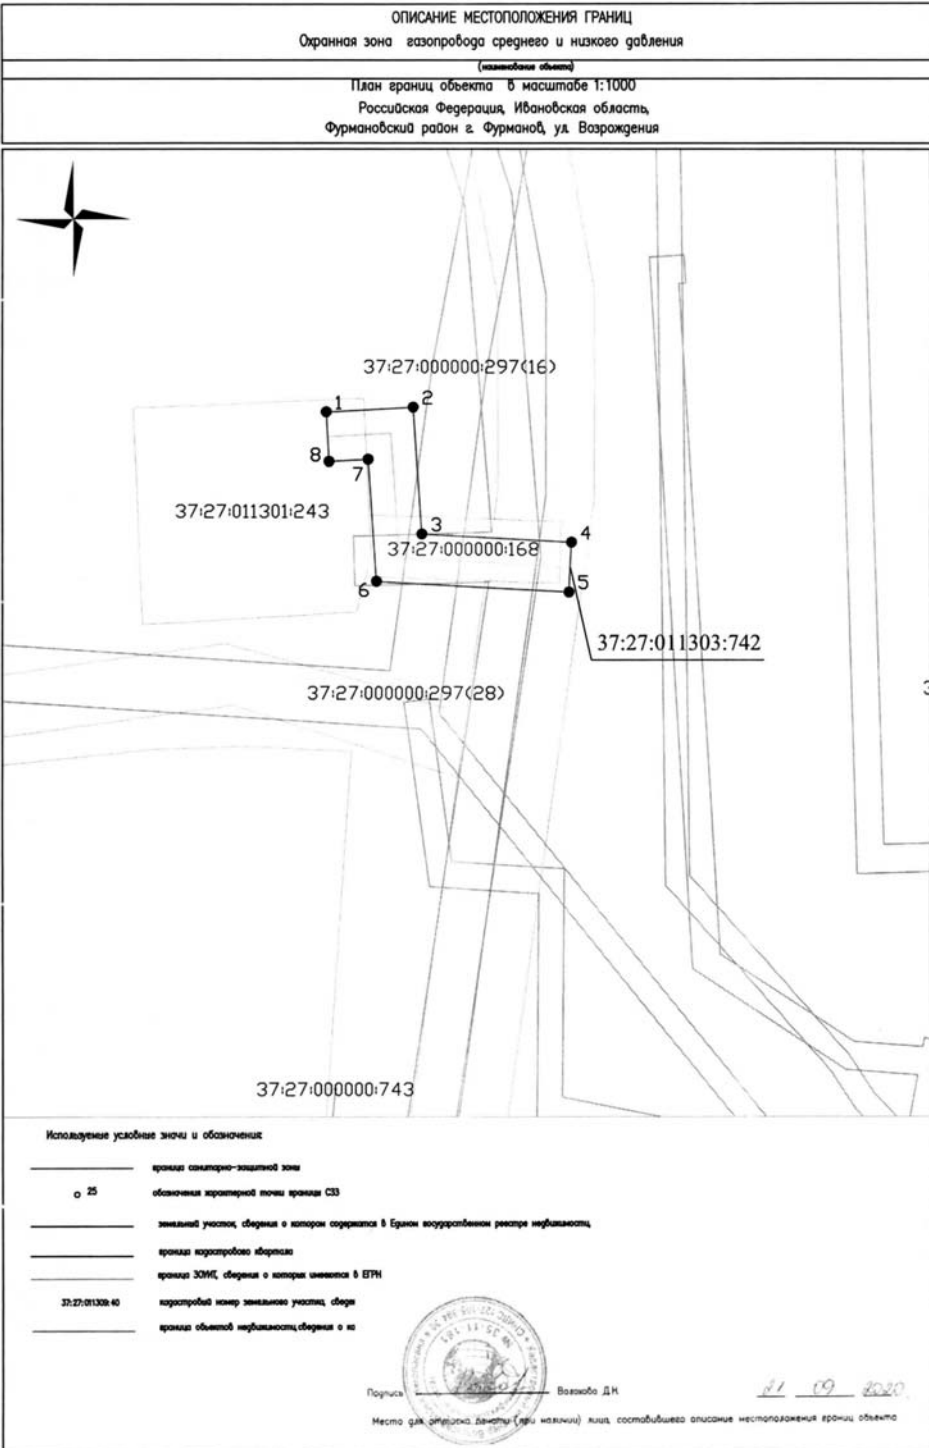

ДЕПАРТАМЕНТ УПРАВЛЕНИЯ
ИМУЩЕСТВОМ ИВАНОВСКОЙ ОБЛАСТИ

РАСПОРЯЖЕНИЕ

от 09.08.2021

г. Иваново

№ 178

Об установлении зоны с особыми условиями
использования территории

В соответствии с Гражданским кодексом Российской Федерации, Земельным кодексом Российской Федерации, Федеральным законом от 13.07.2015 № 218-ФЗ «О государственной регистрации недвижимости», Федеральным законом от 24.07.2007 № 221-ФЗ «О кадастровой деятельности», Федеральным законом от 31.03.1999 № 69-ФЗ «О газоснабжении в Российской Федерации», Правилами охраны газораспределительных сетей, утвержденными постановлением Правительства Российской Федерации от 20.11.2000 № 878, Постановлением Правительства Российской Федерации от 31.12.2015 № 1532 «Об утверждении Правил предоставления документов, направляемых или предоставляемых в соответствии с частями 1, 3 – 13, 15, 15(1), 15.2 статьи 32 Федерального закона «О государственной регистрации недвижимости» в федеральный орган исполнительной власти (его территориальные органы), уполномоченный Правительством Российской Федерации на осуществление государственного кадастрового учета, государственной регистрации прав, ведение Единого государственного реестра недвижимости и предоставление сведений, содержащихся в Едином государственном реестре недвижимости», Положением о Департаменте управления имуществом Ивановской области, утвержденным постановлением Правительства Ивановской области от 08.02.2013 № 31-п, на основании обращения Администрации Фурмановского муниципального района от 09.07.2021 № 2874, зарегистрированного в Департаменте управления имуществом Ивановской области (далее – Департамент) 13.07.2021 за № ДУИ-2234-21:

1. Установить зону с особыми условиями использования территории (охранную зону газораспределительной сети) в отношении объекта: «Газопровод среднего давления котельной для теплоснабжения МОУ СОШ № 7», назначение: «Газопровод», протяженность 512 м, кадастровый номер 37:27:011303:216; адрес: Ивановская область, г. Фурманов, ул. Советская, ул. Возрождения, для теплоснабжения МОУ СОШ № 7 (далее – Объект).

2. Границы зоны с особыми условиями использования территории устанавливаются на основании описания местоположения границ зоны с особыми условиями использования территории Объекта, выполненного кадастровым инженером Волоховой Д.Н. 21.09.2020 (прилагается).

3. На земельные участки в границах зоны с особыми условиями использования территории наложить ограничения (обременения), предусмотренные пунктами 14, 15, 16 Правил охраны газораспределительных сетей, утвержденных постановлением Правительства Российской Федерации от 20.11.2000 № 878.

4. Зона с особыми условиями использования территории устанавливается на период эксплуатации Объекта.

5. Обязанность Фурмановского муниципального района в лице Администрации Фурмановского муниципального района Ивановской области, являющегося правообладателем Объекта, по возмещению убытков лицам, указанным в статье 57.1 Земельного кодекса Российской Федерации, наступает со дня внесения сведений о зоне с особыми условиями использования территории Объекта в Единый государственный реестр недвижимости.

6. Кадастровому инженеру Волоховой Д.Н. в срок не более трёх рабочих дней с даты подписания настоящего распоряжения представить в Департамент описание местоположения границ зоны с особыми условиями использования территории в форме электронного документа, заверенного усиленной квалифицированной электронной подписью кадастрового инженера, оформленного в соответствии с требованиями законодательства Российской Федерации.

7. Отделу земельной политики не позднее пяти рабочих дней с даты подписания настоящего распоряжения направить настоящее распоряжение:

- в Администрацию Фурмановского муниципального района;
- в БУ «Ивановские газеты» для официального опубликования в информационном издании «Ивановская газета».

8. Настоящее распоряжение вступает в силу с даты официального опубликования.

Начальник Департамента

С.Ю. Рошин

Приложение к распоряжению Департамента
управления имуществом Ивановской области
от 09.08.2021 № 148

ОПИСАНИЕ МЕСТОПОЛОЖЕНИЯ ГРАНИЦ

охранная зона объекта газоснабжения: "Газопровод среднего давления котельной для теплоснабжения МОУ СОШ №7"

(наименование объекта, местоположение границ которого описано (далее - объект)

Раздел 1


Сведения об объекте

Сведения об объекте		
№ п/п	Характеристики объекта	Описание характеристик
1	2	3
1	Местоположение объекта	Российская Федерация, Ивановская область, Фурмановский район г. Фурманов, ул. Советская, ул. Возрождения, для теплоснабжения МОУ СОШ №7
2	Площадь объекта +/- величина погрешности определения площади (Р+/- Дельта Р)	2084 кв.м ± 10 кв.м
3	Иные характеристики объекта	ограничения (обременения) прав на использование земельным участком, входящим в охранную зону объекта газоснабжения в соответствии с пунктами 14, 15, 16 Правил охраны газораспределительных сетей, утвержденных Постановлением Правительства Российской Федерации от 20.11.2000 №878

Раздел 2

Сведения о местоположении границ объекта					
1. Система координат <u>местная г. Фурманов</u>					
2. Сведения о характерных точках границ объекта					
Обозначение характерных точек границ	Координаты, м		Метод определения координат характерной точки	Средняя квадратическая погрешность положения характерной точки (M _i), м	Описание обозначения точклина местности (при наличии)
1	2	3	4	5	6
1	2131.90	2640.75	Аналитический метод	0.10	—
2	2154.96	2638.66	Аналитический метод	0.10	—
3	2202.51	2653.27	Аналитический метод	0.10	—
4	2237.78	2689.73	Аналитический метод	0.10	—
5	2268.21	2722.65	Аналитический метод	0.10	—
6	2324.73	2795.94	Аналитический метод	0.10	—
7	2349.98	2827.11	Аналитический метод	0.10	—
8	2270.80	2893.40	Аналитический метод	0.10	—
9	2335.04	2973.94	Аналитический метод	0.10	—
10	2344.25	2966.67	Аналитический метод	0.10	—
11	2346.73	2969.81	Аналитический метод	0.10	—
12	2334.40	2979.55	Аналитический метод	0.10	—
13	2265.24	2892.84	Аналитический метод	0.10	—
14	2344.39	2826.57	Аналитический метод	0.10	—
15	2321.59	2798.42	Аналитический метод	0.10	—
16	2265.15	2725.23	Аналитический метод	0.10	—
17	2234.87	2692.47	Аналитический метод	0.10	—
18	2200.35	2656.79	Аналитический метод	0.10	—
19	2154.54	2642.71	Аналитический метод	0.10	—
20	2132.26	2644.73	Аналитический метод	0.10	—
1	2131.90	2640.75	Аналитический метод	0.10	—
3. Сведения о характерных точках части (частей) границы объекта					
Обозначение характерных точек части границы	Координаты, м		Метод определения координат характерной точки	Средняя квадратическая погрешность положения характерной точки (M _i), м	Описание обозначения точки на местности (при наличии)
1	2	3	4	5	6
—	—	—	—	—	—

Текстовое описание местоположения границ объекта		
Прохождение границы		Описание прохождения границы
от точки	до точки	
1	2	3
20	1	врезка в существующий газопровод среднего давления
1	2	в границах кадастрового квартала 37:011306 в 2-м от оси газопровода
2	3	пересечение ул. Советская
3	4	в южной границе земельного участка 37:27:011305:855
4	5	юго-восточнее школы №7
5	6	юго-восточнее школы №7
6	7	пересечение ул.Возрождения
7	14	в границах земельного участка 37:27:0113046812
14	15	пересечение ул.Возрождения
15	16	юго-восточнее школы №7 в 2м от оси газопровода
16	17	юго-восточнее школы №7
17	19	юго восточнее пруда расположенного на земельном участке 37:27:011305:86
19	20	пересечение ул. Советской

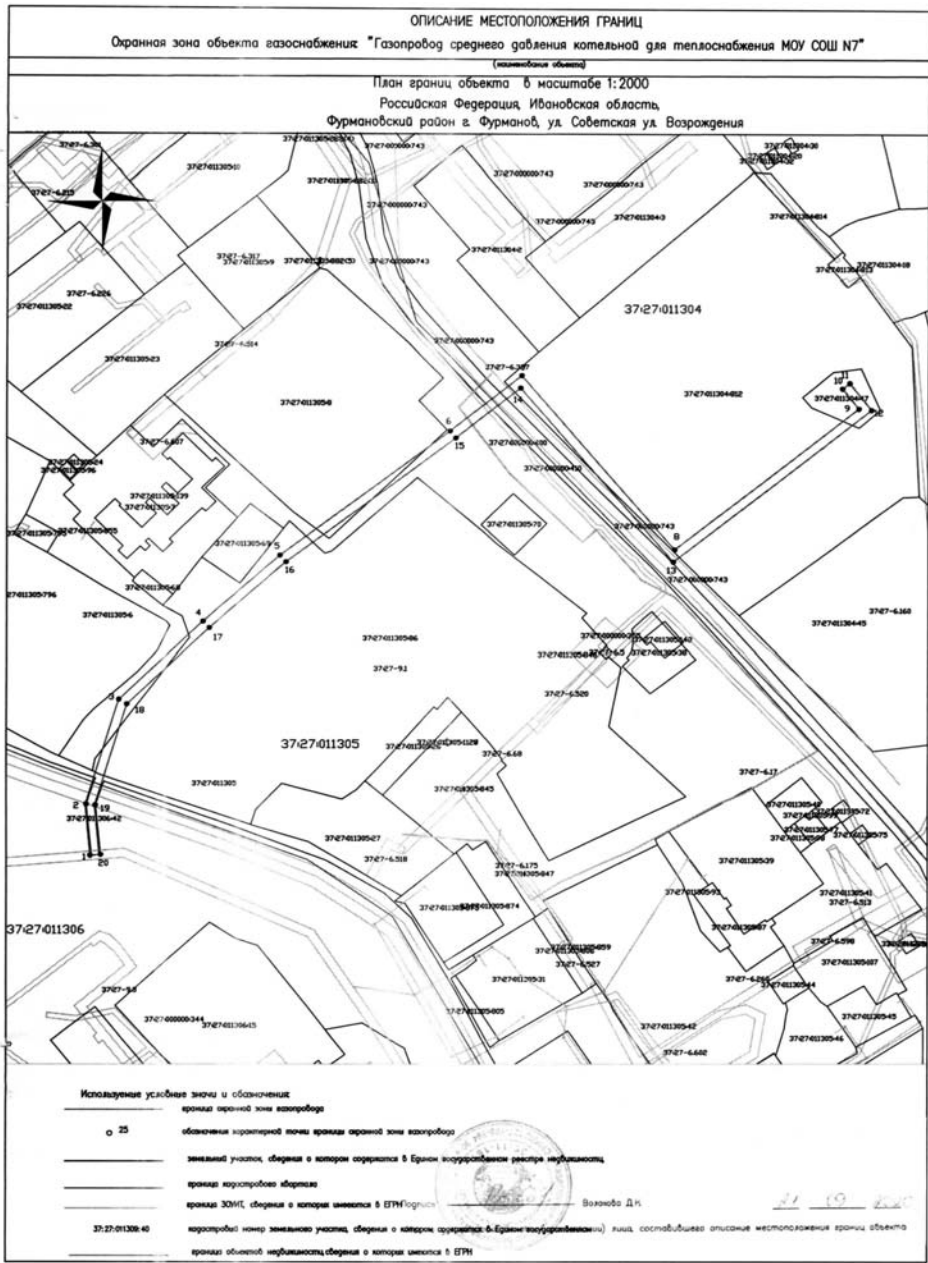

ДЕПАРТАМЕНТ УПРАВЛЕНИЯ
ИМУЩЕСТВОМ ИВАНОВСКОЙ ОБЛАСТИ

РАСПОРЯЖЕНИЕ

от 10.08. 2021

г. Иваново

№ 179

Об установлении зоны с особыми условиями использования территории

В соответствии с Гражданским кодексом Российской Федерации, Земельным кодексом Российской Федерации, Федеральным законом от 13.07.2015 № 218-ФЗ «О государственной регистрации недвижимости», Федеральным законом от 24.07.2007 № 221-ФЗ «О кадастровой деятельности», Федеральным законом от 31.03.1999 № 69-ФЗ «О газоснабжении в Российской Федерации», Правилами охраны газораспределительных сетей, утвержденными постановлением Правительства Российской Федерации от 20.11.2000 № 878, Постановлением Правительства Российской Федерации от 31.12.2015 № 1532 «Об утверждении Правил предоставления документов, направляемых или предоставляемых в соответствии с частями 1, 3 – 13, 15, 15(1), 15.2 статьи 32 Федерального закона «О государственной регистрации недвижимости» в федеральный орган исполнительной власти (его территориальные органы), уполномоченный Правительством Российской Федерации на осуществление государственного кадастрового учета, государственной регистрации прав, ведение Единого государственного реестра недвижимости и предоставление сведений, содержащихся в Едином государственном реестре недвижимости», Положением о Департаменте управления имуществом Ивановской области, утвержденным постановлением Правительства Ивановской области от 08.02.2013 № 31-п, на основании обращения Администрации Вичугского муниципального района Ивановской области от 30.07.2021 № 2721, зарегистрированного в Департаменте управления имуществом Ивановской области (далее – Департамент) 02.08.2021 за № ДУИ-2402-21:

1. Установить зону с особыми условиями использования территории (охранную зону газораспределительной сети) в отношении объекта: «Газораспределительная сеть для газификации 14 жилых домов с установкой газового оборудования в д. Никулино Вичугского муниципального района», назначение: «10) сооружения коммунального хозяйства», протяженность 3247 м, кадастровый номер 37:02:000000:558; адрес: Российская Федерация, Ивановская обл., Вичугский район, д. Никулино (далее – Объект).

2. Границы зоны с особыми условиями использования территории устанавливаются на основании описания местоположения границ зоны с особыми условиями использования территории Объекта, выполненного кадастровым инженером Петровым А.В. 14.06.2021 (прилагается).

3. На земельные участки в границах зоны с особыми условиями использования территории наложить ограничения (обременения), предусмотренные пунктами 14, 15, 16 Правил охраны газораспределительных сетей, утвержденных постановлением Правительства Российской Федерации от 20.11.2000 № 878.

4. Зона с особыми условиями использования территории устанавливается на период эксплуатации Объекта.

5. Обязанность Вичугского муниципального района Ивановской области в лице Администрации Вичугского муниципального района Ивановской области, (ИНН 3707000339; ОГРН 1023700507929; КПП 370701001; место нахождения юридического лица: 155331, Ивановская область, Вичугский район, г. Вичуга, пер. Широкий, д. 4), являющегося правообладателем Объекта, по возмещению убытков лицам, указанным в статье 57.1 Земельного кодекса Российской Федерации, наступает со дня внесения сведений о зоне с особыми условиями использования территории Объекта в Единый государственный реестр недвижимости.

6. Кадастровому инженеру Петрову А.В. в срок не более трёх рабочих дней с даты подписания настоящего распоряжения представить в Департамент описание местоположения границ зоны с особыми условиями использования территории в форме электронного документа, заверенного усиленной квалифицированной электронной подписью кадастрового инженера, оформленного в соответствии с требованиями законодательства Российской Федерации.

7. Отделу земельной политики Департамента не позднее пяти рабочих дней с даты подписания настоящего распоряжения направить настоящее распоряжение:

- в Администрацию Сунженского сельского поселения Вичугского муниципального района Ивановской области;
- в БУ «Ивановские газеты» для официального опубликования в информационном издании «Ивановская газета».

8. Настоящее распоряжение вступает в силу с даты официального опубликования.

Начальник Департамента

С.Ю. Рошин

Приложение к распоряжению Департамента управления
имуществом Ивановской области от 10.08. 2021 № 179

ОПИСАНИЕ МЕСТОПОЛОЖЕНИЯ ГРАНИЦ

Охранная зона для объекта: Газораспределительная сеть для газификации 14
жилых домов с установкой газового оборудования в д. Никулино Вичугского
муниципального района

(наименование объекта, местоположение границ которого описано (далее - объект))

Раздел 1

Сведения об объекте

№ п/п	Характеристики объекта	Описание характеристик
1	2	3
1.	Местоположение объекта	155315, Ивановская область, район Вичугский, деревня Никулино
2.	Площадь объекта +/- величина погрешности определения площади (Р +/- Дельта Р)	13867 +/- 2061 м²
3.	Иные характеристики объекта	-



Раздел 2

Сведения о местоположении границ объекта

1. Система координат СК 1963г.					
2. Сведения о характерных точках границ объекта					
Обозначение характерных точек границ	Координаты, м		Метод определения координат характерной точки	Средняя квадратическая погрешность положения характерной точки (Мт), м	Описание обозначения точки на местности (при наличии)
	Х	У			
1	2	3	4	5	6
1	352043.78	263638.79	Аналитический метод	5.0	Закрепление отсутствует
2	352040.82	263641.58	Аналитический метод	5.0	Закрепление отсутствует

3	352039.58	263640.24	Аналитический метод	5.0	Закрепление отсутствует
4	352030.65	263648.98	Аналитический метод	5.0	Закрепление отсутствует
5	352027.87	263646.01	Аналитический метод	5.0	Закрепление отсутствует
6	352036.81	263637.35	Аналитический метод	5.0	Закрепление отсутствует
7	351985.42	263584.71	Аналитический метод	5.0	Закрепление отсутствует
8	351954.40	263614.84	Аналитический метод	5.0	Закрепление отсутствует
9	351951.62	263611.98	Аналитический метод	5.0	Закрепление отсутствует
10	351982.63	263581.81	Аналитический метод	5.0	Закрепление отсутствует
11	351964.49	263563.24	Аналитический метод	5.0	Закрепление отсутствует
12	351945.29	263546.73	Аналитический метод	5.0	Закрепление отсутствует
13	351928.55	263532.32	Аналитический метод	5.0	Закрепление отсутствует
14	351892.29	263496.56	Аналитический метод	5.0	Закрепление отсутствует
15	351884.76	263488.82	Аналитический метод	5.0	Закрепление отсутствует
16	351883.85	263487.87	Аналитический метод	5.0	Закрепление отсутствует
17	351874.07	263477.80	Аналитический метод	5.0	Закрепление отсутствует
18	351823.54	263446.39	Аналитический метод	5.0	Закрепление отсутствует
19	351813.74	263440.30	Аналитический метод	5.0	Закрепление отсутствует
20	351788.04	263422.17	Аналитический метод	5.0	Закрепление отсутствует
21	351777.10	263417.70	Аналитический метод	5.0	Закрепление отсутствует
22	351755.58	263416.07	Аналитический метод	5.0	Закрепление отсутствует
23	351739.96	263415.11	Аналитический метод	5.0	Закрепление отсутствует
24	351734.21	263412.65	Аналитический метод	5.0	Закрепление отсутствует
25	351730.36	263419.33	Аналитический метод	5.0	Закрепление отсутствует
26	351725.66	263423.77	Аналитический метод	5.0	Закрепление отсутствует
27	351691.64	263453.01	Аналитический метод	5.0	Закрепление отсутствует
28	351618.88	263559.98	Аналитический метод	5.0	Закрепление отсутствует
29	351580.97	263615.62	Аналитический метод	5.0	Закрепление отсутствует
30	351509.32	263567.30	Аналитический метод	5.0	Закрепление отсутствует
31	351473.48	263535.93	Аналитический метод	5.0	Закрепление отсутствует
32	351389.76	263462.47	Аналитический метод	5.0	Закрепление отсутствует
33	351361.94	263478.01	Аналитический метод	5.0	Закрепление отсутствует
34	351360.40	263475.12	Аналитический метод	5.0	Закрепление отсутствует
35	351358.39	263471.31	Аналитический метод	5.0	Закрепление отсутствует
36	351349.31	263454.05	Аналитический метод	5.0	Закрепление отсутствует
37	351347.54	263454.99	Аналитический метод	5.0	Закрепление отсутствует
38	351346.23	263455.99	Аналитический метод	5.0	Закрепление отсутствует
39	351326.24	263469.98	Аналитический метод	5.0	Закрепление отсутствует
40	351303.53	263485.86	Аналитический метод	5.0	Закрепление отсутствует
41	351220.56	263541.76	Аналитический метод	5.0	Закрепление отсутствует
42	351216.20	263544.50	Аналитический метод	5.0	Закрепление отсутствует
43	351185.39	263559.44	Аналитический метод	5.0	Закрепление отсутствует
44	351145.17	263577.97	Аналитический метод	5.0	Закрепление отсутствует
45	351120.81	263587.37	Аналитический метод	5.0	Закрепление отсутствует
46	351118.84	263588.14	Аналитический метод	5.0	Закрепление отсутствует
47	351103.93	263594.09	Аналитический метод	5.0	Закрепление отсутствует

48	351085.42	263601.07	Аналитический метод	5.0	Закрепление отсутствует
49	351071.86	263607.83	Аналитический метод	5.0	Закрепление отсутствует
50	351054.54	263617.91	Аналитический метод	5.0	Закрепление отсутствует
51	351029.18	263632.55	Аналитический метод	5.0	Закрепление отсутствует
52	350941.81	263684.57	Аналитический метод	5.0	Закрепление отсутствует
53	350889.39	263725.97	Аналитический метод	5.0	Закрепление отсутствует
54	350876.15	263736.63	Аналитический метод	5.0	Закрепление отсутствует
55	350874.53	263737.93	Аналитический метод	5.0	Закрепление отсутствует
56	350862.98	263747.22	Аналитический метод	5.0	Закрепление отсутствует
57	350822.47	263786.49	Аналитический метод	5.0	Закрепление отсутствует
58	350783.02	263820.16	Аналитический метод	5.0	Закрепление отсутствует
59	350762.28	263839.98	Аналитический метод	5.0	Закрепление отсутствует
60	350757.50	263845.45	Аналитический метод	5.0	Закрепление отсутствует
61	350701.89	263908.99	Аналитический метод	5.0	Закрепление отсутствует
62	350696.11	263915.54	Аналитический метод	5.0	Закрепление отсутствует
63	350678.73	263935.21	Аналитический метод	5.0	Закрепление отсутствует
64	350674.56	263939.95	Аналитический метод	5.0	Закрепление отсутствует
65	350659.70	263957.11	Аналитический метод	5.0	Закрепление отсутствует
66	350642.89	263977.81	Аналитический метод	5.0	Закрепление отсутствует
67	350623.14	263995.97	Аналитический метод	5.0	Закрепление отсутствует
68	350602.62	264015.17	Аналитический метод	5.0	Закрепление отсутствует
69	350577.33	264034.65	Аналитический метод	5.0	Закрепление отсутствует
70	350566.94	264020.62	Аналитический метод	5.0	Закрепление отсутствует
71	350563.93	264016.57	Аналитический метод	5.0	Закрепление отсутствует
72	350567.93	264013.55	Аналитический метод	5.0	Закрепление отсутствует
73	350578.31	264027.58	Аналитический метод	5.0	Закрепление отсутствует
74	350599.38	264011.35	Аналитический метод	5.0	Закрепление отсутствует
75	350619.74	263992.30	Аналитический метод	5.0	Закрепление отсутствует
76	350639.24	263974.38	Аналитический метод	5.0	Закрепление отсутствует
77	350655.87	263953.89	Аналитический метод	5.0	Закрепление отсутствует
78	350670.79	263936.66	Аналитический метод	5.0	Закрепление отсутствует
79	350674.98	263931.90	Аналитический метод	5.0	Закрепление отсутствует
80	350692.36	263912.23	Аналитический метод	5.0	Закрепление отсутствует
81	350698.14	263905.69	Аналитический метод	5.0	Закрепление отсутствует
82	350753.73	263842.15	Аналитический метод	5.0	Закрепление отсутствует
83	350758.66	263836.52	Аналитический метод	5.0	Закрепление отсутствует
84	350779.67	263816.45	Аналитический метод	5.0	Закрепление отсутствует
85	350819.10	263782.79	Аналитический метод	5.0	Закрепление отсутствует
86	350859.66	263743.47	Аналитический метод	5.0	Закрепление отсутствует
87	350871.40	263734.03	Аналитический метод	5.0	Закрепление отсутствует
88	350873.01	263732.73	Аналитический метод	5.0	Закрепление отсутствует
89	350886.27	263722.06	Аналитический метод	5.0	Закрепление отсутствует
90	350938.97	263680.44	Аналитический метод	5.0	Закрепление отсутствует
91	351026.65	263628.23	Аналитический метод	5.0	Закрепление отсутствует
92	351052.04	263613.58	Аналитический метод	5.0	Закрепление отсутствует
93	351069.48	263603.43	Аналитический метод	5.0	Закрепление отсутствует
94	351083.42	263596.48	Аналитический метод	5.0	Закрепление отсутствует
95	351102.13	263589.43	Аналитический метод	5.0	Закрепление отсутствует
96	351117.01	263583.49	Аналитический метод	5.0	Закрепление отсутствует
97	351119.01	263582.71	Аналитический метод	5.0	Закрепление отсутствует
98	351143.22	263573.37	Аналитический метод	5.0	Закрепление отсутствует
99	351183.26	263554.92	Аналитический метод	5.0	Закрепление отсутствует
100	351213.77	263540.12	Аналитический метод	5.0	Закрепление отсутствует
101	351217.83	263537.57	Аналитический метод	5.0	Закрепление отсутствует
102	351300.70	263481.74	Аналитический метод	5.0	Закрепление отсутствует
103	351323.37	263465.88	Аналитический метод	5.0	Закрепление отсутствует
104	351343.28	263451.96	Аналитический метод	5.0	Закрепление отсутствует
105	351344.83	263450.77	Аналитический метод	5.0	Закрепление отсутствует
106	351351.38	263447.30	Аналитический метод	5.0	Закрепление отсутствует
107	351353.51	263451.30	Аналитический метод	5.0	Закрепление отсутствует
108	351362.81	263468.98	Аналитический метод	5.0	Закрепление отсутствует

(Продолжение на стр. С7)

(Продолжение. Начало на стр. С6)

109	351363.96	263471.16	Аналитический метод	5.0	Закрепление отсутствует
110	351390.41	263456.39	Аналитический метод	5.0	Закрепление отсутствует
111	351476.78	263532.17	Аналитический метод	5.0	Закрепление отсутствует
112	351512.37	263563.33	Аналитический метод	5.0	Закрепление отсутствует
113	351579.64	263608.69	Аналитический метод	5.0	Закрепление отсутствует
114	351614.75	263557.16	Аналитический метод	5.0	Закрепление отсутствует
115	351687.88	263449.65	Аналитический метод	5.0	Закрепление отсутствует
116	351722.31	263420.05	Аналитический метод	5.0	Закрепление отсутствует
117	351726.38	263416.21	Аналитический метод	5.0	Закрепление отсутствует
118	351727.86	263413.38	Аналитический метод	5.0	Закрепление отсутствует
119	351702.58	263395.06	Аналитический метод	5.0	Закрепление отсутствует
120	351697.23	263402.37	Аналитический метод	5.0	Закрепление отсутствует
121	351663.96	263374.31	Аналитический метод	5.0	Закрепление отсутствует
122	351636.65	263351.28	Аналитический метод	5.0	Закрепление отсутствует
123	351636.66	263227.75	Аналитический метод	5.0	Закрепление отсутствует
124	351636.65	263222.00	Аналитический метод	5.0	Закрепление отсутствует
125	351624.95	263210.30	Аналитический метод	5.0	Закрепление отсутствует
126	351586.36	263171.74	Аналитический метод	5.0	Закрепление отсутствует
127	351580.50	263178.66	Аналитический метод	5.0	Закрепление отсутствует
128	351577.43	263176.07	Аналитический метод	5.0	Закрепление отсутствует
129	351583.50	263168.88	Аналитический метод	5.0	Закрепление отсутствует
130	351577.73	263163.09	Аналитический метод	5.0	Закрепление отсутствует
131	351558.66	263145.97	Аналитический метод	5.0	Закрепление отсутствует
132	351561.23	263138.84	Аналитический метод	5.0	Закрепление отсутствует
133	351551.22	263129.33	Аналитический метод	5.0	Закрепление отсутствует
134	351491.26	263065.82	Аналитический метод	5.0	Закрепление отсутствует
135	351486.99	263061.31	Аналитический метод	5.0	Закрепление отсутствует
136	351451.39	263025.30	Аналитический метод	5.0	Закрепление отсутствует
137	351445.43	263007.16	Аналитический метод	5.0	Закрепление отсутствует
138	351449.24	262995.98	Аналитический метод	5.0	Закрепление отсутствует
139	351458.86	262972.45	Аналитический метод	5.0	Закрепление отсутствует
140	351460.91	262967.24	Аналитический метод	5.0	Закрепление отсутствует
141	351464.50	262969.36	Аналитический метод	5.0	Закрепление отсутствует
142	351463.30	262972.17	Аналитический метод	5.0	Закрепление отсутствует
143	351464.05	262972.51	Аналитический метод	5.0	Закрепление отсутствует
144	351462.36	262976.14	Аналитический метод	5.0	Закрепление отсутствует
145	351461.78	262975.88	Аналитический метод	5.0	Закрепление отсутствует
146	351452.98	262997.38	Аналитический метод	5.0	Закрепление отсутствует
147	351449.65	263007.18	Аналитический метод	5.0	Закрепление отсутствует
148	351454.89	263023.16	Аналитический метод	5.0	Закрепление отсутствует
149	351489.87	263058.53	Аналитический метод	5.0	Закрепление отсутствует
150	351492.57	263061.44	Аналитический метод	5.0	Закрепление отсутствует
151	351495.19	263058.40	Аналитический метод	5.0	Закрепление отсутствует
152	351498.29	263060.96	Аналитический метод	5.0	Закрепление отсутствует
153	351495.44	263064.38	Аналитический метод	5.0	Закрепление отсутствует
154	351554.06	263126.51	Аналитический метод	5.0	Закрепление отсутствует
155	351565.89	263137.74	Аналитический метод	5.0	Закрепление отсутствует
156	351563.34	263144.79	Аналитический метод	5.0	Закрепление отсутствует
157	351580.49	263160.19	Аналитический метод	5.0	Закрепление отсутствует
158	351587.64	263167.34	Аналитический метод	5.0	Закрепление отсутствует
159	351626.87	263206.51	Аналитический метод	5.0	Закрепление отсутствует
160	351638.88	263190.05	Аналитический метод	5.0	Закрепление отсутствует
161	351642.20	263192.39	Аналитический метод	5.0	Закрепление отсутствует
162	351629.78	263209.45	Аналитический метод	5.0	Закрепление отсутствует
163	351640.65	263220.34	Аналитический метод	5.0	Закрепление отсутствует
164	351640.66	263227.75	Аналитический метод	5.0	Закрепление отсутствует
165	351640.65	263349.42	Аналитический метод	5.0	Закрепление отсутствует
166	351664.96	263369.91	Аналитический метод	5.0	Закрепление отсутствует
167	351670.94	263362.57	Аналитический метод	5.0	Закрепление отсутствует
168	351674.08	263365.06	Аналитический метод	5.0	Закрепление отсутствует
169	351668.05	263372.50	Аналитический метод	5.0	Закрепление отсутствует


170	351696.53	263396.55	Аналитический метод	5.0	Закрепление отсутствует
171	351701.70	263389.50	Аналитический метод	5.0	Закрепление отсутствует
172	351729.99	263409.78	Аналитический метод	5.0	Закрепление отсутствует
173	351760.47	263356.36	Аналитический метод	5.0	Закрепление отсутствует
174	351772.89	263353.71	Аналитический метод	5.0	Закрепление отсутствует
175	351766.03	263351.20	Аналитический метод	5.0	Закрепление отсутствует
176	351777.44	263323.77	Аналитический метод	5.0	Закрепление отсутствует
177	351785.09	263307.40	Аналитический метод	5.0	Закрепление отсутствует
178	351791.55	263310.43	Аналитический метод	5.0	Закрепление отсутствует
179	351807.47	263317.89	Аналитический метод	5.0	Закрепление отсутствует
180	351810.05	263319.06	Аналитический метод	5.0	Закрепление отсутствует
181	351822.49	263321.56	Аналитический метод	5.0	Закрепление отсутствует
182	351835.32	263324.14	Аналитический метод	5.0	Закрепление отсутствует
183	351840.68	263325.22	Аналитический метод	5.0	Закрепление отсутствует
184	351860.47	263329.19	Аналитический метод	5.0	Закрепление отсутствует
185	351862.95	263323.65	Аналитический метод	5.0	Закрепление отсутствует
186	351880.52	263331.68	Аналитический метод	5.0	Закрепление отсутствует
187	351881.60	263332.18	Аналитический метод	5.0	Закрепление отсутствует
188	351884.46	263333.49	Аналитический метод	5.0	Закрепление отсутствует
189	351891.47	263336.70	Аналитический метод	5.0	Закрепление отсутствует
190	351914.67	263351.34	Аналитический метод	5.0	Закрепление отсутствует
191	351950.38	263366.74	Аналитический метод	5.0	Закрепление отсутствует
192	351980.22	263376.12	Аналитический метод	5.0	Закрепление отсутствует
193	351982.73	263368.72	Аналитический метод	5.0	Закрепление отсутствует
194	351986.55	263370.02	Аналитический метод	5.0	Закрепление отсутствует
195	351984.07	263377.34	Аналитический метод	5.0	Закрепление отсутствует
196	351985.93	263377.91	Аналитический метод	5.0	Закрепление отсутствует
197	351984.62	263381.76	Аналитический метод	5.0	Закрепление отсутствует
198	351948.98	263370.50	Аналитический метод	5.0	Закрепление отсутствует
199	351912.79	263354.88	Аналитический метод	5.0	Закрепление отсутствует
200	351889.57	263340.22	Аналитический метод	5.0	Закрепление отсутствует
201	351882.80	263337.13	Аналитический метод	5.0	Закрепление отсутствует
202	351879.92	263335.82	Аналитический метод	5.0	Закрепление отсутствует
203	351878.84	263335.32	Аналитический метод	5.0	Закрепление отсутствует
204	351864.95	263328.97	Аналитический метод	5.0	Закрепление отсутствует
205	351862.81	263333.75	Аналитический метод	5.0	Закрепление отсутствует
206	351839.90	263329.14	Аналитический метод	5.0	Закрепление отсутствует
207	351834.54	263328.06	Аналитический метод	5.0	Закрепление отсутствует
208	351821.71	263325.48	Аналитический метод	5.0	Закрепление отсутствует
209	351808.81	263322.90	Аналитический метод	5.0	Закрепление отсутствует
210	351805.79	263321.53	Аналитический метод	5.0	Закрепление отсутствует
211	351789.85	263314.05	Аналитический метод	5.0	Закрепление отсутствует
212	351787.01	263312.72	Аналитический метод	5.0	Закрепление отсутствует
213	351781.10	263325.39	Аналитический метод	5.0	Закрепление отсутствует
214	351772.64	263345.88	Аналитический метод	5.0	Закрепление отсутствует
215	351793.44	263353.78	Аналитический метод	5.0	Закрепление отсутствует
216	351789.59	263366.45	Аналитический метод	5.0	Закрепление отсутствует
217	351770.38	263359.36	Аналитический метод	5.0	Закрепление отсутствует
218	351763.70	263360.78	Аналитический метод	5.0	Закрепление отсутствует
219	351736.19	263409.10	Аналитический метод	5.0	Закрепление отсутствует
220	351740.92	263411.17	Аналитический метод	5.0	Закрепление отсутствует
221	351755.86	263412.07	Аналитический метод	5.0	Закрепление отсутствует
222	351778.02	263413.76	Аналитический метод	5.0	Закрепление отсутствует
223	351789.98	263418.63	Аналитический метод	5.0	Закрепление отсутствует
224	351815.96	263436.96	Аналитический метод	5.0	Закрепление отсутствует
225	351825.66	263442.99	Аналитический метод	5.0	Закрепление отсутствует
226	351876.59	263474.66	Аналитический метод	5.0	Закрепление отсутствует
227	351885.32	263483.64	Аналитический метод	5.0	Закрепление отсутствует
228	351888.06	263480.99	Аналитический метод	5.0	Закрепление отсутствует
229	351890.85	263483.86	Аналитический метод	5.0	Закрепление отсутствует
230	351888.17	263486.52	Аналитический метод	5.0	Закрепление отсутствует

231	351895.13	263493.74	Аналитический метод	5.0	Закрепление отсутствует
232	351931.27	263529.38	Аналитический метод	5.0	Закрепление отсутствует
233	351947.89	263543.69	Аналитический метод	5.0	Закрепление отсутствует
234	351967.23	263560.32	Аналитический метод	5.0	Закрепление отсутствует
235	351977.49	263570.81	Аналитический метод	5.0	Закрепление отсутствует
236	351980.85	263567.43	Аналитический метод	5.0	Закрепление отсутствует
237	351983.67	263570.33	Аналитический метод	5.0	Закрепление отсутствует
238	351980.32	263573.69	Аналитический метод	5.0	Закрепление отсутствует
239	352003.36	263597.29	Аналитический метод	5.0	Закрепление отсутствует
240	352008.87	263591.89	Аналитический метод	5.0	Закрепление отсутствует
241	352011.72	263594.79	Аналитический метод	5.0	Закрепление отсутствует
242	352006.16	263600.15	Аналитический метод	5.0	Закрепление отсутствует
1	352043.78	263638.79	Аналитический метод	5.0	Закрепление отсутствует

3. Сведения о характерных точках части (частей) границы объекта					
Обозначение характерных точек части границы	Координаты, м		Метод определения координат характерной точки	Средняя квадратическая погрешность положения характерной точки (Мт), м	Описание обозначения точки на местности (при наличии)
	X	Y			
1	2	3	4	5	6
-	-	-	-	-	-





Раздел 3							
Сведения о местоположении измененных (уточненных) границ объекта							
1. Система координат -							
2. Сведения о характерных точках границ объекта							
Обозначение характерных точек границ	Существующие координаты, м		Измененные (уточненные) координаты, м		Метод определения координат характерной точки	Средняя квадратическая погрешность положения характерной точки (Мт), м	Описание обозначения точки на местности (при наличии)
	X	Y	X	Y			
1	2	3	4	5	6	7	8
-	-	-	-	-	-	-	-
3. Сведения о характерных точках части (частей) границы объекта							
Обозначение характерных точек части границы	Существующие координаты, м		Измененные (уточненные) координаты, м		Метод определения координат характерной точки	Средняя квадратическая погрешность положения характерной точки (Мт), м	Описание обозначения точки на местности (при наличии)
	X	Y	X	Y			
1	2	3	4	5	6	7	8
-	-	-	-	-	-	-	-

Текстовое описание местоположения границ населенных пунктов, территориальных зон, особо охраняемых природных территорий, зон с особыми условиями использования территорий		
Прохождение границы		Описание прохождения границы
от точки	до точки	
1	2	3
1	1	-

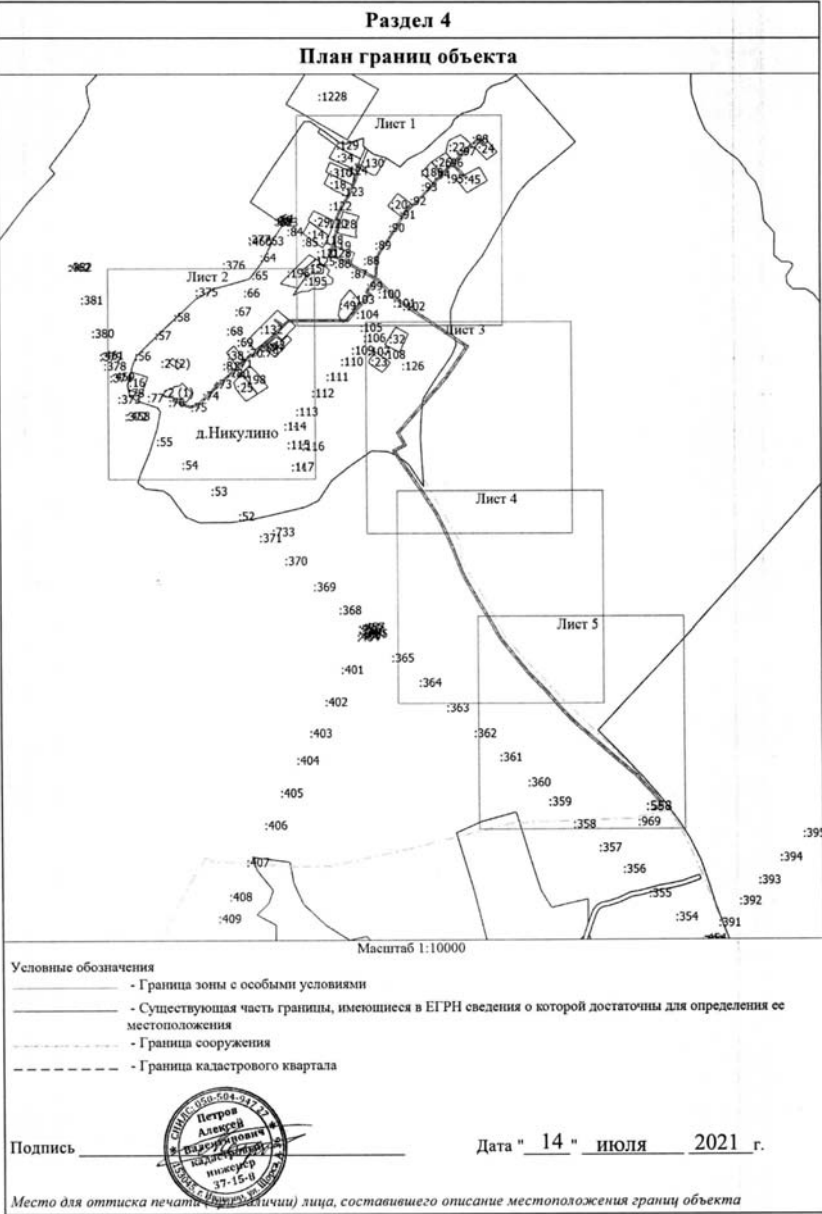


(Продолжение на стр. С8)

(Продолжение. Начало на стр. С6-С7)

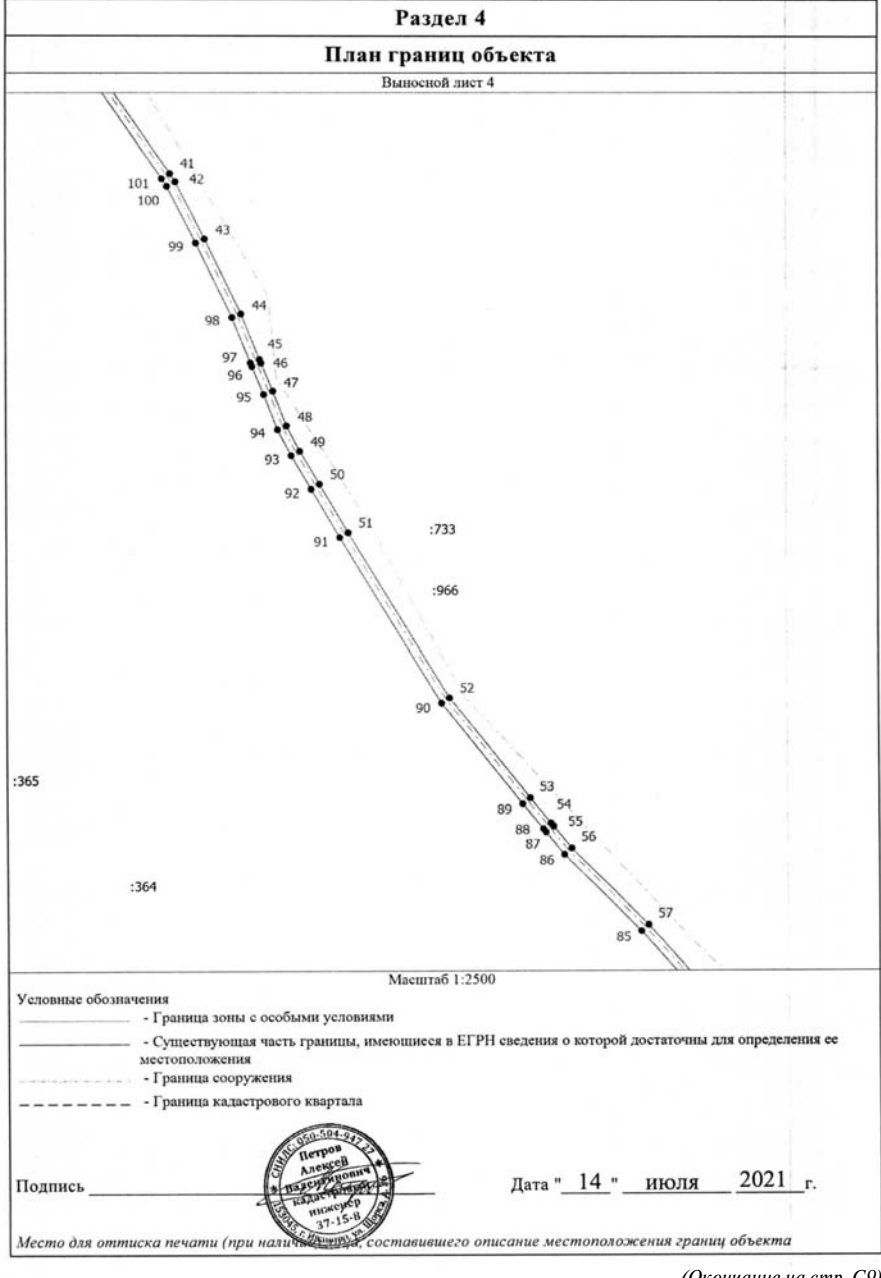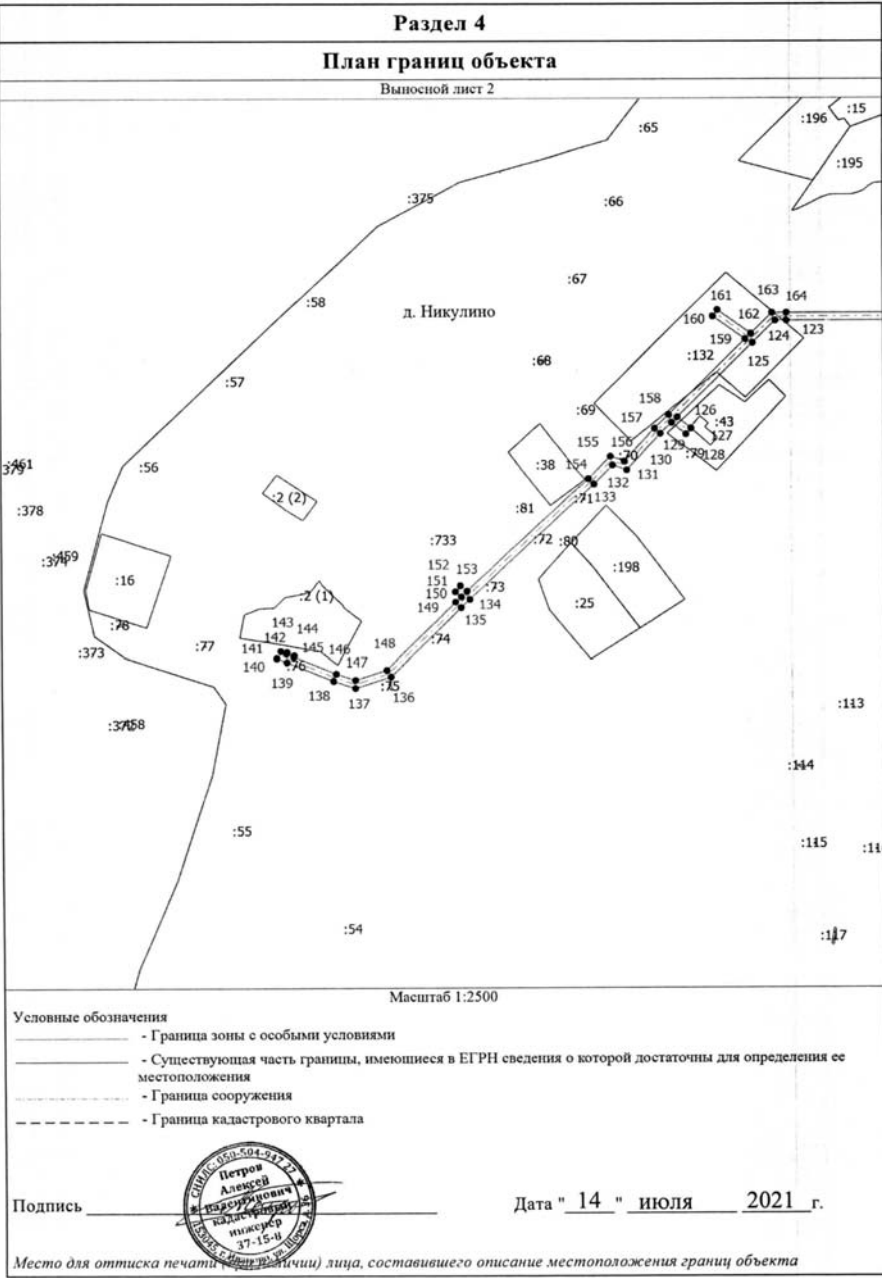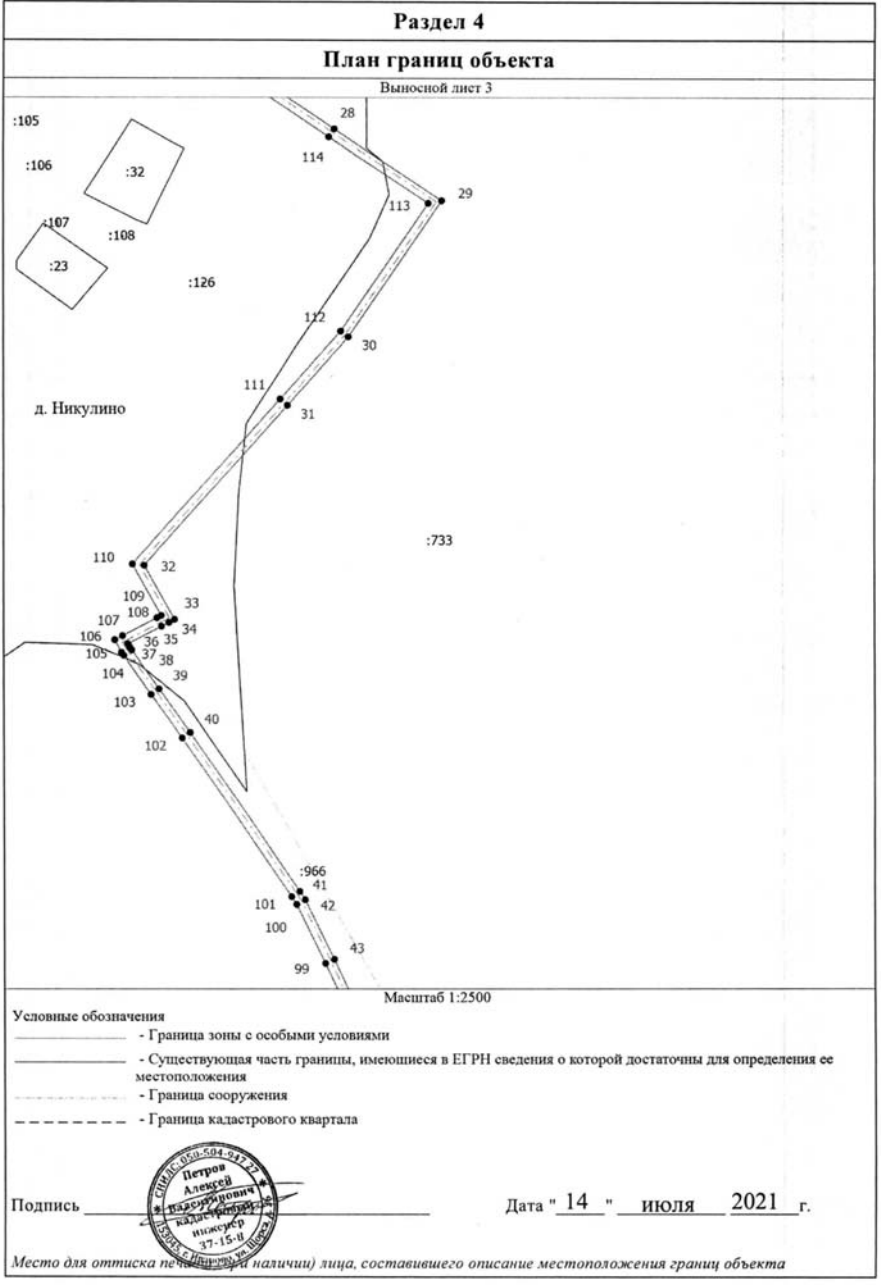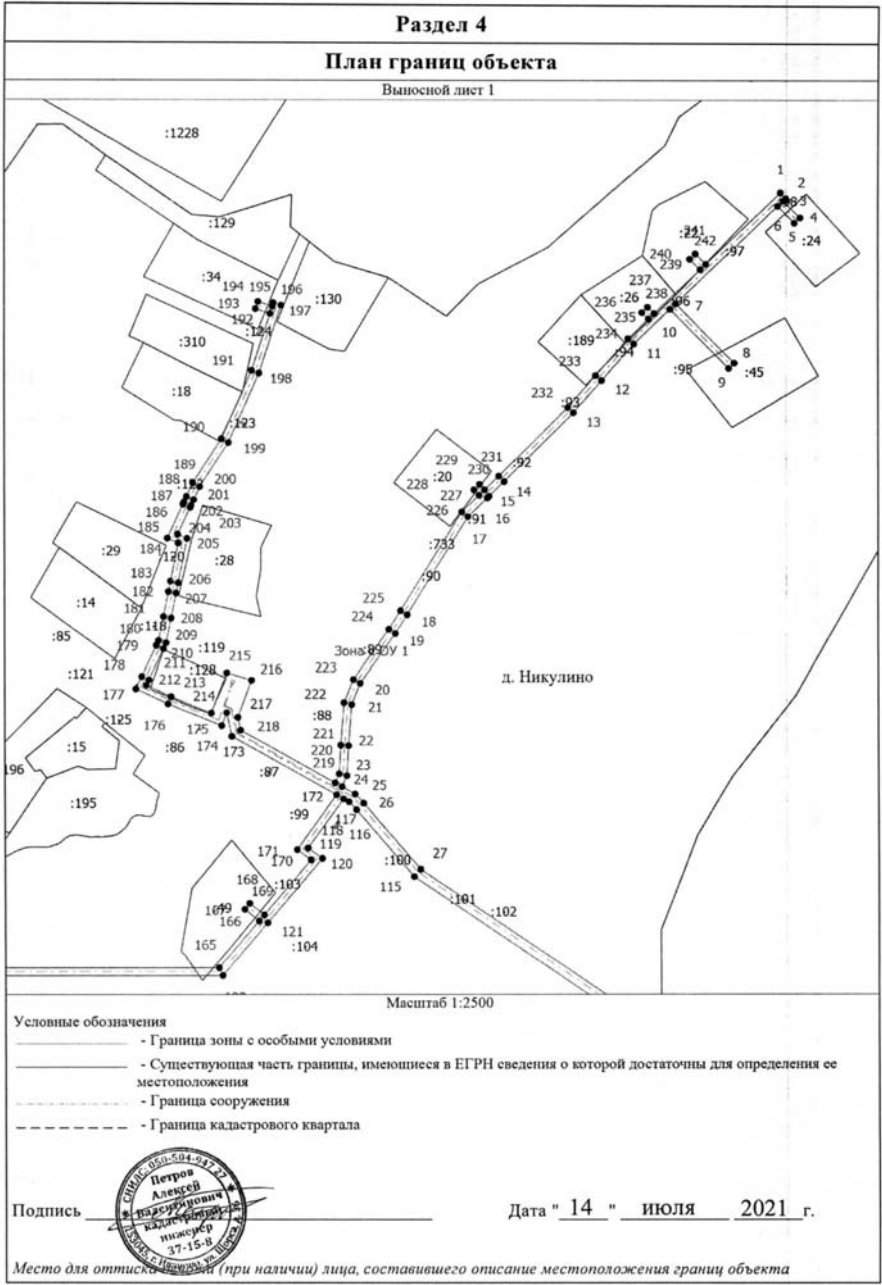

(Окончание на стр. С9)

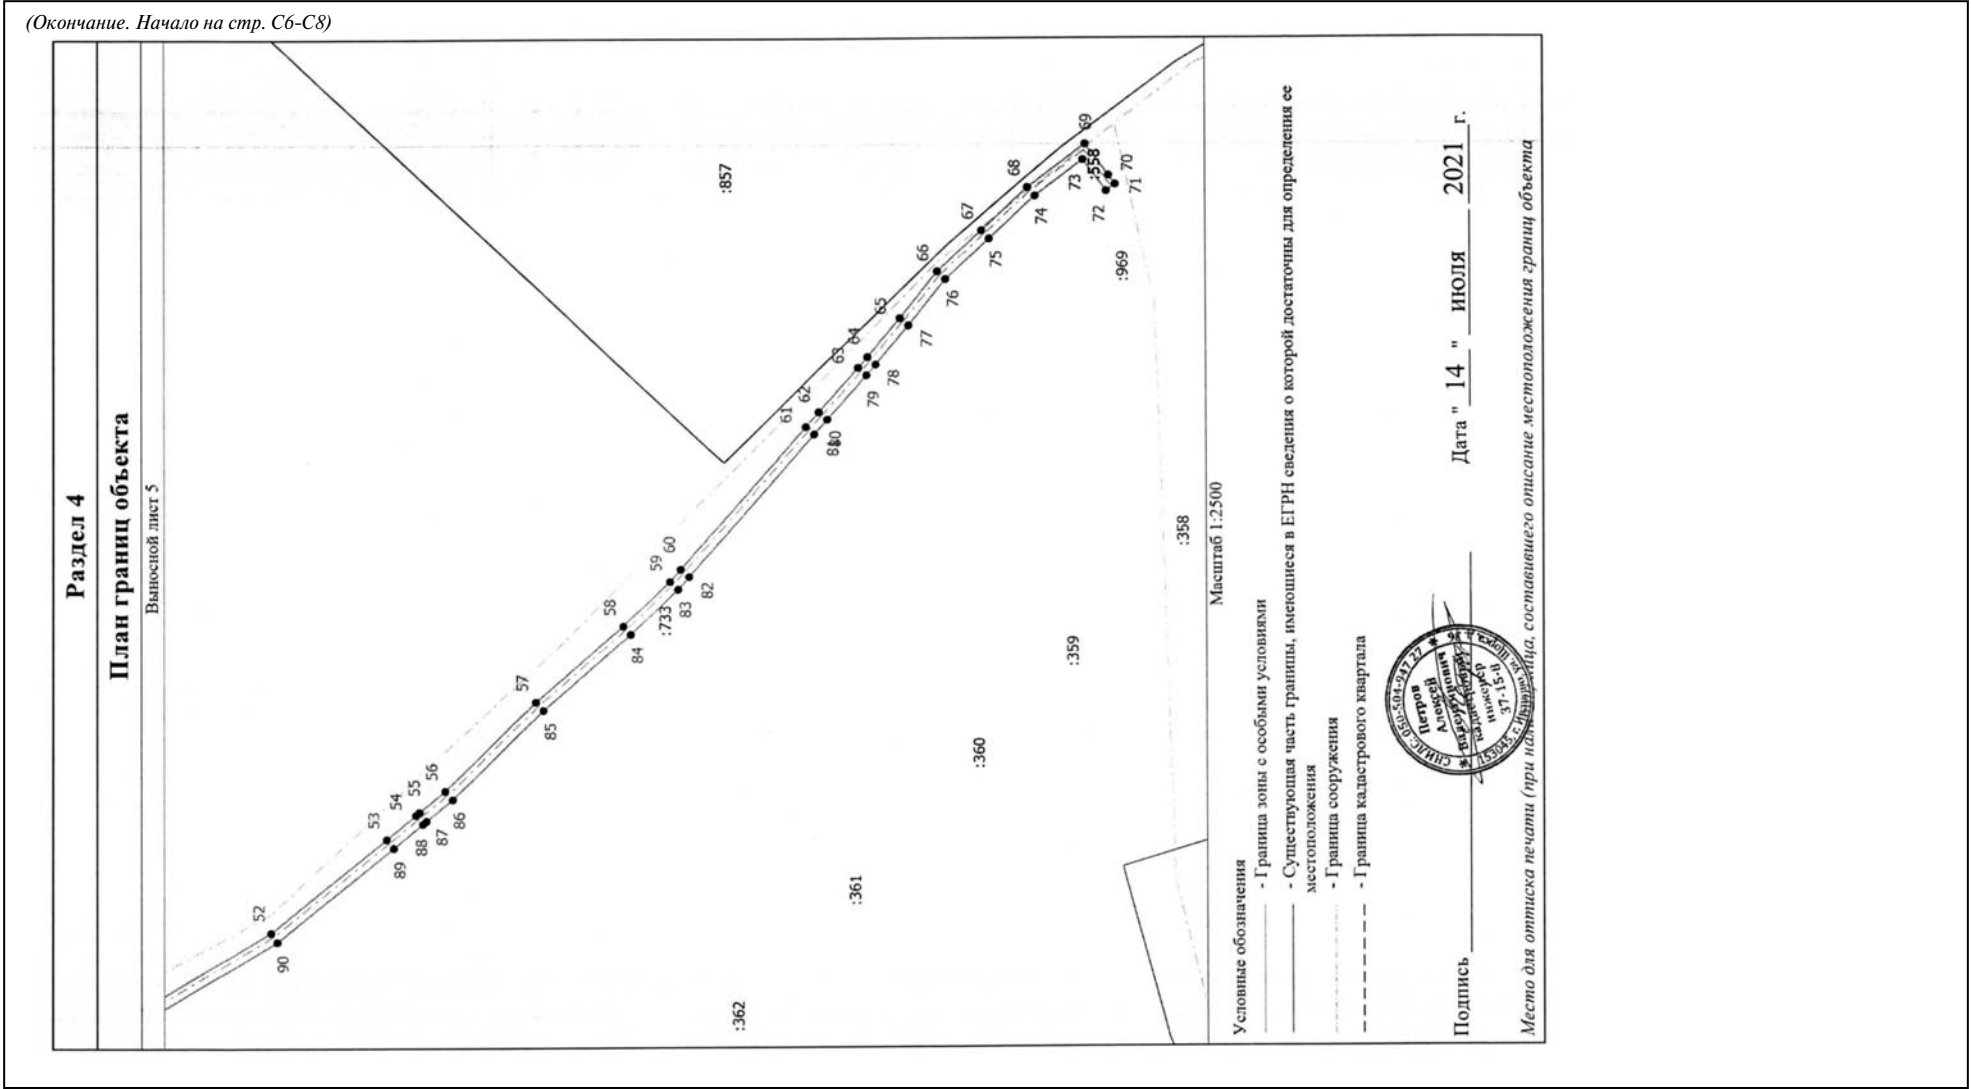

ДЕПАРТАМЕНТ УПРАВЛЕНИЯ
ИМУЩЕСТВОМ ИВАНОВСКОЙ ОБЛАСТИ

РАСПОРЯЖЕНИЕ

от 11.08.2021

г. Иваново

№ 180

Об установлении зоны с особыми условиями
использования территории

В соответствии с Гражданским кодексом Российской Федерации, Земельным кодексом Российской Федерации, Федеральным законом от 13.07.2015 № 218-ФЗ «О государственной регистрации недвижимости», Федеральным законом от 24.07.2007 № 221-ФЗ «О кадастровой деятельности», Федеральным законом от 31.03.1999 № 69-ФЗ «О газоснабжении в Российской Федерации», Правилами охраны газораспределительных сетей, утвержденными постановлением Правительства Российской Федерации от 20.11.2000 № 878, Постановлением Правительства Российской Федерации от 31.12.2015 № 1532 «Об утверждении Правил предоставления документов, направляемых или предоставляемых в соответствии с частями 1, 3 - 13, 15, 15(1), 15.2 статьи 32 Федерального закона «О государственной регистрации недвижимости» в федеральный орган исполнительной власти (его территориальные органы), уполномоченный Правительством Российской Федерации на осуществление государственного кадастрового учета, государственной регистрации прав, ведение Единого государственного реестра недвижимости и предоставление сведений, содержащихся в Едином государственном реестре недвижимости», Положением о Департаменте управления имуществом Ивановской области, утвержденным постановлением Правительства Ивановской области от 08.02.2013 № 31-п, на основании обращения Администрации Широковского сельского поселения Фурмановского муниципального района Ивановской области от 15.07.2021 № 249, зарегистрированного в Департаменте управления имуществом Ивановской области (далее – Департамент) 23.07.2021 за № ДУИ-2331-21:

1. Установить зону с особыми условиями использования территории (охранную зону газораспределительной сети) в отношении объекта: «Газификация д. Паньково Фурмановского муниципального района (Корректировка)», назначение: «1.6. Сооружения газохимического комплекса», протяженность 932 м., кадастровый номер 37:19:000000:658; местоположение: 155520, Ивановская область, р-н Фурмановский, д. Паньково (далее – Объект).

2. Границы зоны с особыми условиями использования территории устанавливаются на основании описания местоположения границ зоны с особыми условиями использования территории Объекта, выполненного кадастровым инженером Петровым А.С. 12.10.2020 (прилагается).

3. На земельные участки в границах зоны с особыми условиями использования территории наложить ограничения (обременения), предусмотренные пунктами 14, 15, 16 Правил охраны газораспределительных сетей, утвержденных постановлением Правительства Российской Федерации от 20.11.2000 № 878.

4. Зона с особыми условиями использования территории устанавливается на период эксплуатации Объекта.

5. Обязанность Широковского сельского поселения Фурмановского муниципального района Ивановской области, в лице Администрации Широковского сельского поселения Фурмановского муниципального района Ивановской области (ИНН 3705061368, ОГРН 1053705007839, КПП 370501001; место нахождения юридического лица: Ивановская область, район Фурмановский, село Широково, д.40), являющегося правообладателем Объекта, по возмещению убытков лицам, указанным в статье 57.1 Земельного кодекса Российской Федерации, наступает со дня внесения сведений о

зоне с особыми условиями использования территории Объекта в Единый государственный реестр недвижимости.

6. Кадастровому инженеру Петрову А.С. в срок не более трёх рабочих дней с даты подписания настоящего распоряжения представить в Департамент описание местоположения границ зоны с особыми условиями использования территории в форме электронного документа, заверенного усиленной квалифицированной электронной подписью кадастрового инженера, оформленного в соответствии с требованиями законодательства Российской Федерации.

7. Отделу земельной политики не позднее пяти рабочих дней с даты подписания настоящего распоряжения направить настоящее распоряжение:

- в Администрацию Широковского сельского поселения Фурмановского муниципального района Ивановской области;
- в БУ «Ивановские газеты» для официального опубликования в информационном издании «Ивановская газета».

8. Настоящее распоряжение вступает в силу с даты официального опубликования.

Начальник Департамента

С.Ю. Роцин

Приложение к распоряжению Департамента управления
имуществом Ивановской области от 11.08.2021 № 180

ОПИСАНИЕ МЕСТОПОЛОЖЕНИЯ ГРАНИЦ "Газификация д. Паньково Фурмановского муниципального района (Корректировка)"		
(наименование объекта, местоположение границ которого описано (далее - объект))		
Раздел 1		
Сведения об объекте		
№ п/п	Характеристики объекта	Описание характеристик
1	2	3
1.	Местоположение объекта	155520, Ивановская область, район Фурмановский, деревня Паньково
2.	Площадь объекта +/- величина погрешности определения площади (Р +/- Дельта Р)	3456 +/- 299 м²
3.	Иные характеристики объекта	-

Раздел 2					
Сведения о местоположении границ объекта					
1. Система координат МСК-37					
2. Сведения о характерных точках границ объекта					
Обозначение характерных точек границ	Координаты, м		Метод определения координат характерной точки	Средняя квадратическая погрешность положения характерной точки (Mt), м	Описание обозначения точки на местности (при наличии)
	X	Y			
1	2	3	4	5	6
-	-	-	-	-	

(Продолжение на стр. С10)

(Продолжение. Начало на стр. С9)

3. Сведения о характерных точках части (частей) границы объекта					
Обозначение характерных точек части границы	Координаты, м		Метод определения координат характерной точки	Средняя квадратическая погрешность положения характерной точки (Мт), м	Описание обозначения точки на местности (при наличии)
	Х	У			
1	2	3	4	5	6
Часть 1					
1	333916.67	220674.22	Аналитический метод	0.10	-
2	333916.56	220678.22	Аналитический метод	0.10	-
3	333911.73	220678.10	Аналитический метод	0.10	-
4	333903.60	220703.04	Аналитический метод	0.10	-
5	333897.41	220726.60	Аналитический метод	0.10	-
6	333887.41	220759.97	Аналитический метод	0.10	-
7	333888.94	220760.19	Аналитический метод	0.10	-
8	333888.41	220764.16	Аналитический метод	0.10	-
9	333886.24	220763.87	Аналитический метод	0.10	-
10	333882.27	220777.10	Аналитический метод	0.10	-
11	333886.85	220777.97	Аналитический метод	0.10	-
12	333886.10	220781.90	Аналитический метод	0.10	-
13	333881.12	220780.96	Аналитический метод	0.10	-
14	333875.28	220800.46	Аналитический метод	0.10	-
15	333880.92	220802.18	Аналитический метод	0.10	-
16	333879.77	220806.01	Аналитический метод	0.10	-

3. Сведения о характерных точках части (частей) границы объекта					
Обозначение характерных точек части границы	Координаты, м		Метод определения координат характерной точки	Средняя квадратическая погрешность положения характерной точки (Мт), м	Описание обозначения точки на местности (при наличии)
	Х	У			
1	2	3	4	5	6
17	333874.12	220804.31	Аналитический метод	0.10	-
18	333870.66	220815.89	Аналитический метод	0.10	-
19	333852.80	220844.13	Аналитический метод	0.10	-
20	333857.49	220847.39	Аналитический метод	0.10	-
21	333855.19	220850.67	Аналитический метод	0.10	-
22	333850.66	220847.50	Аналитический метод	0.10	-
23	333841.84	220861.46	Аналитический метод	0.10	-
24	333845.52	220864.33	Аналитический метод	0.10	-
25	333843.06	220867.48	Аналитический метод	0.10	-
26	333839.70	220864.87	Аналитический метод	0.10	-
27	333837.57	220868.20	Аналитический метод	0.10	-
28	333835.04	220870.72	Аналитический метод	0.10	-
29	333838.11	220873.79	Аналитический метод	0.10	-
30	333835.28	220876.62	Аналитический метод	0.10	-
31	333832.20	220873.56	Аналитический метод	0.10	-
32	333804.25	220901.47	Аналитический метод	0.10	-
33	333807.75	220905.54	Аналитический метод	0.10	-
34	333804.71	220908.15	Аналитический метод	0.10	-
35	333801.41	220904.31	Аналитический метод	0.10	-
36	333755.21	220950.44	Аналитический метод	0.10	-
37	333724.87	220981.24	Аналитический метод	0.10	-
38	333681.31	221028.20	Аналитический метод	0.10	-
39	333682.51	221030.12	Аналитический метод	0.10	-
40	333683.76	221031.16	Аналитический метод	0.10	-
41	333681.20	221034.24	Аналитический метод	0.10	-
42	333679.45	221032.78	Аналитический метод	0.10	-

3. Сведения о характерных точках части (частей) границы объекта					
Обозначение характерных точек части границы	Координаты, м		Метод определения координат характерной точки	Средняя квадратическая погрешность положения характерной точки (Мт), м	Описание обозначения точки на местности (при наличии)
	Х	У			
1	2	3	4	5	6
43	333676.28	221027.72	Аналитический метод	0.10	-
44	333682.66	221020.88	Аналитический метод	0.10	-
45	333673.08	221011.91	Аналитический метод	0.10	-
46	333642.64	221037.54	Аналитический метод	0.10	-
47	333667.83	221089.50	Аналитический метод	0.10	-
48	333688.25	221112.90	Аналитический метод	0.10	-
49	333685.24	221115.53	Аналитический метод	0.10	-
50	333664.46	221091.73	Аналитический метод	0.10	-
51	333637.68	221036.49	Аналитический метод	0.10	-
52	333689.57	220992.74	Аналитический метод	0.10	-
53	333702.53	220978.51	Аналитический метод	0.10	-
54	333701.42	220977.47	Аналитический метод	0.10	-
55	333709.08	220969.02	Аналитический метод	0.10	-
56	333707.94	220968.01	Аналитический метод	0.10	-
57	333698.38	220978.75	Аналитический метод	0.10	-
58	333689.87	220975.03	Аналитический метод	0.10	-
59	333691.50	220971.37	Аналитический метод	0.10	-
60	333697.27	220973.96	Аналитический метод	0.10	-
61	333704.31	220966.07	Аналитический метод	0.10	-
62	333700.38	220962.46	Аналитический метод	0.10	-
63	333703.08	220959.52	Аналитический метод	0.10	-
64	333706.98	220963.10	Аналитический метод	0.10	-
65	333707.63	220962.36	Аналитический метод	0.10	-
66	333711.77	220966.06	Аналитический метод	0.10	-
67	333721.21	220955.67	Аналитический метод	0.10	-
68	333724.50	220953.08	Аналитический метод	0.10	-

3. Сведения о характерных точках части (частей) границы объекта					
Обозначение характерных точек части границы	Координаты, м		Метод определения координат характерной точки	Средняя квадратическая погрешность положения характерной точки (Мт), м	Описание обозначения точки на местности (при наличии)
	Х	У			
1	2	3	4	5	6
69	333719.89	220947.27	Аналитический метод	0.10	-
70	333723.03	220944.78	Аналитический метод	0.10	-
71	333727.63	220950.59	Аналитический метод	0.10	-
72	333742.21	220939.05	Аналитический метод	0.10	-
73	333738.23	220933.98	Аналитический метод	0.10	-
74	333741.36	220931.50	Аналитический метод	0.10	-
75	333745.37	220936.55	Аналитический метод	0.10	-
76	333760.72	220924.39	Аналитический метод	0.10	-
77	333764.85	220920.72	Аналитический метод	0.10	-
78	333762.67	220918.07	Аналитический метод	0.10	-
79	333765.56	220915.49	Аналитический метод	0.10	-
80	333767.84	220918.06	Аналитический метод	0.10	-
81	333776.98	220909.94	Аналитический метод	0.10	-
82	333775.34	220908.09	Аналитический метод	0.10	-
83	333778.33	220905.43	Аналитический метод	0.10	-
84	333782.43	220910.46	Аналитический метод	0.10	-
85	333763.29	220927.46	Аналитический метод	0.10	-
86	333723.95	220958.60	Аналитический метод	0.10	-

(Продолжение на стр. С11)

(Продолжение. Начало на стр. С9-С10)

87	333714.12	220969.42	Аналитический метод	0.10	-
88	333715.25	220970.44	Аналитический метод	0.10	-
89	333714.23	220971.55	Аналитический метод	0.10	-
90	333721.91	220978.54	Аналитический метод	0.10	-
91	333746.69	220951.82	Аналитический метод	0.10	-
92	333768.30	220931.71	Аналитический метод	0.10	-
93	333818.31	220881.78	Аналитический метод	0.10	-
94	333810.94	220874.37	Аналитический метод	0.10	-

102	333719.17	220981.45	Аналитический метод	0.10	-
103	333713.40	220976.20	Аналитический метод	0.10	-
104	333707.34	220982.86	Аналитический метод	0.10	-
105	333705.50	220981.17	Аналитический метод	0.10	-
106	333692.35	220995.63	Аналитический метод	0.10	-
107	333676.16	221009.24	Аналитический метод	0.10	-
108	333685.41	221017.86	Аналитический метод	0.10	-
102	333719.17	220981.45	Аналитический метод	0.10	-

3. Сведения о характерных точках части (частей) границы объекта					
Обозначение характерных точек части границы	Координаты, м		Метод определения координат характерной точки	Средняя квадратическая погрешность положения характерной точки (Mt), м	Описание обозначения точки на местности (при наличии)
	X	Y			
1	2	3	4	5	6
95	333813.77	220871.54	Аналитический метод	0.10	-
96	333821.15	220878.94	Аналитический метод	0.10	-
97	333834.43	220865.69	Аналитический метод	0.10	-
98	333866.98	220814.21	Аналитический метод	0.10	-
99	333893.56	220725.52	Аналитический метод	0.10	-
100	333899.76	220701.91	Аналитический метод	0.10	-
101	333908.87	220674.02	Аналитический метод	0.10	-
1	333916.67	220674.22	Аналитический метод	0.10	-

Раздел 3							
Сведения о местоположении измененных (уточненных) границ объекта							
1. Система координат -							
2. Сведения о характерных точках границ объекта							
Обозначение характерных точек границ	Существующие координаты, м		Измененные (уточненные) координаты, м		Метод определения координат характерной точки	Средняя квадратическая погрешность положения характерной точки (Mt), м	Описание обозначения точки на местности (при наличии)
	X	Y	X	Y			
1	2	3	4	5	6	7	8
-	-	-	-	-	-	-	
3. Сведения о характерных точках части (частей) границы объекта							
Обозначение характерных точек части границы	Существующие координаты, м		Измененные (уточненные) координаты, м		Метод определения координат характерной точки	Средняя квадратическая погрешность положения характерной точки (Mt), м	Описание обозначения точки на местности (при наличии)
	X	Y	X	Y			
1	2	3	4	5	6	7	8
-	-	-	-	-	-	-	

Графическое описание местоположения границ объекта
"Газификация д. Паньково Фурмановского муниципального района (Корректировка)"
План границ объекта



Условные обозначения:

Масштаб 1:2000

- Граница образуемой охранной зоны
- Характерная точка границы объекта
- граница кадастрового квартала
- граница населенного пункта
- номер кадастрового квартала
- кадастровый номер объекта недвижимости по сведениям ГКН
- существующая часть границы, имеющаяся в ГКН сведения о которой достаточны для определения ее местоположения

Подпись _____ Петров А.С. Дата «12» октября 2020г.

Место для оттиска печати лица составившего
описание местоположения объекта

(Окончание на стр. С12)

(Окончание. Начало на стр. C9-C11)

