

ДЕПАРТАМЕНТ УПРАВЛЕНИЯ ИМУЩЕСТВОМ
ИВАНОВСКОЙ ОБЛАСТИ

РАСПОРЯЖЕНИЕ

от 11.10.2021

г. Иваново

№ 235

Об установлении зоны с особыми условиями использования территории

В соответствии с Гражданским кодексом Российской Федерации, Земельным кодексом Российской Федерации, Федеральным законом от 13.07.2015 № 218-ФЗ «О государственной регистрации недвижимости», Федеральным законом от 24.07.2007 № 221-ФЗ «О кадастровой деятельности», Федеральным законом от 31.03.1999 № 69-ФЗ «О газоснабжении в Российской Федерации», Правилами охраны газораспределительных сетей, утвержденными постановлением Правительства Российской Федерации от 20.11.2000 № 878, Постановлением Правительства Российской Федерации от 31.12.2015 № 1532 «Об утверждении Правил предоставления документов, направляемых или предоставляемых в соответствии с частями 1, 3 - 13, 15, 15(1), 15.2 статьи 32 Федерального закона «О государственной регистрации недвижимости» в федеральный орган исполнительной власти (его территориальные органы), уполномоченный Правительством Российской Федерации на осуществление государственного кадастрового учета, государственной регистрации прав, ведение Единого государственного реестра недвижимости и предоставление сведений, содержащихся в Едином государственном реестре недвижимости», Положением о Департаменте управления имуществом Ивановской области, утвержденным постановлением Правительства Ивановской области от 08.02.2013 № 31-п, на основании обращения Администрации городского округа Шуя от 14.09.2021 №3768, зарегистрированного в Департаменте управления имуществом Ивановской области (далее – Департамент) 16.09.2021 за № ДУИ-2792-21:

1. Установить зону с особыми условиями использования территории (охранную зону газораспределительной сети) в отношении объекта: «Газопровод Сехская площадь, дом №1», назначение: «газоснабжение», протяженность 16 м, кадастровый номер 37:28:010628:135; адрес: Ивановская область, г. Шуя, Сехская площадь – ул. 1 Нагорная д.1 (далее – Объект).

2. Границы зоны с особыми условиями использования территории устанавливаются на основании описания местоположения границ зоны с особыми условиями использования территории Объекта, выполненного кадастровым инженером Караблиной Н.А. 08.09.2021 (прилагается).

3. На земельные участки в границах зоны с особыми условиями использования территории наложить ограничения (обременения), предусмотренные пунктами 14, 15, 16 Правил охраны газораспределительных сетей, утвержденных постановлением Правительства Российской Федерации от 20.11.2000 № 878.

4. Зона с особыми условиями использования территории устанавливается на период эксплуатации Объекта.

5 Обязанность городского округа Шуя в лице Администрации городского округа Шуя (ИНН 370603044850; ОГРН 1023701392615; КПП 370601001; место нахождения юридического лица: 155900, Ивановская область, г. Шуя, ул. Советская, 48), являющегося правообладателем Объекта, по возмещению убытков лицам, указанным в статье 57.1 Земельного кодекса Российской Федерации, наступает со дня внесения сведений о зоне с особыми условиями использования территории Объекта в Единый государственный реестр недвижимости.

6. Кадастровому инженеру Караблиной Н.А. в срок не более трёх рабочих дней с даты подписания настоящего распоряжения представить в Департамент описание местоположения границ зоны с особыми условиями использования территории в форме электронного документа, заверенного усиленной квалифицированной электронной подписью кадастрового инженера, оформленного в соответствии с требованиями законодательства Российской Федерации.

7. Отделу земельной политики не позднее пяти рабочих дней с даты подписания настоящего распоряжения направить настоящее распоряжение:

- в Администрацию городского округа Шуя Ивановской области;
- в БУ «Ивановские газеты» для официального опубликования в информационном издании «Ивановская газета».

8. Настоящее распоряжение вступает в силу с даты официального опубликования.

Начальник Департамента

С.Ю. Рошин

Приложение к распоряжению Департамента
от 11.10.2021 № 235

Раздел 3							
Сведения о местоположении измененных (уточненных) границ объекта							
1. Система координат -							
2. Сведения о характерных точках границ объекта							
Обозначение характерных точек границ	Существующие координаты, м		Измененные (уточненные) координаты, м		Метод определения координат характерной точки	Средняя квадратическая погрешность положения характерной точки (Мт), м	Описание обозначения точки на местности (при наличии)
	X	Y	X	Y			
1	2	3	4	5	6	7	8
-	-	-	-	-	-	-	
3. Сведения о характерных точках части (частей) границы объекта							
Обозначение характерных точек части границы	Существующие координаты, м		Измененные (уточненные) координаты, м		Метод определения координат характерной точки	Средняя квадратическая погрешность положения характерной точки (Мт), м	Описание обозначения точки на местности (при наличии)
	X	Y	X	Y			
1	2	3	4	5	6	7	8
-	-	-	-	-	-	-	

Текстовое описание местоположения границ населенных пунктов, территориальных зон, особо охраняемых природных территорий, зон с особыми условиями использования территорий		
Прохождение границы		Описание прохождения границы
от точки	до точки	
1	2	3
n1	n2	Граница проходит по территории общего пользования частично по территории земельного участка с К№37:28:010628:62
n2	n3	Граница проходит по территории общего пользования
n3	n4	Граница проходит по территории общего пользования частично по территории земельного участка с К№37:28:010628:62
n4	n1	Граница проходит частично по территории земельного участка с К№37:28:010628:62

Раздел 4

План границ объекта

Масштаб 1:500

Условные обозначения

- Граница зарегистрированного объекта
- - Характерная точка границы, сведения о которой позволяют однозначно определить ее положение на местности
- n1 - Обозначение новой характерной точки
- :1 - Кадастровый номер земельного участка
- - Граница образуемой охранной зоны
- - Граница кадастрового квартала
- - Граница земельного участка
- 37:28:010628 - Номер кадастрового квартала

Подпись

Дата " 08 " сентября 2021 г.

Место для отмены подписи (при наличии) лица, составившего описание местоположения границ объекта

**ДЕПАРТАМЕНТ УПРАВЛЕНИЯ ИМУЩЕСТВОМ
ИВАНОВСКОЙ ОБЛАСТИ
РАСПОРЯЖЕНИЕ**

от 11.10.2021

г. ИВАНОВО

№ 236

Об установлении зоны с особыми условиями использования территории

В соответствии с Гражданским кодексом Российской Федерации, Земельным кодексом Российской Федерации, Федеральным законом от 13.07.2015 № 218-ФЗ «О государственной регистрации недвижимости», Федеральным законом от 24.07.2007 № 221-ФЗ «О кадастровой деятельности», Федеральным законом от 31.03.1999 № 69-ФЗ «О газоснабжении в Российской Федерации», Правилами охраны газораспределительных сетей, утвержденными постановлением Правительства Российской Федерации от 20.11.2000 № 878, Постановлением Правительства Российской Федерации от 31.12.2015 № 1532 «Об утверждении Правил предоставления документов, направляемых или предоставляемых в соответствии с частями 1, 3 - 13, 15, 15(1), 15.2 статьи 32 Федерального закона «О государственной регистрации недвижимости» в федеральный орган исполнительной власти (его территориальные органы), уполномоченный Правительством Российской Федерации на осуществление государственного кадастрового учета, государственной регистрации прав, ведение Единого государственного реестра недвижимости и предоставление сведений, содержащихся в Едином государственном реестре недвижимости», Положением о Департаменте управления имуществом Ивановской области, утвержденным постановлением Правительства Ивановской области от 08.02.2013 № 31-п, на основании обращения Администрации городского округа Шуя от 10.09.2021 №3729, зарегистрированного в Департаменте управления имуществом Ивановской области (далее – Департамент) 13.09.2021 за № ДУИ-2760-21:

1. Установить зону с особыми условиями использования территории (охранную зону газораспределительной сети) в отношении объекта: «Газопровод среднего давления по ул. Генерала Горбатова – ул. Генерала Белова, в г. Шуя Ивановская область», назначение: «газоснабжение», протяженность 833 м, кадастровый номер 37:08:000000:1274; адрес: Ивановская область, г. Шуя, ул. Ген. Горбатова – ул. Ген. Белова (далее – Объект).

2. Границы зоны с особыми условиями использования территории устанавливаются на основании описания местоположения границ зоны с особыми условиями использования территории Объекта, выполненного кадастровым инженером Карабиной Н.А. 08.09.2021 (прилагается).

3. На земельные участки в границах зоны с особыми условиями использования территории наложить ограничения (обременения), предусмотренные пунктами 14, 15, 16 Правил охраны газораспределительных сетей, утвержденных постановлением Правительства Российской Федерации от 20.11.2000 № 878.

4. Зона с особыми условиями использования территории устанавливается на период эксплуатации Объекта.

5. Обязанности городского округа Шуи в лице Администрации городского округа Шуя (ИНН 370603304485; ОГРН 1023701392615; КПП 370601001; место нахождения юридического лица: 155900, Ивановская область, г. Шуя, ул. Советская, 48), являющегося правообладателем Объекта, по возмещению убытков лицам, указанным в статье 57.1 Земельного кодекса Российской Федерации, наступает со дня внесения сведений о зоне с особыми условиями использования территории Объекта в Единый государственный реестр недвижимости.

6. Кадастровому инженеру Караблиной Н.А. в срок не более трёх рабочих дней с даты подписания настоящего распоряжения представить в Департамент описание местоположения границ зоны с особыми условиями использования территории в форме электронного документа, заверенного усиленной квалифицированной электронной подписью кадастрового инженера, оформленного в соответствии с требованиями законодательства Российской Федерации.

7. Отделу земельной политики не позднее пяти рабочих дней с даты подписания настоящего распоряжения направить настоящее распоряжение;

- в Администрацию городского округа Шуя Ивановской области;
- в БУ «Ивановские газеты» для официального опубликования в информационном издании «Ивановская газета».

8. Настоящее распоряжение вступает в силу с даты официального опубликования.

Начальник Департамента

С.Ю. Рощин

Приложение к распоряжению Департамента
от 11.10.2021 № 236

Раздел 3							
Сведения о местоположении измененных (уточненных) границ объекта							
1. Система координат -							
2. Сведения о характерных точках границ объекта							
Обозначение характерных точек границ	Существующие координаты, м		Измененные (уточненные) координаты, м		Метод определения координат характерной точки	Средняя квадратическая погрешность положения характерной точки (Мт), м	Описание обозначения точки на местности (при наличии)
	X	Y	X	Y			
1	2	3	4	5	6	7	8
-	-	-	-	-	-	-	
3. Сведения о характерных точках части (частей) границы объекта							
Обозначение характерных точек части границы	Существующие координаты, м		Измененные (уточненные) координаты, м		Метод определения координат характерной точки	Средняя квадратическая погрешность положения характерной точки (Мт), м	Описание обозначения точки на местности (при наличии)
	X	Y	X	Y			
1	2	3	4	5	6	7	8
-	-	-	-	-	-	-	

Текстовое описание местоположения границ населенных пунктов, территориальных зон, особо охраняемых природных территорий, зон с особыми условиями использования территорий		
Прохождение границы		Описание прохождения границы
от точки	до точки	
1	2	3
н1	н2	Граница проходит по территории общего пользования
н2	н3	Граница проходит по территории общего пользования
н3	н4	Граница проходит по территории общего пользования
н4	н5	Граница проходит по территории общего пользования
н5	н6	Граница проходит по территории общего пользования
н6	н1	Граница проходит по территории общего пользования

ДЕПАРТАМЕНТ УПРАВЛЕНИЯ ИМУЩЕСТВОМ ИВАНОВСКОЙ ОБЛАСТИ
РАСПОРЯЖЕНИЕ

от 11.10.2021

г. Иваново

№ 237

Об установлении зоны с особыми условиями использования территории

В соответствии с Гражданским кодексом Российской Федерации, Земельным кодексом Российской Федерации, Федеральным законом от 13.07.2015 № 218-ФЗ «О государственной регистрации недвижимости», Федеральным законом от 24.07.2007 № 221-ФЗ «О кадастровой деятельности», Федеральным законом от 31.03.1999 № 69-ФЗ «О газоснабжении в Российской Федерации», Правилами охраны газораспределительных сетей, утвержденными постановлением Правительства Российской Федерации от 20.11.2000 № 878, Постановлением Правительства Российской Федерации от 31.12.2015 № 1532 «Об утверждении Правил предоставления документов, направляемых или предоставляемых в соответствии с частями 1, 3 - 13, 15, 15(1), 15.2 статьи 32 Федерального закона «О государственной регистрации недвижимости» в федеральный орган исполнительной власти (его территориальные органы), уполномоченный Правительством Российской Федерации на осуществление государственного кадастрового учета, государственной регистрации прав, ведение Единого государственного реестра недвижимости и предоставление сведений, содержащихся в Едином государственном реестре недвижимости», Положением о Департаменте управления имуществом Ивановской области, утвержденным постановлением Правительства Ивановской области от 08.02.2013 № 31-п, на основании обращения Администрации городского округа Шуя от 15.09.2021 №3788, зарегистрированного в Департаменте управления имуществом Ивановской области (далее – Департамент) 16.09.2021 за № ДУИ-2790-21:

1. Установить зону с особыми условиями использования территории (охранную зону газораспределительной сети) в отношении объекта: «Газопровод среднего давления», назначение: «газоснабжение», протяженность 554 м, кадастровый номер 37:28:000000:1275; адрес: Ивановская область, г. Шуя, ул. Маяковского – Новогоркинский тракт (далее – Объект).

2. Границы зоны с особыми условиями использования территории устанавливаются на основании описания местоположения границ зоны с особыми условиями использования территории Объекта, выполненного кадастровым инженером Карабиной Н.А. 08.09.2021 (прилагается).

3. На земельные участки в границах зоны с особыми условиями использования территории наложить ограничения (обременения), предусмотренные пунктами 14, 15, 16 Правил охраны газораспределительных сетей, утвержденных постановлением Правительства Российской Федерации от 20.11.2000 № 878.

4. Зона с особыми условиями использования территории устанавливается на период эксплуатации Объекта. 5. Обязанность городского округа Шуя в лице Администрации городского округа Шуя (ИНН 370603044850; ОГРН 1023701392615; КПП 370601001; место нахождения юридического лица: 155900, Ивановская область, г. Шуя, ул. Советская, 48), являющегося правообладателем Объекта, по возмещению убытков лицам, указанным в статье 57.1 Земельного кодекса Российской Федерации, наступает со дня внесения сведений о зоне с особыми условиями использования территории Объекта в Единый государственный реестр недвижимости.

6. Кадастровому инженеру Карабиной Н.А. в срок не более трёх рабочих дней с даты подписания настоящего распоряжения представить в Департамент описание местоположения границ зоны с особыми условиями использования территории в форме электронного документа, заверенного усиленной квалифицированной электронной подписью кадастрового инженера, оформленного в соответствии с требованиями законодательства Российской Федерации.

7. Отделу земельной политики не позднее пяти рабочих дней с даты подписания настоящего распоряжения направить настоящее распоряжение:

- в Администрацию городского округа Шуя Ивановской области;
- в БУ «Ивановские газеты» для официального опубликования в информационном издании «Ивановская газета».

8. Настоящее распоряжение вступает в силу с даты официального опубликования.

Начальник Департамента

С.Ю. Рошин

Приложение к распоряжению Департамента от 11.10.2021 № 237

ОПИСАНИЕ МЕСТОПОЛОЖЕНИЯ ГРАНИЦ					
Охранная зона газопровода среднего давления по адресу:Ивановская область, г. Шуя, ул. Маяковского - Новогоркинский тракт					
(наименование объекта, местоположение границ которого описано (далее - объект))					
Раздел 1					
Сведения об объекте					
№ п/п	Характеристики объекта		Описание характеристик		
1	2		3		
1.	Местоположение объекта		Ивановская область, город Шуя		
2.	Площадь объекта +/- величина погрешности определения площади (Р +/- Дельта Р)		2110 +/- 16 м²		
3.	Иные характеристики объекта		Протяженность газопровода 554 м. Постановление Правительства РФ от20 ноября 2000г №878 "Об утверждении Правил охраны газораспределительных сетей" пп 14-16		
Раздел 2					
Сведения о местоположении границ объекта					
1. Система координат МСК 37 (2-3)					
2. Сведения о характерных точках границ объекта					
Обозначение характерных точек границ	Координаты, м		Метод определения координат характерной точки	Средняя квадратическая погрешность положения характерной точки (Мt), м	Описание обозначения точки на местности (при наличии)
	X	Y			
1	2	3	4	5	6
n1	-2885.49	-3251.69	Аналитический метод	0.10	-
n2	-2798.34	-3281.70	Аналитический метод	0.10	-
n3	-2799.74	-3285.50	Аналитический метод	0.10	-
n4	-2885.40	-3255.91	Аналитический метод	0.10	-
n5	-3189.16	-3387.22	Аналитический метод	0.10	-
n6	-3219.80	-3320.76	Аналитический метод	0.10	-
n7	-3229.28	-3324.69	Аналитический метод	0.10	-
n8	-3240.06	-3306.09	Аналитический метод	0.10	-
n9	-3243.55	-3298.93	Аналитический метод	0.10	-
n10	-3240.15	-3297.38	Аналитический метод	0.10	-
n11	-3236.59	-3304.10	Аналитический метод	0.10	-
n12	-3227.49	-3319.59	Аналитический метод	0.10	-
n13	-3217.81	-3315.61	Аналитический метод	0.10	-
n14	-3187.23	-3382.03	Аналитический метод	0.10	-
n1	-2885.49	-3251.69	Аналитический метод	0.10	-
3.Сведения о характерных точках части (частей) границы объекта					
Обозначение характерных точек части границы	Координаты, м		Метод определения координат характерной точки	Средняя квадратическая погрешность положения характерной точки (Mt), м	Описание обозначения точки на местности (при наличии)
	X	Y			
1	2	3	4	5	6
-	-	-	-	-	-

Раздел 3							
Сведения о местоположении измененных (уточненных) границ объекта							
1. Система координат -							
2. Сведения о характерных точках границ объекта							
Обозначение характерных точек границ	Существующие координаты, м		Измененные (уточненные) координаты, м		Метод определения координат характерной точки	Средняя квадратическая погрешность положения характерной точки (Mt), м	Описание обозначения точки на местности (при наличии)
	X	Y	X	Y			
1	2	3	4	5	6	7	8
-	-	-	-	-	-	-	-
3. Сведения о характерных точках части (частей) границы объекта							
Обозначение характерных точек части границы	Существующие координаты, м		Измененные (уточненные) координаты, м		Метод определения координат характерной точки	Средняя квадратическая погрешность положения характерной точки (Mt), м	Описание обозначения точки на местности (при наличии)
	X	Y	X	Y			
1	2	3	4	5	6	7	8
-	-	-	-	-	-	-	-

Текстовое описание местоположения границ населенных пунктов, территориальных зон, особо охраняемых природных территорий, зон с особыми условиями использования территорий		
Прохождение границы		Описание прохождения границы
от точки	до точки	
1	2	3
n1	n2	Граница проходит по территории общего пользования
n2	n3	Граница проходит по территории общего пользования
n3	n4	Граница проходит по территории общего пользования
n4	n5	Граница проходит по территории общего пользования
n5	n6	Граница проходит по территории общего пользования , частично проходит по территории земельных участков с К№37:28:0201006:3, 37:28:0201006:400
n6	n7	Граница частично проходит по территории земельного участка с К№37:28:0201006:400
n7	n8	Граница частично проходит по территории земельного участка с К№37:28:0201006:400
n8	n9	Граница частично проходит по территории земельного участка с К№37:28:0201006:400
n9	n10	Граница частично проходит по территории земельного участка с К№37:28:0201006:400
n10	n11	Граница частично проходит по территории земельного участка с К№37:28:0201006:400
n11	n12	Граница частично проходит по территории земельного участка с К№37:28:0201006:400
n12	n13	Граница частично проходит по территории земельного участка с К№37:28:0201006:400
n13	n14	Граница проходит по территории общего пользования , частично проходит по территории земельного участка с К№ 37:28:0201006:400
n14	n1	Граница проходит по территории общего пользования

Раздел 4	
План границ объекта	
Условные обозначения	
Граница газораспределительной сети	Характерные точки границ, сведения о которых содержатся в описании местоположения границ объекта
Обозначение земель характерной точки	Кадастровый номер земельного участка
Граница образованной открытой зоны	Граница кадастрового квартала
Граница земельного участка	Номер кадастрового квартала
Подпись _____ Дата " 08 " сентября 2021 г.	
Место для отпечатка (подписи) лица, составившего описание местоположения границ объекта	

ДЕПАРТАМЕНТ УПРАВЛЕНИЯ ИМУЩЕСТВОМ ИВАНОВСКОЙ ОБЛАСТИ

РАСПОРЯЖЕНИЕ

от 11.10.2021

г. Иваново

№ 238

Об установлении зоны с особыми условиями использования территории

В соответствии с Гражданским кодексом Российской Федерации, Земельным кодексом Российской Федерации, Федеральным законом от 13.07.2015 № 218-ФЗ «О государственной регистрации недвижимости», Федеральным законом от 24.07.2007 № 221-ФЗ «О кадастровой деятельности», Федеральным законом от 31.03.1999 № 69-ФЗ «О газоснабжении в Российской Федерации», Правилами охраны газораспределительных сетей, утвержденными постановлением Правительства Российской Федерации от 20.11.2000 № 878, Постановлением Правительства Российской Федерации от 31.12.2015 № 1532 «Об утверждении Правил предоставления документов, направляемых или предоставляемых в соответствии с частями 1, 3 - 13, 15, 15(1), 15.2 статьи 32 Федерального закона «О государственной регистрации недвижимости» в федеральный орган исполнительной власти (его территориальные органы), уполномоченный Правительством Российской Федерации на осуществление государственного кадастрового учета, государственной регистрации прав, ведение Единого государственного реестра недвижимости и предоставление сведений, содержащихся в Едином государственном реестре недвижимости», Положением о Департаменте управления имуществом Ивановской области, утвержденным постановлением Правительства Ивановской области от 08.02.2013 № 31-п, на основании обращения Администрации городского округа Шуя от 10.09.2021 №3731, зарегистрированного в Департаменте управления имуществом Ивановской области (далее – Департамент) 13.09.2021 за № ДУИ-2759-21:

1. Установить зону с особыми условиями использования территории (охранную зону газораспределительной сети) в отношении объекта: «Газопровод по ул. З. Касаткиной к д. 11», назначение: «газоснабжение», протяженность 123 м, кадастровый номер 37:28:030202:132; адрес: Ивановская область, г. Шуя, Зинаиды Касаткиной к.д. 11 (далее – Объект).

2. Границы зоны с особыми условиями использования территории устанавливаются на основании описания местоположения границ зоны с особыми условиями использования территории Объекта, выполненного кадастровым инженером Караблиной Н.А. 08.09.2021 (прилагается).

3. На земельные участки в границах зоны с особыми условиями использования территории наложить ограничения (обременения), предусмотренные пунктами 14, 15, 16 Правил охраны газораспределительных сетей, утвержденных постановлением Правительства Российской Федерации от 20.11.2000 № 878.

4. Зона с особыми условиями использования территории устанавливается на период эксплуатации Объекта.

5. Обязанность городского округа Шуя в лице Администрации городского округа Шуя (ИНН 370603044850; ОГРН 1023701392615; КПП 370601001; место нахождения юридического лица: 155900, Ивановская область, г. Шуя, ул. Советская, 48), являющегося правообладателем Объекта, по возмещению убытков лицам, указанным в статье 57.1 Земельного кодекса Российской Федерации, наступает со дня внесения сведений о зоне с особыми условиями использования территории Объекта в Единый государственный реестр недвижимости.

6. Кадастровому инженеру Караблиной Н.А. в срок не более трёх рабочих дней с даты подписания настоящего распоряжения представить в Департамент описание местоположения границ зоны с особыми условиями использования территории в форме электронного документа, заверенного усиленной квалифицированной электронной подписью кадастрового инженера, оформленного в соответствии с требованиями законодательства Российской Федерации.

7. Отделу земельной политики не позднее пяти рабочих дней с даты подписания настоящего распоряжения направить настоящее распоряжение:

- в Администрацию городского округа Шуя Ивановской области;
- в БУ «Ивановские газеты» для официального опубликования в информационном издании «Ивановская газета».

8. Настоящее распоряжение вступает в силу с даты официального опубликования.

Начальник Департамента

С.Ю. Рошин

Приложение к распоряжению Департамента от 11.10.2021 № 238

ОПИСАНИЕ МЕСТОПОЛОЖЕНИЯ ГРАНИЦ

Охранная зона газопровода по ул. З.Касаткиной к д.11 по адресу:Ивановская обл., г. Шуя, ул. Зинаиды Касаткиной к д.11

(наименование объекта, местоположение границ которого описано (далее - объект))

Раздел 1

Сведения об объекте

№ п/п	Характеристики объекта	Описание характеристик
1	2	3
1.	Местоположение объекта	Ивановская область, город Шуя
2.	Площадь объекта +/- величина погрешности определения площади (Р +/- Дельта Р)	495 +/- 8 м²
3.	Иные характеристики объекта	Протяженность газопровода 123м. Постановление Правительства РФ от20 ноября 2000г №878 "Об утверждении Правил охраны газораспределительных сетей" пп 14-16

Раздел 2

Сведения о местоположении границ объекта

1. Система координат МСК 37 (2-3)

2. Сведения о характерных точках границ объекта

Обозначение характерных точек границ	Координаты, м		Метод определения координат характерной точки	Средняя квадратическая погрешность положения характерной точки (Mt), м	Описание обозначения точки на местности (при наличии)
	X	Y			
1	2	3	4	5	6
n1	80.85	127.87	Аналитический метод	0.10	-
n2	55.79	6.94	Аналитический метод	0.10	-
n3	51.87	7.75	Аналитический метод	0.10	-
n4	76.88	128.55	Аналитический метод	0.10	-
n1	80.85	127.87	Аналитический метод	0.10	-

3. Сведения о характерных точках части (частей) границы объекта

Обозначение характерных точек части границы	Координаты, м		Метод определения координат характерной точки	Средняя квадратическая погрешность положения характерной точки (Mt), м	Описание обозначения точки на местности (при наличии)
	X	Y			
1	2	3	4	5	6
-	-	-	-	-	-

Раздел 3

Сведения о местоположении измененных (уточненных) границ объекта

1. Система координат -

2. Сведения о характерных точках границ объекта

Обозначение характерных точек границ	Существующие координаты, м		Измененные (уточненные) координаты, м		Метод определения координат характерной точки	Средняя квадратическая погрешность положения характерной точки (Mt), м	Описание обозначения точки на местности (при наличии)
	X	Y	X	Y			
1	2	3	4	5	6	7	8
-	-	-	-	-	-	-	-

3. Сведения о характерных точках части (частей) границы объекта

Обозначение характерных точек части границы	Существующие координаты, м		Измененные (уточненные) координаты, м		Метод определения координат характерной точки	Средняя квадратическая погрешность положения характерной точки (Mt), м	Описание обозначения точки на местности (при наличии)
	X	Y	X	Y			
1	2	3	4	5	6	7	8
-	-	-	-	-	-	-	-

Текстовое описание местоположения границ населенных пунктов, территориальных зон, особо охраняемых природных территорий, зон с особыми условиями использования территорий

Прохождение границы		Описание прохождения границы
от точки	до точки	
1	2	3
n1	n2	Граница проходит по территории общего пользования
n2	n3	Граница проходит по территории общего пользования
n3	n4	Граница проходит по территории общего пользования
n4	n1	Граница проходит по территории общего пользования

Раздел 4

План границ объекта

Масштаб 1:900

Условные обозначения

- Граница зарегистрированного оке
- Характерная точка границы, сведения о которой позволяют однозначно определить ее положение на местности
- Обозначение новой характерной точки
- Кадастровый номер сооружения
- Граница образуемой охранной зоны
- Номер кадастрового квартала
- Номер дома

Подпись

Караблина Надежда Александровна

Место для отнесения (при наличии) лица, составившего описание местоположения границ объекта

Дата " 08 " сентября 2021 г.

ДЕПАРТАМЕНТ УПРАВЛЕНИЯ ИМУЩЕСТВОМ ИВАНОВСКОЙ ОБЛАСТИ
РАСПОРЯЖЕНИЕ

от 12.10.2021

г. Иваново

№ 239

Об установлении зоны с особыми условиями использования территории

В соответствии с Гражданским кодексом Российской Федерации, Земельным кодексом Российской Федерации, Федеральным законом от 13.07.2015 № 218-ФЗ «О государственной регистрации недвижимости», Федеральным законом от 24.07.2007 № 221-ФЗ «О кадастровой деятельности», Федеральным законом от 31.03.1999 № 69-ФЗ «О газоснабжении в Российской Федерации», Правилами охраны газораспределительных сетей, утвержденными постановлением Правительства Российской Федерации от 20.11.2000 № 878, Постановлением Правительства Российской Федерации от 31.12.2015 № 1532 «Об утверждении Правил предоставления документов, направляемых или предоставляемых в соответствии с частями 1, 3 - 13, 15, 15(1), 15.2 статьи 32 Федерального закона «О государственной регистрации недвижимости» в федеральный орган исполнительной власти (его территориальные органы), уполномоченный Правительством Российской Федерации на осуществление государственного кадастрового учета, государственной регистрации прав, ведение Единого государственного реестра недвижимости и предоставление сведений, содержащихся в Едином государственном реестре недвижимости», Положением о Департаменте управления имуществом Ивановской области, утвержденным постановлением Правительства Ивановской области от 08.02.2013 № 31-п, на основании обращения Администрации городского округа Шуя от 10.09.2021 №3730, зарегистрированного в Департаменте управления имуществом Ивановской области (далее – Департамент) 13.09.2021 за № ДУИ-2761-21:

1. Установить зону с особыми условиями использования территории (охранную зону газораспределительной сети) в отношении объекта: «Газопровод к котельной», назначение: «Газопровод к котельной», протяженность 10 м, кадастровый номер 37:28:030405:30; адрес: Ивановская область, г. Шуя, ул. Спортивная, д.6-А (далее – Объект).

2. Границы зоны с особыми условиями использования территории устанавливаются на основании описания местоположения границ зоны с особыми условиями использования территории Объекта, выполненного кадастровым инженером Караблиной Н.А. 08.09.2021 (прилагается).

3. На земельные участки в границах зоны с особыми условиями использования территории наложить ограничения (обременения), предусмотренные пунктами 14, 15, 16 Правил охраны газораспределительных сетей, утвержденных постановлением Правительства Российской Федерации от 20.11.2000 № 878.

4. Зона с особыми условиями использования территории устанавливается на период эксплуатации Объекта.

5. Обязанность городского округа Шуя в лице Администрации городского округа Шуя (ИНН 370603044850; ОГРН 1023701392615; КПП 370601001; место нахождения юридического лица: 155900, Ивановская область, г. Шуя, ул. Советская, 48), являющегося правообладателем Объекта, по возмещению убытков лицам, указанным в статье 57.1 Земельного кодекса Российской Федерации, наступает со дня внесения сведений о зоне с особыми условиями использования территории Объекта в Единый государственный реестр недвижимости.

6. Кадастровому инженеру Караблиной Н.А. в срок не более трёх рабочих дней с даты подписания настоящего распоряжения представить в Департамент описание местоположения границ зоны с особыми условиями использования территории в форме электронного документа, заверенного усиленной квалифицированной электронной подписью кадастрового инженера, оформленного в соответствии с требованиями законодательства Российской Федерации.

7. Отделу земельной политики не позднее пяти рабочих дней с даты подписания настоящего распоряжения направить настоящее распоряжение:

- в Администрацию городского округа Шуя Ивановской области;
- в БУ «Ивановские газеты» для официального опубликования в информационном издании «Ивановская газета».

8. Настоящее распоряжение вступает в силу с даты официального опубликования.

Начальник Департамента

С.Ю. Рошин

Приложение к распоряжению Департамента от 12.10.2021 № 239

ОПИСАНИЕ МЕСТОПОЛОЖЕНИЯ ГРАНИЦ		
Охранная зона газопровода к котельной по адресу:Ивановская область, г. Шуя, ул. Спортивная, д. 6-А		
(наименование объекта, местоположение границ которого описано (далее - объект))		
Раздел 1		
Сведения об объекте		
№ п/п	Характеристики объекта	Описание характеристик
1	2	3
1.	Местоположение объекта	Ивановская область, город Шуя
2.	Площадь объекта +/- величина погрешности определения площади (Р +/- Дельта Р)	44 +/- 2 м²
3.	Иные характеристики объекта	Протяженность газопровода 10м. Постановление Правительства РФ от20 ноября 2000г №878 "Об утверждении Правил охраны газораспределительных сетей" пп 14-16

Раздел 2					
Сведения о местоположении границ объекта					
1. Система координат МСК 37 (2-3)					
2. Сведения о характерных точках границ объекта					
Обозначение характерных точек границ	Координаты, м		Метод определения координат характерной точки	Средняя квадратическая погрешность положения характерной точки (Мт), м	Описание обозначения точки на местности (при наличии)
	X	Y			
1	2	3	4	5	6
n1	-964.72	-978.44	Аналитический метод	0.10	-
n2	-964.77	-982.02	Аналитический метод	0.10	-
n4	-961.76	-982.02	Аналитический метод	0.10	-
n5	-961.76	-986.01	Аналитический метод	0.10	-
n6	-966.91	-986.02	Аналитический метод	0.10	-
n7	-968.93	-986.00	Аналитический метод	0.10	-
n8	-968.85	-981.30	Аналитический метод	0.10	-
n9	-969.06	-981.30	Аналитический метод	0.10	-
n10	-969.03	-978.37	Аналитический метод	0.10	-
n1	-964.72	-978.44	Аналитический метод	0.10	-
3. Сведения о характерных точках части (частей) границы объекта					
Обозначение характерных точек части границы	Координаты, м		Метод определения координат характерной точки	Средняя квадратическая погрешность положения характерной точки (Мт), м	Описание обозначения точки на местности (при наличии)
	X	Y			
1	2	3	4	5	6
-	-	-	-	-	-

Раздел 3							
Сведения о местоположении измененных (уточненных) границ объекта							
1. Система координат -							
2. Сведения о характерных точках границ объекта							
Обозначение характерных точек границ	Существующие координаты, м		Измененные (уточненные) координаты, м		Метод определения координат характерной точки	Средняя квадратическая погрешность положения характерной точки (Мт), м	Описание обозначения точки на местности (при наличии)
	X	Y	X	Y			
1	2	3	4	5	6	7	8
-	-	-	-	-	-	-	
3. Сведения о характерных точках части (частей) границы объекта							
Обозначение характерных точек части границы	Существующие координаты, м		Измененные (уточненные) координаты, м		Метод определения координат характерной точки	Средняя квадратическая погрешность положения характерной точки (Мт), м	Описание обозначения точки на местности (при наличии)
	X	Y	X	Y			
1	2	3	4	5	6	7	8
-	-	-	-	-	-	-	

Текстовое описание местоположения границ населенных пунктов, территориальных зон, особо охраняемых природных территорий, зон с особыми условиями использования территорий		
Прохождение границы		Описание прохождения границы
от точки	до точки	
1	2	3
n1	n2	Граница проходит по территории земельного участка с К№37:28:030405:29
n2	n4	Граница проходит по территории земельного участка с К№37:28:030405:29
n4	n5	Граница проходит по территории земельного участка с К№37:28:030405:29
n5	n6	Граница проходит по территории земельного участка с К№37:28:030405:29
n6	n7	Граница проходит по территории земельного участка с К№37:28:030405:29
n7	n8	Граница проходит по территории земельного участка с К№37:28:030405:29
n8	n9	Граница проходит по территории земельного участка с К№37:28:030405:29
n9	n10	Граница проходит по территории земельного участка с К№37:28:030405:29
n10	n1	Граница проходит по территории земельного участка с К№37:28:030405:29

Раздел 4	
План границ объекта	
Условные обозначения	
- Граница зарегистрированного оке - Характерная точка границы, сведения о которой позволяют однозначно определить ее положение на местности - n1 - Обозначение новой характерной точки :14 - Кадастровый номер земельного участка :24 - Кадастровый номер здания - Граница земельного участка 37:28:030405 - Номер кадастрового квартала - граница образуемой охранной зоны - зарегистрированный оке сооружения	
Подпись  Дата " 08 " сентября 2021 г. Место для отмены (подписи) лиц, составившего описание местоположения границ объекта	

ДЕПАРТАМЕНТ УПРАВЛЕНИЯ ИМУЩЕСТВОМ ИВАНОВСКОЙ ОБЛАСТИ

РАСПОРЯЖЕНИЕ

от 12.10.2021

г. Иваново

№ 242

Об установлении зоны с особыми условиями использования территории

В соответствии с Гражданским кодексом Российской Федерации, Земельным кодексом Российской Федерации, Федеральным законом от 13.07.2015 № 218-ФЗ «О государственной регистрации недвижимости», Федеральным законом от 24.07.2007 № 221-ФЗ «О кадастровой деятельности», Федеральным законом от 31.03.1999 № 69-ФЗ «О газоснабжении в Российской Федерации», Правилами охраны газораспределительных сетей, утвержденными постановлением Правительства Российской Федерации от 20.11.2000 № 878, Постановлением Правительства Российской Федерации от 31.12.2015 № 1532 «Об утверждении Правил предоставления документов, направляемых или предоставляемых в соответствии с частями 1, 3 – 13, 15, 15(1), 15.2 статьи 32 Федерального закона «О государственной регистрации недвижимости» в федеральный орган исполнительной власти (его территориальные органы), уполномоченный Правительством Российской Федерации на осуществление государственного кадастрового учета, государственной регистрации прав, ведение Единого государственного реестра недвижимости и предоставление сведений, содержащихся в Едином государственном реестре недвижимости», Положением о Департаменте управления имуществом Ивановской области, утвержденным постановлением Правительства Ивановской области от 08.02.2013 № 31-п, с учетом обращения областного бюджетного учреждения здравоохранения «Областной противотуберкулезный диспансер имени М.Б. Стоюнина» от 20.08.2021 № 11-3261, от 16.09.2021 № 11-3926 зарегистрированных в Департаменте управления имуществом Ивановской области (далее – Департамент) 23.08.2021, 17.09.2021 за № ДУИ-2574-21:

1. Установить зону с особыми условиями использования территории (охранную зону газораспределительной сети) в отношении объекта: «Газопровод высокого давления к блочно-модульной котельной на территории детского санатория «Малышок»: газопровод природного газа высокого давления II категории», назначение: «иное сооружение», протяженность 149 м., кадастровый номер 37:05:031068:136; местоположение: Российская Федерация, Ивановская область, р-н Ивановский, в районе д. Ломы, южнее д. Ломы (далее – Объект).
2. Границы зоны с особыми условиями использования территории устанавливаются на основании описания местоположения границ зоны с особыми условиями использования территории Объекта, выполненного кадастровым инженером Орловой М.В. 16.09.2021 (прилагается).
3. На земельные участки в границах зоны с особыми условиями использования территории наложить ограничения (обременения), предусмотренные пунктами 14, 15, 16 Правил охраны газораспределительных сетей, утвержденных постановлением Правительства Российской Федерации от 20.11.2000 № 878.
4. Зона с особыми условиями использования территории устанавливается на период эксплуатации Объекта.
5. Кадастровому инженеру Орловой М.В. в срок не более трёх рабочих дней с даты подписания настоящего распоряжения представить в Департамент описание местоположения границ зоны с особыми условиями использования территории в форме электронного документа, заверенного усиленной квалифицированной электронной подписью кадастрового инженера, оформленного в соответствии с требованиями законодательства Российской Федерации.
6. Отделу земельной политики не позднее пяти рабочих дней с даты подписания настоящего распоряжения направить настоящее распоряжение:
- в Администрацию Коляновского сельского поселения Ивановского муниципального района Ивановской области;
- в БУ «Ивановские газеты» для официального опубликования в информационном издании «Ивановская газета».
7. Настоящее распоряжение вступает в силу с даты официального опубликования.

Начальник Департамента

С.Ю. Рошин

Приложение к распоряжению Департамента от 12.10.2021 № 242

ОПИСАНИЕ МЕСТОПОЛОЖЕНИЯ ГРАНИЦ					
газопровод высокого давления к блочно-модульной котельной на территории детского санатория "Малышок": газопровод природного газа высокого давления II категории					
(наименование объекта, местоположение границ которого описано (далее - объект))					
Раздел 1					
Сведения об объекте					
№ п/п	Характеристики объекта		Описание характеристик		
1	2		3		
1.	Местоположение объекта		Ивановская область, район Ивановский		
2.	Площадь объекта +/- величина погрешности определения площади (Р +/- Дельта Р)		567 +/- 208 м²		
3.	Иные характеристики объекта		-		
Раздел 2					
Сведения о местоположении границ объекта					
1. Система координат СК-1963г.					
2. Сведения о характерных точках границ объекта					
Обозначение характерных точек границ	Координаты, м		Метод определения координат характерной точки	Средняя квадратическая погрешность положения характерной точки (Мт), м	Описание обозначения точки на местности (при наличии)
	X	Y			
1	2	3	4	5	6
1	290741.44	214987.46	Аналитический метод	0.10	Закрепление отсутствует
2	290739.66	214987.15	Аналитический метод	0.10	Закрепление отсутствует
3	290740.34	214983.21	Аналитический метод	0.10	Закрепление отсутствует
4	290743.48	214983.76	Аналитический метод	0.10	Закрепление отсутствует
5	290747.92	214988.66	Аналитический метод	0.10	Закрепление отсутствует
6	290746.56	214990.47	Аналитический метод	0.10	Закрепление отсутствует
7	290741.61	215010.19	Аналитический метод	0.10	Закрепление отсутствует
8	290747.97	215053.21	Аналитический метод	0.10	Закрепление отсутствует
9	290773.95	215047.80	Аналитический метод	0.10	Закрепление отсутствует
10	290795.48	215040.68	Аналитический метод	0.10	Закрепление отсутствует
11	290798.01	215045.31	Аналитический метод	0.10	Закрепление отсутствует
12	290804.84	215055.13	Аналитический метод	0.10	Закрепление отсутствует
13	290805.33	215055.95	Аналитический метод	0.10	Закрепление отсутствует
14	290801.78	215058.43	Аналитический метод	0.10	Закрепление отсутствует
15	290800.51	215056.60	Аналитический метод	0.10	Закрепление отсутствует
16	290800.83	215056.37	Аналитический метод	0.10	Закрепление отсутствует
17	290794.55	215047.32	Аналитический метод	0.10	Закрепление отсутствует
18	290793.56	215045.52	Аналитический метод	0.10	Закрепление отсутствует
19	290774.99	215051.66	Аналитический метод	0.10	Закрепление отсутствует
20	290744.63	215057.99	Аналитический метод	0.10	Закрепление отсутствует
21	290737.53	215009.99	Аналитический метод	0.10	Закрепление отсутствует
22	290742.81	214988.98	Аналитический метод	0.10	Закрепление отсутствует

2. Сведения о характерных точках границ объекта					
Обозначение характерных точек границ	Координаты, м		Метод определения координат характерной точки	Средняя квадратическая погрешность положения характерной точки (Мт), м	Описание обозначения точки на местности (при наличии)
	X	Y			
1	2	3	4	5	6
1	290741.44	214987.46	Аналитический метод	0.10	Закрепление отсутствует

3. Сведения о характерных точках части (частей) границы объекта					
Обозначение характерных точек части границы	Координаты, м		Метод определения координат характерной точки	Средняя квадратическая погрешность положения характерной точки (Мт), м	Описание обозначения точки на местности (при наличии)
	X	Y			
1	2	3	4	5	6
-	-	-	-	-	-

Раздел 3

Сведения о местоположении измененных (уточненных) границ объекта

1. Система координат -							
2. Сведения о характерных точках границ объекта							
Обозначение характерных точек границ	Существующие координаты, м		Измененные (уточненные) координаты, м		Метод определения координат характерной точки	Средняя квадратическая погрешность положения характерной точки (Mt), м	Описание обозначения точки на местности (при наличии)
	X	Y	X	Y			
1	2	3	4	5	6	7	8
-	-	-	-	-	-	-	-

3. Сведения о характерных точках части (частей) границы объекта							
Обозначение характерных точек части границы	Существующие координаты, м		Измененные (уточненные) координаты, м		Метод определения координат характерной точки	Средняя квадратическая погрешность положения характерной точки (Мт), м	Описание обозначения точки на местности (при наличии)
	X	Y	X	Y			
1	2	3	4	5	6	7	8
-	-	-	-	-	-	-	-

Текстовое описание местоположения границ населенных пунктов, территориальных зон, особо охраняемых природных территорий, зон с особыми условиями использования территорий		
Прохождение границы		Описание прохождения границы
от точки	до точки	
1	2	3
1	2	-
2	3	-
3	4	-
4	5	-
5	6	-
6	7	-
7	8	-
8	9	-
9	10	-
10	11	-
11	12	-
12	13	-
13	14	-
14	15	-
15	16	-
16	17	-
17	18	-
18	19	-
19	20	-
20	21	-
21	22	-
22	1	-



ДЕПАРТАМЕНТ УПРАВЛЕНИЯ ИМУЩЕСТВОМ ИВАНОВСКОЙ ОБЛАСТИ
РАСПОРЯЖЕНИЕ

от 14.10.2021

г. Иваново

№ 254

Об установлении зоны с особыми условиями использования территории

В соответствии с Гражданским кодексом Российской Федерации, Земельным кодексом Российской Федерации, Федеральным законом от 13.07.2015 № 218-ФЗ «О государственной регистрации недвижимости», Федеральным законом от 24.07.2007 № 221-ФЗ «О кадастровой деятельности», Федеральным законом от 31.03.1999 № 69-ФЗ «О газоснабжении в Российской Федерации», Правилами охраны газораспределительных сетей, утвержденными постановлением Правительства Российской Федерации от 20.11.2000 № 878, Постановлением Правительства Российской Федерации от 31.12.2015 № 1532 «Об утверждении Правил предоставления документов, направляемых или предоставляемых в соответствии с частями 1, 3 - 13, 15, 15(1), 15.2 статьи 32 Федерального закона «О государственной регистрации недвижимости» в федеральный орган исполнительной власти (его территориальные органы), уполномоченный Правительством Российской Федерации на осуществление государственного кадастрового учета, государственной регистрации прав, ведение Единого государственного реестра недвижимости и предоставление сведений, содержащихся в Едином государственном реестре недвижимости», Положением о Департаменте управления имуществом Ивановской области, утвержденным постановлением Правительства Ивановской области от 08.02.2013 № 31-п, на основании обращения Администрации городского округа Шуя от 14.09.2021 №3769, зарегистрированного в Департаменте управления имуществом Ивановской области (далее – Департамент) 16.09.2021 за № ДУИ-2789-21:

1. Установить зону с особыми условиями использования территории (охранную зону газораспределительной сети) в отношении объекта: «Газопровод к д. №63 по ул. Вихрева в г. Шуя Ивановской области», назначение: «газоснабжение», протяженность 20 м, кадастровый номер 37:28:030412:547; адрес: Ивановская область, г. Шуя, ул. Вихрева к д.63 (далее – Объект).

2. Границы зоны с особыми условиями использования территории устанавливаются на основании описания местоположения границ зоны с особыми условиями использования территории Объекта, выполненного кадастровым инженером Караблиной Н.А. 08.09.2021 (прилагается).

3. На земельные участки в границах зоны с особыми условиями использования территории наложить ограничения (обременения), предусмотренные пунктами 14, 15, 16 Правил охраны газораспределительных сетей, утвержденных постановлением Правительства Российской Федерации от 20.11.2000 № 878.

4. Зона с особыми условиями использования территории устанавливается на период эксплуатации Объекта.

5. Обязанность городского округа Шуи в лице Администрации городского округа Шуя (ИНН 370603044850; ОГРН 1023701392615; КПП 370601001; место нахождения юридического лица: 155900, Ивановская область, г. Шуя, ул. Советская, 48), являющегося правообладателем Объекта, по возмещению убытков лицам, указанным в статье 57.1 Земельного кодекса Российской Федерации, наступает со дня внесения сведений о зоне с особыми условиями использования территории Объекта в Единый государственный реестр недвижимости.

6. Кадастровому инженеру Караблиной Н.А. в срок не более трёх рабочих дней с даты подписания настоящего распоряжения представить в Департамент описание местоположения границ зоны с особыми условиями использования территории в форме электронного документа, заверенного усиленной квалифицированной электронной подписью кадастрового инженера, оформленного в соответствии с требованиями законодательства Российской Федерации.

7. Отделу земельной политики не позднее пяти рабочих дней с даты подписания настоящего распоряжения направить настоящее распоряжение:

- в Администрацию городского округа Шуя Ивановской области;
- в БУ «Ивановские газеты» для официального опубликования в информационном издании «Ивановская газета».

8. Настоящее распоряжение вступает в силу с даты официального опубликования.

Начальник Департамента

С.Ю. Рошин

Приложение к распоряжению Департамента от 14.10.2021 № 254

ОПИСАНИЕ МЕСТОПОЛОЖЕНИЯ ГРАНИЦ					
Охранная зона газопровода к д.№63 по ул. Вихрева в г.Шуя Ивановская обл. по адресу:Ивановская обл., г. Шуя, ул. Вихрева к д.63					
(наименование объекта, местоположение границ которого описано (далее - объект))					
Раздел 1					
Сведения об объекте					
№ п/п	Характеристики объекта		Описание характеристик		
1	2		3		
1.	Местоположение объекта		Ивановская область, город Шуя		
2.	Площадь объекта +/- величина погрешности определения площади (Р +/- Дельта Р)		85 +/- 3 м²		
3.	Иные характеристики объекта		Протяженность газопровода 20м. Постановление Правительства РФ от20 ноября 2000г №878 "Об утверждении Правил охраны газораспределительных сетей" пп 14-16		
Раздел 2					
Сведения о местоположении границ объекта					
1. Система координат МСК 37 (2-3)					
2. Сведения о характерных точках границ объекта					
Обозначение характерных точек границ	Координаты, м		Метод определения координат характерной точки	Средняя квадратическая погрешность положения характерной точки (Мт), м	Описание обозначения точки на местности (при наличии)
	X	Y			
1	2	3	4	5	6
н1	-864.39	21.07	Аналитический метод	0.10	-
н2	-845.07	16.79	Аналитический метод	0.10	-
н3	-846.07	11.66	Аналитический метод	0.10	-
н4	-849.99	12.45	Аналитический метод	0.10	-
н5	-849.75	13.72	Аналитический метод	0.10	-
н6	-865.25	17.16	Аналитический метод	0.10	-
н1	-864.39	21.07	Аналитический метод	0.10	-
3. Сведения о характерных точках части (частей) границы объекта					
Обозначение характерных точек части границы	Координаты, м		Метод определения координат характерной точки	Средняя квадратическая погрешность положения характерной точки (Мт), м	Описание обозначения точки на местности (при наличии)
	X	Y			
1	2	3	4	5	6
-	-	-	-	-	-

Раздел 3							
Сведения о местоположении измененных (уточненных) границ объекта							
1. Система координат -							
2. Сведения о характерных точках границ объекта							
Обозначение характерных точек границ	Существующие координаты, м		Измененные (уточненные) координаты, м		Метод определения координат характерной точки	Средняя квадратическая погрешность положения характерной точки (Мт), м	Описание обозначения точки на местности (при наличии)
	X	Y	X	Y			
1	2	3	4	5	6	7	8
-	-	-	-	-	-	-	
3. Сведения о характерных точках части (частей) границы объекта							
Обозначение характерных точек части границы	Существующие координаты, м		Измененные (уточненные) координаты, м		Метод определения координат характерной точки	Средняя квадратическая погрешность положения характерной точки (Мт), м	Описание обозначения точки на местности (при наличии)
	X	Y	X	Y			
1	2	3	4	5	6	7	8
-	-	-	-	-	-	-	

Текстовое описание местоположения границ населенных пунктов, территориальных зон, особо охраняемых природных территорий, зон с особыми условиями использования территорий		
Прохождение границы		Описание прохождения границы
от точки	до точки	
1	2	3
н1	н2	Граница проходит по территории общего пользования и по территории земельного участка с К№37:28:030412:68
н2	н3	Граница проходит по территории земельного участка с К№37:28:030412:68
н3	н4	Граница проходит по территории земельного участка с К№37:28:030412:68
н4	н5	Граница проходит по территории земельного участка с К№37:28:030412:68
н5	н6	Граница проходит по территории общего пользования и по территории земельного участка с К№37:28:030412:68
н6	н1	Граница проходит по территории общего пользования

Раздел 4	
План границ объекта	
Масштаб 1:400	
Условные обозначения	
- Граница образующей охранной зоны - Характерная точка границы, сведения о которой позволяют однозначно определить ее положение на местности - Обозначение новой характерной точки - Граница установленной охранной зоны - Граница кадастрового квартала - Граница земельного участка - Номер кадастрового квартала - Кадастровый номер земельного участка -зарегистрированный окс	
Подпись _____ Дата " 08 " сентября 2021 г.	
Место для отнесения (при наличии) лица, составившего описание местоположения границ объекта	

ДЕПАРТАМЕНТ УПРАВЛЕНИЯ ИМУЩЕСТВОМ ИВАНОВСКОЙ ОБЛАСТИ

РАСПОРЯЖЕНИЕ

от 14.10.2021

г. Иваново

№ 255

Об установлении зоны с особыми условиями использования территории

В соответствии с Гражданским кодексом Российской Федерации, Земельным кодексом Российской Федерации, Федеральным законом от 24.07.2007 № 218-ФЗ «О государственной регистрации недвижимости», Федеральным законом от 24.07.2007 № 221-ФЗ «О кадастровой деятельности», Федеральным законом от 31.03.1999 № 69-ФЗ «О газоснабжении в Российской Федерации», Правилами охраны газораспределительных сетей, утвержденными постановлением Правительства Российской Федерации от 20.11.2000 № 878, Постановлением Правительства Российской Федерации от 31.12.2015 № 1532 «Об утверждении Правил предоставления документов, направляемых или предоставляемых в соответствии с частями 1, 3 - 13, 15, 15(1), 15.2 статьи 32 Федерального закона «О государственной регистрации недвижимости» в федеральный орган исполнительной власти (его территориальные органы), уполномоченный Правительством Российской Федерации на осуществление государственного кадастрового учета, государственной регистрации прав, ведение Единого государственного реестра недвижимости и предоставление сведений, содержащихся в Едином государственном реестре недвижимости», Положением о Департаменте управления имуществом Ивановской области, утвержденным постановлением Правительства Ивановской области от 08.02.2013 № 31-п, с учетом обращения областного государственного казенного общеобразовательного учреждения «Вичутская коррекционная школа» от 29.09.2021 № 103, зарегистрированного в Департаменте управления имуществом Ивановской области (далее – Департамент) 30.09.2021 № ДУИ-2735-21:

1. Установить зону с особыми условиями использования территории (охранную зону газораспределительной сети) в отношении объекта: «Газопровод среднего давления», назначение: «нежилое», протяженность 279 м., кадастровый номер 37:23:060317:84; местоположение: Ивановская область, г. Вичуга, ул. 1-я Ломоносова, д. 28 (далее – Объект).
2. Границы зоны с особыми условиями использования территории устанавливаются на основании описания местоположения границ зоны с особыми условиями использования территории Объекта, выполненного кадастровым инженером Моисеевой З.В. 29.09.2021 (прилагается).
3. На земельные участки в границах зоны с особыми условиями использования территории наложить ограничения (обременения), предусмотренные пунктами 14, 15, 16 Правил охраны газораспределительных сетей, утвержденных постановлением Правительства Российской Федерации от 20.11.2000 № 878.
4. Зона с особыми условиями использования территории устанавливается на период эксплуатации Объекта.
5. Кадастровому инженеру Моисеевой З.В. в срок не более трёх рабочих дней с даты подписания настоящего распоряжения представить в Департамент описание местоположения границ зоны с особыми условиями использования территории в форме электронного документа, заверенного усиленной квалифицированной электронной подписью кадастрового инженера, оформленного в соответствии с требованиями законодательства Российской Федерации.
6. Отделу земельной политики не позднее пяти рабочих дней с даты подписания настоящего распоряжения направить настоящее распоряжение:
 - в Администрацию городского округа Вичуга Ивановской области;
 - в БУ «Ивановские газеты» для официального опубликования в информационном издании «Ивановская газета».
7. Настоящее распоряжение вступает в силу с даты официального опубликования.

Начальник Департамента

С.Ю. Рошин


ОПИСАНИЕ МЕСТОПОЛОЖЕНИЯ ГРАНИЦ

Охранная зона сооружения - Газопровод среднего давления,
назначение: нежилое, протяженность 279 м.,
Ивановская область, г. Вичуга, ул. 1-я Ломоносова, д. 28,
кадастровый номер 37:23:060317:84

(наименование объекта, местоположение границ которого описано (далее - объект))

Сведения об объекте		
№ п/п	Характеристики объекта	Описание характеристик
1	2	3
1	Местоположение объекта	Ивановская область, г. Вичуга, ул. 1-я Ломоносова, д. 28
2	Площадь объекта +/- величина погрешности определения площади (Р+/- Дельта Р)	1109 кв.м ± 18 кв.м
3	Иные характеристики объекта	Ограничения использования объектов недвижимости предусмотрены Постановлением Правительства РФ от 20 ноября 2000 г. N 878 "Об утверждении Правил охраны газораспределительных сетей". На земельные участки, входящие в охранные зоны газораспределительных сетей, в целях предупреждения их повреждения или нарушения условий их нормальной эксплуатации налагаются ограничения (обременения), которыми запрещается лицам, указанным в пункте 2 Постановления от 20.11.2000г. №878: а) строить объекты жилищно-гражданского и производственного назначения; б) сносить и реконструировать мосты, коллекторы, автомобильные и железные дороги с расположенными на них газораспределительными сетями без предварительного выноса этих газопроводов по согласованию с эксплуатационными организациями; в) разрушать берегоукрепительные сооружения, водопропускные устройства, земляные и иные сооружения, предохраняющие газораспределительные сети от разрушений; г) перемещать, повреждать, засыпать и уничтожать опознавательные знаки, контрольно-измерительные пункты и другие устройства газораспределительных сетей; д) устраивать свалки и склады, разливать растворы кислот, солей, щелочей и других химически активных веществ; е) огораживать и перегораживать охранные зоны, препятствовать доступу персонала эксплуатационных организаций к газораспределительным сетям, проведению обслуживания и устранению повреждений газораспределительных сетей; ж) разводить огонь и размещать источники огня; з) рыть погребя, копать и обрабатывать почву сельскохозяйственными и мелiorативными орудиями и механизмами на глубину более 0,3 метра; подземных колодцев, включать или отключать электроснабжение средств связи, освещения и систем телемеханики; к) набрасывать, приставлять и привязывать к опорам и надземным газопроводам, ограждениям и зданиям газораспределительных сетей посторонние предметы, лестницы, влезать на них; л) самостоятельно подключаться к газораспределительным сетям., Ограничения использования объектов недвижимости предусмотрены Постановлением Правительства РФ от 20 ноября 2000 г. N 878 "Об утверждении Правил охраны газораспределительных сетей". На земельные участки, входящие в охранные зоны газораспределительных сетей, в целях предупреждения их повреждения или нарушения условий их нормальной эксплуатации налагаются ограничения (обременения), которыми запрещается лицам, указанным в пункте 2 Постановления от 20.11.2000г. №878: а) строить объекты жилищно-гражданского и производственного назначения; б) сносить и реконструировать мосты, коллекторы, автомобильные и железные дороги с расположенными на них газораспределительными сетями без предварительного выноса этих газопроводов по согласованию с эксплуатационными организациями; в) разрушать берегоукрепительные сооружения, водопропускные устройства, земляные и иные сооружения, предохраняющие газораспределительные сети от разрушений; г) перемещать, повреждать, засыпать и уничтожать опознавательные знаки, контрольно-измерительные пункты и другие устройства газораспределительных сетей; д) устраивать свалки и склады, разливать растворы кислот, солей, щелочей и других химически активных веществ; е) огораживать и перегораживать охранные зоны, препятствовать доступу персонала эксплуатационных организаций к газораспределительным сетям, проведению обслуживания и устранению повреждений газораспределительных сетей; ж) разводить огонь и размещать источники огня; з) рыть погребя, копать и обрабатывать почву сельскохозяйственными и мелiorативными орудиями и механизмами на глубину более 0,3 метра; подземных колодцев, включать или отключать электроснабжение средств связи, освещения и систем телемеханики; к) набрасывать, приставлять и привязывать к опорам и надземным газопроводам, ограждениям и зданиям газораспределительных сетей посторонние предметы, лестницы, влезать на них; л) самостоятельно подключаться к газораспределительным сетям.

Сведения о местоположении границ объекта					
1. Система координат <u>местная</u>					
2. Сведения о характерных точках границ объекта					
Обозначение характерных точек границ	Координаты, м		Метод определения координат характерной точки	Средняя квадратическая погрешность положения характерной точки (М _п), м	Описание обозначения точки на местности (при наличии)
	X	Y			
1	2	3	4	5	6
n1	18945.90	16915.40	Аналитический метод	0.10	–
n2	18950.57	16986.29	Аналитический метод	0.10	–
n3	18954.12	17099.98	Аналитический метод	0.10	–
n4	18961.80	17191.62	Аналитический метод	0.10	–
n5	18957.81	17191.95	Аналитический метод	0.10	–
n6	18950.13	17100.26	Аналитический метод	0.10	–
n7	18946.57	16986.49	Аналитический метод	0.10	–
n8	18941.88	16915.67	Аналитический метод	0.10	–
n1	18945.90	16915.40	Аналитический метод	0.10	–
3. Сведения о характерных точках части (частей) границы объекта					
Обозначение характерных точек части границы	Координаты, м		Метод определения координат характерной точки	Средняя квадратическая погрешность положения характерной точки (М _п), м	Описание обозначения точки на местности (при наличии)
	X	Y			
1	2	3	4	5	6
–	–	–	–	–	–

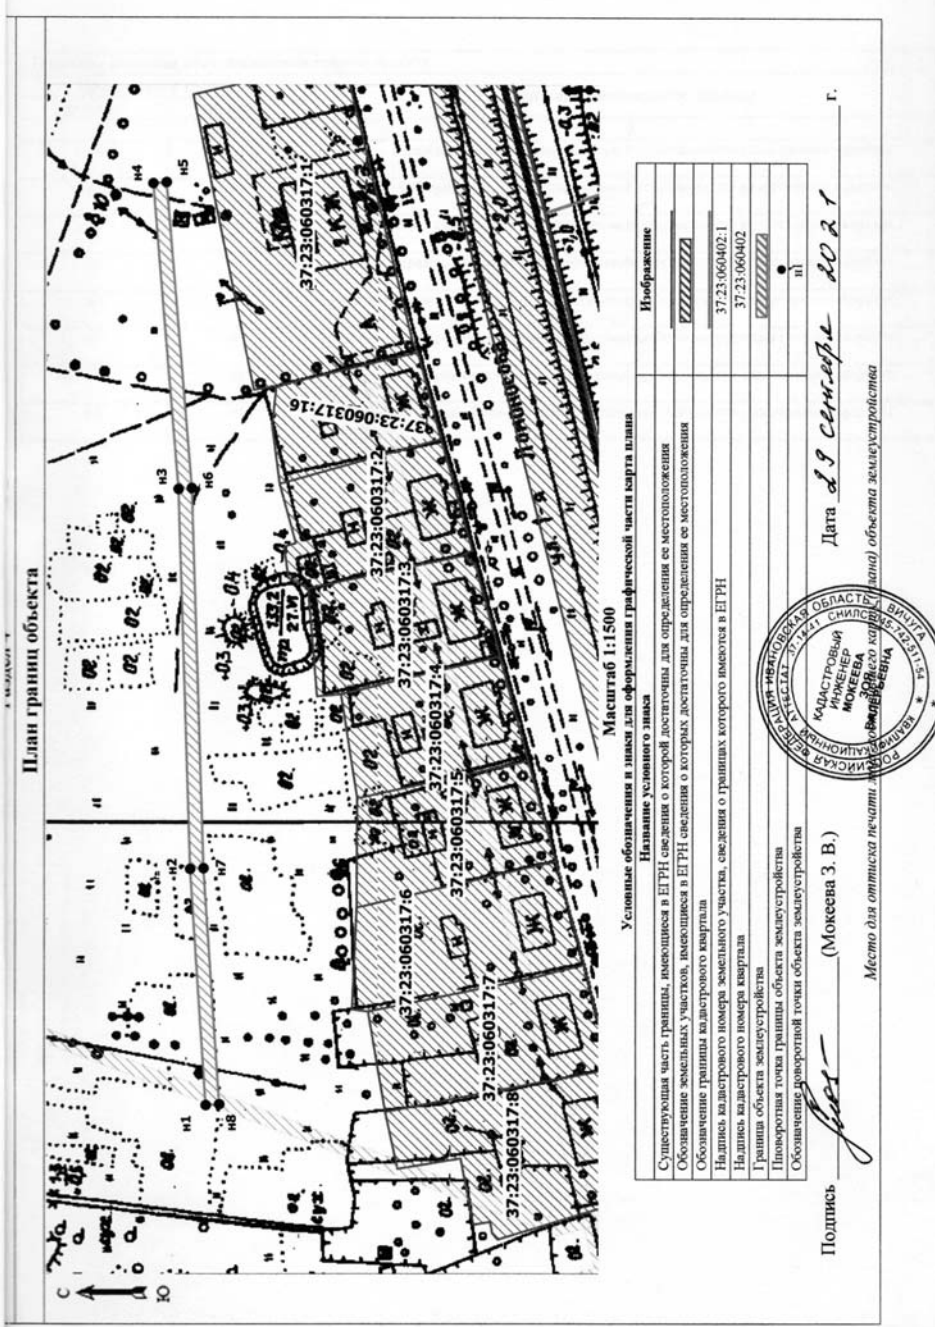

Текстовое описание местоположения границ объекта		
Прохождение границы		Описание прохождения границы
от точки	до точки	
1	2	3
n1	n2	По землям неразграниченной государственной собственности кадастрового квартала 37:23:060317
n2	n3	По землям неразграниченной государственной собственности кадастрового квартала 37:23:060317
n3	n4	По землям неразграниченной государственной собственности кадастрового квартала 37:23:060317
n4	n5	По землям неразграниченной государственной собственности кадастрового квартала 37:23:060317
n5	n6	По землям неразграниченной государственной собственности кадастрового квартала 37:23:060317
n6	n7	По землям неразграниченной государственной собственности кадастрового квартала 37:23:060317
n7	n8	По землям неразграниченной государственной собственности кадастрового квартала 37:23:060317
n8	n1	По землям неразграниченной государственной собственности кадастрового квартала 37:23:060317

(Продолжение на стр. С9)

(Продолжение. Начало на стр. С8)

А К Т
приемки законченного строительством объекта расширения
систем газораспределения и газопотребления

Корректировка проекта теплоснабжения областного государственного
образовательного учреждения Вичугской школы VIII вида
(наименование и адрес объекта)

по адресу: Ивановская обл., г. Вичуга, ул. Ломоносова, д. 28 (блочно-модульная котельная).

г. Иваново «21» 07 2009 г.

Приемочная комиссия в составе:
Председатель комиссии – представитель заказчика начальник ПТО ОГУ «Агентство
капитального строительства Ивановской области» Н.В. Иванова,
(должность, фамилия, имя, отчество)

Членов комиссии – представителей:
проектной организации: ГИП ООО «ГлавСтройПроект» П.В. Иванов,
(должность, фамилия, имя, отчество)

эксплуатационной организации главный инженер филиала ОАО «Ивановооблгаз»-
«Вичугагазрайгаз» Н.Д. Самсонов,
(должность, фамилия, имя, отчество)

Верхне-Волжского Управления Федеральной службы
по экологическому, технологическому и атомному надзору начальник отдела
по надзору за опасными производственными объектами В.Г. Ерёмин,
(должность, фамилия, имя, отчество)

УСТАНОВИЛА:

1. Генеральным подрядчиком ОАО «Энергострой»
(наименование организации)

Предъявлен к приемке законченный строительством
газопровод подземный среднего давления III категории Р до 0,3 МПа;
кран «БАЛТОМАКС» Ду50 – 2 шт.; ИФС-50 – 1 шт.; труба стальная Ø57×3,5 L=11,33 м;
труба полиэтиленовая «ПЭ80 ГАЗ SDR11» Ø63×5,8 L=267,8 м.
(наименование работ)

На законченном строительством объекте блочно-модульная котельная
Вичугской школы VIII вида
(наименование объекта)

субподрядными организациями ООО «РИД»
(наименование организации)

выполнены следующие работы: монтаж стальной и полиэтиленового газопроводов,
установка 2-х отключающих устройств и изолирующего фланцевого соединения.
(виды работ)

2. Проект № 02/07-ГСН, разработан ООО «ГлавСтройПроект»
(наименование организации)

3. Строительство системы газоснабжения осуществлялось в сроки:
начало работ 07.2009 г., окончание работ 07.2009 г.
(месяц, год) (месяц, год)

4. Документация на законченный строительством объект предъявлена в объеме,
предусмотренном СНиП 42-01-2002 или ТСН по приемке.

Приемочная комиссия рассмотрела предоставленную документацию, произвела
внешний осмотр системы газоснабжения, определила соответствие выполненным
строительно-монтажным работ проекту, провела, при необходимости, дополнительные
испытания (кроме зафиксированных в исполнительной документации)

НЕ ПРОВОДИЛИСЬ

РЕШЕНИЕ ПРИЕМОЧНОЙ КОМИССИИ:

1. Строительно-монтажные работы выполнены в полном объеме в соответствии с
проектом, требованиями СНиП 42-01-2002.
2. Предъявленный к приемке объект считать принятым заказчиком вместе с
прилагаемой исполнительной документацией с « » 2009 г.

ОБЪЕКТ ПРИНЯТ:

Председатель комиссии

Представитель проектной организации

Представитель эксплуатационной
организации

Представитель Федеральной службы
по экологическому, технологическому
и атомному надзору

ОБЪЕКТ СДАН:

Представитель генерального подрядчика

Зам. Ген. директора ОАО «Энергострой»

АКТ
ПРИЕМКИ ОБЪЕКТА
КАПИТАЛЬНОГО СТРОИТЕЛЬСТВА
(РЕКОНСТРУКЦИИ, КАПИТАЛЬНОГО РЕМОНТА)

от « 24 » декабря 2009 г.,

по адресу Ивановская обл., г. Вичуга, ул. 1-я Ломоносова, 28

Застройщик или Заказчик в лице Кузьмичева А.С., Начальника Департамента образования
(Ф.И.О., должность, Наименование организации)

Ивановской области

И исполнитель работ (генеральный подрядчик, подрядчик) в лице Шевченко С.В., Генераль-
ного директора ОАО «Энергострой»
(Ф.И.О., должность, наименование организации)

Руководствуясь ст. 55 Градостроительного Кодекса РФ,
составили настоящий акт о нижеследующем.

1. Исполнителем работ ОАО «Энергострой»
(наименование организации)

предъявлен застройщику или заказчику к приемке «Теплоснабжение областного государственного
образовательного учреждения Вичугской школы VIII вида»
(наименование объекта и вид строительства)

по адресу: Ивановская обл., г. Вичуга, ул. 1-я Ломоносова, 28

2. Строительство осуществлено на основании разрешения на строительство

Отдел архитектуры и градостроительства администрации г. Вичуга
(наименование органа, выдавшего разрешение)

от « 21 » октября 2009г. № РУ 37301000-84

3. Строительство осуществлено генеральным подрядчиком (подрядчиком) ОАО «Энергострой»
(наименование организации)

выполнившим «Теплоснабжение областного государственного образовательного учреждения Вичугской шко-
лы VIII вида»
(виды выполнявшихся работ)

и субподрядными организациями ООО «Опора-МК», электроснабжение; ООО «РИД», монтаж наружного
газопровода
(наименование организации и видов выполнявшихся работ)

4. Проектно-сметная документация на строительство разработана генеральным проектиров-
щиком ООО «ГлавСтройПроект»
(наименование организации)

выполнившим части ГП, ТС, АС, НВК, ЭС, ГСН, Сметы, ООС, ИТМ ГО и ЧС
(наименование частей или разделов документации)

и субподрядными организациями
(наименование организаций, выполненные части или разделы документации)

5. Строительство осуществлялось по проекту (типовому, индивидуальному, повторно
применяемому) РП №02/07
(серия, шифр проекта)

6. Заключение государственной экспертизы проекта ОГУ «Ижевскэкспертиза»
(наименование органа,

от « 04 » июня 2008 г. № 37-1-5-0163-08

7. Проектно-сметная документация утверждена Департамент образования И.О.О.
(наименование органа, утвердившего документацию, утвердившего)

от « 18 » июля 2008 г. № 502

8. Строительно-монтажные работы осуществлены в срок:

начало работ сентябрь 2008г. окончание работ декабрь 2009г.
(месяц, год) (месяц, год)

9. Предъявленный к приемке объект имеет следующие основные показатели:

Наименование показателей	Единица измерения	По проекту	Фактически
A	B	1	2
I. Общие показатели вводимого в эксплуатацию объекта			
Общий строительный объем всего	м ³		
в том числе надземной части	м ³		
Общая площадь	м ²		
Площадь встроенных и пристроенных помещений	м ²		
Количество зданий	штук		
II. Нежилые объекты, объекты непроизводственного назначения (школы, больницы, детские сады, объекты культуры, спорта и т.д.)			
Количество мест			
Количество посещений			
Вместимость			
(иные показатели)			
(иные показатели)			
Объекты производственного назначения			
Мощность КТБМ (1 шт.)	МВт	0,24	0,24
Производительность			
Протяженность - газопровод	м	279,13	279,13
- теплоточность	м	66,4	66,4
- канализация	м	21,0	21,0
Материалы фундаментов			
Материалы стен			
Материалы перекрытий			
Материалы кровли			

(Продолжение на стр. С10)

(Продолжение. Начало на стр. С8-С9)

III. Объекты жилищного строительства			
Общая площадь жилых помещений (за исключением балконов, лоджий, веранд и террас)	кв. м		
Количество этажей	штук		
Количество секций	секций		
Количество квартир - всего	штук/кв. м		
в том числе:			
1-комнатные	штук/кв. м		
2-комнатные	штук/кв. м		
3-комнатные	штук/кв. м		
4-комнатные	штук/кв. м		
более чем 4-комнатные	штук/кв. м		
Общая площадь жилых помещений (с учетом балконов, лоджий, веранд и террас)	кв. м		
Материалы фундаментов			
Материалы стен			
Материалы перекрытий			
Материалы кровли			
IV. Стоимость строительства			
Стоимость строительства объекта - всего	тыс. рублей	5900,932	5900,932
в том числе	тыс. рублей	1682,772	1682,772
строительно-монтажных работ			

РЕШЕНИЕ :

Строительство, реконструкция, капитальный ремонт «Теплоснабжение областного государственного образовательного учреждения Вичутской школы VIII вида», Ивановская обл., с. Вичуга, ул. 1-я Ломоносова, 28

выполненное в полном объеме в соответствии с разрешением на строительство, проектной документацией и действующими нормативными техническими документами считать принятым от генподрядчика (подрядчика) для получения разрешения на ввод объекта в эксплуатацию.

Сдал Шевченко С.В.
(Ф.И.О., подпись)
М.П. 
исполнителя работ (генподрядчика (подрядчика))

Принял Кузьмичев А.С.
(Ф.И.О., подпись)
М.П. 
застройщика или заказчика

- * Присмка объекта назначается руководителем Застройщика или заказчика
** Все подписи заверяются печатями организаций.

УПРАВЛЕНИЕ ФЕДЕРАЛЬНОЙ СЛУЖБЫ ГОСУДАРСТВЕННОЙ РЕГИСТРАЦИИ, КАДАСТРА И КАРТОГРАФИИ ПО ИВАНОВСКОЙ ОБЛАСТИ

(полное наименование органа регистрации прав) Раздел 1
Выписка из Единого государственного реестра недвижимости об основных характеристиках и зарегистрированных правах на объект недвижимости
Сведения об основных характеристиках объекта недвижимости


В Единый государственный реестр недвижимости внесены следующие сведения:

Сооружение			
(наименование объекта недвижимости)			
Лист №	Раздела 1	Всего листов раздела 1:	Всего разделов:
05.07.2017			
Кадастровый номер:	37:23:060317:84		
Номер кадастрового квартала:	37:23:060317		
Дата присвоения кадастрового номера:	31.10.2013		
Ранее присвоенный государственный учетный номер:	Условный номер: 37-37-13/300/2012-117		
Адрес:	Ивановская область, г.Вичуга, ул.1-я Ломоносова, д.28		
Основная характеристика (для сооружения):	протяженность	279	м
	(тип)	(значение)	(единица измерения)
Назначение:	нежилое		
Наименование:	Газопровод среднего давления		
Количество этажей, в том числе подземных этажей:	данные отсутствуют		
Год ввода в эксплуатацию по завершении строительства:	данные отсутствуют		
Год завершения строительства:	данные отсутствуют		
Кадастровая стоимость, руб.:	данные отсутствуют		
Кадастровые номера иных объектов недвижимости, в пределах которых расположен объект недвижимости:	данные отсутствуют		
Кадастровые номера помещений, машино-мест, расположенных в здании или сооружении:	данные отсутствуют		
Вид разрешенного использования:	данные отсутствуют		
Статус записи об объекте недвижимости:	Сведения об объекте недвижимости имеют статус "актуальные, ранее учтенные"		
Особые отметки:	протяженность 279 м Сведения необходимые для заполнения раздела 4 отсутствуют.		
Получатель выписки:	Областное государственное казенное общеобразовательное учреждение "Вичутская коррекционная школа"		

НАЧАЛЬНИК ОТДЕЛА _____ (полное наименование должности)
М.П.  Фонарева О.И. (подпись)
(инициалы, фамилия)

Выписка из Единого государственного реестра недвижимости об основных характеристиках и зарегистрированных правах на объект недвижимости
Сведения о зарегистрированных правах

Сооружение				
(наименование недвижимости)				
Лист № _____	Раздела 2 _____	Всего листов раздела 2: _____	Всего разделов: _____	
05.07.2017				
Кадастровый номер:		37:23:060317:84		
1. Правообладатель (правообладатели):	1.1.	Областное государственное казенное общеобразовательное учреждение "Вичутская коррекционная школа", ИНН: 3701005570, ОГРН: 1023700509250		
2. Вид, номер и дата государственной регистрации права:	2.1.	Оперативное управление, № 37-37-13/300/2012-118 от 25.12.2012		
3. Документы-основания:	3.1.	Разрешение на ввод объекта в эксплуатацию от 19.02.2010 серия: RU №37301000-44, выдавший орган: отдел архитектуры и градостроительства администрации г.Вичуга Ивановской области		
4. Ограничение прав и обременение объекта недвижимости:	не зарегистрировано			
5. Сведения о наличии решения об изъятии объекта недвижимости для государственных и муниципальных нужд:	данные отсутствуют			
6. Сведения об осуществлении государственной регистрации прав без необходимого в силу закона согласия третьего лица, органа:	данные отсутствуют			
НАЧАЛЬНИК ОТДЕЛА _____				
(полное наименование должности)				
		Фонарева О.И.		
		(инициалы, фамилия)		

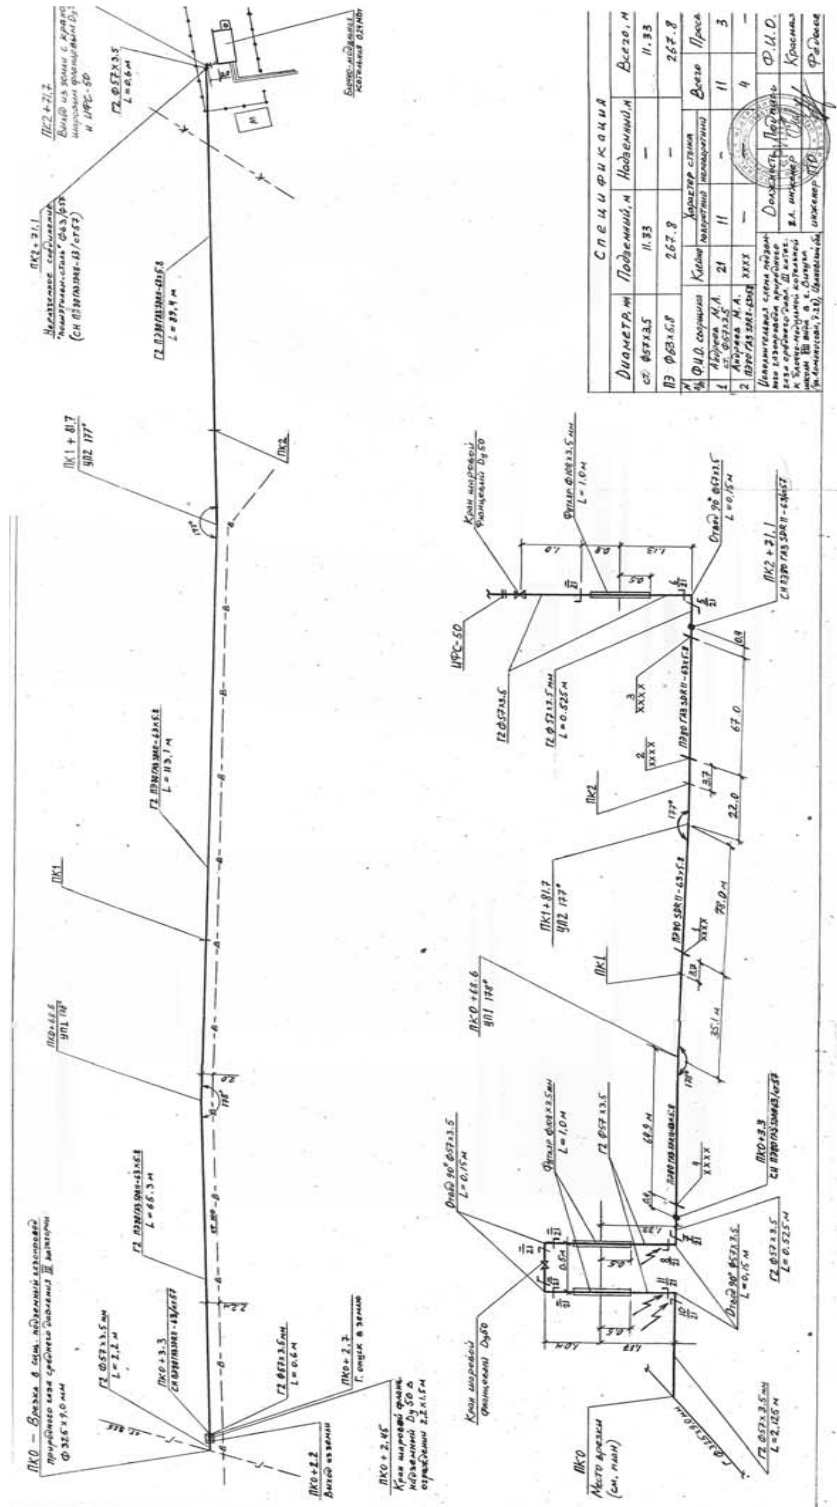

ДЕПАРТАМЕНТ ОБРАЗОВАНИЯ ИВАНОВСКОЙ ОБЛАСТИ

Форма по ОКУД
по ОКПО

Код
0301001

ПРИКАЗ
о назначении

Номер документа	Дата составления
104-А	09.04.13
с	Дата
по	10.04.2013

1. Назначить

на _____ (фамилия, имя, отчество)
должность _____ (наименование должности)
областного государственного казенного специального (коррекционного) образовательного учреждения для обучающихся с ограниченными возможностями здоровья «Вичутская специальная (коррекционная) общеобразовательная школа VIII вида»
(наименование структурного подразделения Департамента образования Ивановской области (наименование подведомственного образовательного учреждения))
по результатам конкурса на замещение вакантной должности руководителя областного государственного образовательного учреждения, подведомственного Департаменту образования Ивановской области
на срок 1 год
(условия приема на работу, характер работы)

с должностным окладом

20572,89

руб.

Основание: заявление Переведенцевой Н.Н. от 09.04.2013.

2. Хохловой О.Г. сдать, а Переведенцевой Н.Н. принять гербовую печать и дела согласно номенклатуре дел областного государственного казенного специального (коррекционного) образовательного учреждения для обучающихся с ограниченными возможностями здоровья «Вичутская специальная (коррекционная) общеобразовательная школа VIII вида».

Начальник Департамента
(должность)


(подпись)

Н.И. Буракова
расшифровка подписи

С приказом работник ознакомлен(а)

Переведенцевой Н.Н. 10.04.2013 г.

(Продолжение на стр. С11)

(Продолжение. Начало на стр. С8-С10)



КонсультантПлюс

Постановление Правительства РФ от 20.11.2000 N 878 (ред. от 17.05.2016)

"Об утверждении Правил охраны газораспределительных сетей"

Документ предоставлен КонсультантПлюс

www.consultant.ru

Дата сохранения: 28.09.2021

ПРАВИТЕЛЬСТВО РОССИЙСКОЙ ФЕДЕРАЦИИ

ПОСТАНОВЛЕНИЕ
от 20 ноября 2000 г. N 878

ОБ УТВЕРЖДЕНИИ ПРАВИЛ
ОХРАНЫ ГАЗОРАСПРЕДЕЛИТЕЛЬНЫХ СЕТЕЙ

Список изменяющих документов
(в ред. Постановлений Правительства РФ от 22.12.2011 N 1101,
от 17.05.2016 N 444)

В соответствии с Федеральным законом "О газоснабжении в Российской Федерации" Правительство Российской Федерации постановляет:

Утвердить прилагаемые Правила охраны газораспределительных сетей.

Председатель Правительства
Российской Федерации
М.КАСЬЯНОВ

Утверждены
Постановлением Правительства
Российской Федерации
от 20 ноября 2000 г. N 878

ПРАВИЛА
ОХРАНЫ ГАЗОРАСПРЕДЕЛИТЕЛЬНЫХ СЕТЕЙ

Список изменяющих документов
(в ред. Постановлений Правительства РФ от 22.12.2011 N 1101,
от 17.05.2016 N 444)

1. Настоящие Правила, разработанные на основании Федерального закона "О газоснабжении в Российской Федерации", устанавливают порядок определения границ охранных зон газораспределительных сетей, условия использования земельных участков, расположенных в их пределах, и ограничения хозяйственной деятельности, которая может привести к повреждению газораспределительных сетей, определяют права и обязанности эксплуатационных организаций в области обеспечения сохранности газораспределительных сетей при их эксплуатации, обслуживании, ремонте, а также предотвращения аварий на газораспределительных сетях и ликвидации их последствий.

2. Настоящие Правила действуют на всей территории Российской Федерации и являются обязательными для юридических и физических лиц, являющихся собственниками, владельцами или пользователями земельных участков, расположенных в пределах охранных зон газораспределительных сетей, либо проектирующих объекты жилищно-гражданского и производственного назначения, объекты инженерной, транспортной и социальной инфраструктуры, либо осуществляющих в границах указанных земельных участков любую хозяйственную деятельность.

3. В настоящих Правилах используются следующие понятия:

а) "распределительные газопроводы" - газопроводы, обеспечивающие подачу газа от газораспределительных станций магистральных газопроводов или других источников газоснабжения до газопроводов-вводов или организаций - потребителей газа;

б) "межпоселковый газопровод" - распределительный газопровод, проложенный между поселениями;

в) "газопровод-ввод" - газопровод от места присоединения к распределительному газопроводу до отключающего устройства или наружной конструкции здания либо сооружения потребителя газа;

г) "трасса газопровода" - положение оси газопровода на местности, определяемое двумя проекциями: горизонтальной (планом) и вертикальной (продольным профилем);

д) "газорегуляторный пункт" - технологическое оборудование, размещаемое в специальных зданиях, шкафах или блоках, предназначенное для снижения давления газа и поддержания его на заданном уровне в газораспределительных сетях;

е) "охранная зона газораспределительной сети" - территория с особыми условиями использования, устанавливаемая вдоль трасс газопроводов и вокруг других объектов газораспределительной сети в целях обеспечения нормальных условий ее эксплуатации и исключения возможности ее повреждения;

ж) "нормативные расстояния" - минимально допустимые расстояния от газораспределительной сети до зданий и сооружений, не относящихся к этой сети, устанавливаемые при проектировании и строительстве этой сети, зданий и сооружений в целях обеспечения их безопасности, а также находящихся в них людей в случае возникновения аварийной ситуации на газораспределительной сети;

з) "организация - собственник газораспределительной сети" - организация, которая получила газораспределительную сеть в собственность в процессе приватизации либо создала или приобрела газораспределительную сеть на других предусмотренных законодательством Российской Федерации основаниях;

и) "эксплуатационная организация газораспределительной сети" - специализированная организация, осуществляющая эксплуатацию газораспределительной сети и оказывающая услуги, связанные с подачей газа потребителям. Эксплуатационной организацией может быть организация - собственник этой сети либо организация, заключившая с организацией - собственником сети договор на ее эксплуатацию.

4. В состав газораспределительных сетей входят:

а) наружные подземные, наземные и надземные распределительные газопроводы, межпоселковые газопроводы, газопроводы-вводы с установленной на них запорной арматурой;

б) внеплощадочные газопроводы промышленных предприятий;

в) переходы газопроводов через естественные и искусственные препятствия, в том числе через реки, железные и автомобильные дороги;

г) отдельно стоящие газорегуляторные пункты, расположенные на территории и за территорией населенных пунктов, промышленных и иных предприятий, а также газорегуляторные пункты, размещенные в зданиях, шкафах или блоках;

д) устройства электрохимической защиты стальных газопроводов от коррозии и средства телемеханизации газораспределительных сетей, объекты их электропривода и энергоснабжения.

5. В соответствии с законодательством Российской Федерации газораспределительные сети относятся к категории опасных производственных объектов, что обусловлено взрыво- и пожароопасными свойствами транспортируемого по ним газа. Основы безопасной эксплуатации газораспределительных сетей определены Федеральным законом "О промышленной безопасности опасных производственных объектов".

6. Любые работы в охранных зонах газораспределительных сетей производятся при строгом выполнении требований по сохранности вскрываемых сетей и других инженерных коммуникаций, а также по осуществлению безопасного проезда специального автотранспорта и прохода пешеходов.

7. Для газораспределительных сетей устанавливаются следующие охранные зоны:

а) вдоль трасс наружных газопроводов - в виде территории, ограниченной условными линиями, проходящими на расстоянии 2 метров с каждой стороны газопровода;

б) вдоль трасс подземных газопроводов из полиэтиленовых труб при использовании медного провода для обозначения трассы газопровода - в виде территории, ограниченной условными линиями, проходящими на расстоянии 3 метров от газопровода со стороны провода и 2 метров - с противоположной стороны;

в) вдоль трасс наружных газопроводов на вечномёрзлых грунтах независимо от материала труб - в виде территории, ограниченной условными линиями, проходящими на расстоянии 10 метров с каждой стороны газопровода;

г) вокруг отдельно стоящих газорегуляторных пунктов - в виде территории, ограниченной замкнутой линией, проведенной на расстоянии 10 метров от границ этих объектов. Для газорегуляторных пунктов, пристроенных к зданиям, охранный зона не регламентируется;

д) вдоль подводных переходов газопроводов через судоходные и сплавные реки, озера, водохранилища, каналы - в виде участка водного пространства от водной поверхности до дна, заключенного между параллельными плоскостями, отстоящими на 100 м с каждой стороны газопровода;

е) вдоль трасс межпоселковых газопроводов, проходящих по лесам и древесно-кустарниковой растительности, - в виде просек шириной 6 метров, по 3 метра с каждой стороны газопровода. Для надземных участков газопроводов расстояние от деревьев до трубопровода должно быть не менее высоты деревьев в течение всего срока эксплуатации газопровода.

8. Отсчет расстояний при определении охранных зон газопроводов производится от оси газопровода - для однопроволочных газопроводов и от осей крайних ниток газопроводов - для многопроволочных.

9. Нормативные расстояния устанавливаются с учетом значимости объектов, условий прокладки газопровода, давления газа и других факторов, но не менее строительных норм и правил, утвержденных специально уполномоченным федеральным органом исполнительной власти в области градостроительства и строительства.

10. Трассы подземных газопроводов обозначаются опознавательными знаками, нанесенными на постоянные ориентиры или железобетонные столбики высотой до 1,5 метров (вне городских и сельских поселений), которые устанавливаются в пределах прямой видимости не реже чем через 500 метров друг от друга, а также в местах пересечений газопроводов с железными и автомобильными дорогами, на поворотах и у каждого сооружения газопровода (колодцев, коверов, конденсатосборников, устройств электрохимической защиты и др.). На опознавательных знаках указывается расстояние от газопровода, глубина его заложения и телефон аварийно-диспетчерской службы.

11. Опознавательные знаки устанавливаются или наносятся строительными организациями на постоянные ориентиры в период сооружения газораспределительных сетей. В дальнейшем установка, ремонт или восстановление опознавательных знаков газопроводов производятся эксплуатационной организацией газораспределительной сети. Установка знаков оформляется совместным актом с собственниками, владельцами или пользователями земельных участков, по которым проходит трасса.

12. В местах пересечения газопроводов с судоходными и сплавными реками и каналами на обоих берегах на расстоянии 100 м от оси газопроводов устанавливаются навигационные знаки. Навигационные знаки устанавливаются эксплуатационной организацией газораспределительной сети по согласованию с бассейновыми управлениями водных путей и судоходства (управлениями каналов) и вносятся последними в лоцманские карты.

13. Исполнительная съемка газораспределительных сетей и границ их охранных зон выполняется в единой государственной или местной системах координат и оформляется в установленном порядке. Организации - собственники газораспределительных сетей или эксплуатационные организации обязаны включать материалы исполнительной съемки в состав сведений о границах охранных зон газораспределительных сетей, направляемых указанными организациями в органы исполнительной власти субъектов Российской Федерации с заявлением об утверждении границ охранных зон газораспределительных сетей.
(в ред. Постановления Правительства РФ от 17.05.2016 N 444)

14. На земельные участки, входящие в охранные зоны газораспределительных сетей, в целях предупреждения их повреждения или нарушения условий их нормальной эксплуатации налагаются ограничения (обременения), которыми запрещается лицам, указанным в пункте 2 настоящих Правил:

а) строить объекты жилищно-гражданского и производственного назначения;

б) сносить и реконструировать мосты, коллекторы, автомобильные и железные дороги с расположенными на них газораспределительными сетями без предварительного выноса этих газопроводов по согласованию с эксплуатационными организациями;

в) разрушать берегоукрепительные сооружения, водопропускные устройства, земляные и иные сооружения, предохраняющие газораспределительные сети от разрушений;

г) перемещать, повреждать, засыпать и уничтожать опознавательные знаки, контрольно-измерительные пункты и другие устройства газораспределительных сетей;

д) устраивать свалки и склады, разливать растворы кислот, солей, щелочей и других химически активных веществ;

е) огораживать и перегораживать охранные зоны, препятствовать доступу персонала эксплуатационных организаций к газораспределительным сетям, проведению обслуживания и устранению повреждений газораспределительных сетей;

ж) разводить огонь и размещать источники огня;

з) рыть погреба, копать и обрабатывать почву сельскохозяйственными и мелиоративными орудиями и механизмами на глубину более 0,3 метра;

(Окончание на стр. С12)

(Окончание. Начало на стр. С8-С11)

и) открывать калитки и двери газорегуляторных пунктов, станций катодной и дренажной защиты, люки подземных колодцев, включать или отключать электроснабжение средств связи, освещения и систем телемеханики;

к) набрасывать, приставлять и привязывать к опорам и надземным газопроводам, ограждениям и зданиям газораспределительных сетей посторонние предметы, лестницы, влезать на них;

л) самовольно подключаться к газораспределительным сетям.

15. Лесохозяйственные, сельскохозяйственные и другие работы, не подпадающие под ограничения, указанные в пункте 14 настоящих Правил, и не связанные с нарушением земельного горизонта и обработкой почвы на глубину более 0,3 метра, производятся собственниками, владельцами или пользователями земельных участков в охранной зоне газораспределительной сети при условии предварительного письменного уведомления эксплуатационной организации не менее чем за 3 рабочих дня до начала работ.

16. Хозяйственная деятельность в охранных зонах газораспределительных сетей, не предусмотренная пунктами 14 и 15 настоящих Правил, при которой производится нарушение поверхности земельного участка и обработка почвы на глубину более 0,3 метра, осуществляется на основании письменного разрешения эксплуатационной организации газораспределительных сетей.

17. Утверждение границ охранных зон газораспределительных сетей и наложение ограничений (обременений) на входящие в них земельные участки, указанных в пунктах 14, 15 и 16, производятся на основании заявления об утверждении границ охранных зон газораспределительных сетей и сведений о границах охранных зон газораспределительных сетей, которые должны содержать текстовое и графическое описание местоположения границ такой зоны, перечень координат характерных точек этих границ в системе координат, установленной для ведения государственного кадастра недвижимости, органами исполнительной власти субъектов Российской Федерации по согласованию с собственниками, владельцами или пользователями земельных участков - для проектируемых газораспределительных сетей и без согласования с указанными лицами - для существующих газораспределительных сетей.
(в ред. Постановления Правительства РФ от 17.05.2016 N 444)

18. Решение органа исполнительной власти субъекта Российской Федерации об утверждении границы охранных зон и наложении ограничений (обременений) на входящие в нее земельные участки является основанием для проведения кадастровых работ по формированию частей земельных участков, входящих в охранную зону, их государственному кадастровому учету с присвоением учетных кадастровых номеров в Едином государственном реестре земель и государственной регистрации обременений в Едином государственном реестре прав на недвижимое имущество и сделок с ним.

19 - 20. Утратили силу. - Постановление Правительства РФ от 17.05.2016 N 444.

21. Указанные в пунктах 14, 15 и 16 настоящих Правил ограничения (обременения) подлежат государственной регистрации в соответствии с законодательством Российской Федерации о государственной регистрации прав на недвижимое имущество и сделок с ним.

22. Разрешение на производство работ в охранной зоне газораспределительной сети должно содержать информацию о характере опасных производственных факторов, расположении трассы газопровода, условиях, в которых будут производиться работы, мерах предосторожности, наличии и содержании инструкций, которыми необходимо руководствоваться при выполнении конкретных видов работ. В разрешении также оговариваются этапы работ, выполняемых в присутствии и под наблюдением представителя эксплуатационной организации газораспределительной сети.

23. Лица, имеющие намерение производить работы в охранной зоне газораспределительной сети, обязаны не менее чем за 3 рабочих дня до начала работ пригласить представителя эксплуатационной организации газораспределительной сети на место производства работ. Эксплуатационная организация обязана обеспечить своевременную явку своего представителя к месту производства работ для указания трассы газопровода и осуществления контроля за соблюдением мер по обеспечению сохранности газораспределительной сети.

24. В случае повреждения газораспределительной сети или обнаружения утечки газа при выполнении работ в охранной зоне технические средства должны быть остановлены, двигатели заглушены, а персонал отведен от места проведения работ и расположен по возможности с наветренной стороны. О происшедшем немедленно извещаются аварийно-диспетчерская служба эксплуатационной организации газораспределительной сети, а также в установленном порядке орган исполнительной власти субъекта Российской Федерации и (или) орган местного самоуправления. До прибытия аварийной бригады руководитель работ обязан принять меры, предупреждающие доступ к месту повреждения сети или утечки газа посторонних лиц, транспортных средств, а также меры, исключающие появление источников открытого огня.
(в ред. Постановления Правительства РФ от 22.12.2011 N 1101)

Аварийно-диспетчерская служба эксплуатационной организации газораспределительной сети, получившая сообщение о повреждении газораспределительной сети, направляет в систему обеспечения вызова экстренных оперативных служб по единому номеру "112" указанную информацию, а также сведения о ходе и об окончании мероприятий по экстренному реагированию на принятое сообщение.
(абзац введен Постановлением Правительства РФ от 22.12.2011 N 1101)

При обнаружении на месте производства работ подземных коммуникаций и сооружений, не указанных в технической документации, работы должны быть немедленно остановлены и приняты меры по обеспечению сохранности обнаруженных подземных коммуникаций и сооружений, установлению их принадлежности и вызову представителя соответствующей эксплуатационной организации газораспределительной сети.

25. Эксплуатационные организации газораспределительных сетей при условии направления собственникам, владельцам или пользователям земельных участков, которые расположены в охранных зонах, предварительного письменного уведомления имеют право проводить следующие работы в охранных зонах:

а) техническое обслуживание, ремонт и диагностирование газораспределительных сетей;

б) устройство за счет организаций - собственников газораспределительных сетей дорог, подъездов и других сооружений, необходимых для эксплуатации сетей на условиях, согласованных с собственниками, владельцами или пользователями земельных участков;

в) рытье шурфов и котлованов, бурение скважин и другие земляные работы, осуществляемые с целью определения технического состояния газораспределительных сетей или их ремонта;

г) расчистка трасс (просек) газопроводов от древесно-кустарниковой растительности при наличии лесорубочного билета, оформленного в установленном порядке.

26. При прохождении охранных зон газораспределительных сетей по лесам и древесно-кустарниковой растительности эксплуатационные организации газораспределительных сетей обязаны за свой счет:

содержать охранные зоны (просеки) газораспределительных сетей в пожаробезопасном состоянии;

создавать минерализованные полосы по границам просек шириной не менее 1,4 метра;

устраивать через каждые 5 - 7 километров проезды для противопожарной техники. Проведение работ в таких охранных зонах и за их пределами должно производиться в порядке, установленном лесным законодательством Российской Федерации.

27. Уведомление о производстве работ отправляется эксплуатационной организацией газораспределительной сети по почте не менее чем за 5 рабочих дней до начала работ.

28. Для обеспечения доступа в охранную зону газораспределительной сети эксплуатационная организация при необходимости заключает в установленном порядке с собственниками, владельцами или пользователями смежных земельных участков договоры временного пользования земельными участками или договоры установления сервитута.

29. Работы по предотвращению аварий или ликвидации их последствий на газопроводах могут производиться эксплуатационной организацией газораспределительной сети в любое время года без согласования с собственниками, владельцами или пользователями земельных участков, но с уведомлением их о проводимых работах.

30. В случае обнаружения представителем эксплуатационной организации газораспределительной сети проведения работ в охранной зоне без надлежащего оформления разрешения на производство работ либо выполнения работ с нарушением настоящих Правил представитель эксплуатационной организации имеет право приостановить указанные работы и составить соответствующий акт.

31. При обнаружении обстоятельств, влияющих на безопасность работ, проводимых сторонними юридическими и физическими лицами в охранной зоне газораспределительной сети на основании разрешения эксплуатационной организации, последняя обязана обследовать газораспределительную сеть в месте проведения работ в целях определения ее технического состояния и обеспечения безопасности.

32. В случае необходимости проведения ремонтных работ для предотвращения разрушения газораспределительной сети или устранения утечек газа эксплуатационная организация имеет право временно, до окончания ремонтных или аварийно-восстановительных работ, запретить проведение в данном месте любых работ.

33. Информация об утечке газа, угрожающей зданиям и сооружениям, не относящимся к газораспределительной сети, должна быть передана эксплуатационной организацией собственникам, владельцам или пользователям этих объектов, а также органам исполнительной власти субъектов Российской Федерации или органам местного самоуправления.

34. Плановые работы по техническому обслуживанию и ремонту в охранной зоне газораспределительных сетей, требующие снятия дорожных покрытий и разрыхления грунта, должны быть согласованы в порядке, установленном органами исполнительной власти субъектов Российской Федерации. При утечке газа из газораспределительных сетей аварийно-восстановительные работы производятся без предварительного согласования, но с обязательным вызовом на место производства работ представителей организаций, перечень которых установлен органами исполнительной власти соответствующего субъекта Российской Федерации.

35. Организация, производящая аварийно-восстановительные работы, осуществляет объезд места аварии, устанавливает необходимые предупреждающие знаки для транспорта и пешеходов и восстанавливает дорожное покрытие.

36. В аварийных ситуациях эксплуатационной организации разрешается подъезд к газораспределительной сети по кратчайшему маршруту для доставки техники и материалов с последующим оформлением акта. При проведении указанных работ на газопроводах, проходящих через леса и древесно-кустарниковую растительность, разрешается вырубка деревьев с последующим оформлением в месячный срок лесорубочных билетов и очисткой мест рубки от порубочных остатков.

37. После выполнения работ по ремонту, обслуживанию или устранению последствий аварий газораспределительной сети на землях лесного фонда или сельскохозяйственного назначения эксплуатационная организация должна привести эти земли в исходное состояние (рекультивировать) и передать их по акту собственнику, владельцу, пользователю земельного участка или уполномоченному им лицу.

38. Убытки, нанесенные собственникам, владельцам или пользователям земельных участков в результате проведения работ, возмещаются в соответствии с законодательством Российской Федерации.

39. В случае расположения в охранных зонах газораспределительных сетей других инженерных коммуникаций, принадлежащих иным организациям, либо пересечения газораспределительных сетей с такими коммуникациями отношения эксплуатационной организации с организациями - собственниками указанных коммуникаций строятся на основании договоров, определяющих совместные действия по обеспечению безопасной эксплуатации этих сооружений, предупреждению аварий и чрезвычайных ситуаций и ликвидации их последствий.

40. Эксплуатационные организации газораспределительных сетей и других инженерных коммуникаций, проходящих в одной охранной зоне, совместно разрабатывают схему объектов с точным указанием их расположения, а также план совместного осуществления контроля и содержания коммуникаций и ликвидации аварий, предусматривающий меры по предотвращению повреждений на соседних участках.

41. Порядок эксплуатации газопроводов в охранных зонах при пересечении ими автомобильных и железных дорог, инженерных коммуникаций, судоходных и сплавных рек, озер, водохранилищ, каналов, территорий промышленных предприятий, подходов к аэродромам, сельскохозяйственных угодий, лесов, древесно-кустарниковой растительности и иных валений должен согласовываться эксплуатационными организациями газораспределительных сетей с заинтересованными организациями, а также собственниками, владельцами или пользователями земельных участков.

42. Собственники инженерных коммуникаций, проложенных в охранных зонах газораспределительных сетей, или уполномоченные ими лица обязаны обеспечить обозначение этих коммуникаций на местности опознавательными и предупреждающими знаками.

43. При необходимости пересечения действующих газораспределительных сетей новыми коммуникациями затраты, связанные с переоборудованием сетей, возмещаются за счет собственника новых коммуникаций.

44. Эксплуатационные организации газораспределительных сетей, органы исполнительной власти субъектов Российской Федерации и органы местного самоуправления обязаны взаимодействовать в части обеспечения сохранности газораспределительных сетей, предупреждения аварий и чрезвычайных ситуаций, а также ликвидации их последствий.

45. Вмешательство в деятельность, связанную с обеспечением безопасной эксплуатации газораспределительных сетей, не уполномоченных на то органов исполнительной власти субъектов Российской Федерации, органов местного самоуправления, общественных организаций, юридических и физических лиц запрещается.

46. Юридические и физические лица, ведущие хозяйственную деятельность на земельных участках, расположенных в охранной зоне газораспределительной сети, обязаны принимать все зависящие от них меры, способствующие сохранности сети, и не препятствовать доступу технического персонала эксплуатационной организации к газораспределительной сети. В случае прохождения газораспределительной сети по территории запретных зон и специальных объектов персоналу эксплуатационной организации выдаются пропуска (разрешения) для доступа к сети в любое время суток без взимания платы.

47. Земельные участки, расположенные в охранных зонах газораспределительных сетей, у их собственников, владельцев или пользователей не изымаются и могут быть использованы ими с учетом ограничений (обременений), устанавливаемых настоящими Правилами и налагаемых на земельные участки в установленном порядке.

48. Установление охранных зон газораспределительных сетей не влечет запрета на совершение сделок с земельными участками, расположенными в этих охранных зонах. В документах, удостоверяющих права собственников, владельцев и пользователей на земельные участки, расположенные в охранных зонах газораспределительных сетей, указываются ограничения (обременения) прав этих собственников, владельцев и пользователей.

49. Юридические и физические лица, виновные в нарушении требований настоящих Правил, а также функционирования газораспределительных сетей, привлекаются к ответственности в порядке, установленном законодательством Российской Федерации.

50. Убытки, причиненные организации - собственнику газораспределительной сети или эксплуатационной организации в результате блокирования или повреждения газораспределительной сети либо в результате иных действий, нарушающих бесперебойную или безопасную работу газораспределительной сети, исчисляются и возмещаются в порядке, установленном законодательством Российской Федерации.