

ДЕПАРТАМЕНТ УПРАВЛЕНИЯ ИМУЩЕСТВОМ
ИВАНОВСКОЙ ОБЛАСТИ

РАСПОРЯЖЕНИЕ

от 08.12.2021г. Иваново № 406

Об установлении зоны с особыми условиями использования территории

В соответствии с Гражданским кодексом Российской Федерации, Земельным кодексом Российской Федерации, Федеральным законом от 13.07.2015 № 218-ФЗ «О государственной регистрации недвижимости», Федеральным законом от 24.07.2007 № 221-ФЗ «О кадастровой деятельности», Федеральным законом от 31.03.1999 № 69-ФЗ «О газоснабжении в Российской Федерации», Правилами охраны газораспределительных сетей, утвержденным постановлением Правительства Российской Федерации от 20.11.2000 № 878, Постановлением Правительства Российской Федерации от 31.12.2015 № 1532 «Об утверждении Правил предоставления документов, направляемых или предоставляемых в соответствии с частями 1, 3 – 13, 15, 15(1), 15.2 статьи 32 Федерального закона «О государственной регистрации недвижимости» в федеральный орган исполнительной власти (его территориальные органы), уполномоченный Правительством Российской Федерации на осуществление государственного кадастрового учета, государственной регистрации прав, ведение Единого государственного реестра недвижимости и предоставление сведений, содержащихся в Едином государственном реестре недвижимости», Положением о Департаменте управления имуществом Ивановской области, утвержденным постановлением Правительства Ивановской области от 08.02.2013 № 31-п, на основании обращения Администрации городского округа Шуя от 08.11.2021 № 4525, зарегистрированного в Департаменте управления имуществом Ивановской области (далее – Департамент) 11.11.2021 за № ДУИ-3458-21:

1. Установить зону с особыми условиями использования территории (охранную зону газораспределительной сети) в отношении объекта: «Газопровод по ул. 3 Лежневской к д. 2», назначение: «Газоснабжение», протяженность 20 м., кадастровый номер 37:28:020809:71; местоположение: Ивановская область, г. Шуя, пер. 4 Лежневский – ул. 3 Лежневская д. 2 (далее – Объект).

2. Границы зоны с особыми условиями использования территории устанавливаются на основании описания местоположения границ зоны с особыми условиями использования территории Объекта, выполненного кадастровым инженером Карабиной Н.А. 15.09.2021 (прилагается).

3. На земельные участки в границах зоны с особыми условиями использования территории наложить ограничения (обременения), предусмотренные пунктами 14, 15, 16 Правил охраны газораспределительных сетей, утвержденных постановлением Правительства Российской Федерации от 20.11.2000 № 878.

4. Зона с особыми условиями использования территории устанавливается бессрочно.

5. Обязанность городского округа Шуи в лице Администрации городского округа Шуя (ИНН 3706005341; ОГРН 1023701392615; КПП 370601001; место нахождения юридического лица: 155900, Ивановская область, г. Шуя, ул. Советская, 48), являющегося правообладателем Объекта, по возмещению убытков лицам, указанным в статье 57.1 Земельного кодекса Российской Федерации, наступает со дня внесения сведений о зоне с особыми условиями использования территории Объекта в Единый государственный реестр недвижимости.

6. Кадастровому инженеру Карабиной Н.А. в срок не более трёх рабочих дней с даты подписания настоящего распоряжения представить в Департамент описание местоположения границ зоны с особыми условиями использования территории в форме электронного документа, заверенного усиленной квалифицированной электронной подписью кадастрового инженера, оформленного в соответствии с требованиями законодательства Российской Федерации.

7. Отделу земельной политики не позднее пяти рабочих дней с даты подписания настоящего распоряжения направить настоящее распоряжение:

- в Администрацию городского округа Шуя Ивановской области;
- в БУ «Ивановские газеты» для официального опубликования в информационном издании «Ивановская газета».

8. Настоящее распоряжение вступает в силу с даты официального опубликования.

Начальник Департамента

С.Ю. Рошин

Приложение к распоряжению Департамента управления имуществом Ивановской области от 08.12.2021 № 406

ОПИСАНИЕ МЕСТОПОЛОЖЕНИЯ ГРАНИЦ

Охранная зона, газопровод по ул.3 Лежневской к д.2, по адресу:Ивановская область, г. Шуя, пер. 4 Лежневский - ул. 3 Лежневская д.2

(наименование объекта, местоположение границ которого описано (далее - объект))

Раздел 1

Сведения об объекте

№ п/п	Характеристики объекта	Описание характеристик
1	2	3
1.	Местоположение объекта	Ивановская область, город Шуя
2.	Площадь объекта +/- величина погрешности определения площади (Р +/- Дельта Р)	93 +/- 3 м²
3.	Иные характеристики объекта	Протяженность газопровода 20м. Постановление Правительства РФ от20 ноября 2000г №878 "Об утверждении Правил охраны газораспределительных сетей" пп 14-16

Раздел 2

Сведения о местоположении границ объекта

1. Система координат МСК 37 (2-3)

2. Сведения о характерных точках границ объекта

Обозначение характерных точек границ	Координаты, м		Метод определения координат характерной точки	Средняя квадратическая погрешность положения характерной точки (Мт), м	Описание обозначения точки на местности (при наличии)
	X	Y			
1	2	3	4	5	6
н1	-2420.21	-2321.80	Аналитический метод	0.10	-
н2	-2418.34	-2338.68	Аналитический метод	0.10	-
н3	-2422.38	-2339.11	Аналитический метод	0.10	-
н4	-2423.74	-2326.29	Аналитический метод	0.10	-
н5	-2429.82	-2327.07	Аналитический метод	0.10	-
н6	-2430.40	-2323.12	Аналитический метод	0.10	-
н1	-2420.21	-2321.80	Аналитический метод	0.10	-

3. Сведения о характерных точках части (частей) границы объекта

Обозначение характерных точек части границы	Координаты, м		Метод определения координат характерной точки	Средняя квадратическая погрешность положения характерной точки (Мт), м	Описание обозначения точки на местности (при наличии)
	X	Y			
1	2	3	4	5	6
-	-	-	-	-	-

Раздел 3

Сведения о местоположении измененных (уточненных) границ объекта

1. Система координат -

2. Сведения о характерных точках границ объекта

Обозначение характерных точек границ	Существующие координаты, м		Измененные (уточненные) координаты, м		Метод определения координат характерной точки	Средняя квадратическая погрешность положения характерной точки (Мт), м	Описание обозначения точки на местности (при наличии)
	X	Y	X	Y			
1	2	3	4	5	6	7	8
-	-	-	-	-	-	-	-

3. Сведения о характерных точках части (частей) границы объекта

Обозначение характерных точек части границы	Существующие координаты, м		Измененные (уточненные) координаты, м		Метод определения координат характерной точки	Средняя квадратическая погрешность положения характерной точки (Мт), м	Описание обозначения точки на местности (при наличии)
	X	Y	X	Y			
1	2	3	4	5	6	7	8
-	-	-	-	-	-	-	-

Текстовое описание местоположения границ населенных пунктов, территориальных зон, особо охраняемых природных территорий, зон с особыми условиями использования территорий

Прохождение границы		Описание прохождения границы
от точки	до точки	
1	2	3
н1	н2	Граница проходит по территории земельного участка с К№37:28:020809:3
н2	н3	Граница проходит по территории земельного участка с К№37:28:020809:3
н3	н4	Граница проходит по территории земельного участка с К№37:28:020809:3
н4	н5	Граница проходит по территории земельного участка с К№37:28:020809:3
н5	н6	Граница проходит по территории земельного участка с К№37:28:020809:3
н6	н1	Граница проходит по территории земельного участка с К№37:28:020809:3

Раздел 4

План границ объекта

Условные обозначения

- Граница зарегистрированного оке
- Характерная точка границы, сведения о которой позволяют однозначно определить ее положение на местности
- Обозначение новой характерной точки
- Кадастровый номер земельного участка
- Граница образуемой охранной зоны
- Граница кадастрового квартала
- Граница земельного участка
- Номер кадастрового квартала

Подпись

Дата " 15 " сентября 2021 г.

Место для отпечатка (печати) лица, составившего описание местоположения границ объекта

Официальные материалы публикуются в полном соответствии с их электронными версиями. Стилитика и пунктуация оригинала сохранены.

ДЕПАРТАМЕНТ УПРАВЛЕНИЯ ИМУЩЕСТВОМ
ИВАНОВСКОЙ ОБЛАСТИ

РАСПОРЯЖЕНИЕ

от 08.12.2021

г. Иваново

№ 407

Об установлении зоны с особыми условиями использования территории

В соответствии с Гражданским кодексом Российской Федерации, Земельным кодексом Российской Федерации, Федеральным законом от 13.07.2015 № 218-ФЗ «О государственной регистрации недвижимости», Федеральным законом от 24.07.2007 № 221-ФЗ «О кадастровой деятельности», Федеральным законом от 31.03.1999 № 69-ФЗ «О газоснабжении в Российской Федерации», Правилами охраны газораспределительных сетей, утвержденными постановлением Правительства Российской Федерации от 20.11.2000 № 878, Постановлением Правительства Российской Федерации от 31.12.2015 № 1532 «Об утверждении Правил предоставления документов, направляемых или предоставляемых в соответствии с частями 1, 3 – 13, 15, 15(1), 15.2 статьи 32 Федерального закона «О государственной регистрации недвижимости» в федеральный орган исполнительной власти (его территориальные органы), уполномоченный Правительством Российской Федерации на осуществление государственного кадастрового учета, государственной регистрации прав, ведение Единого государственного реестра недвижимости и предоставление сведений, содержащихся в Едином государственном реестре недвижимости», Положением о Департаменте управления имуществом Ивановской области, утвержденным постановлением Правительства Ивановской области от 08.02.2013 № 31-п, на основании обращения Администрации городского округа Шуя от 16.11.2021 № 4682, зарегистрированного в Департаменте управления имуществом Ивановской области (далее – Департамент) 18.11.2021 за № ДУИ-3547-21:

1. Установить зону с особыми условиями использования территории (охранную зону газораспределительной сети) в отношении объекта: «Газораспределительная система Блочная котельная для школы № 10 по ул. 1 Текстильная в г. Шуя Ивановской области», назначение: «Газораспределительная система Блочная котельная для школы № 10 по ул. 1 Текстильная в г. Шуя Ивановской области», протяженность 118 м., кадастровый номер 37:28:000000:161; местоположение: Ивановская область, г. Шуя, район ул. Завокзальная – ул. 1 Текстильная д. 2А (далее – Объект).
2. Границы зоны с особыми условиями использования территории устанавливаются на основании описания местоположения границ зоны с особыми условиями использования территории Объекта, выполненного кадастровым инженером Гуляевой Н.П. 22.09.2021 (прилагается).
3. На земельные участки в границах зоны с особыми условиями использования территории наложить ограничения (обременения), предусмотренные пунктами 14, 15, 16 Правил охраны газораспределительных сетей, утвержденных постановлением Правительства Российской Федерации от 20.11.2000 № 878.
4. Зона с особыми условиями использования территории устанавливается бессрочно.
5. Обязанность городского округа Шуи в лице Администрации городского округа Шуя (ИНН 3706005341; ОГРН 1023701392615; КПП 370601001; место нахождения юридического лица: 155900, Ивановская область, г. Шуя, ул. Советская, 48), являющегося правообладателем Объекта, по возмещению убытков лицам, указанным в статье 57.1 Земельного кодекса Российской Федерации, наступает со дня внесения сведений о зоне с особыми условиями использования территории Объекта в Единый государственный реестр недвижимости.
6. Кадастровому инженеру Гуляевой Н.П. в срок не более трёх рабочих дней с даты подписания настоящего распоряжения представить в Департамент описание местоположения границ зоны с особыми условиями использования территории в форме электронного документа, заверенного усиленной квалифицированной электронной подписью кадастрового инженера, оформленного в соответствии с требованиями законодательства Российской Федерации.
7. Отделу земельной политики не позднее пяти рабочих дней с даты подписания настоящего распоряжения направить настоящее распоряжение:
- в Администрацию городского округа Шуя Ивановской области;
 - в БУ «Ивановские газеты» для официального опубликования в информационном издании «Ивановская газета».
8. Настоящее распоряжение вступает в силу с даты официального опубликования.

Начальник Департамента

С.Ю. Рошин

Приложение к распоряжению Департамента управления
имуществом Ивановской области от 08.12.2021 № 407

ОПИСАНИЕ МЕСТОПОЛОЖЕНИЯ ГРАНИЦ

Охранная зона, газораспределительная система Блочная котельная для школы №10 по ул.1 Текстильная в г.Шуя Ивановской области, по адресу:Ивановская область, г. Шуя, район ул. Завокзальная – ул. 1-я Текстильная, д. 2А

(наименование объекта, местоположение границ которого описано (далее - объект))

Раздел 1

Сведения об объекте

№ п/п	Характеристики объекта	Описание характеристик
1	2	3
1.	Местоположение объекта	Ивановская область, город Шуя
2.	Площадь объекта +/- величина погрешности определения площади (Р +/- Дельта Р)	607 +/- 9 м²
3.	Иные характеристики объекта	Протяженность газопровода 118м. Постановление Правительства РФ от20 ноября 2000г №878 "Об утверждении Правил охраны газораспределительных сетей" пп 14-16

Раздел 2

Сведения о местоположении границ объекта

1. Система координат МСК 37 (2-3)
2. Сведения о характерных точках границ объекта

Обозначение характерных точек границ	Координаты, м		Метод определения координат характерной точки	Средняя квадратическая погрешность положения характерной точки (Мт), м	Описание обозначения точки на местности (при наличии)
	X	Y			
1	2	3	4	5	6
n1	-585.60	-2281.19	Аналитический метод	0.10	-
n2	-480.18	-2305.83	Аналитический метод	0.10	-
n3	-445.74	-2306.67	Аналитический метод	0.10	-
n4	-445.72	-2305.83	Аналитический метод	0.10	-
n5	-441.77	-2305.84	Аналитический метод	0.10	-
n6	-441.65	-2310.72	Аналитический метод	0.10	-
n7	-480.73	-2309.82	Аналитический метод	0.10	-
n8	-592.65	-2283.70	Аналитический метод	0.10	-
n1	-585.60	-2281.19	Аналитический метод	0.10	-

3. Сведения о характерных точках части (частей) границы объекта

Обозначение характерных точек части границы	Координаты, м		Метод определения координат характерной точки	Средняя квадратическая погрешность положения характерной точки (Мт), м	Описание обозначения точки на местности (при наличии)
	X	Y			
1	2	3	4	5	6
-	-	-	-	-	-

Раздел 3

Сведения о местоположении измененных (уточненных) границ объекта

1. Система координат -

2. Сведения о характерных точках границ объекта

Обозначение характерных точек границ	Существующие координаты, м		Измененные (уточненные) координаты, м		Метод определения координат характерной точки	Средняя квадратическая погрешность положения характерной точки (Мт), м	Описание обозначения точки на местности (при наличии)
	X	Y	X	Y			
1	2	3	4	5	6	7	8
-	-	-	-	-	-	-	

3. Сведения о характерных точках части (частей) границы объекта

Обозначение характерных точек части границы	Существующие координаты, м		Измененные (уточненные) координаты, м		Метод определения координат характерной точки	Средняя квадратическая погрешность положения характерной точки (Мт), м	Описание обозначения точки на местности (при наличии)
	X	Y	X	Y			
1	2	3	4	5	6	7	8
-	-	-	-	-	-	-	

Текстовое описание местоположения границ
населенных пунктов, территориальных зон, особо охраняемых природных
территорий, зон с особыми условиями использования территорий

Прохождение границы		Описание прохождения границы
от точки	до точки	
1	2	3
n1	n2	Граница проходит по территории общего пользования и по территории земельного участка с К№37:28:020447:5
n2	n3	Граница проходит по территории земельных участков с К№37:28:020447:5 и 37:28:020447:6
n3	n4	Граница проходит по территории земельного участка с К№ 37:28:020447:6
n4	n5	Граница проходит по территории земельного участка с К№ 37:28:020447:6
n5	n6	Граница проходит по территории земельного участка с К№ 37:28:020447:6
n6	n7	Граница проходит по территории земельных участков с К№ 37:28:020447:6 и 37:28:020447:5
n7	n8	Граница проходит по территории земельного участка с К№ 37:28:020447:5 и по территории общего пользования
n8	n1	Граница проходит по территории общего пользования

Раздел 4

План границ объекта



Условные обозначения

- Граница образуемой охранной зоны
- Характерная точка границы, сведения о которой позволяют однозначно определить ее положение на местности
- Обозначение новой характерной точки
- Кадастровый номер земельного участка
- Граница установленной охранной зоны
- Номер кадастрового квартала

Подпись 
Место для отрисовки подписи (при наличии) лица, составившего описание местоположения границ объекта

Дата " 22 " сентября 2021 г.

ДЕПАРТАМЕНТ УПРАВЛЕНИЯ ИМУЩЕСТВОМ
ИВАНОВСКОЙ ОБЛАСТИ

РАСПОРЯЖЕНИЕ

от 13.12.2021г.Иваново№ 416

Об установлении зоны с особыми условиями использования территории

В соответствии с Гражданским кодексом Российской Федерации, Земельным кодексом Российской Федерации, Федеральным законом от 13.07.2015 № 218-ФЗ «О государственной регистрации недвижимости», Федеральным законом от 24.07.2007 № 221-ФЗ «О кадастровой деятельности», Федеральным законом от 31.03.1999 № 69-ФЗ «О газоснабжении в Российской Федерации», Правилами охраны газораспределительных сетей, утвержденными постановлением Правительства Российской Федерации от 20.11.2000 № 878, Постановлением Правительства Российской Федерации от 31.12.2015 № 1532 «Об утверждении Правил предоставления документов, направляемых или предоставляемых в соответствии с частями 1, 3 – 13, 15, 15(1), 15.2 статьи 32 Федерального закона «О государственной регистрации недвижимости» в федеральный орган исполнительной власти (его территориальные органы), уполномоченный Правительством Российской Федерации на осуществление государственного кадастрового учета, государственной регистрации прав, ведение Единого государственного реестра недвижимости и предоставление сведений, содержащихся в Едином государственном реестре недвижимости», Положением о Департаменте управления имуществом Ивановской области, утвержденным постановлением Правительства Ивановской области от 08.02.2013 № 31-п, на основании обращения Администрации городского округа Шуя от 18.11.2021 №4753, зарегистрированного в Департаменте управления имуществом Ивановской области (далее – Департамент) 22.11.2021 за № ДУИ-3579-21:

1. Установить зону с особыми условиями использования территории (охранную зону газораспределительной сети) в отношении объекта: «Газопровод среднего давления», назначение: «газоснабжение», протяженность 237 м, кадастровый номер 37:00:000000:57; адрес: Ивановская область, г. Шуя, ул. Фабричная-Шуйский район, д. Филино, ул. Фабричная д. 35 (далее – Объект).

2. Границы зоны с особыми условиями использования территории устанавливаются на основании описания местоположения границ зоны с особыми условиями использования территории Объекта, выполненного кадастровым инженером Гуляевой Н.П. 13.09.2021 (прилагается).

3. На земельные участки в границах зоны с особыми условиями использования территории наложить ограничения (обременения), предусмотренные пунктами 14, 15, 16 Правил охраны газораспределительных сетей, утвержденных постановлением Правительства Российской Федерации от 20.11.2000 № 878.

4. Зона с особыми условиями использования территории устанавливается на период эксплуатации Объекта.

5. Обязанность городского округа Шуи в лице Администрации городского округа Шуя (ИНН 370603044850; ОГРН 1023701392615; КПП 370601001; место нахождения юридического лица: 155900, Ивановская область, г. Шуя, ул. Советская, 48), являющегося правообладателем Объекта, по возмещению убытков лицам, указанным в статье 57.1 Земельного кодекса Российской Федерации, наступает со дня внесения сведений о зоне с особыми условиями использования территории Объекта в Единый государственный реестр недвижимости.

6. Кадастровому инженеру Гуляевой Н.П. в срок не более трёх рабочих дней с даты подписания настоящего распоряжения представить в Департамент описание местоположения границ зоны с особыми условиями использования территории в форме электронного документа, заверенного усиленной квалифицированной электронной подписью кадастрового инженера, оформленного в соответствии с требованиями законодательства Российской Федерации.

7. Отделу земельной политики не позднее пяти рабочих дней с даты подписания настоящего распоряжения направить настоящее распоряжение:

- в Администрацию Семейкинского сельского поселения Фурмановского муниципального района Ивановской области;

- в БУ «Ивановские газеты» для официального опубликования в информационном издании «Ивановская газета».

8. Настоящее распоряжение вступает в силу с даты официального опубликования.

Начальник Департамента

С.Ю. Рошин

Приложение
к распоряжению Департамента
от 13.12.2021 № 416

ОПИСАНИЕ МЕСТОПОЛОЖЕНИЯ ГРАНИЦ

Охранная зона газопровода среднего давления по адресу:Ивановская область, г. Шуя, ул. Фабричная- Шуйский район, д. Филино, ул. Фабричная д.35

(наименование объекта, местоположение границ которого описано (далее - объект))

Раздел 1

Сведения об объекте

№ п/п	Характеристики объекта	Описание характеристик
1	2	3
1	Местоположение объекта	Ивановская область, г.о. Шуя, г Шуя
2	Площадь объекта ± величина погрешности определения площади (Р ± ΔР)	960 м² ± 11 м²
3	Иные характеристики объекта	Вид объекта реестра границ: Зона с особыми условиями использования территории Протяженность – 237м Постановление Правительства РФ от20 ноября 2000г №878 "Об утверждении Правил охраны газораспределительных сетей" пп 14-16

Раздел 2

Сведения о местоположении границ объекта

1. Система координат МСК-37(2-3)					
2. Сведения о характерных точках границ объекта					
Обозначение характерных точек границ	Координаты, м		Метод определения координат характерной точки	Средняя квадратическая погрешность положения характерной точки (Мт), м	Описание обозначения точки на местности (при наличии)
	X	Y			
1	2	3	4	5	6
1	286 311,64	238 265,97	Аналитический метод	0,10	—
2	286 546,53	238 215,84		0,10	
3	286 547,46	238 219,72		0,10	
4	286 312,46	238 269,89		0,10	
1	286 311,64	238 265,97		0,10	
3. Сведения о характерных точках части (частей) границы объекта					
1	2	3	4	5	6
—	—	—	—	—	—

Раздел 3

Сведения о местоположении измененных (уточненных) границ объекта

1. Система координат МСК-37(2-3)							
2. Сведения о характерных точках границ объекта							
Обозначение характерных точек границы	Существующие координаты, м		Измененные (уточненные) координаты, м		Метод определения координат характерной точки	Средняя квадратическая погрешность положения характерной точки (Мт), м	Описание обозначения точки на местности (при наличии)
	X	Y	X	Y			
1	2	3	4	5	6	7	8
—	—	—	—	—	—	—	—
3. Сведения о характерных точках части (частей) границы объекта							
1	2	3	4	5	6	7	8
—	—	—	—	—	—	—	—

Раздел 4

План границ объекта

Масштаб 1:1600

Условные обозначения:
[] - граница охранной зоны
•n1 - характерная точка границы
[] - граница кадастрового квартала
37:20:011507– кадастровый номер квартала
[354] - зарегистрированные участки
— - граница установленной охранной зоны
— - граница зарегистрированного оке

Подпись [Signature]

Дата « 13 » сентября 20 21 г.

Место для оттиска печати (при наличии) лица, составившего описание ме

Официальные материалы публикуются в полном соответствии с их электронными версиями. Стилистика и пунктуация оригинала сохранены.

ДЕПАРТАМЕНТ УПРАВЛЕНИЯ ИМУЩЕСТВОМ
ИВАНОВСКОЙ ОБЛАСТИ

РАСПОРЯЖЕНИЕ

от 13.12.2021

№ 417

г. Иваново

Об установлении зоны с особыми условиями
использования территории

В соответствии с Гражданским кодексом Российской Федерации, Земельным кодексом Российской Федерации, Федеральным законом от 13.07.2015 № 218-ФЗ «О государственной регистрации недвижимости», Федеральным законом от 24.07.2007 № 221-ФЗ «О кадастровой деятельности», Федеральным законом от 31.03.1999 № 69-ФЗ «О газоснабжении в Российской Федерации», Правилами охраны газораспределительных сетей, утвержденными постановлением Правительства Российской Федерации от 20.11.2000 № 878, Постановлением Правительства Российской Федерации от 31.12.2015 № 1532 «Об утверждении Правил предоставления документов, направляемых или предоставляемых в соответствии с частями 1, 3 – 13, 15, 15(1), 15.2 статьи 32 Федерального закона «О государственной регистрации недвижимости» в федеральный орган исполнительной власти (его территориальные органы), уполномоченный Правительством Российской Федерации на осуществление государственного кадастрового учета, государственной регистрации прав, ведение Единого государственного реестра недвижимости и предоставление сведений, содержащихся в Едином государственном реестре недвижимости», Положением о Департаменте управления имуществом Ивановской области, утвержденным постановлением Правительства Ивановской области от 08.02.2013 № 31-п, на основании обращения Администрации Фурмановского муниципального района от 16.11.2021 № 4618, зарегистрированного в Департаменте управления имуществом Ивановской области (далее – Департамент) 17.11.2021 за № ДУИ-3004-21:

1. Установить зону с особыми условиями использования территории (охранную зону газораспределительной сети) в отношении объекта: «Подземный газопровод среднего давления к котельной школы № 9», назначение: «Сооружения трубопроводного транспорта», протяженность 178 м, кадастровый номер 37:27:011711:118; адрес: Ивановская область, г. Фурманов, от врезки у д. 11/20 по ул. Орджоникидзе г. Фурманов до газовой котельной по адресу: г. Фурманов, ул. К. Либкнехта, д.76а (далее – Объект).

2. Границы зоны с особыми условиями использования территории устанавливаются на основании описания местоположения границ зоны с особыми условиями использования территории Объекта, выполненного кадастровым инженером Волоховой Д.Н. 21.09.2020 (прилагается).

3. На земельные участки в границах зоны с особыми условиями использования территории наложить ограничения (обременения), предусмотренные пунктами 14, 15, 16 Правил охраны газораспределительных сетей, утвержденных постановлением Правительства Российской Федерации от 20.11.2000 № 878.

4. Зона с особыми условиями использования территории устанавливается на период эксплуатации Объекта.

5. Обязанность Фурмановского муниципального района в лице Администрации Фурмановского муниципального района Ивановской области, являющегося правообладателем Объекта, по возмещению убытков лицам, указанным в статье 57.1 Земельного кодекса Российской Федерации, наступает со дня внесения сведений о зоне с особыми условиями использования территории Объекта в Единый государственный реестр недвижимости.

6. Кадастровому инженеру Волоховой Д.Н. в срок не более трёх рабочих дней с даты подписания настоящего распоряжения представить в Департамент описание местоположения границ зоны с особыми условиями использования территории в форме электронного документа, заверенного усиленной квалифицированной электронной подписью кадастрового инженера, оформленного в соответствии с требованиями законодательства Российской Федерации.

7. Отделу земельной политики не позднее пяти рабочих дней с даты подписания настоящего распоряжения направить настоящее распоряжение:

- в Администрацию Фурмановского муниципального района;
- в БУ «Ивановские газеты» для официального опубликования в информационном издании «Ивановская газета».

8. Настоящее распоряжение вступает в силу с даты официального опубликования.

Начальник Департамента

С.Ю. Рошин

Приложение
к распоряжению Департамента
от 13.12.2021 № 417

ОПИСАНИЕ МЕСТОПОЛОЖЕНИЯ ГРАНИЦ

охранная зона газопровода "Сооружение трубопроводного транспорта "Подземный газопровод среднего давления к котельной школы №9"

(наименование объекта, местоположение границ которого описано (далее - объект))

Раздел I


Сведения об объекте

№ п/п	Характеристики объекта	Описание характеристик
1	2	3
1	Местоположение объекта	Российская Федерация, Ивановская область, г. Фурманов
2	Площадь объекта +/- величина погрешности определения площади (Р+/- Дельта Р)	724 кв.м ± 5 кв.м
3	Иные характеристики объекта	ограничения (обременения) прав на использование земельным участком, входящим в охранную зону объекта газоснабжения в соответствии с пунктами 14, 15,16 Правил охраны газораспределительных сетей, утвержденных Постановлением Правительства Российской Федерации от 20.11.2000 №878

Раздел 2

Сведения о местоположении границ объекта					
1. Система координат <u>местная г. Фурманов</u>					
2. Сведения о характерных точках границ объекта					
Обозначение характерных точек границ	Координаты, м		Метод определения координат характерной точки	Средняя квадратическая погрешность положения характерной точки (M _п), м	Описание обозначения точкнна местности (при наличии)
	X	Y			
1	2	3	4	5	6
1	2037.20	1074.70	Аналитический метод	0.10	—
2	2038.13	1078.59	Аналитический метод	0.10	—
3	2046.58	1076.56	Аналитический метод	0.10	—
4	2045.56	1072.09	Аналитический метод	0.10	—
5	2130.44	1057.06	Аналитический метод	0.10	—
6	2116.72	973.05	Аналитический метод	0.10	—
7	2112.77	973.67	Аналитический метод	0.10	—
8	2125.85	1053.81	Аналитический метод	0.10	—
9	2040.73	1068.88	Аналитический метод	0.10	—
10	2041.80	1073.59	Аналитический метод	0.10	—
1	2037.20	1074.70	Аналитический метод	0.10	—
3. Сведения о характерных точках части (частей) границы объекта					
Обозначение характерных точек части границы	Координаты, м		Метод определения координат характерной точки	Средняя квадратическая погрешность положения характерной точки (M _п), м	Описание обозначения точки на местности (при наличии)
	X	Y			
1	2	3	4	5	6
—	—	—	—	—	—

Текстовое описание местоположения границ объекта		
Прохождение границы		Описание прохождения границы
от точки	до точки	
1	2	3
1	2	газораспределительный шкаф расположенный на стене здания
2	4	в 2 метрах от оси газопровода, расположенный на стене здания в гарнизх участка 37:27:011711:51
4	5	в 2 метрах от оси газопровода проходящий по пер. Некрасовский вдоль забора школы №9
5	6	в 2 метрах от оси газопровода проходящий по ул. Орджоникидзе вдоль домов 7,9,11
6	7	врезка в существующий газопровод
7	8	в 2 метрах от оси газопровода проходящий по ул. Орджоникидзе вдоль домов 7,9,11
8	9	в 2 метрах от оси газопровода проходящий по пер. Некрасовский вдоль забора школы №9
9	1	в 2 метрах от оси газопровода, до стены здания в границах участка 37:27:011711:51

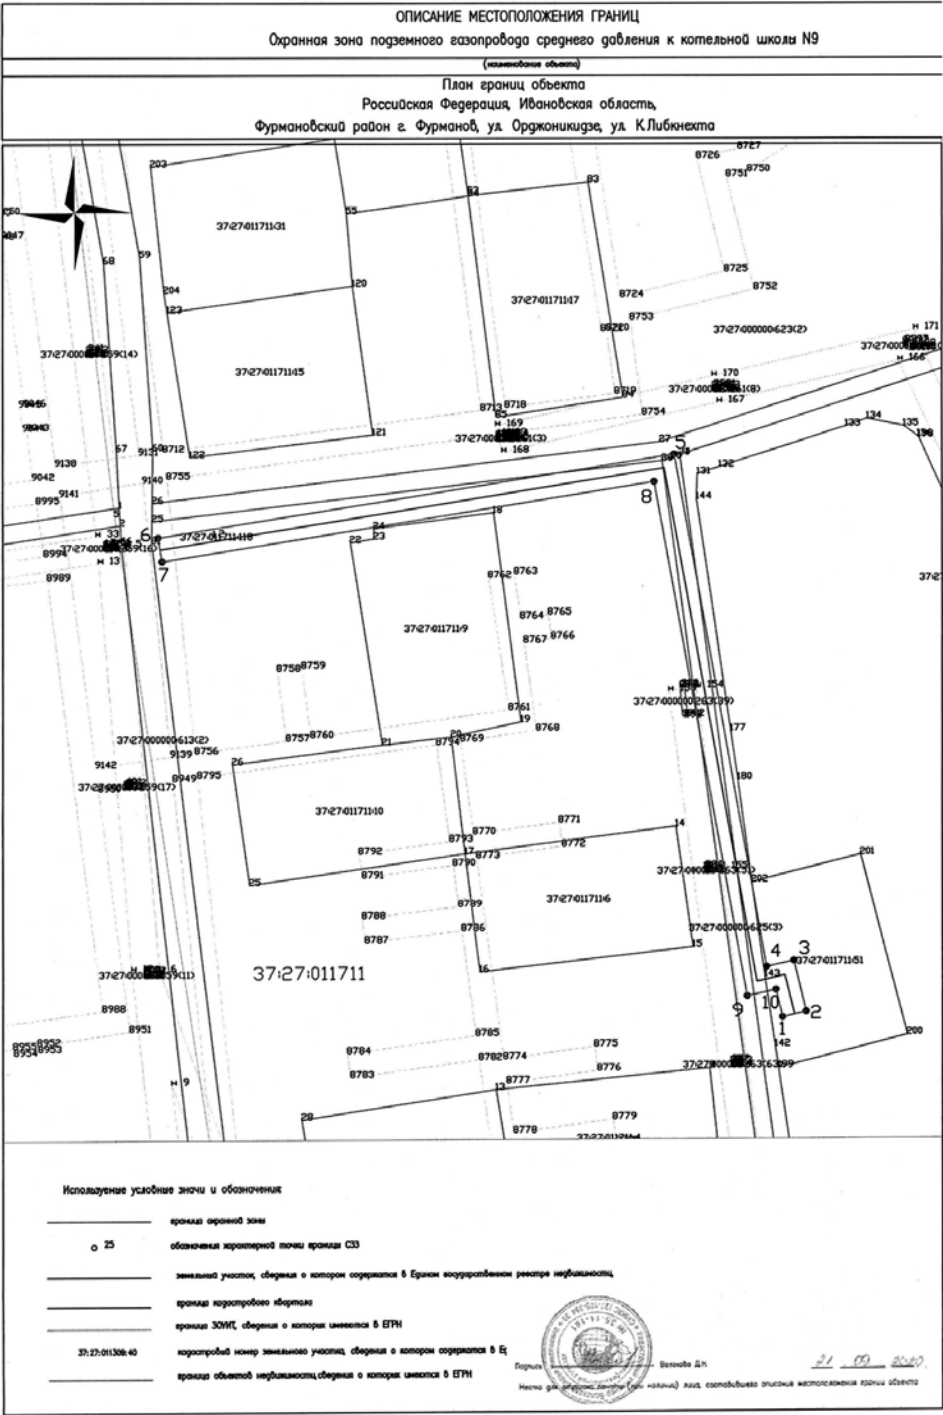

ДЕПАРТАМЕНТ УПРАВЛЕНИЯ ИМУЩЕСТВОМ
ИВАНОВСКОЙ ОБЛАСТИ

РАСПОРЯЖЕНИЕ

от 13.12.2021

г. Иваново

№ 418

Об установлении зоны с особыми условиями использования территории

В соответствии с Гражданским кодексом Российской Федерации, Земельным кодексом Российской Федерации, Федеральным законом от 13.07.2015 № 218-ФЗ «О государственной регистрации недвижимости», Федеральным законом от 24.07.2007 № 221-ФЗ «О кадастровой деятельности», Федеральным законом от 31.03.1999 № 69-ФЗ «О газоснабжении в Российской Федерации», Правилами охраны газораспределительных сетей, утвержденными постановлением Правительства Российской Федерации от 20.11.2000 № 878, Постановлением Правительства Российской Федерации от 31.12.2015 № 1532 «Об утверждении Правил предоставления документов, направляемых или предоставляемых в соответствии с частями 1, 3 – 13, 15, 15(1), 15.2 статьи 32 Федерального закона «О государственной регистрации недвижимости» в федеральный орган исполнительной власти (его территориальные органы), уполномоченный Правительством Российской Федерации на осуществление государственного кадастрового учета, государственной регистрации прав, ведение Единого государственного реестра недвижимости и предоставление сведений, содержащихся в Едином государственном реестре недвижимости», Положением о Департаменте управления имуществом Ивановской области, утвержденным постановлением Правительства Ивановской области от 08.02.2013 № 31-п, на основании обращения Администрации городского округа Шуя от 08.11.2021 №4526, зарегистрированного в Департаменте управления имуществом Ивановской области (далее – Департамент) 22.11.2021 за № ДУИ-2833-21:

1. Установить зону с особыми условиями использования территории (охранную зону газораспределительной сети) в отношении объекта: «Газопровод», назначение: «газопровод», протяженность 291 м, кадастровый номер 37:28:030215:270; адрес: Ивановская область, г. Шуя, Вихрева ул., район дома 152 – к дому 152-а (далее – Объект).

2. Границы зоны с особыми условиями использования территории устанавливаются на основании описания местоположения границ зоны с особыми условиями использования территории Объекта, выполненного кадастровым инженером Гуляевой Н.П. 17.09.2021 (прилагается).

3. На земельные участки в границах зоны с особыми условиями использования территории наложить ограничения (обременения), предусмотренные пунктами 14, 15, 16 Правил охраны газораспределительных сетей, утвержденных постановлением Правительства Российской Федерации от 20.11.2000 № 878.

4. Зона с особыми условиями использования территории устанавливается на период эксплуатации Объекта.

5. Обязанность городского округа Шуи в лице Администрации городского округа Шуя (ИНН 370603044850; ОГРН 1023701392615; КПП 370601001; место нахождения юридического лица: 155900, Ивановская область, г. Шуя, ул. Советская, 48), являющегося правообладателем Объекта, по возмещению убытков лицам, указанным в статье 57.1 Земельного кодекса Российской Федерации, наступает со дня внесения сведений о зоне с особыми условиями использования территории Объекта в Единый государственный реестр недвижимости.

6. Кадастровому инженеру Гуляевой Н.П. в срок не более трёх рабочих дней с даты подписания настоящего распоряжения представить в Департамент описание местоположения границ зоны с особыми условиями использования территории в форме электронного документа, заверенного усиленной квалифицированной электронной подписью кадастрового инженера, оформленного в соответствии с требованиями законодательства Российской Федерации.

7. Отделу земельной политики не позднее пяти рабочих дней с даты подписания настоящего распоряжения направить настоящее распоряжение:

- в Администрацию городского округа Шуя Ивановской области;
- в БУ «Ивановские газеты» для официального опубликования в информационном издании «Ивановская газета».

8. Настоящее распоряжение вступает в силу с даты официального опубликования.

Начальник Департамента

С.Ю. Рошин

Приложение к распоряжению Департамента от 13.12.2021 № 418

н14	-847.37	415.08	Аналитический метод	0.10	-
н15	-858.36	418.00	Аналитический метод	0.10	-
н16	-856.99	423.61	Аналитический метод	0.10	-
н17	-859.08	424.20	Аналитический метод	0.10	-
н18	-856.63	433.90	Аналитический метод	0.10	-
н19	-854.60	433.36	Аналитический метод	0.10	-
н20	-853.27	438.78	Аналитический метод	0.10	-
н21	-855.28	439.30	Аналитический метод	0.10	-
н22	-852.98	448.24	Аналитический метод	0.10	-

2. Сведения о характерных точках границ объекта					
Обозначение характерных точек границ	Координаты, м		Метод определения координат характерной точки	Средняя квадратическая погрешность положения характерной точки (Мт), м	Описание обозначения точки на местности (при наличии)
	Х	У			
1	2	3	4	5	6
н23	-851.08	447.73	Аналитический метод	0.10	-
н24	-849.25	455.17	Аналитический метод	0.10	-
н25	-851.38	455.80	Аналитический метод	0.10	-
н26	-849.23	463.84	Аналитический метод	0.10	-
н27	-847.25	463.32	Аналитический метод	0.10	-
н28	-845.78	469.33	Аналитический метод	0.10	-
н29	-848.00	469.94	Аналитический метод	0.10	-
н30	-845.78	478.64	Аналитический метод	0.10	-
н31	-843.63	478.09	Аналитический метод	0.10	-
н32	-841.86	485.33	Аналитический метод	0.10	-
н33	-837.97	484.38	Аналитический метод	0.10	-
н34	-853.45	420.56	Аналитический метод	0.10	-
н35	-849.15	419.40	Аналитический метод	0.10	-
н36	-848.87	420.38	Аналитический метод	0.10	-
н37	-843.13	419.06	Аналитический метод	0.10	-
н38	-825.75	490.66	Аналитический метод	0.10	-
н39	-822.24	489.67	Аналитический метод	0.10	-
н40	-821.94	490.77	Аналитический метод	0.10	-
н41	-822.76	491.00	Аналитический метод	0.10	-
н42	-821.64	494.84	Аналитический метод	0.10	-
н43	-817.38	493.64	Аналитический метод	0.10	-
н44	-819.37	485.38	Аналитический метод	0.10	-
н45	-822.79	486.27	Аналитический метод	0.10	-
н46	-824.04	481.14	Аналитический метод	0.10	-
н47	-821.10	480.36	Аналитический метод	0.10	-
н48	-823.35	471.56	Аналитический метод	0.10	-
н49	-826.17	472.36	Аналитический метод	0.10	-
н50	-827.51	466.83	Аналитический метод	0.10	-
н51	-825.24	466.24	Аналитический метод	0.10	-
н52	-826.44	461.46	Аналитический метод	0.10	-
н53	-828.67	462.07	Аналитический метод	0.10	-
н54	-829.90	457.02	Аналитический метод	0.10	-
н55	-829.03	456.81	Аналитический метод	0.10	-
н56	-830.04	452.83	Аналитический метод	0.10	-
н57	-830.87	453.04	Аналитический метод	0.10	-
н58	-833.68	441.49	Аналитический метод	0.10	-
н59	-832.91	441.29	Аналитический метод	0.10	-
н60	-833.95	437.29	Аналитический метод	0.10	-
н61	-834.65	437.49	Аналитический метод	0.10	-
н62	-837.25	426.81	Аналитический метод	0.10	-
н63	-836.62	426.63	Аналитический метод	0.10	-
н64	-837.62	422.61	Аналитический метод	0.10	-
н65	-838.23	422.78	Аналитический метод	0.10	-
н1	-839.98	415.60	Аналитический метод	0.10	-

3. Сведения о характерных точках части (частей) границы объекта					
Обозначение характерных точек части границы	Координаты, м		Метод определения координат характерной точки	Средняя квадратическая погрешность положения характерной точки (Мт), м	Описание обозначения точки на местности (при наличии)
	Х	У			
1	2	3	4	5	6
-	-	-	-	-	-

(Окончание на стр. С6)

(Окончание. Начало на стр. С5)

Раздел 3							
Сведения о местоположении измененных (уточненных) границ объекта							
1. Система координат -							
2. Сведения о характерных точках границ объекта							
Обозначение характерных точек границ	Существующие координаты, м		Измененные (уточненные) координаты, м		Метод определения координат характерной точки	Средняя квадратическая погрешность положения характерной точки (Мп), м	Описание обозначения точки на местности (при наличии)
	X	Y	X	Y			
1	2	3	4	5	6	7	8
-	-	-	-	-	-	-	
3. Сведения о характерных точках части (частей) границы объекта							
Обозначение характерных точек части границы	Существующие координаты, м		Измененные (уточненные) координаты, м		Метод определения координат характерной точки	Средняя квадратическая погрешность положения характерной точки (Мп), м	Описание обозначения точки на местности (при наличии)
	X	Y	X	Y			
1	2	3	4	5	6	7	8
-	-	-	-	-	-	-	

Текстовое описание местоположения границ населенных пунктов, территориальных зон, особо охраняемых природных территорий, зон с особыми условиями использования территорий		
Прохождение границы		Описание прохождения границы
от точки	до точки	
1	2	3
н1	н2	Граница проходит по территории земельного участка с К№37:28:030218:120
н2	н3	Граница проходит по территории общего пользования и по территории земельных участков с К№37:28:030218:122, 37:28:030218:120
н3	н4	Граница проходит по территории земельного участка с К№37:28:030218:122 и по территории общего пользования
н4	н5	Граница проходит по территории общего пользования
н5	н6	Граница проходит по территории общего пользования
н6	н7	Граница проходит по территории общего пользования
н7	н8	Граница проходит по территории общего пользования
н8	н9	Граница проходит по территории общего пользования
н9	н10	Граница проходит по территории общего пользования
н10	н11	Граница проходит по территории общего пользования и по территории земельного участка с К№37:28:030218:120
н11	н12	Граница проходит по территории земельного участка с К№37:28:030218:120
н12	н13	Граница проходит по территории земельного участка с К№37:28:030218:120
н13	н14	Граница проходит по территории земельного участка с К№37:28:030218:120
н14	н15	Граница проходит по территории земельного участка с К№37:28:030218:120
н15	н16	Граница проходит по территории земельного участка с К№37:28:030218:120
н16	н17	Граница проходит по территории земельного участка с К№37:28:030218:120
н17	н18	Граница проходит по территории земельного участка с К№37:28:030218:120
н18	н19	Граница проходит по территории земельного участка с К№37:28:030218:120
н19	н20	Граница проходит по территории земельного участка с К№37:28:030218:120
н20	н21	Граница проходит по территории земельного участка с К№37:28:030218:120
н21	н22	Граница проходит по территории земельного участка с К№37:28:030218:120
н22	н23	Граница проходит по территории земельного участка с К№37:28:030218:120
н23	н24	Граница проходит по территории земельного участка с К№37:28:030218:120
н24	н25	Граница проходит по территории земельного участка с К№37:28:030218:120
н25	н26	Граница проходит по территории земельного участка с К№37:28:030218:120
н26	н27	Граница проходит по территории земельного участка с К№37:28:030218:120
н27	н28	Граница проходит по территории земельного участка с К№37:28:030218:120
н28	н29	Граница проходит по территории земельного участка с К№37:28:030218:120
н29	н30	Граница проходит по территории земельного участка с К№37:28:030218:120
н30	н31	Граница проходит по территории земельного участка с К№37:28:030218:120
н31	н32	Граница проходит по территории земельного участка с К№37:28:030218:120
н32	н33	Граница проходит по территории земельного участка с К№37:28:030218:120
н33	н34	Граница проходит по территории земельного участка с К№37:28:030218:120
н34	н35	Граница проходит по территории земельного участка с К№37:28:030218:120
н35	н36	Граница проходит по территории земельного участка с К№37:28:030218:120
н36	н37	Граница проходит по территории земельного участка с К№37:28:030218:120
н37	н38	Граница проходит по территории земельного участка с К№37:28:030218:120
н38	н39	Граница проходит по территории земельного участка с К№37:28:030218:120
н39	н40	Граница проходит по территории земельного участка с К№37:28:030218:120
н40	н41	Граница проходит по территории земельного участка с К№37:28:030218:120
н41	н42	Граница проходит по территории земельного участка с К№37:28:030218:120 и по территории общего пользования
н42	н43	Граница проходит по территории общего пользования

н42	н43	Граница проходит по территории общего пользования
н43	н44	Граница проходит по территории общего пользования и по территории земельного участка с К№37:28:030218:120
н44	н45	Граница проходит по территории земельного участка с К№37:28:030218:120
н45	н46	Граница проходит по территории земельного участка с К№37:28:030218:120
н46	н47	Граница проходит по территории земельного участка с К№37:28:030218:120
н47	н48	Граница проходит по территории земельного участка с К№37:28:030218:120
н48	н49	Граница проходит по территории земельного участка с К№37:28:030218:120
н49	н50	Граница проходит по территории земельного участка с К№37:28:030218:120
н50	н51	Граница проходит по территории земельного участка с К№37:28:030218:120
н51	н52	Граница проходит по территории земельного участка с К№37:28:030218:120
н52	н53	Граница проходит по территории земельного участка с К№37:28:030218:120
н53	н54	Граница проходит по территории земельного участка с К№37:28:030218:120
н54	н55	Граница проходит по территории земельного участка с К№37:28:030218:120
н55	н56	Граница проходит по территории земельного участка с К№37:28:030218:120
н56	н57	Граница проходит по территории земельного участка с К№37:28:030218:120
н57	н58	Граница проходит по территории земельного участка с К№37:28:030218:120
н58	н59	Граница проходит по территории земельного участка с К№37:28:030218:120
н59	н60	Граница проходит по территории земельного участка с К№37:28:030218:120
н60	н61	Граница проходит по территории земельного участка с К№37:28:030218:120
н61	н62	Граница проходит по территории земельного участка с К№37:28:030218:120
н62	н63	Граница проходит по территории земельного участка с К№37:28:030218:120
н63	н64	Граница проходит по территории земельного участка с К№37:28:030218:120
н64	н65	Граница проходит по территории земельного участка с К№37:28:030218:120
н65	н1	Граница проходит по территории земельного участка с К№37:28:030218:120

Раздел 4

План границ объекта

Условные обозначения

- Граница зарегистрированного озе

- Характерная точка границы, сведения о которой позволяют однозначно определить ее положение на местности

- Обозначение новой характерной точки

- Кадастровый номер земельного участка

- Граница установленной охранной зоны

- Граница образуемой охранной зоны

- Граница кадастрового квартала

- Граница земельного участка

- Номер кадастрового квартала

37:28:030218

Подпись

Место для оттиска печати (при наличии) лица, составившего описание местоположения границ объекта

Дата "17" сентября 2021 г.

ДЕПАРТАМЕНТ УПРАВЛЕНИЯ ИМУЩЕСТВОМ
ИВАНОВСКОЙ ОБЛАСТИ

РАСПОРЯЖЕНИЕ

от 15.12.2021

г. Иваново

№ 442

Об установлении зоны с особыми условиями использования территории

В соответствии с Гражданским кодексом Российской Федерации, Земельным кодексом Российской Федерации, Федеральным законом от 13.07.2015 № 218-ФЗ «О государственной регистрации недвижимости», Федеральным законом от 24.07.2007 № 221-ФЗ «О кадастровой деятельности», Федеральным законом от 31.03.1999 № 69-ФЗ «О газоснабжении в Российской Федерации», Правилами охраны газораспределительных сетей, утвержденными постановлением Правительства Российской Федерации от 20.11.2000 № 878, Постановлением Правительства Российской Федерации от 31.12.2015 № 1532 «Об утверждении Правил предоставления документов, направляемых или предоставляемых в соответствии с частями 1, 3 – 13, 15, 15(1), 15.2 статьи 32 Федерального закона «О государственной регистрации недвижимости» в федеральный орган исполнительной власти (его территориальные органы), уполномоченный Правительством Российской Федерации на осуществление государственного кадастрового учета, государственной регистрации прав, ведение Единого государственного реестра недвижимости и предоставление сведений, содержащихся в Едином государственном реестре недвижимости», Положением о Департаменте управления имуществом Ивановской области, утвержденным постановлением Правительства Ивановской области от 08.02.2013 № 31-п, на основании обращения Акционерного общества «Газпром газораспределение Иваново» от 09.08.2021 № ДШ-10-09/1843, зарегистрированного в Департаменте управления имуществом Ивановской области (далее – Департамент) 17.11.2021 за № ДУИ-2079-21:

1. Установить зону с особыми условиями использования территории (охранную зону газораспределительной сети) в отношении объекта: «Газопровод низкого давления по адресу: Ивановская область, г. Кохма, ул. Крылова (закольцовка ГРП №1К и ГРП №10К)», назначение: «Иное сооружение (газопровод низкого давления)», протяженность 14 м, кадастровый номер 37:29:000000:490; адрес: Ивановская область, г. Кохма, ул. Крылова (далее – Объект).
2. Границы зоны с особыми условиями использования территории устанавливаются на основании описания местоположения границ зоны с особыми условиями использования территории Объекта, выполненного кадастровым инженером Хурчак Е.В. 01.06.2021 (прилагается).
3. На земельные участки в границах зоны с особыми условиями использования территории наложить ограничения (обременения), предусмотренные пунктами 14, 15, 16 Правил охраны газораспределительных сетей, утвержденными постановлением Правительства Российской Федерации от 20.11.2000 № 878.
4. Зона с особыми условиями использования территории устанавливается на период эксплуатации Объекта.
5. Обязанность акционерного общества «Газпром газораспределение Иваново» (ИНН 3730006498; ОГРН 1023700530611; КПП 370201001; место нахождения юридического лица: 153020, Ивановская область, г. Иваново, ул. Окуловой, 59), являющегося правообладателем Объекта, по возмещению убытков лицам, указанным в статье 57.1 Земельного кодекса Российской Федерации, наступает со дня внесения сведений о зоне с особыми условиями использования территории Объекта в Единый государственный реестр недвижимости.
6. Кадастровому инженеру Хурчак Е.В. в срок не более трёх рабочих дней с даты подписания настоящего распоряжения представить в Департамент описание местоположения границ зоны с особыми условиями использования территории в форме электронного документа, заверенного усиленной квалифицированной электронной подписью кадастрового инженера, оформленного в соответствии с требованиями законодательства Российской Федерации.
7. Отделу земельной политики не позднее пяти рабочих дней с даты подписания настоящего распоряжения направить настоящее распоряжение:

- в Администрацию городского округа Кохма Ивановской области;

- в БУ «Ивановские газеты» для официального опубликования в информационном издании «Ивановская газета».
8. Настоящее распоряжение вступает в силу с даты официального опубликования.

Начальник Департамента

С.Ю. Рошин

Приложение к распоряжению Департамента от 15.12.2021 № 442

ОПИСАНИЕ МЕСТОПОЛОЖЕНИЯ ГРАНИЦ

Охранная зона трубопроводов: " Газопровод низкого давления по адресу: Ивановская область, г. Кохма, ул. Крылова (закольцовка ГРП №1К и ГРП №10К)"
(наименование объекта, местоположение границ которого описано (далее - объект)

Раздел 1

Сведения об объекте		
№ п/п	Характеристики объекта	Описание характеристик
1	2	3
1	Местоположение объекта	Ивановская область, г Кохма
2	Площадь объекта +/- величина погрешности определения площади (Р +/- Дельта Р)	35 кв.м ± 2 кв.м
3	Иные характеристики объекта	Ограничения установлены согласно Правилам охраны газораспределительных сетей, утвержденных постановлением Правительства РФ № 878 от 20.11.2000г. «Об утверждении Правил охраны газораспределительных сетей»


Раздел 2

Сведения о местоположении границ объекта					
1. Система координат местная г.Иваново					
2. Сведения о характерных точках границ объекта					
Обозначение характерных точек границ	Координаты, м		Метод определения координат характерной точки	Средняя квадратическая погрешность положения характерной точки (Mt), м	Описание обозначен ия точки на местности (при наличии)
	X	Y			
1	2	3	4	5	6
1	-6343.53	7164.79	Аналитический метод	0.1	-
2	-6341.39	7168.17		0.1	-
3	-6348.81	7172.84		0.1	-
4	-6350.95	7169.46		0.1	-
1	-6343.53	7164.79		0.1	-
3. Сведения о характерных точках части (частей) границы объекта					
Обозначение характерных точек части границы	Координаты, м		Метод определения координат характерной точки	Средняя квадратическая погрешность положения характерной точки (Mt), м	Описание обозначен ия точки на местности (при наличии)
	X	Y			
1	2	3	4	5	6
1	-	-	-	-	-


Раздел 3

Сведения о местоположении измененных (уточненных) границ объекта							
1. Система координат местная г.Иваново							
2. Сведения о характерных точках границ объекта							
Обозначение характерных точек границ	Существующие координаты, м		Измененные (уточненные) координаты, м		Метод определения координат характерной точки	Средняя квадратическая погрешность положения характерной точки (Mt), м	Описание обозначения точки на местности (при наличии)
	X	Y	X	Y			
1	2	3	4	5	6	7	8
-	-	-	-	-	-	-	-
3. Сведения о характерных точках части (частей) границы объекта							
-	-	-	-	-	-	-	-

Раздел 4

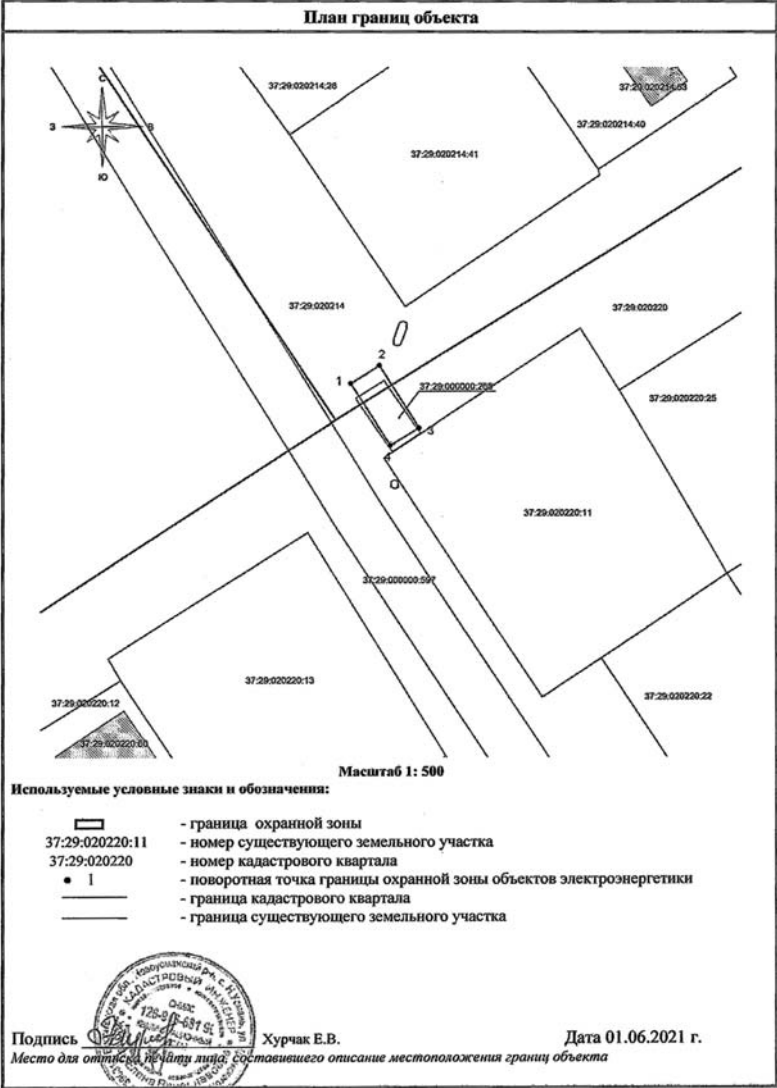

План границ объекта

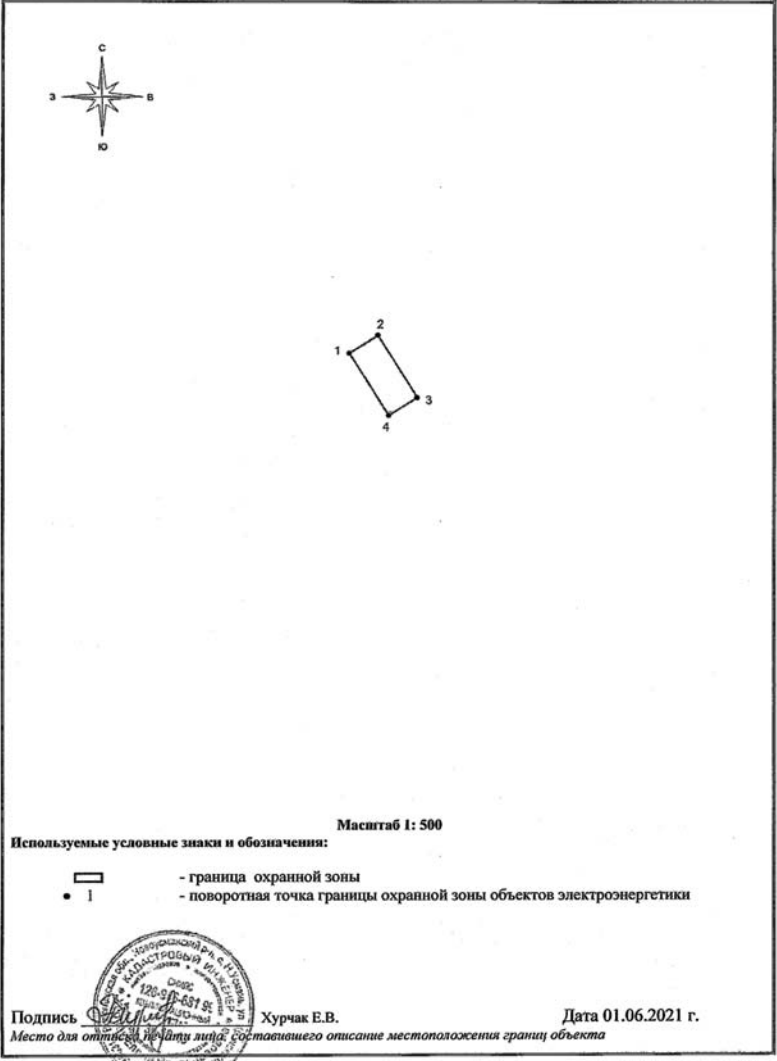

ДЕПАРТАМЕНТ УПРАВЛЕНИЯ ИМУЩЕСТВОМ
ИВАНОВСКОЙ ОБЛАСТИ

РАСПОРЯЖЕНИЕ

от 15.12.2021

г. Иваново

№ 443

Об установлении зоны с особыми условиями использования территории

В соответствии с Гражданским кодексом Российской Федерации, Земельным кодексом Российской Федерации, Федеральным законом от 13.07.2015 № 218-ФЗ «О государственной регистрации недвижимости», Федеральным законом от 24.07.2007 № 221-ФЗ «О кадастровой деятельности», Федеральным законом от 31.03.1999 № 69-ФЗ «О газоснабжении в Российской Федерации», Правилами охраны газораспределительных сетей, утвержденными постановлением Правительства Российской Федерации от 20.11.2000 № 878, Постановлением Правительства Российской Федерации от 31.12.2015 № 1532 «Об утверждении Правил предоставления документов, направляемых или предоставляемых в соответствии с частями 1, 3 – 13, 15, 15(1), 15.2 статьи 32 Федерального закона «О государственной регистрации недвижимости» в федеральный орган исполнительной власти (его территориальные органы), уполномоченный Правительством Российской Федерации на осуществление государственного кадастрового учета, государственной регистрации прав, ведение Единого государственного реестра недвижимости и предоставление сведений, содержащихся в Едином государственном реестре недвижимости», Положением о Департаменте управления имуществом Ивановской области, утвержденным постановлением Правительства Ивановской области от 08.02.2013 № 31-п, на основании обращения Акционерного общества «Газпром газораспределение Иваново» от 09.08.2021 № ДЩ-10-09/1842, зарегистрированного в Департаменте управления имуществом Ивановской области (далее – Департамент) 17.11.2021 за № ДУИ-2078-21:

- Установить зону с особыми условиями использования территории (охранную зону газораспределительной сети) в отношении объекта: «Газопровод низкого давления по адресу: Ивановская область, г. Кохма, между ул. Лермонтова и ул. Фурманова (закольцовка ГРП №1К и ГРП №10К)», назначение: «Иное сооружение (газопровод низкого давления)», протяженность 91 м, кадастровый номер 37:29:000000:483; адрес: Ивановская область, г. Кохма, между ул. Лермонтова и ул. Фурманова (далее – Объект).
- Границы зоны с особыми условиями использования территории устанавливаются на основании описания местоположения границ зоны с особыми условиями использования территории Объекта, выполненного кадастровым инженером Хурчак Е.В. 01.06.2021 (прилагается).
- На земельные участки в границах зоны с особыми условиями использования территории наложить ограничения (обременения), предусмотренные пунктами 14, 15, 16 Правил охраны газораспределительных сетей, утвержденных постановлением Правительства Российской Федерации от 20.11.2000 № 878.
- Зона с особыми условиями использования территории устанавливается на период эксплуатации Объекта.
- Обязанность акционерного общества «Газпром газораспределение Иваново» (ИНН 3730006498; ОГРН 1023700530611; КПП 370201001; место нахождения юридического лица: 153020, Ивановская область, г. Иваново, ул. Окуловой, 59), являющегося правообладателем Объекта, по возмещению убытков лицам, указанным в статье 57.1 Земельного кодекса Российской Федерации, наступает со дня внесения сведений о зоне с особыми условиями использования территории Объекта в Единый государственный реестр недвижимости.
- Кадастровому инженеру Хурчак Е.В. в срок не более трёх рабочих дней с даты подписания настоящего распоряжения представить в Департамент описание местоположения границ зоны с особыми условиями использования территории в форме электронного документа, заверенного усиленной квалифицированной электронной подписью кадастрового инженера, оформленного в соответствии с требованиями законодательства Российской Федерации.
- Отделу земельной политики не позднее пяти рабочих дней с даты подписания настоящего распоряжения направить настоящее распоряжение:
 - в Администрацию городского округа Кохма Ивановской области;
 - в БУ «Ивановские газеты» для официального опубликования в информационном издании «Ивановская газета».
- Настоящее распоряжение вступает в силу с даты официального опубликования.

Начальник Департамента

С.Ю. Рошин

Приложение к распоряжению Департамента от 15.12.2021 № 443

ОПИСАНИЕ МЕСТОПОЛОЖЕНИЯ ГРАНИЦ

Охранная зона трубопроводов: "Газопровод низкого давления по адресу: Ивановская область, г. Кохма, между ул. Лермонтова и ул. Фурманова (закольцовка ГРП №1К и ГРП №10К)"
(наименование объекта, местоположение границ которого описано (далее - объект)

Раздел 1

Сведения об объекте		
№ п/п	Характеристики объекта	Описание характеристик
1	2	3
1	Местоположение объекта	Ивановская область, г. Кохма
2	Площадь объекта +/- величина погрешности определения площади (Р +/- Дельта Р)	367 кв.м ± 7 кв.м
3	Иные характеристики объекта	Ограничения установлены согласно Правилам охраны газораспределительных сетей, утвержденных постановлением Правительства РФ № 878 от 20.11.2000г. «Об утверждении Правил охраны газораспределительных сетей»

Раздел 2



Сведения о местоположении границ объекта					
1. Система координат местная г.Иваново					
2. Сведения о характерных точках границ объекта					
Обозначение характерных точек границ	Координаты, м		Метод определения координат характерной точки	Средняя квадратическая погрешность положения характерной точки (Мт), м	Описание обозначения точки на местности (при наличии)
	X	Y			
1	2	3	4	5	6
1	-6027.97	6936.87	Аналитический метод	0.1	-
2	-6031.09	6939.37		0.1	-
3	-6076.31	6882.82		0.1	-
4	-6087.83	6881.35		0.1	-
5	-6091.35	6884.22		0.1	-
6	-6093.87	6881.12		0.1	-
7	-6089.03	6877.17		0.1	-
8	-6074.21	6879.06		0.1	-
1	-6027.97	6936.87			
3. Сведения о характерных точках части (частей) границы объекта					
Обозначение характерных точек части границы	Координаты, м		Метод определения координат характерной точки	Средняя квадратическая погрешность положения характерной точки	Описание обозначения точки на местности
	X	Y			

				точки (Мт), м	(при наличии)
1	2	3	4	5	6
1	-	-	-	-	-

Раздел 3

Сведения о местоположении измененных (уточненных) границ объекта							
1. Система координат местная г.Иваново							
2. Сведения о характерных точках границ объекта							
Обозначение характерных точек границ	Существующие координаты, м		Измененные (уточненные) координаты, м		Метод определения координат характерной точки	Средняя квадратическая погрешность положения характерной точки (Мт), м	Описание обозначения точки на местности (при наличии)
	X	Y	X	Y			
1	2	3	4	5	6	7	8
-	-	-	-	-	-	-	-
3. Сведения о характерных точках части (частей) границы объекта							
-	-	-	-	-	-	-	-

Раздел 4

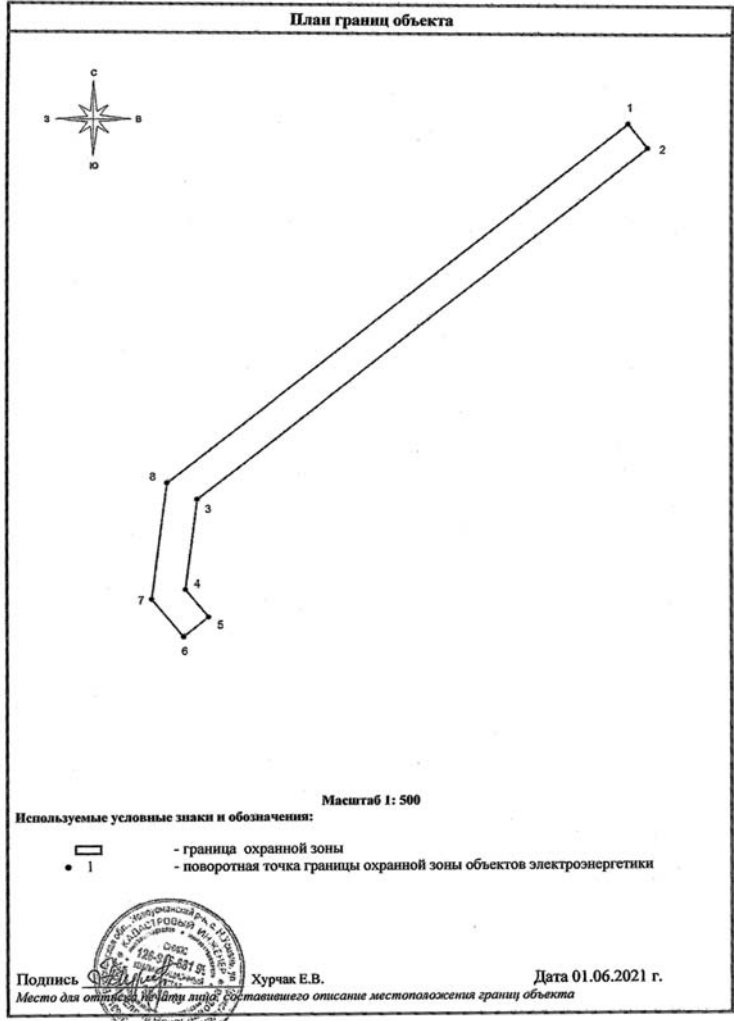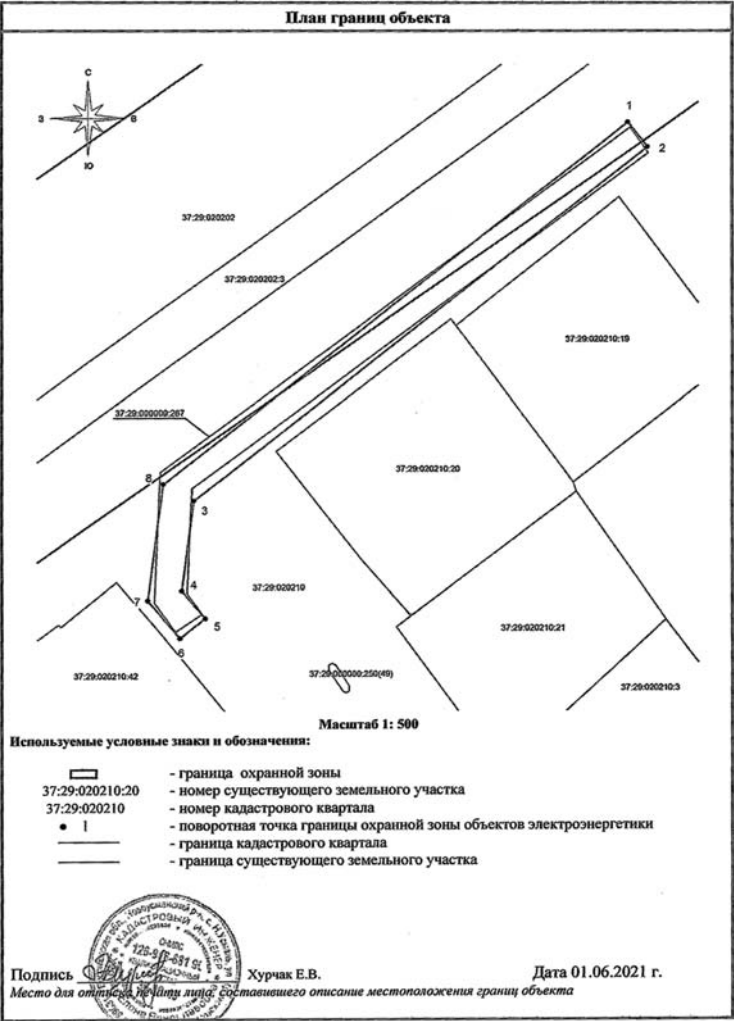

ДЕПАРТАМЕНТ УПРАВЛЕНИЯ ИМУЩЕСТВОМ ИВАНОВСКОЙ ОБЛАСТИ

РАСПОРЯЖЕНИЕ

от 15.12.2021

г. Иваново

№ 447

Об установлении зоны с особыми условиями использования территории

В соответствии с Гражданским кодексом Российской Федерации, Земельным кодексом Российской Федерации, Федеральным законом от 13.07.2015 № 218-ФЗ «О государственной регистрации недвижимости», Федеральным законом от 24.07.2007 № 221-ФЗ «О кадастровой деятельности», Федеральным законом от 31.03.1999 № 69-ФЗ «О газоснабжении в Российской Федерации», Правилами охраны газораспределительных сетей, утвержденными постановлением Правительства Российской Федерации от 20.11.2000 № 878, Постановлением Правительства Российской Федерации от 31.12.2015 № 1532 «Об утверждении Правил предоставления документов, направляемых или предоставляемых в соответствии с частями 1, 3 – 13, 15, 15(1), 15.2 статьи 32 Федерального закона «О государственной регистрации недвижимости» в федеральный орган исполнительной власти (его территориальные органы), уполномоченный Правительством Российской Федерации на осуществление государственного кадастрового учета, государственной регистрации прав, ведение Единого государственного реестра недвижимости и предоставление сведений, содержащихся в Едином государственном реестре недвижимости», Положением о Департаменте управления имуществом Ивановской области, утвержденным постановлением Правительства Ивановской области от 08.02.2013 № 31-п, на основании обращения Администрации городского округа Шуя от 23.11.2021 № 4807, зарегистрированного в Департаменте управления имуществом Ивановской области (далее – Департамент) 24.11.2021 за № ДУИ-3285-21:

1. Установить зону с особыми условиями использования территории (охранную зону газораспределительной сети) в отношении объекта: «Газопровод по пл. Фрунзе д. №10 и д. №12 г. Шуя Ивановской области», назначение: «Газоснабжение», протяженность 32 м, кадастровый номер 37:28:030412:548; адрес: Ивановская область, г. Шуя, пл. Фрунзе, д. №10 и д. №12 (далее – Объект).

2. Границы зоны с особыми условиями использования территории устанавливаются на основании описания местоположения границ зоны с особыми условиями использования территории Объекта, выполненного кадастровым инженером Караблиной Н.А. 21.09.2021 (прилагается).

3. На земельные участки в границах зоны с особыми условиями использования территории наложить ограничения (обременения), предусмотренные пунктами 14, 15, 16 Правил охраны газораспределительных сетей, утвержденных постановлением Правительства Российской Федерации от 20.11.2000 № 878.

4. Зона с особыми условиями использования территории устанавливается на период эксплуатации Объекта.

5. Обязанности городского округа Шуя в лице Администрации городского округа Шуя (ИНН 370603044850; ОГРН 1023701392615; КПП 370601001; место нахождения юридического лица: 155900, Ивановская область, г. Шуя, ул. Советская, 48), являющегося правообладателем Объекта, по возмещению убытков лицам, указанным в статье 57.1 Земельного кодекса Российской Федерации, наступает со дня внесения сведений о зоне с особыми условиями использования территории Объекта в Единый государственный реестр недвижимости.

6. Кадастровому инженеру Караблиной Н.А. в срок не более трёх рабочих дней с даты подписания настоящего распоряжения представить в Департамент описание местоположения границ зоны с особыми условиями использования территории в форме электронного документа, заверенного усиленной квалифицированной электронной подписью кадастрового инженера, оформленного в соответствии с требованиями законодательства Российской Федерации.

7. Отделу земельной политики не позднее пяти рабочих дней с даты подписания настоящего распоряжения направить настоящее распоряжение:

- в Администрацию городского округа Шуя Ивановской области;
- в БУ «Ивановские газеты» для официального опубликования в информационном издании «Ивановская газета».

8. Настоящее распоряжение вступает в силу с даты официального опубликования.

Начальник Департамента

С.Ю. Рошин


Приложение к распоряжению Департамента от 15.12.2021 № 447

ОПИСАНИЕ МЕСТОПОЛОЖЕНИЯ ГРАНИЦ		
Охранная зона, газопровод по пл.Фрунзе д. №10 и д.№12 г. Шуя Ивановская область, по адресу:Ивановская обл., г. Шуя, пл. Фрунзе, д.№10 и д.№12		
(наименование объекта, местоположение границ которого описано (далее - объект))		
Раздел 1		
Сведения об объекте		
№ п/п	Характеристики объекта	Описание характеристик
1	2	3
1.	Местоположение объекта	Ивановская область, город Шуя
2.	Площадь объекта +/- величина погрешности определения площади (Р +/- Дельта Р)	115 +/- 4 м²
3.	Иные характеристики объекта	Протяженность газопровода 32 м. Постановление Правительства РФ от20 ноября 2000г №878 "Об утверждении Правил охраны газораспределительных сетей" пп 14-16

Раздел 2					
Сведения о местоположении границ объекта					
1. Система координат МСК 37 (2-3)					
2. Сведения о характерных точках границ объекта					
Обозначение характерных точек границ	Координаты, м		Метод определения координат характерной точки	Средняя квадратическая погрешность положения характерной точки (Мт), м	Описание обозначения точки на местности (при наличии)
	Х	У			
1	2	3	4	5	6
н1	-699.29	-264.01	Аналитический метод	0.10	-
н2	-699.46	-270.81	Аналитический метод	0.10	-
н3	-695.80	-271.05	Аналитический метод	0.10	-
н4	-695.92	-277.82	Аналитический метод	0.10	-
н5	-694.17	-277.81	Аналитический метод	0.10	-
н6	-694.30	-281.83	Аналитический метод	0.10	-
н7	-699.84	-281.77	Аналитический метод	0.10	-
н8	-699.85	-274.79	Аналитический метод	0.10	-
н9	-707.00	-274.37	Аналитический метод	0.10	-
н10	-706.82	-270.38	Аналитический метод	0.10	-
н11	-703.45	-270.58	Аналитический метод	0.10	-
н12	-703.38	-267.87	Аналитический метод	0.10	-
н13	-705.84	-267.77	Аналитический метод	0.10	-
н14	-705.67	-263.77	Аналитический метод	0.10	-
н1	-699.29	-264.01	Аналитический метод	0.10	-
3. Сведения о характерных точках части (частей) границы объекта					
Обозначение характерных точек части границы	Координаты, м		Метод определения координат характерной точки	Средняя квадратическая погрешность положения характерной точки (Мт), м	Описание обозначения точки на местности (при наличии)
	Х	У			
1	2	3	4	5	6
-	-	-	-	-	-

Раздел 3							
Сведения о местоположении измененных (уточненных) границ объекта							
1. Система координат -							
2. Сведения о характерных точках границ объекта							
Обозначение характерных точек границ	Существующие координаты, м		Измененные (уточненные) координаты, м		Метод определения координат характерной точки	Средняя квадратическая погрешность положения характерной точки (Мт), м	Описание обозначения точки на местности (при наличии)
	Х	У	Х	У			
1	2	3	4	5	6	7	8
-	-	-	-	-	-	-	
3. Сведения о характерных точках части (частей) границы объекта							
Обозначение характерных точек части границы	Существующие координаты, м		Измененные (уточненные) координаты, м		Метод определения координат характерной точки	Средняя квадратическая погрешность положения характерной точки (Мт), м	Описание обозначения точки на местности (при наличии)
	Х	У	Х	У			
1	2	3	4	5	6	7	8
-	-	-	-	-	-	-	

Текстовое описание местоположения границ населенных пунктов, территориальных зон, особо охраняемых природных территорий, зон с особыми условиями использования территорий		
Прохождение границы		Описание прохождения границы
от точки	до точки	
1	2	3
н1	н2	Граница проходит по территории общего пользования
н2	н3	Граница проходит по территории общего пользования
н3	н4	Граница проходит по территории общего пользования
н4	н5	Граница проходит по территории общего пользования
н5	н6	Граница проходит по территории общего пользования
н6	н7	Граница проходит по территории общего пользования
н7	н8	Граница проходит по территории общего пользования
н8	н9	Граница проходит по территории общего пользования и по территории земельного участка с К№37:28:030412:35
н9	н10	Граница проходит по территории земельного участка с К№37:28:030412:35
н10	н11	Граница проходит по территории земельного участка с К№37:28:030412:35 и по территории общего пользования
н11	н12	Граница проходит по территории общего пользования
н12	н13	Граница проходит по территории общего пользования и по территории земельного участка с К№37:28:030412:35
н13	н14	Граница проходит по территории земельных участков с К№37:28:030412:35 и 37:28:030412:36
н14	н1	Граница проходит по территории земельного участка с К№37:28:030412:36 и по территории общего пользования

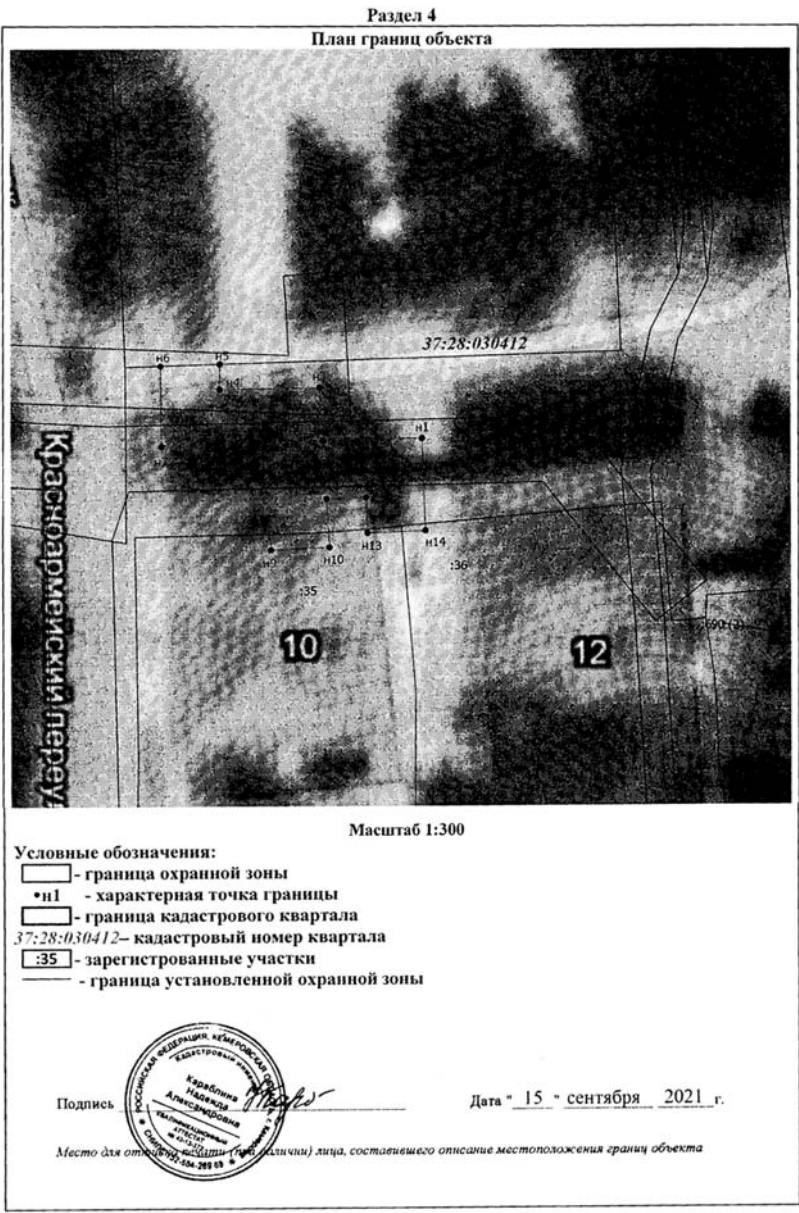

ДЕПАРТАМЕНТ УПРАВЛЕНИЯ ИМУЩЕСТВОМ ИВАНОВСКОЙ ОБЛАСТИ

РАСПОРЯЖЕНИЕ

от 17.12.2021

г. Иваново

№ 451

Об установлении зоны с особыми условиями использования территории

В соответствии с Гражданским кодексом Российской Федерации, Земельным кодексом Российской Федерации, Федеральным законом от 13.07.2015 № 218-ФЗ «О государственной регистрации недвижимости», Федеральным законом от 24.07.2007 № 221-ФЗ «О кадастровой деятельности», Федеральным законом от 31.03.1999 № 69-ФЗ «О газоснабжении в Российской Федерации», Правилами охраны газораспределительных сетей, утвержденными постановлением Правительства Российской Федерации от 20.11.2000 № 878, Постановлением Правительства Российской Федерации от 31.12.2015 № 1532 «Об утверждении Правил предоставления документов, направляемых или предоставляемых в соответствии с частями 1, 3 – 13, 15, 15(1), 15.2 статьи 32 Федерального закона «О государственной регистрации недвижимости» в федеральный орган исполнительной власти (его территориальные органы), уполномоченный Правительством Российской Федерации на осуществление государственного кадастрового учета, государственной регистрации прав, ведение Единого государственного реестра недвижимости и предоставление сведений, содержащихся в Едином государственном реестре недвижимости», Положением о Департаменте управления имуществом Ивановской области, утвержденным постановлением Правительства Ивановской области от 08.02.2013 № 31-п, на основании обращения Администрации городского округа Шуя от 10.11.2021 № 4602, зарегистрированного в Департаменте управления имуществом Ивановской области (далее – Департамент) 18.11.2021 за № ДУИ-3548-21:

1. Установить зону с особыми условиями использования территории (охранную зону газораспределительной сети) в отношении объекта: «Газификация блочной котельной школы № 17 ул. 2 Мичуринская, 2а в г. Шуя Иван. области», назначение: «Газопровод», протяженность 89 м, кадастровый номер 37:28:000000:1501, адрес: Ивановская область, г. Шуя, Мира 5-я ул., к д. 1-б (далее – Объект).

2. Границы зоны с особыми условиями использования территории устанавливаются на основании описания местоположения границ зоны с особыми условиями использования территории Объекта, выполненного кадастровым инженером Гуляевой Н.П. 22.09.2021 (прилагается).

3. На земельные участки в границах зоны с особыми условиями использования территории наложить ограничения (обременения), предусмотренные пунктами 14, 15, 16 Правил охраны газораспределительных сетей, утвержденных постановлением Правительства Российской Федерации от 20.11.2000 № 878.

4. Зона с особыми условиями использования территории устанавливается на период эксплуатации Объекта. 5. Обязанность городского округа Шуя в лице Администрации городского округа Шуя (ИНН 3706005341; ОГРН 1023701392615; КПП 370601001; место нахождения юридического лица: 155900, Ивановская область, г. Шуя, ул. Советская, 48), являющегося правообладателем Объекта, по возмещению убытков лицам, указанным в статье 57.1 Земельного кодекса Российской Федерации, наступает со дня внесения сведений о зоне с особыми условиями использования территории Объекта в Единый государственный реестр недвижимости.

6. Кадастровому инженеру Гуляевой Н.П. в срок не более трёх рабочих дней с даты подписания настоящего распоряжения представить в Департамент описание местоположения границ зоны с особыми условиями использования территории в форме электронного документа, заверенного усиленной квалифицированной электронной подписью кадастрового инженера, оформленного в соответствии с требованиями законодательства Российской Федерации.

7. Отделу земельной политики не позднее пяти рабочих дней с даты подписания настоящего распоряжения направить настоящее распоряжение:

- в Администрацию городского округа Шуя Ивановской области;
- в БУ «Ивановские газеты» для официального опубликования в информационном издании «Ивановская газета».

8. Настоящее распоряжение вступает в силу с даты официального опубликования.

Начальник Департамента

С.Ю. Рошин

Приложение к распоряжению Департамента от 17.12.2021 № 451

ОПИСАНИЕ МЕСТОПОЛОЖЕНИЯ ГРАНИЦ		
Охранная, газификация блочной котельной школы № 17 ул. 2 Мичуринская, 2а в г. Шуя Иван.области, по адресу:Ивановская область, г. Шуя, ул. 5-я Мира, к д. 1-б		
(наименование объекта, местоположение границ которого описано (далее - объект))		
Раздел 1		
Сведения об объекте		
№ п/п	Характеристики объекта	Описание характеристик
1	2	3
1.	Местоположение объекта	Ивановская область, город Шуя
2.	Площадь объекта +/- величина погрешности определения площади (Р +/- Дельта Р)	324 +/- 11 м²
3.	Иные характеристики объекта	Протяженность газопровода 89м. Постановление Правительства РФ от20 ноября 2000г. №878 "Об утверждении Правил охраны газораспределительных сетей" пп 14-16

Раздел 2					
Сведения о местоположении границ объекта					
1. Система координат МСК 37 (2-3)					
2. Сведения о характерных точках границ объекта					
Обозначение характерных точек границ	Координаты, м		Метод определения координат характерной точки	Средняя квадратическая погрешность положения характерной точки (Мп), м	Описание обозначения точки на местности (при наличии)
	Х	У			
1	2	3	4	5	6
н1	-1552.58	-2405.91	Аналитический метод	0.10	-
н2	-1573.33	-2459.14	Аналитический метод	0.10	-
н3	-1563.11	-2463.56	Аналитический метод	0.10	-
н4	-1564.65	-2467.43	Аналитический метод	0.10	-
н5	-1578.52	-2461.19	Аналитический метод	0.10	-
н6	-1557.25	-2404.05	Аналитический метод	0.10	-
н1	-1552.58	-2405.91	Аналитический метод	0.10	-
3. Сведения о характерных точках части (частей) границы объекта					
Обозначение характерных точек части границы	Координаты, м		Метод определения координат характерной точки	Средняя квадратическая погрешность положения характерной точки (Мп), м	Описание обозначения точки на местности (при наличии)
	Х	У			
1	2	3	4	5	6
-	-	-	-	-	-

Раздел 3							
Сведения о местоположении измененных (уточненных) границ объекта							
1. Система координат -							
2. Сведения о характерных точках границ объекта							
Обозначение характерных точек границ	Существующие координаты, м		Измененные (уточненные) координаты, м		Метод определения координат характерной точки	Средняя квадратическая погрешность положения характерной точки (Мп), м	Описание обозначения точки на местности (при наличии)
	Х	У	Х	У			
1	2	3	4	5	6	7	8
-	-	-	-	-	-	-	-
3. Сведения о характерных точках части (частей) границы объекта							
Обозначение характерных точек части границы	Существующие координаты, м		Измененные (уточненные) координаты, м		Метод определения координат характерной точки	Средняя квадратическая погрешность положения характерной точки (Мп), м	Описание обозначения точки на местности (при наличии)
	Х	У	Х	У			
1	2	3	4	5	6	7	8
-	-	-	-	-	-	-	-

Текстовое описание местоположения границ населенных пунктов, территориальных зон, особо охраняемых природных территорий, зон с особыми условиями использования территорий		
Прохождение границы		Описание прохождения границы
от точки	до точки	
1	2	3
н1	н2	Граница проходит по территории общего пользования и по территории земельного участка с К№37:28:020623:2252
н2	н3	Граница проходит по территории земельного участка с К№37:28:020623:2252
н3	н4	Граница проходит по территории земельного участка с К№37:28:020623:2252
н4	н5	Граница проходит по территории земельного участка с К№37:28:020623:2252
н5	н6	Граница проходит по территории земельного участка с К№37:28:020623:2252 и по территории общего пользования
н6	н1	Граница проходит по территории общего пользования

Раздел 4					
План границ объекта					
Условные обозначения					
- Граница зарегистрированного оск					
- Характерная точка границы, сведения о которой позволяют однозначно определить ее положение на местности					
- Обозначение новой характерной точки					
- Кадастровый номер земельного участка					
- Граница образуемой охранной зоны					
- Граница кадастрового квартала					
- Граница земельного участка					
- Номер кадастрового квартала					
37:28:020631					
Подпись:					
Дата " 22 " сентября 2021 г.					
Место для отрисовки печати (при наличии) лица, составившего описание местоположения границ объекта					