ДЕПАРТАМЕНТ УПРАВЛЕНИЯ ИМУЩЕСТВОМ ИВАНОВСКОЙ ОБЛАСТИ

Р А С П О Р Я Ж Е Н И Е

от 28.09.2022 № 262

г. Иваново

Об установлении зоны с особыми условиями использования территории

В соответствии со статьями 57.1, 106 Земельного кодекса Российской Федерации, статьей 28 Федерального закона от 31.03.1999 № 69-ФЗ «О газоснабжении в Российской Федерации», статьей 32 Федерального закона от 13.07.2015 № 218-ФЗ «О государственной регистрации недвижимости», Положением о Департаменте управления имуществом Ивановской области, утвержденным постановлением Правительства Ивановской области от 08.02.2013 № 31-п, на основании обращения Администрации Наволокского городского поселения Кинешемского муниципального района Ивановской области, в лице исполняющего полномочия Главы Наволокского городского поселения Садовского А.Ю., являющегося представителем правообладателя объекта недвижимости с кадастровым номером 37:07:010404:390, от 13.09.2021 № 2845:

1. Установить зону с особыми условиями использования территории (охранную зону газораспределительной сети) в отношении объекта: «Газопровод», кадастровый номер 37:07:010404:390, местоположение: Ивановская область, р-н Кинешемский, г. Наволоки, ул. Больничный городок, к дому № 1 (далее – Объект).

2. Границы зоны с особыми условиями использования территории устанавливаются на основании описания местоположения границ зоны с особыми условиями использования территории Объекта, выполненного кадастровым инженером Зеленковой С.Н. (прилагается).

3. На земельные участки в границах зоны с особыми условиями использования территории наложить ограничения (обременения), предусмотренные пунктами 14, 15, 16 Правил охраны газораспределительных сетей, утвержденных постановлением Правительства Российской Федерации от 20.11.2000 № 878.

4. Зона с особыми условиями использования территории устанавливается на период эксплуатации Объекта.

5. Обязанность Наволокского городского поселения Кинешемского муниципального района Ивановской области в лице Администрации Наволокского городского поселения Кинешемского муниципального района Ивановской области (ИНН 3713007572; ОГРН 1063703000074; КПП 370301001; место нахождения юридического лица: 155830, Ивановская область, Кинешемский район, город Наволоки, улица Ульянова, д. 6А), по возмещению убытков лицам, указанным в статье 57.1 Земельного кодекса Российской Федерации, наступает со дня внесения сведений о зоне с особыми условиями использования территории Объекта в Единый государственный реестр недвижимости.

6. Отделу земельной политики управления земельно-имущественных отношений:

- направить настоящее распоряжение в Администрацию Наволокского городского поселения Кинешемского муниципального района Ивановской области в срок не позднее пяти рабочих дней с даты подписания настоящего распоряжения;
- обеспечить официальное опубликование в печатном средстве массовой информации «Ивановская газета» настоящего распоряжения в течение 10 дней с даты подписания настоящего распоряжения;
- направить настоящее распоряжение в Управление Федеральной службы государственной регистрации, кадастра и картографии по Ивановской области в срок не позднее пяти рабочих дней с даты подписания настоящего распоряжения.

7. Настоящее распоряжение вступает в силу с даты официального опубликования.

Начальник Департамента
управления имуществом Ивановской области **С.Ю. Рощин**

ОПИСАНИЕ МЕСТОПОЛОЖЕНИЯ ГРАНИЦ

Охранная зона газораспределительной сети: газопровод

(наименование объекта местоположение границ, которого описано (далее - объект)

Раздел 1

Сведения об объекте		
№ п/п	Характеристики объекта	Описание характеристик
1	2	3
1	Местоположение объекта	*Российская Федерация, Ивановская область, р-н Кинешемский, г Наволоки*
2	Площадь объекта ± величина погрешности определения площади (Р ± Дельта Р)	*559кв.м. ± 8кв.м.*
3	Иные характеристики объекта	*Ограничения (обременения) предусмотренные пунктами 14.15.16 Правил охраны газораспределительных сетей, утвержденных постановлением Правительства Российской Федерации от 20.11.2000 № 878*

Раздел 2

Сведения о местоположении границ объекта

1. Система координат *МСК 37*

2. Сведения о характерных точках границ объекта

Обозначение характерных точек границ	Координаты, м		Метод определения координат характерной точки	Средняя квадратическая погрешность положения характерной точки (Mt), м	Описание обозначения точки на местности (при наличии)
	X	Y			
1	2	3	4	5	6
1	*358037,75*	*2275681,99*	*Аналитический метод*	*0,10*	-
2	*358040,90*	*2275695,77*	*Аналитический метод*	*0,10*	-
3	*358042,78*	*2275703,84*	*Аналитический метод*	*0,10*	-
4	*358044,80*	*2275711,74*	*Аналитический метод*	*0,10*	-
5	*358048,09*	*2275727,19*	*Аналитический метод*	*0,10*	-
6	*358049,73*	*2275735,51*	*Аналитический метод*	*0,10*	-
7	*358051,58*	*2275743,21*	*Аналитический метод*	*0,10*	-
8	*358054,22*	*2275751,21*	*Аналитический метод*	*0,10*	-
9	*358064,92*	*2275780,87*	*Аналитический метод*	*0,10*	-
10	*358068,12*	*2275789,60*	*Аналитический метод*	*0,10*	-
11	*358066,90*	*2275791,10*	*Аналитический метод*	*0,10*	-
12	*358050,72*	*2275813,79*	*Аналитический метод*	*0,10*	-
13	*358047,46*	*2275811,47*	*Аналитический метод*	*0,10*	-
14	*358063,60*	*2275788,83*	*Аналитический метод*	*0,10*	-
15	*358061,17*	*2275782,25*	*Аналитический метод*	*0,10*	-
16	*358050,44*	*2275752,51*	*Аналитический метод*	*0,10*	-
17	*358047,73*	*2275744,30*	*Аналитический метод*	*0,10*	-
18	*358045,82*	*2275736,37*	*Аналитический метод*	*0,10*	-
19	*358044,17*	*2275727,99*	*Аналитический метод*	*0,10*	-
20	*358040,90*	*2275712,65*	*Аналитический метод*	*0,10*	-
21	*358038,90*	*2275704,78*	*Аналитический метод*	*0,10*	-
22	*358037,00*	*2275696,66*	*Аналитический метод*	*0,10*	-
23	*358033,91*	*2275682,91*	*Аналитический метод*	*0,10*	-
1	*358037,75*	*2275681,99*	*Аналитический метод*	*0,10*	-

3. Сведения о характерных точках части (частей) границы объекта

Обозначение характерных точек части границы	Координаты, м		Метод определения координат характерной точки	Средняя квадратическая погрешность положения характерной точки (Mt), м	Описание обозначения точки на местности (при наличии)
	X	Y			
1	2	3	4	5	6
Часть № -					
-	-	-	-	-	-

Раздел 3

Сведения о местоположении измененных (уточненных) границ объекта

1. Система координат *МСК 37*

2. Сведения о характерных точках границ объекта

Обозначение характерных точек границ	Существующие координаты, м		Измененные (уточненные) координаты, м		Метод определения координат характерной точки	Средняя квадратическая погрешность положения характерной точки (Mt), м	Описание обозначения точки на местности (при наличии)
	X	Y	X	Y			
1	2	3	4	5	6	7	8
-	-	-	-	-	-	-	-

3. Сведения о характерных точках части (частей) границы объекта

Часть № -

Обозначение характерных точек границ	Существующие координаты, м		Измененные (уточненные) координаты, м		Метод определения координат характерной точки	Средняя квадратическая погрешность положения характерной точки (Mt), м	Описание обозначения точки на местности (при наличии)
	X	Y	X	Y			
1	2	3	4	5	6	7	8
-	-	-	-	-	-	-	-

Раздел 4

План границ объекта

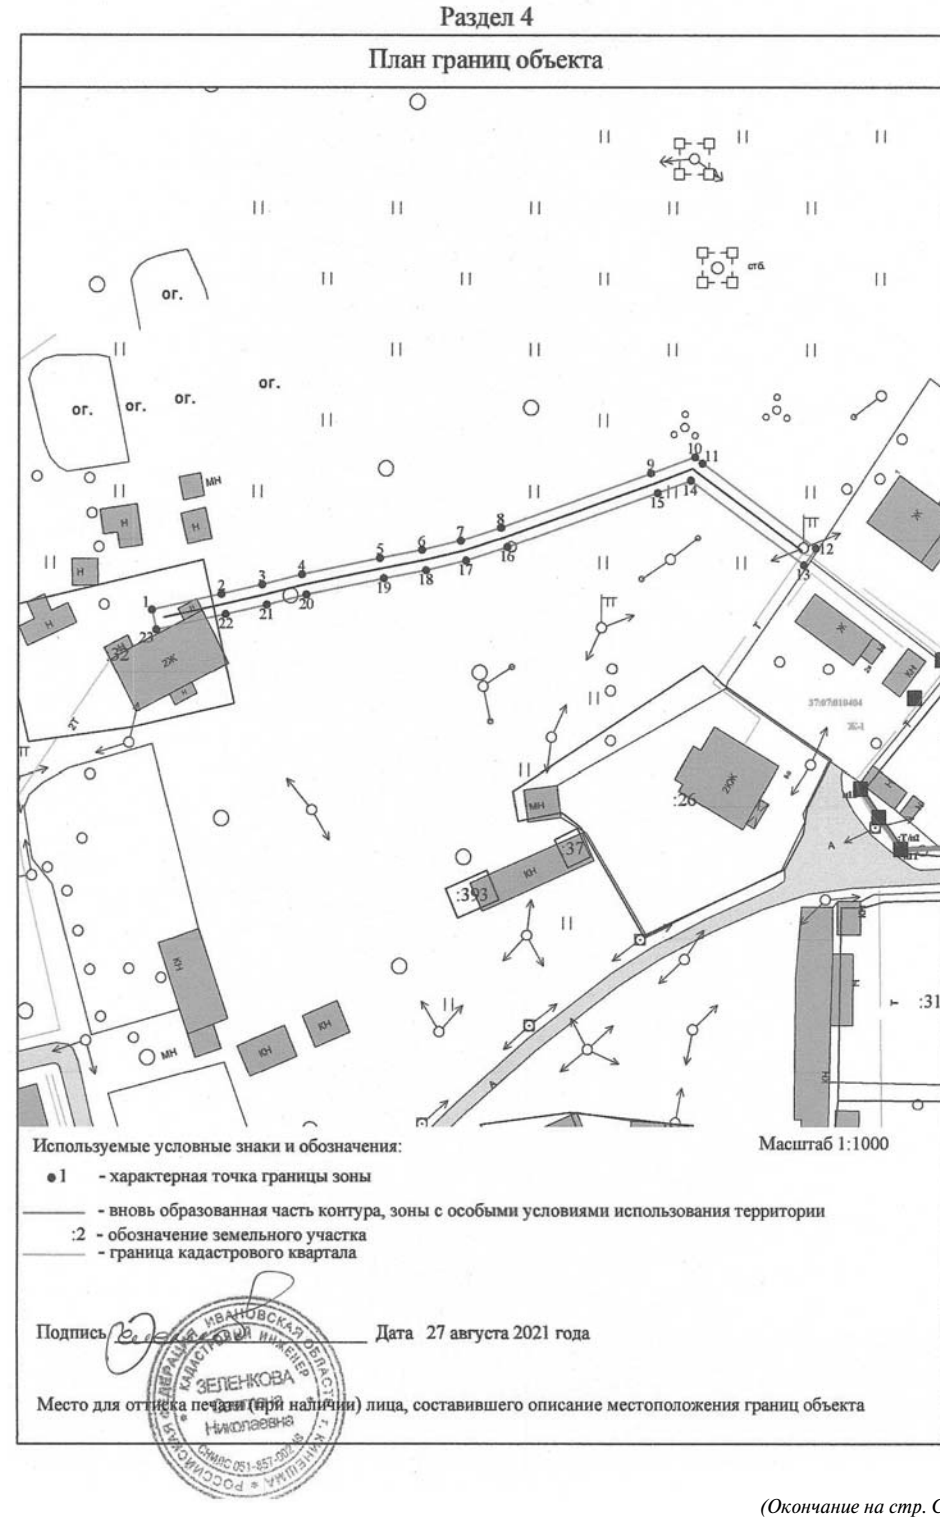

(Окончание на стр. С2)

Официальные материалы публикуются в полном соответствии с их электронными версиями. Стилистика и пунктуация оригинала сохранены.

(Окончание. Начало на стр. С1)

Раздел 4

План границ объекта

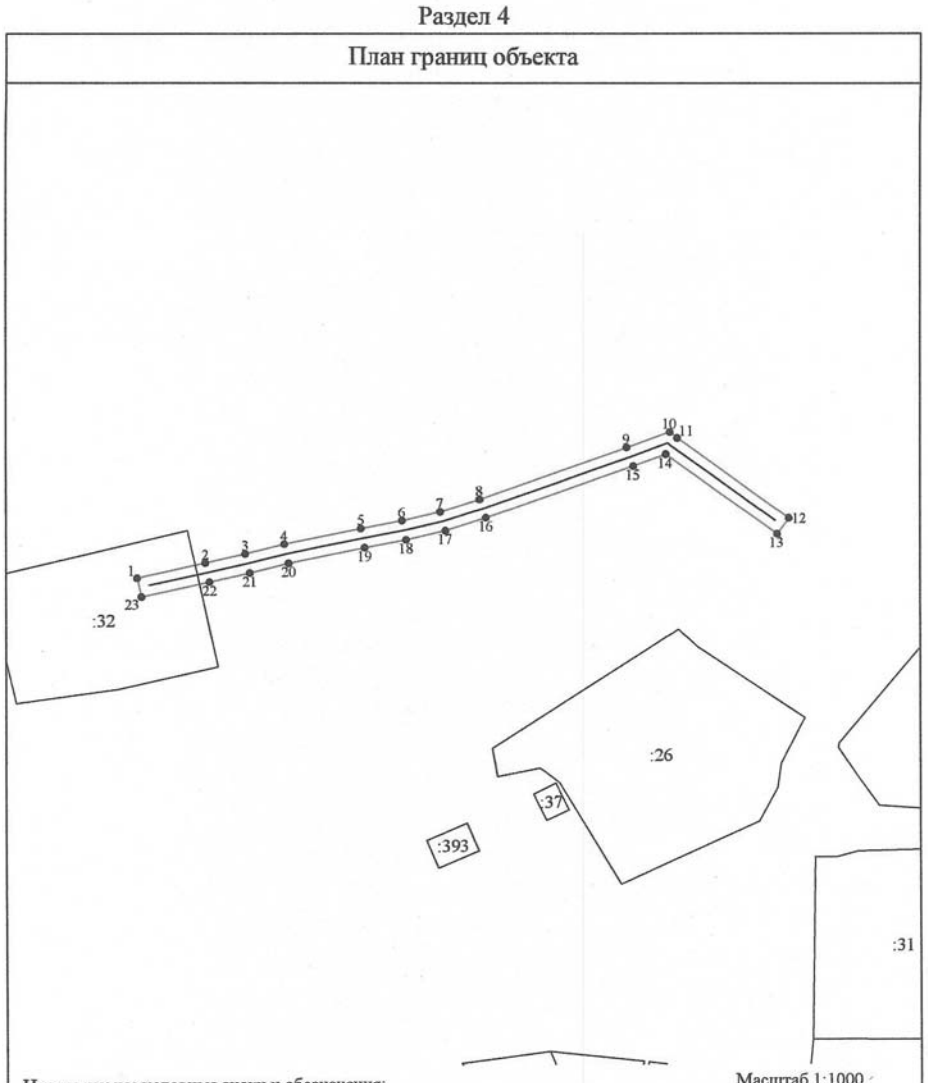

Используемые условные знаки и обозначения:

●1 - характерная точка границы зоны

——— - вновь образованная часть контура, зоны с особыми условиями использования территории

:2 - обозначение земельного участка

——— - граница кадастрового квартала

Подпись _____ Дата 27 августа 2021 года

Место для оттиска печати (при наличии) лица, составившего описание местоположения границ объекта

Текстовое описание местоположения охранной зоны объекта: газопровод

Прохождение границы от точки	Прохождение границы до точки	Описание прохождения границы
1	2	3
1	2	в двух метрах от оси газопровода
2	3	в двух метрах от оси газопровода
3	4	в двух метрах от оси газопровода
4	5	в двух метрах от оси газопровода
5	6	в двух метрах от оси газопровода
6	7	в двух метрах от оси газопровода
7	8	в двух метрах от оси газопровода
8	9	в двух метрах от оси газопровода
9	10	в двух метрах от оси газопровода
10	11	в двух метрах от оси газопровода
11	12	в двух метрах от оси газопровода
12	13	в двух метрах от оси газопровода
13	14	в двух метрах от оси газопровода
14	15	в двух метрах от оси газопровода
15	16	в двух метрах от оси газопровода
16	17	в двух метрах от оси газопровода
17	18	в двух метрах от оси газопровода
18	19	в двух метрах от оси газопровода
19	20	в двух метрах от оси газопровода
20	21	в двух метрах от оси газопровода
21	22	в двух метрах от оси газопровода
22	23	в двух метрах от оси газопровода
23	1	в двух метрах от оси газопровода

ДЕПАРТАМЕНТ УПРАВЛЕНИЯ ИМУЩЕСТВОМ ИВАНОВСКОЙ ОБЛАСТИ

Р А С П О Р Я Ж Е Н И Е

от 28.09.2022 № 263

г. Иваново

Об установлении зоны с особыми условиями использования территории

В соответствии со статьями 57.1, 106 Земельного кодекса Российской Федерации, статьей 28 Федерального закона от 31.03.1999 № 69-ФЗ «О газоснабжении в Российской Федерации», статьей 32 Федерального закона от 13.07.2015 № 218-ФЗ «О государственной регистрации недвижимости», Положением о Департаменте управления имуществом Ивановской области, утвержденным постановлением Правительства Ивановской области от 08.02.2013 № 31-п, на основании обращения Администрации Вичугского муниципального района Ивановской области, в лице Главы Вичугского муниципального района Глазова Е.В., являющегося представителем правообладателя объекта недвижимости с кадастровым номером 37:02:000000:613, от 14.09.2021 № 8164:

1. Установить зону с особыми условиями использования территории (охранную зону газораспределительной сети) в отношении объекта: «Газораспределительная сеть и газификация жилых домов газового эксплуатационного кооператива «Искра» в д. Федяево Вичугского района Ивановской области», кадастровый номер 37:02:000000:613, местоположение: Ивановская область, Вичугский район, д. Федяево (далее – Объект).

2. Границы зоны с особыми условиями использования территории устанавливаются на основании описания местоположения границ зоны с особыми условиями использования территории Объекта, выполненного кадастровым инженером Долговой Е.Е. (прилагается).

3. На земельные участки в границах зоны с особыми условиями использования территории наложить ограничения (обременения), предусмотренные пунктами 14, 15, 16 Правил охраны газораспределительных сетей, утвержденных постановлением Правительства Российской Федерации от 20.11.2000 № 878.

4. Зона с особыми условиями использования территории устанавливается на период эксплуатации Объекта.

5. Обязанность Вичугского муниципального района Ивановской области в лице Администрации Вичугского муниципального района Ивановской области (ИНН 3707000339; ОГРН 1023700507929; КПП 370701001; место нахождения юридического лица: 155331, Ивановская область, город Вичуга, улица 50 Лет Октября, д. 15), по возмещению убытков лицам, указанным в статье 57.1 Земельного кодекса Российской Федерации, наступает со дня внесения сведений о зоне с особыми условиями использования территории Объекта в Единый государственный реестр недвижимости.

6. Отделу земельной политики управления земельно-имущественных отношений:

- направить настоящее распоряжение в Администрацию Сошниковского сельского поселения Вичугского муниципального района Ивановской области в срок не позднее пяти рабочих дней с даты подписания настоящего распоряжения;

- обеспечить официальное опубликование в печатном средстве массовой информации «Ивановская газета» настоящего распоряжения в течение 10 дней с даты подписания настоящего распоряжения;

- направить настоящее распоряжение в Управление Федеральной службы государственной регистрации, кадастра и картографии по Ивановской области в срок не позднее пяти рабочих дней с даты подписания настоящего распоряжения.

7. Настоящее распоряжение вступает в силу с даты официального опубликования.

Начальник Департамента управления имуществом Ивановской области **С.Ю. Рощин**

Приложение к Распоряжению от 28.09.2022 № 263

ОПИСАНИЕ МЕСТОПОЛОЖЕНИЯ ГРАНИЦ

Охранная зона объекта «Газораспределительная сеть и газификация жилых домов газового эксплуатационного кооператива «Искра» в д. Федяево Вичугского района Ивановской области»

(наименование объекта, местоположение границ которого описано (далее объект))

Раздел 1

Сведения об объекте

№ п/п	Характеристика объекта	Описание характеристик
1	2	3
1.	Местоположение объекта	155332, Ивановская область, Вичугский муниципальный район, Сошниковское сельское поселение, деревня Федяево
2.	Площадь объекта +/- величина погрешности определения площади (Р +/- Дельта Р)	14600 +/- 423 м^2
3.	Иные характеристики объекта	Ограничения (обременения) установлены п.14 Правил охраны газораспределительных сетей, утвержденных Постановлением Правительства Российской Федерации от 20.11.2000 г. № 878 «Об утверждении Правил охраны газораспределительных сетей»

Раздел 2

Сведения о местоположении границ объекта

1. Система координат МСК-37

2. Сведения о характерных точках границ объекта

Обозначение характерных точек границ	Координаты, м		Метод определения координат характерной точки	Средняя квадратическая погрешность положения характерной точки (Mt), м	Описание обозначения точки на местности (при наличии)
	X	Y			
1	2	3	4	5	6
1	328542.10	2275373.89	Аналитический метод	1.0	-
2	328546.98	2275373.93	Аналитический метод	1.0	-
3	328610.49	2275362.40	Аналитический метод	1.0	-
4	328657.21	2275348.52	Аналитический метод	1.0	-
5	328714.08	2275331.18	Аналитический метод	1.0	-
6	328727.67	2275391.63	Аналитический метод	1.0	-
7	328749.04	2275496.03	Аналитический метод	1.0	-

(Продолжение на стр. С3)

Официальные материалы публикуются в полном соответствии с их электронными версиями. Стилистика и пунктуация оригинала сохранены.

(Продолжение. Начало на стр. С2)

8	328748.65	2275523.22	Аналитический метод	1.0	-
9	328748.31	2275578.21	Аналитический метод	1.0	-
10	328749.70	2275730.88	Аналитический метод	1.0	-
11	328767.32	2275954.86	Аналитический метод	1.0	-
12	328768.38	2275999.81	Аналитический метод	1.0	-
13	328770.44	2276045.94	Аналитический метод	1.0	-
14	328772.47	2276095.03	Аналитический метод	1.0	-
15	328770.29	2276101.57	Аналитический метод	1.0	-
16	328768.12	2276105.32	Аналитический метод	1.0	-
17	328766.19	2276106.71	Аналитический метод	1.0	-
18	328711.49	2276115.18	Аналитический метод	1.0	-
19	328696.37	2276114.28	Аналитический метод	1.0	-
20	328605.74	2276109.01	Аналитический метод	1.0	-
21	328512.90	2276108.18	Аналитический метод	1.0	-
22	328480.06	2276110.22	Аналитический метод	1.0	-
23	328454.05	2276110.26	Аналитический метод	1.0	-
24	328406.72	2276106.27	Аналитический метод	1.0	-
25	328397.38	2276107.17	Аналитический метод	1.0	-
26	328386.04	2276109.43	Аналитический метод	1.0	-
27	328380.94	2276111.17	Аналитический метод	1.0	-
28	328291.28	2276163.21	Аналитический метод	1.0	-
29	328250.12	2276185.73	Аналитический метод	1.0	-
30	328179.06	2276224.93	Аналитический метод	1.0	-
31	328158.21	2276236.29	Аналитический метод	1.0	-
32	328153.36	2276238.29	Аналитический метод	1.0	-
33	328125.88	2276241.00	Аналитический метод	1.0	-
34	328102.87	2276243.37	Аналитический метод	1.0	-
35	328097.29	2276337.97	Аналитический метод	1.0	-
36	328092.52	2276443.59	Аналитический метод	1.0	-
37	328091.41	2276486.32	Аналитический метод	1.0	-
38	328090.10	2276532.62	Аналитический метод	1.0	-
39	328086.30	2276642.30	Аналитический метод	1.0	-
40	328088.58	2276660.37	Аналитический метод	1.0	-
41	328096.32	2276740.87	Аналитический метод	1.0	-
42	328086.84	2276786.94	Аналитический метод	1.0	-
43	328087.15	2276839.93	Аналитический метод	1.0	-
44	328096.46	2276845.77	Аналитический метод	1.0	-
45	328118.01	2276856.47	Аналитический метод	1.0	-
46	328137.10	2276940.16	Аналитический метод	1.0	-
47	328148.44	2276996.20	Аналитический метод	1.0	-
48	328153.83	2277094.59	Аналитический метод	1.0	-
49	328163.68	2277136.82	Аналитический метод	1.0	-
50	328169.58	2277164.17	Аналитический метод	1.0	-
51	328177.01	2277162.55	Аналитический метод	1.0	-
52	328183.97	2277185.66	Аналитический метод	1.0	-
53	328158.53	2277191.26	Аналитический метод	1.0	-
54	328156.65	2277182.55	Аналитический метод	1.0	-
55	328137.83	2277189.97	Аналитический метод	1.0	-
56	328097.04	2277204.64	Аналитический метод	1.0	-
57	328083.24	2277210.80	Аналитический метод	1.0	-
58	328072.65	2277213.46	Аналитический метод	1.0	-
59	328066.92	2277214.24	Аналитический метод	1.0	-
60	328042.42	2277215.77	Аналитический метод	1.0	-
61	328031.58	2277217.96	Аналитический метод	1.0	-
62	328027.52	2277218.73	Аналитический метод	1.0	-
63	328028.49	2277227.38	Аналитический метод	1.0	-
64	328027.45	2277227.40	Аналитический метод	1.0	-
65	328027.68	2277237.52	Аналитический метод	1.0	-
66	328029.63	2277237.46	Аналитический метод	1.0	-
67	328029.96	2277240.46	Аналитический метод	1.0	-
68	328038.41	2277239.51	Аналитический метод	1.0	-
69	328038.24	2277237.29	Аналитический метод	1.0	-
70	328040.24	2277237.13	Аналитический метод	1.0	-
71	328042.22	2277237.07	Аналитический метод	1.0	-
72	328042.39	2277239.11	Аналитический метод	1.0	-
73	328044.74	2277246.40	Аналитический метод	1.0	-
74	328051.06	2277265.08	Аналитический метод	1.0	-
75	328048.19	2277268.48	Аналитический метод	1.0	-
76	328042.28	2277273.06	Аналитический метод	1.0	-
77	328023.28	2277281.10	Аналитический метод	1.0	-
78	328028.45	2277297.78	Аналитический метод	1.0	-
79	328031.28	2277306.04	Аналитический метод	1.0	-
80	328041.71	2277337.98	Аналитический метод	1.0	-
81	328061.22	2277398.50	Аналитический метод	1.0	-
82	328075.02	2277444.30	Аналитический метод	1.0	-
83	328084.17	2277474.56	Аналитический метод	1.0	-
84	328093.12	2277504.93	Аналитический метод	1.0	-
85	328094.24	2277508.84	Аналитический метод	1.0	-
86	328104.14	2277505.83	Аналитический метод	1.0	-
87	328102.76	2277501.24	Аналитический метод	1.0	-
88	328106.60	2277500.08	Аналитический метод	1.0	-
89	328107.97	2277504.66	Аналитический метод	1.0	-
90	328108.61	2277504.47	Аналитический метод	1.0	-
91	328109.77	2277508.29	Аналитический метод	1.0	-
92	328106.44	2277509.31	Аналитический метод	1.0	-
93	328107.01	2277511.46	Аналитический метод	1.0	-
94	328103.15	2277512.48	Аналитический метод	1.0	-
95	328102.61	2277510.47	Аналитический метод	1.0	-
96	328095.23	2277512.71	Аналитический метод	1.0	-
97	328099.82	2277533.15	Аналитический метод	1.0	-
98	328103.74	2277551.10	Аналитический метод	1.0	-
99	328104.56	2277555.23	Аналитический метод	1.0	-
100	328114.33	2277552.69	Аналитический метод	1.0	-
101	328111.54	2277542.08	Аналитический метод	1.0	-
102	328115.40	2277541.06	Аналитический метод	1.0	-
103	328118.21	2277551.71	Аналитический метод	1.0	-
104	328121.51	2277550.89	Аналитический метод	1.0	-
105	328121.50	2277550.67	Аналитический метод	1.0	-
106	328133.94	2277545.52	Аналитический метод	1.0	-
107	328153.78	2277540.08	Аналитический метод	1.0	-
108	328157.36	2277538.98	Аналитический метод	1.0	-
109	328161.87	2277537.79	Аналитический метод	1.0	-
110	328162.51	2277537.60	Аналитический метод	1.0	-
111	328158.63	2277523.10	Аналитический метод	1.0	-
112	328154.55	2277508.24	Аналитический метод	1.0	-
113	328158.41	2277507.18	Аналитический метод	1.0	-
114	328162.49	2277522.06	Аналитический метод	1.0	-
115	328166.35	2277536.49	Аналитический метод	1.0	-
116	328179.16	2277532.89	Аналитический метод	1.0	-
117	328187.02	2277565.61	Аналитический метод	1.0	-
118	328193.64	2277593.67	Аналитический метод	1.0	-
119	328203.50	2277634.21	Аналитический метод	1.0	-
120	328190.87	2277637.74	Аналитический метод	1.0	-
121	328189.46	2277634.21	Аналитический метод	1.0	-
122	328191.32	2277633.47	Аналитический метод	1.0	-
123	328198.05	2277631.89	Аналитический метод	1.0	-
124	328197.98	2277631.60	Аналитический метод	1.0	-
125	328198.70	2277631.39	Аналитический метод	1.0	-
126	328189.76	2277594.61	Аналитический метод	1.0	-
127	328187.31	2277584.26	Аналитический метод	1.0	-
128	328172.91	2277588.26	Аналитический метод	1.0	-
129	328172.08	2277584.10	Аналитический метод	1.0	-
130	328176.00	2277583.32	Аналитический метод	1.0	-
131	328186.39	2277580.38	Аналитический метод	1.0	-
132	328183.12	2277566.53	Аналитический метод	1.0	-
133	328176.24	2277537.87	Аналитический метод	1.0	-
134	328165.50	2277540.88	Аналитический метод	1.0	-
135	328164.83	2277541.08	Аналитический метод	1.0	-
136	328165.60	2277544.04	Аналитический метод	1.0	-
137	328162.36	2277545.15	Аналитический метод	1.0	-
138	328163.59	2277549.19	Аналитический метод	1.0	-
139	328161.57	2277549.73	Аналитический метод	1.0	-
140	328161.63	2277550.05	Аналитический метод	1.0	-
141	328159.66	2277550.02	Аналитический метод	1.0	-
142	328157.55	2277543.10	Аналитический метод	1.0	-
143	328154.90	2277543.92	Аналитический метод	1.0	-
144	328135.24	2277549.32	Аналитический метод	1.0	-
145	328123.98	2277554.08	Аналитический метод	1.0	-
146	328124.06	2277554.38	Аналитический метод	1.0	-
147	328101.46	2277560.17	Аналитический метод	1.0	-
148	328099.82	2277551.92	Аналитический метод	1.0	-
149	328095.92	2277534.01	Аналитический метод	1.0	-
150	328090.93	2277511.83	Аналитический метод	1.0	-
151	328089.28	2277506.05	Аналитический метод	1.0	-
152	328080.33	2277475.70	Аналитический метод	1.0	-
153	328071.20	2277445.46	Аналитический метод	1.0	-
154	328057.40	2277399.70	Аналитический метод	1.0	-
155	328037.91	2277339.22	Аналитический метод	1.0	-
156	328027.50	2277307.34	Аналитический метод	1.0	-
157	328024.65	2277299.02	Аналитический метод	1.0	-
158	328018.38	2277278.82	Аналитический метод	1.0	-
159	328040.24	2277269.58	Аналитический метод	1.0	-
160	328045.41	2277265.58	Аналитический метод	1.0	-
161	328046.54	2277264.22	Аналитический метод	1.0	-
162	328040.94	2277247.66	Аналитический метод	1.0	-
163	328039.57	2277243.40	Аналитический метод	1.0	-
164	328030.14	2277244.46	Аналитический метод	1.0	-
165	328030.01	2277243.38	Аналитический метод	1.0	-
166	328026.34	2277243.99	Аналитический метод	1.0	-
167	328023.12	2277215.49	Аналитический метод	1.0	-
168	328028.99	2277214.38	Аналитический метод	1.0	-
169	328026.28	2277192.20	Аналитический метод	1.0	-
170	328022.28	2277158.02	Аналитический метод	1.0	-
171	328020.35	2277143.30	Аналитический метод	1.0	-
172	328020.15	2277141.39	Аналитический метод	1.0	-
173	328029.07	2277139.98	Аналитический метод	1.0	-
174	328029.38	2277141.93	Аналитический метод	1.0	-
175	328029.39	2277143.99	Аналитический метод	1.0	-
176	328027.68	2277144.26	Аналитический метод	1.0	-
177	328025.52	2277144.33	Аналитический метод	1.0	-
178	328025.53	2277144.59	Аналитический метод	1.0	-
179	328024.58	2277144.74	Аналитический метод	1.0	-
180	328026.24	2277157.52	Аналитический метод	1.0	-
181	328027.21	2277165.51	Аналитический метод	1.0	-
182	328032.96	2277164.92	Аналитический метод	1.0	-
183	328033.16	2277166.91	Аналитический метод	1.0	-
184	328033.15	2277168.92	Аналитический метод	1.0	-
185	328027.68	2277169.48	Аналитический метод	1.0	-
186	328030.26	2277191.72	Аналитический метод	1.0	-
187	328032.92	2277213.61	Аналитический метод	1.0	-
188	328041.84	2277211.79	Аналитический метод	1.0	-
189	328066.52	2277210.26	Аналитический метод	1.0	-
190	328070.25	2277209.75	Аналитический метод	1.0	-
191	328070.05	2277194.61	Аналитический метод	1.0	-
192	328070.04	2277192.95	Аналитический метод	1.0	-
193	328071.91	2277192.57	Аналитический метод	1.0	-
194	328072.72	2277194.57	Аналитический метод	1.0	-
195	328072.73	2277197.70	Аналитический метод	1.0	-
196	328074.11	2277197.67	Аналитический метод	1.0	-
197	328074.24	2277208.93	Аналитический метод	1.0	-
198	328081.92	2277207.00	Аналитический метод	1.0	-
199	328095.54	2277200.92	Аналитический метод	1.0	-
200	328136.41	2277186.23	Аналитический метод	1.0	-

(Продолжение на стр. С4)

Официальные материалы публикуются в полном соответствии с их электронными версиями. Стилистика и пунктуация оригинала сохранены.

(Продолжение. Начало на стр. С2-С3)

201	328155.80	2277178.58	Аналитический метод	1.0	-
202	328153.46	2277167.68	Аналитический метод	1.0	-
203	328165.67	2277165.02	Аналитический метод	1.0	-
204	328159.78	2277137.70	Аналитический метод	1.0	-
205	328149.85	2277095.15	Аналитический метод	1.0	-
206	328144.46	2276996.70	Аналитический метод	1.0	-
207	328133.18	2276941.00	Аналитический метод	1.0	-
208	328114.53	2276859.21	Аналитический метод	1.0	-
209	328094.50	2276849.27	Аналитический метод	1.0	-
210	328083.17	2276842.15	Аналитический метод	1.0	-
211	328082.84	2276786.54	Аналитический метод	1.0	-
212	328092.28	2276740.65	Аналитический метод	1.0	-
213	328084.60	2276660.81	Аналитический метод	1.0	-
214	328082.30	2276642.48	Аналитический метод	1.0	-
215	328086.10	2276532.50	Аналитический метод	1.0	-
216	328087.41	2276486.22	Аналитический метод	1.0	-
217	328088.52	2276443.45	Аналитический метод	1.0	-
218	328093.29	2276337.77	Аналитический метод	1.0	-
219	328099.07	2276239.73	Аналитический метод	1.0	-
220	328125.48	2276237.02	Аналитический метод	1.0	-
221	328152.38	2276234.37	Аналитический метод	1.0	-
222	328156.49	2276232.67	Аналитический метод	1.0	-
223	328177.14	2276221.43	Аналитический метод	1.0	-
224	328248.20	2276182.23	Аналитический метод	1.0	-
225	328289.32	2276159.73	Аналитический метод	1.0	-
226	328379.28	2276107.51	Аналитический метод	1.0	-
227	328385.00	2276105.55	Аналитический метод	1.0	-
228	328396.80	2276103.21	Аналитический метод	1.0	-
229	328406.70	2276102.25	Аналитический метод	1.0	-
230	328454.21	2276106.26	Аналитический метод	1.0	-
231	328479.94	2276106.22	Аналитический метод	1.0	-
232	328512.80	2276104.18	Аналитический метод	1.0	-
233	328605.88	2276105.01	Аналитический метод	1.0	-
234	328696.61	2276110.28	Аналитический метод	1.0	-
235	328711.31	2276111.16	Аналитический метод	1.0	-
236	328764.63	2276102.91	Аналитический метод	1.0	-
237	328765.08	2276102.58	Аналитический метод	1.0	-
238	328766.63	2276099.91	Аналитический метод	1.0	-
239	328768.45	2276094.47	Аналитический метод	1.0	-
240	328766.44	2276046.12	Аналитический метод	1.0	-
241	328764.38	2275999.95	Аналитический метод	1.0	-
242	328763.32	2275955.06	Аналитический метод	1.0	-
243	328745.70	2275731.06	Аналитический метод	1.0	-
244	328744.31	2275578.21	Аналитический метод	1.0	-
245	328744.65	2275523.18	Аналитический метод	1.0	-
246	328745.04	2275496.41	Аналитический метод	1.0	-
247	328723.75	2275392.47	Аналитический метод	1.0	-
248	328711.12	2275336.26	Аналитический метод	1.0	-
249	328658.37	2275352.36	Аналитический метод	1.0	-
250	328611.41	2275366.30	Аналитический метод	1.0	-
251	328547.32	2275377.93	Аналитический метод	1.0	-
252	328542.06	2275377.89	Аналитический метод	1.0	-
1	328542.10	2275373.89	Аналитический метод	1.0	-

3. Сведения о характерных точках части (частей) границы объекта

Обозначение характерных точек части границы	Координаты, м		Метод определения координат характерной точки	Средняя квадратическая погрешность положения характерной точки (Mt), м	Описание обозначения точки на местности (при наличии)
	X	Y			
1	2	3	4	5	6
-	-	-	-	-	-

Раздел 3

Сведения о местоположении измененных (уточняемых) границ объекта

1. Система координат -

2. Сведения о характерных точках границ объекта

Обозначение характерных точек границ	Существующие координаты, м		Измененные (уточняемые) координаты, м		Метод определения координат характерной точки	Средняя квадратическая погрешность положения характерной точки (Mt), м	Описание обозначения точки на местности (при наличии)
	X	Y	X	Y			
1	2	3	4	5	6	7	8
-	-	-	-	-	-	-	-

3. Сведения о характерных точках части (частей) границы объекта

-	-	-	-	-	-	-	-

Раздел 4

План границ объекта

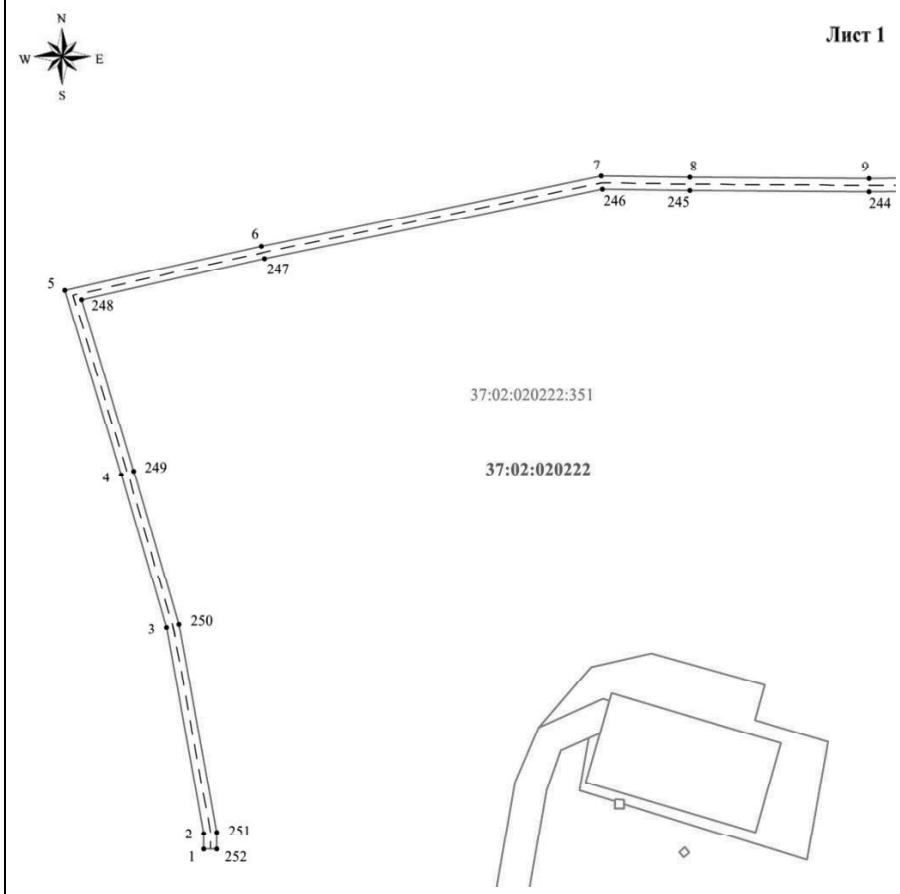

Масштаб 1:1500

Используемые условные знаки и обозначения:

- ● 1 - характерная точка границы охранной зоны
- ——— - граница охранной зоны
- ——— - граница земельного участка, сведения о котором внесены в ЕГРН
- ——— - граница кадастрового квартала
- – – – – - граница сооружения
- 37:02:020219:12 - кадастровый номер земельного участка
- **37:02:020219** - номер кадастрового квартала

Подпись _____ Дата «01» августа 2022 г.

Место для оттиска печати (при наличии) лица, составившего описание местоположения границ объекта

Раздел 4

План границ объекта

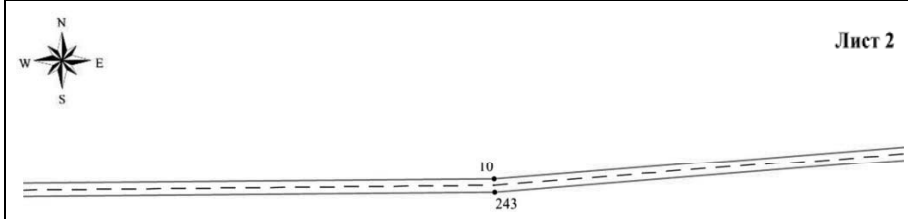

Масштаб 1:1500

Используемые условные знаки и обозначения:

- ● 1 - характерная точка границы охранной зоны
- ——— - граница охранной зоны
- ——— - граница земельного участка, сведения о котором внесены в ЕГРН
- ——— - граница кадастрового квартала
- – – – – - граница сооружения
- 37:02:020219:12 - кадастровый номер земельного участка
- **37:02:020219** - номер кадастрового квартала

Подпись _____ Дата «01» августа 2022 г.

Место для оттиска печати (при наличии) лица, составившего описание местоположения границ объекта

Раздел 4

План границ объекта

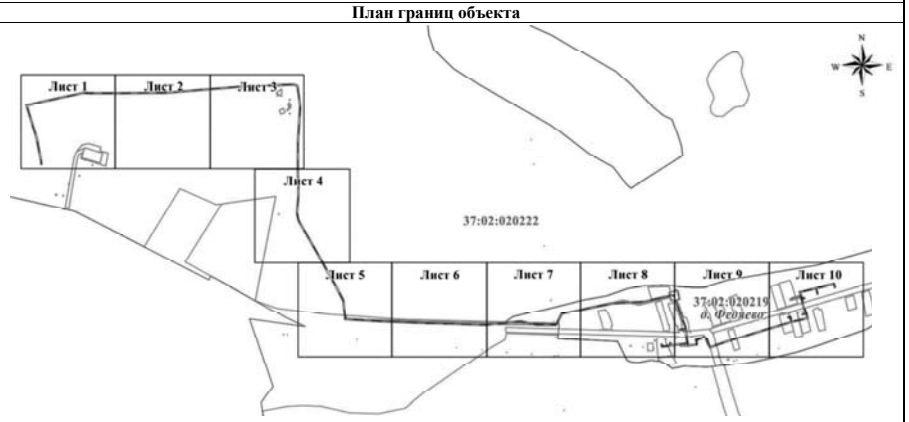

Масштаб 1:10000

Используемые условные знаки и обозначения:

- ——— - граница охранной зоны
- ——— - граница земельного участка, сведения о котором внесены в ЕГРН
- ——— - граница кадастрового квартала
- – – – – - граница сооружения
- 37:02:020219 - номер кадастрового квартала

Подпись _____ Дата «01» августа 2022 г.

Место для оттиска печати (при наличии) лица, составившего описание местоположения границ объекта

(Продолжение на стр. С5)

(Продолжение. Начало на стр. С2-С4)

Раздел 4

План границ объекта

Лист 3

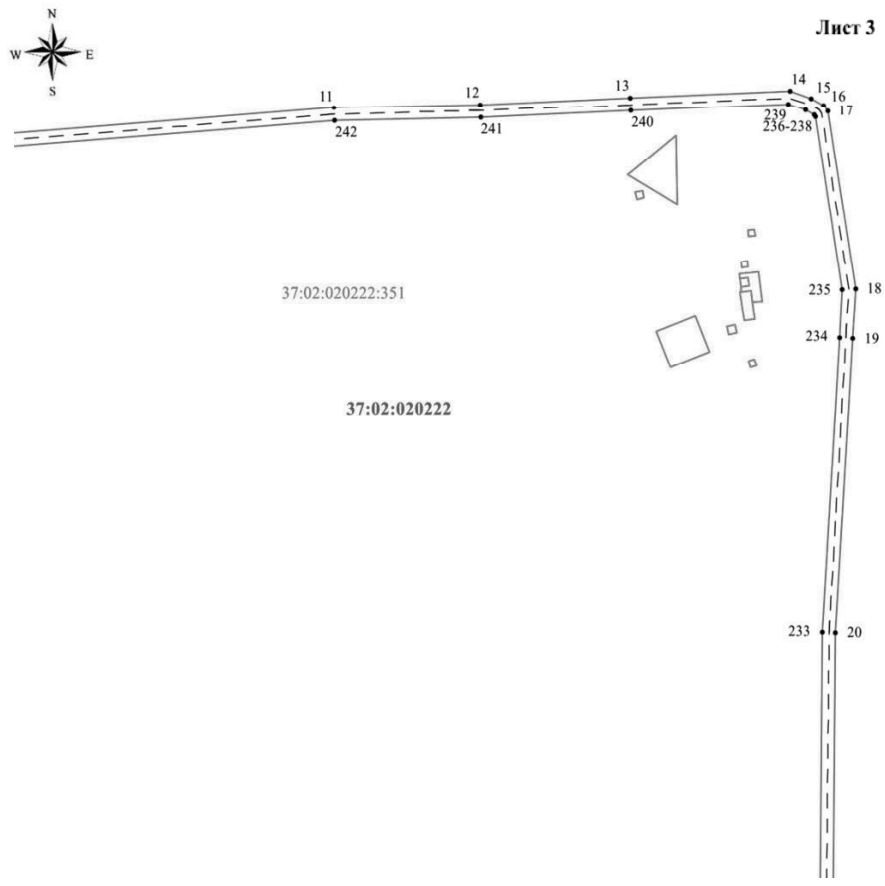

Масштаб 1:1500

Используемые условные знаки и обозначения:

● 1	- характерная точка границы охранной зоны
———	- граница охранной зоны
———	- граница земельного участка, сведения о котором внесены в ЕГРН
———	- граница кадастрового квартала
– – – –	- граница сооружения
37:02:020219:12	- кадастровый номер земельного участка
37:02:020219	- номер кадастрового квартала

Подпись _____ Дата «01» августа 2022 г.

Место для оттиска печати (при наличии) лица, составившего описание местоположения границ объекта

Раздел 4

План границ объекта

Лист 5

Масштаб 1:1500

Используемые условные знаки и обозначения:

● 1	- характерная точка границы охранной зоны
———	- граница охранной зоны
———	- граница земельного участка, сведения о котором внесены в ЕГРН
———	- граница кадастрового квартала
– – – –	- граница сооружения
37:02:020219:12	- кадастровый номер земельного участка
37:02:020219	- номер кадастрового квартала

Подпись _____ Дата «01» августа 2022 г.

Место для оттиска печати (при наличии) лица, составившего описание местоположения границ объекта

Раздел 4

План границ объекта

Лист 4

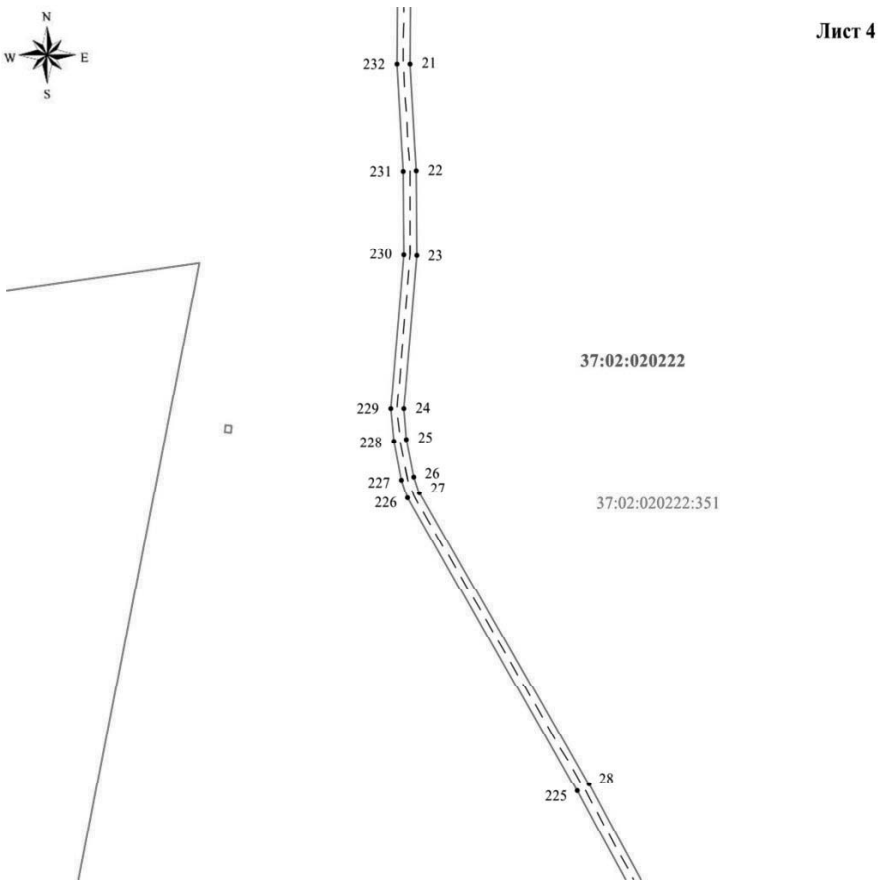

Масштаб 1:1500

Используемые условные знаки и обозначения:

● 1	- характерная точка границы охранной зоны
———	- граница охранной зоны
———	- граница земельного участка, сведения о котором внесены в ЕГРН
———	- граница кадастрового квартала
– – – –	- граница сооружения
37:02:020219:12	- кадастровый номер земельного участка
37:02:020219	- номер кадастрового квартала

Подпись _____ Дата «01» августа 2022 г.

Место для оттиска печати (при наличии) лица, составившего описание местоположения границ объекта

Раздел 4

План границ объекта

Лист 6

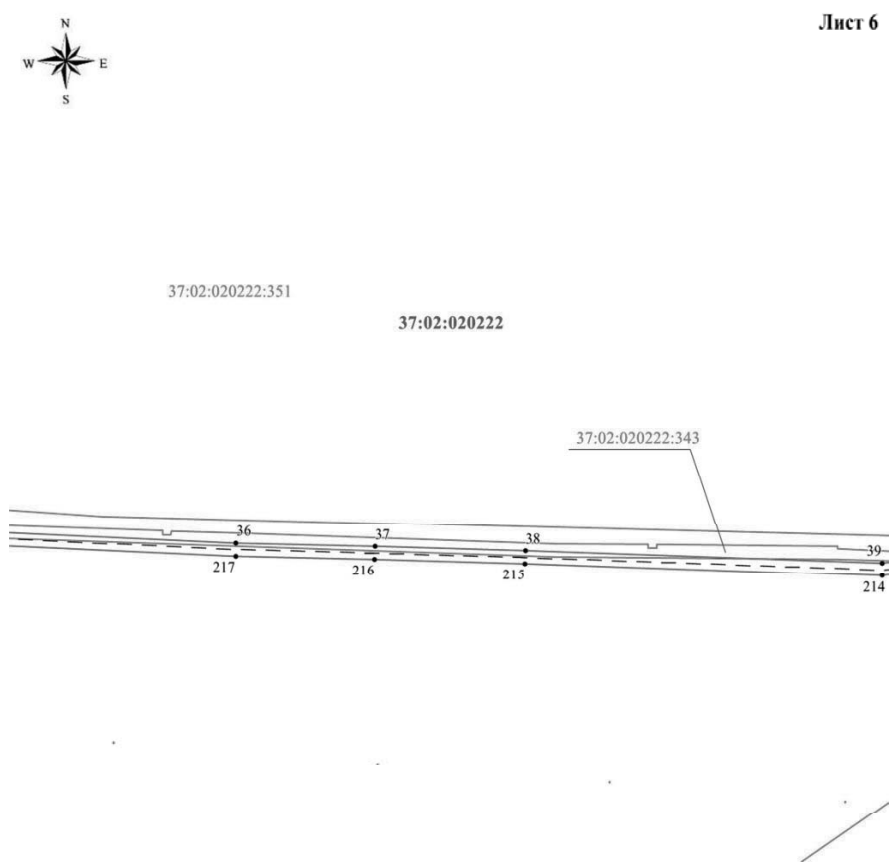

Масштаб 1:1500

Используемые условные знаки и обозначения:

● 1	- характерная точка границы охранной зоны
———	- граница охранной зоны
———	- граница земельного участка, сведения о котором внесены в ЕГРН
———	- граница кадастрового квартала
– – – –	- граница сооружения
37:02:020219:12	- кадастровый номер земельного участка
37:02:020219	- номер кадастрового квартала

Подпись _____ Дата «01» августа 2022 г.

Место для оттиска печати (при наличии) лица, составившего описание местоположения границ объекта

(Продолжение на стр. С6)

Официальные материалы публикуются в полном соответствии с их электронными версиями. Стилистика и пунктуация оригинала сохранены.

(Продолжение. Начало на стр. С2-С5)

Раздел 4

План границ объекта

Лист 7

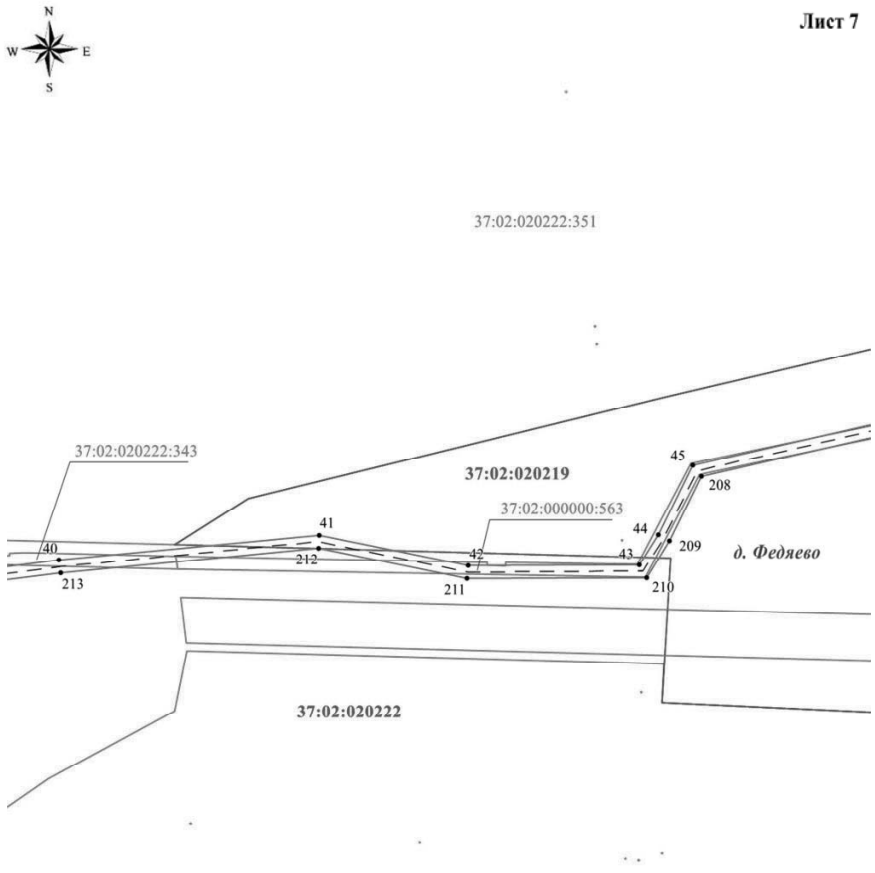

Масштаб 1:1500

Используемые условные знаки и обозначения:

● 1	- характерная точка границы охранной зоны
———	- граница охранной зоны
———	- граница земельного участка, сведения о котором внесены в ЕГРН
———	- граница кадастрового квартала
– – – –	- граница сооружения
37:02:020219:12	- кадастровый номер земельного участка
37:02:020219	- номер кадастрового квартала

Подпись _____ Дата «01» августа 2022 г.

Место для оттиска печати (при наличии) лица, составившего описание местоположения границ объекта

Раздел 4

План границ объекта

Лист 9

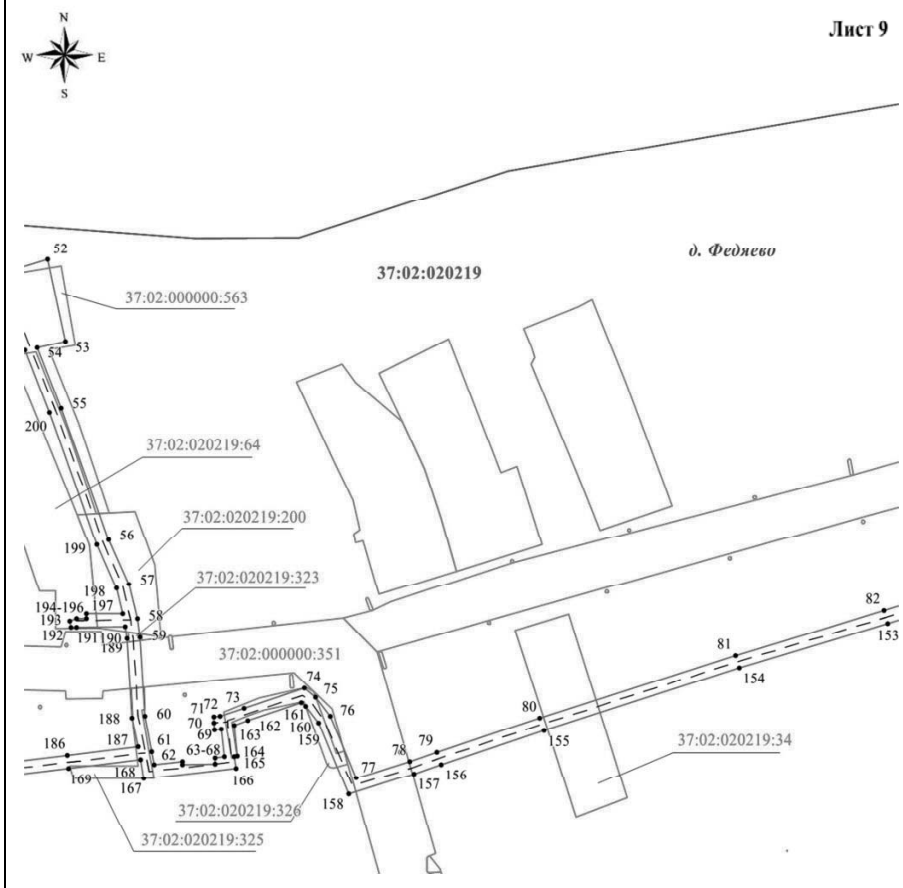

Масштаб 1:1500

Используемые условные знаки и обозначения:

● 1	- характерная точка границы охранной зоны
———	- граница охранной зоны
———	- граница земельного участка, сведения о котором внесены в ЕГРН
———	- граница кадастрового квартала
– – – –	- граница сооружения
37:02:020219:12	- кадастровый номер земельного участка
37:02:020219	- номер кадастрового квартала

Подпись _____ Дата «01» августа 2022 г.

Место для оттиска печати (при наличии) лица, составившего описание местоположения границ объекта

Раздел 4

План границ объекта

Лист 8

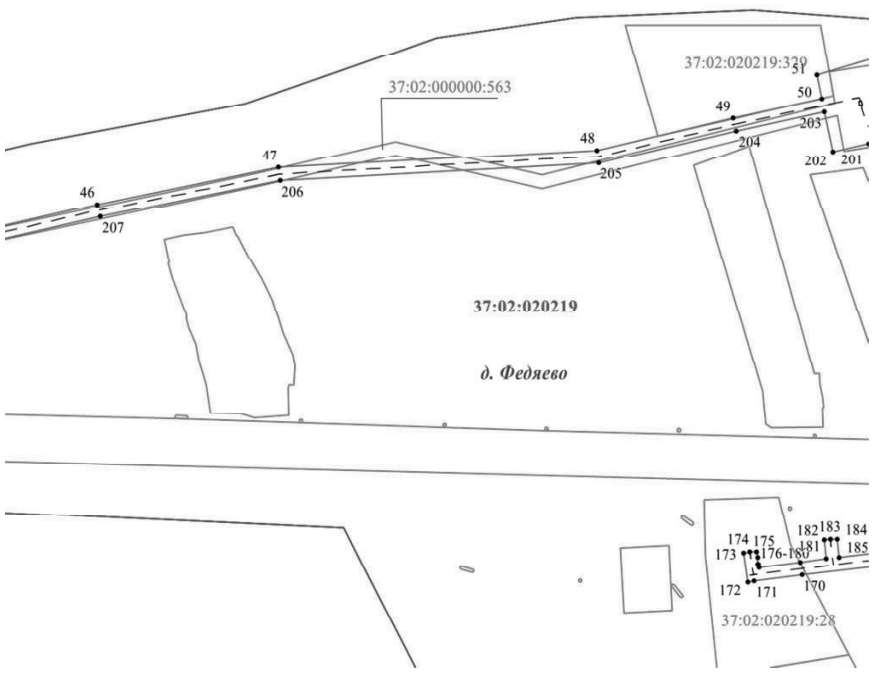

Масштаб 1:1500

Используемые условные знаки и обозначения:

● 1	- характерная точка границы охранной зоны
———	- граница охранной зоны
———	- граница земельного участка, сведения о котором внесены в ЕГРН
———	- граница кадастрового квартала
– – – –	- граница сооружения
37:02:020219:12	- кадастровый номер земельного участка
37:02:020219	- номер кадастрового квартала

Подпись _____ Дата «01» августа 2022 г.

Место для оттиска печати (при наличии) лица, составившего описание местоположения границ объекта

Раздел 4

План границ объекта

Лист 10

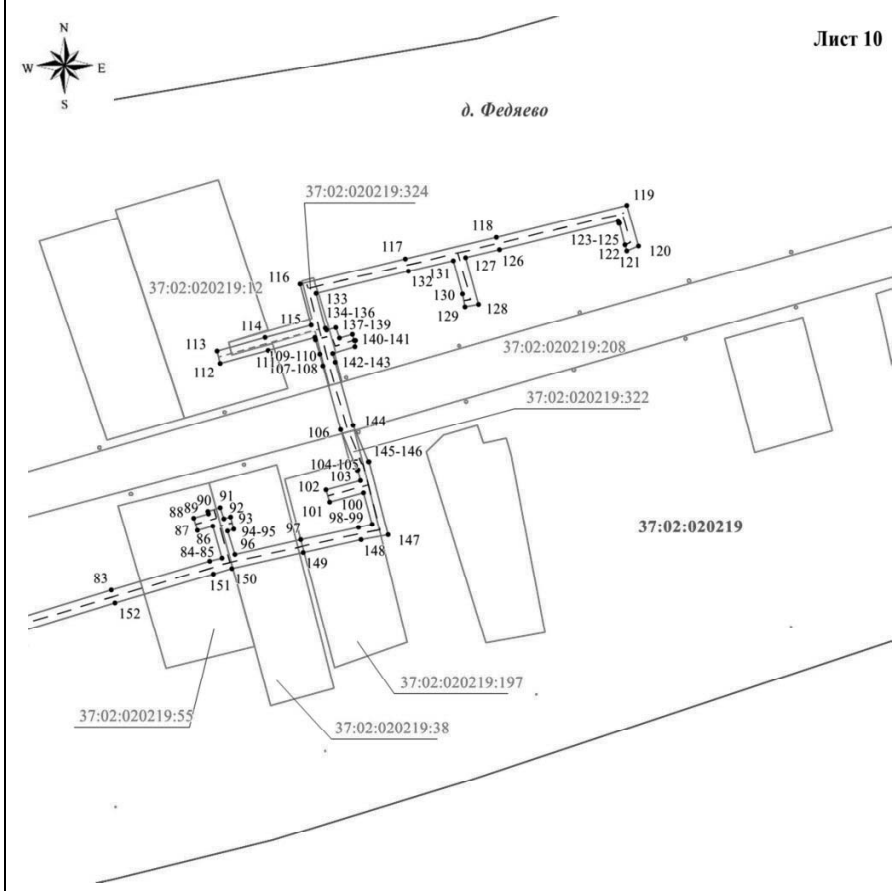

Масштаб 1:1500

Используемые условные знаки и обозначения:

● 1	- характерная точка границы охранной зоны
———	- граница охранной зоны
———	- граница земельного участка, сведения о котором внесены в ЕГРН
———	- граница кадастрового квартала
– – – –	- граница сооружения
37:02:020219:12	- кадастровый номер земельного участка
37:02:020219	- номер кадастрового квартала

Подпись _____ Дата «01» августа 2022 г.

Место для оттиска печати (при наличии) лица, составившего описание местоположения границ объекта

(Продолжение на стр. С7)

Официальные материалы публикуются в полном соответствии с их электронными версиями. Стилистика и пунктуация оригинала сохранены.

(Продолжение. Начало на стр. С2-С6)

ОБЩЕСТВО С ОГРАНИЧЕННОЙ ОТВЕТСТВЕННОСТЬЮ
"АЛЕКС"

Заказчик:
Комитет имущественных и земельных отношений администрации Вичугского муниципального района

Исполнительная документация

Газораспределительная сеть и газификация жилых домов газового эксплуатационного кооператива «Искра» в д. Федеево Вичугского района Ивановской области

Генеральный директор _____ Полунин В.В.

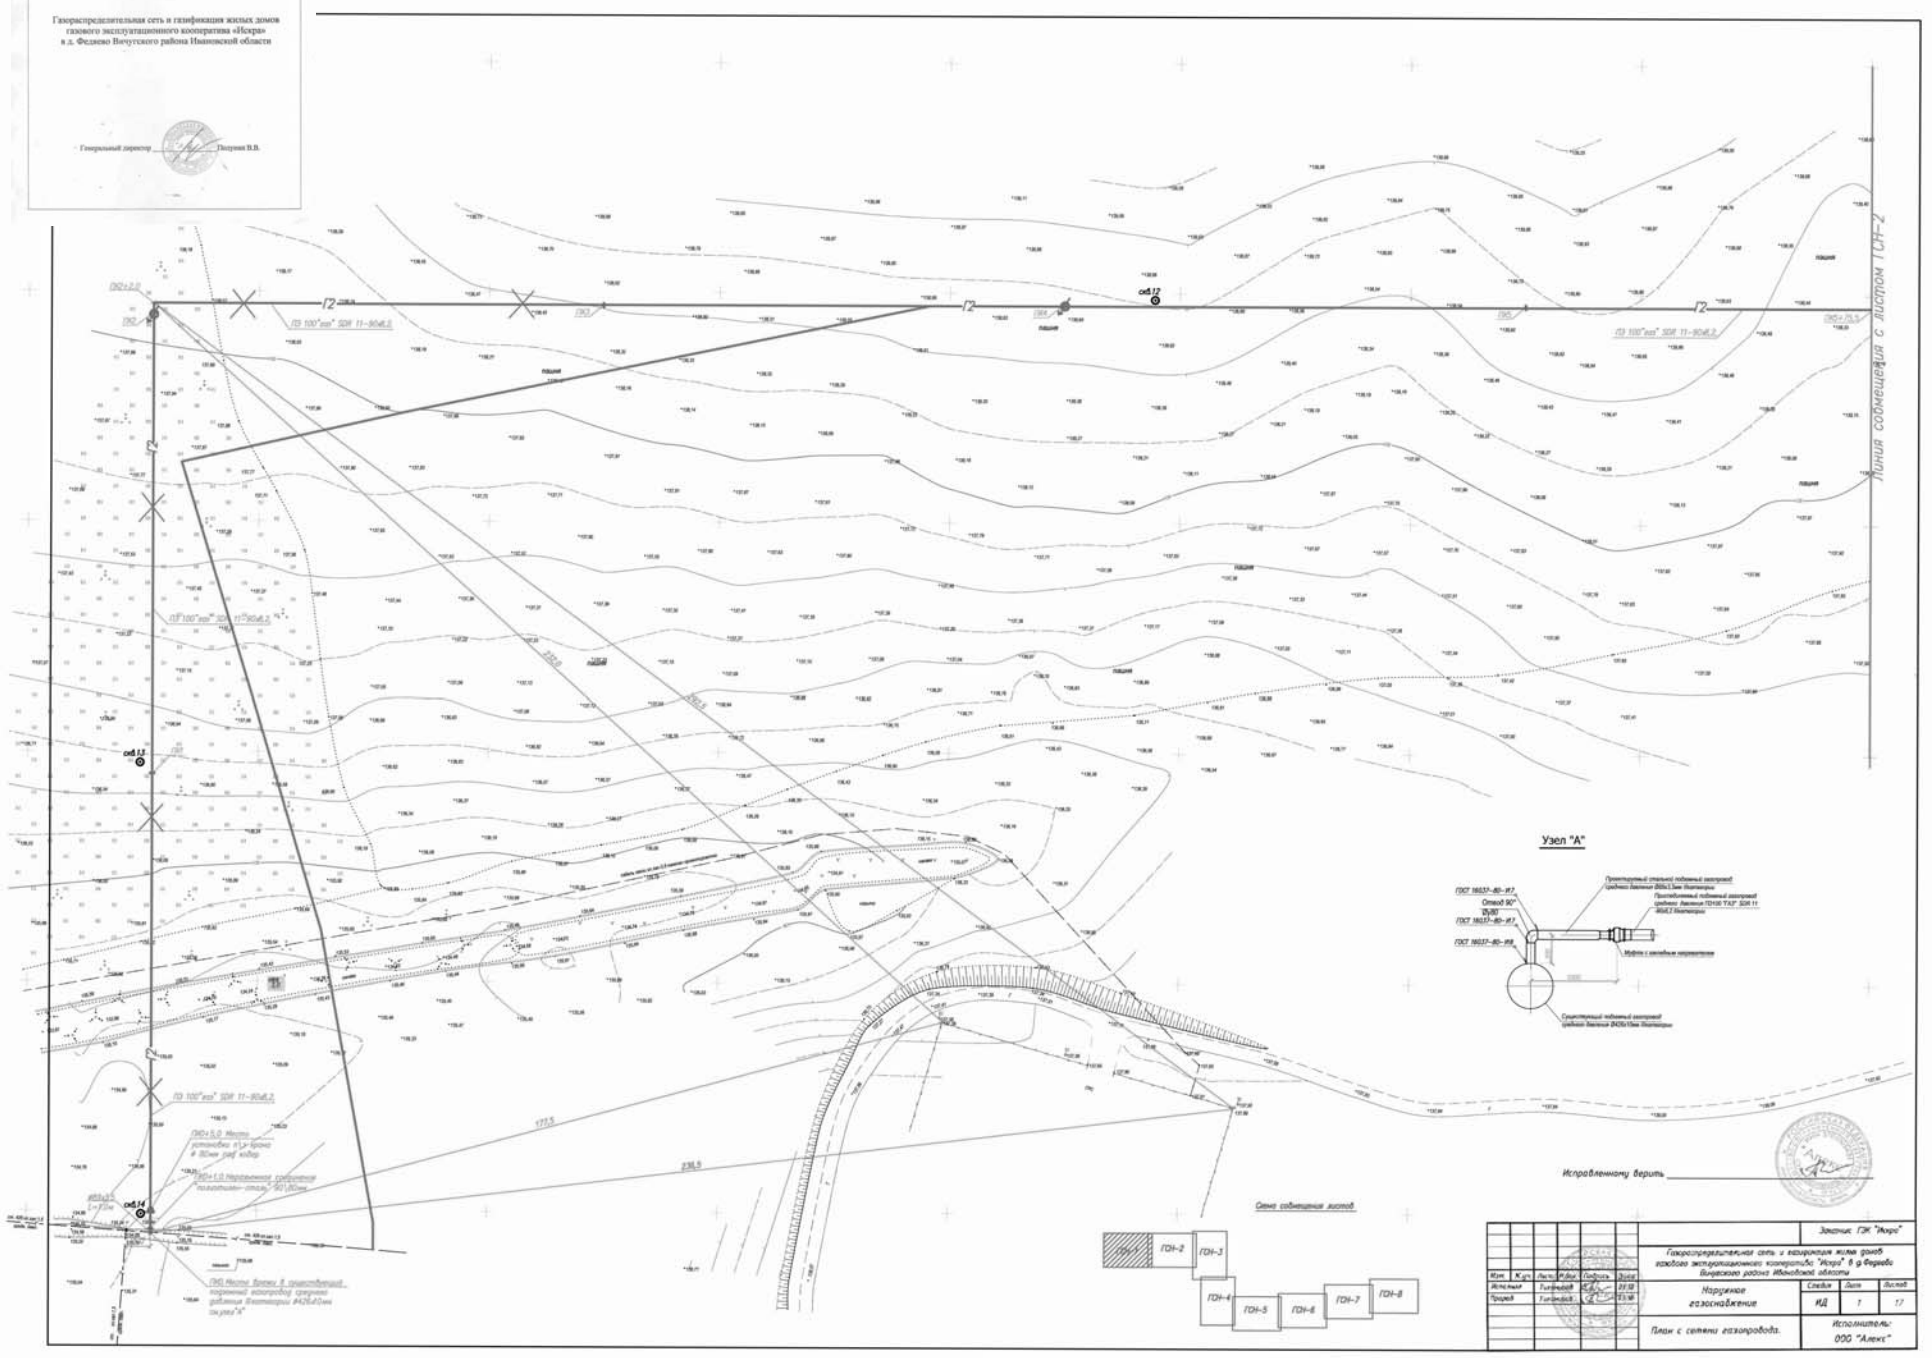

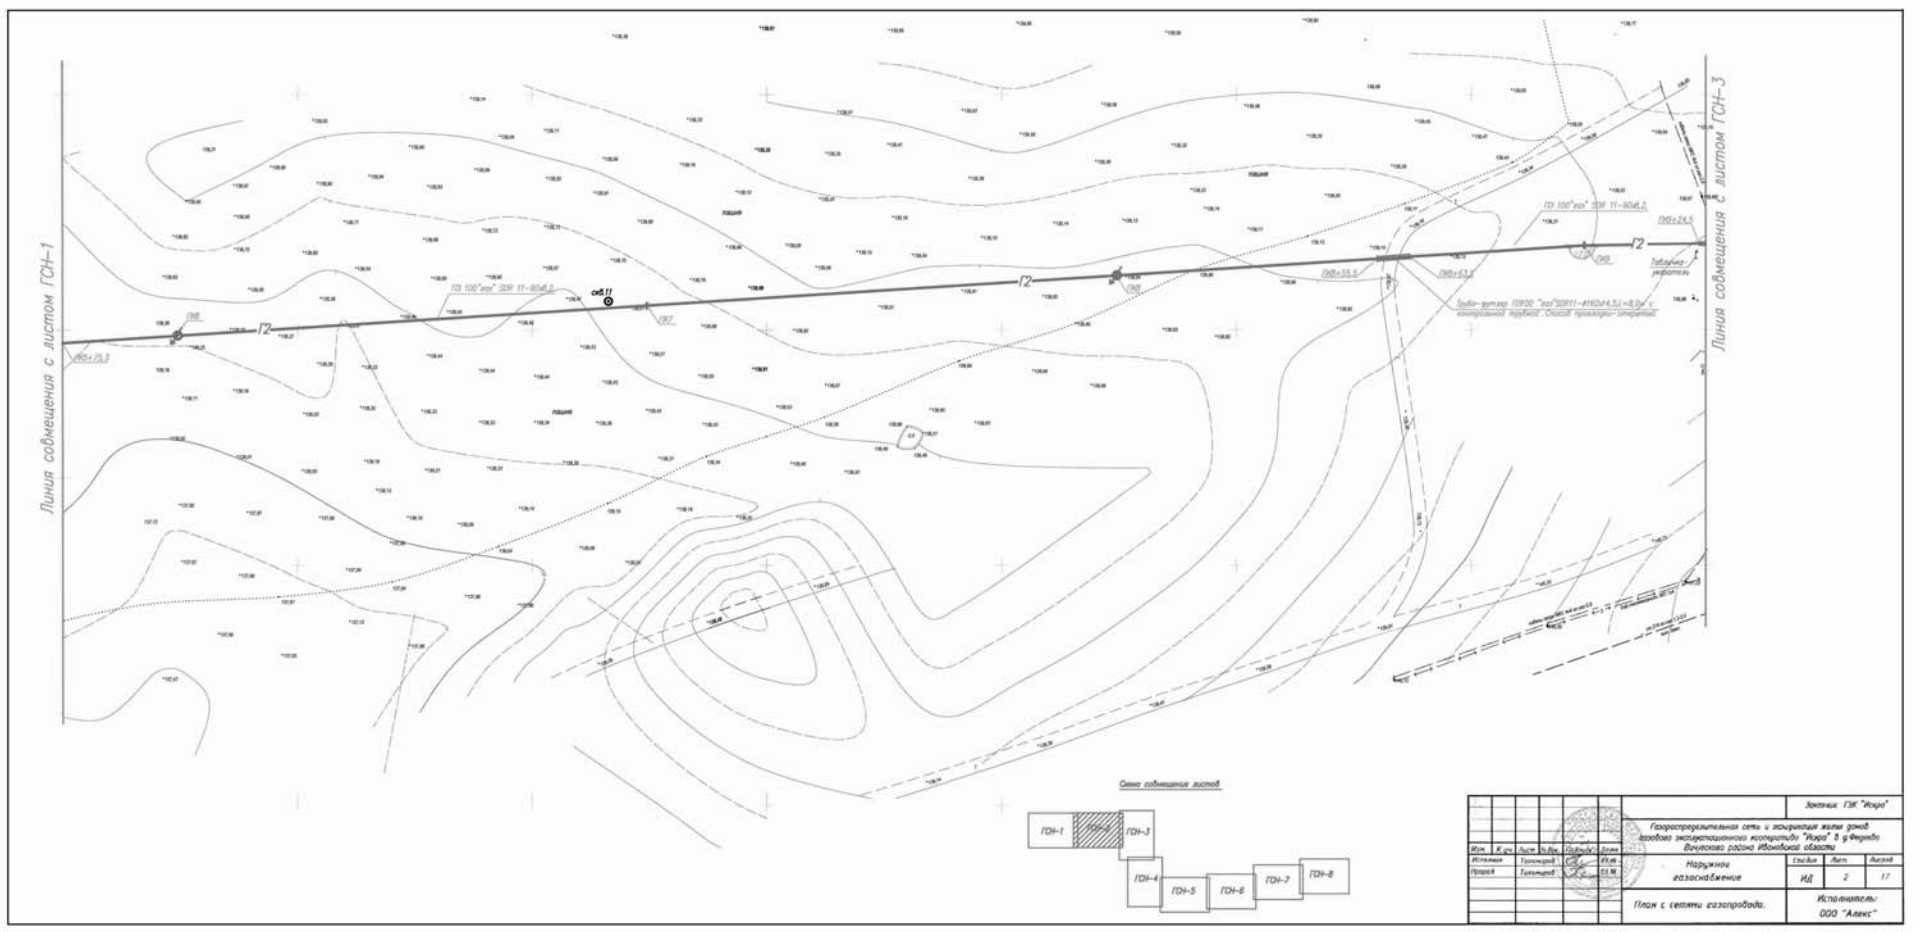

(Продолжение на стр. С8)

Официальные материалы публикуются в полном соответствии с их электронными версиями. Стилистика и пунктуация оригинала сохранены.

(Продолжение. Начало на стр. С2-С7)

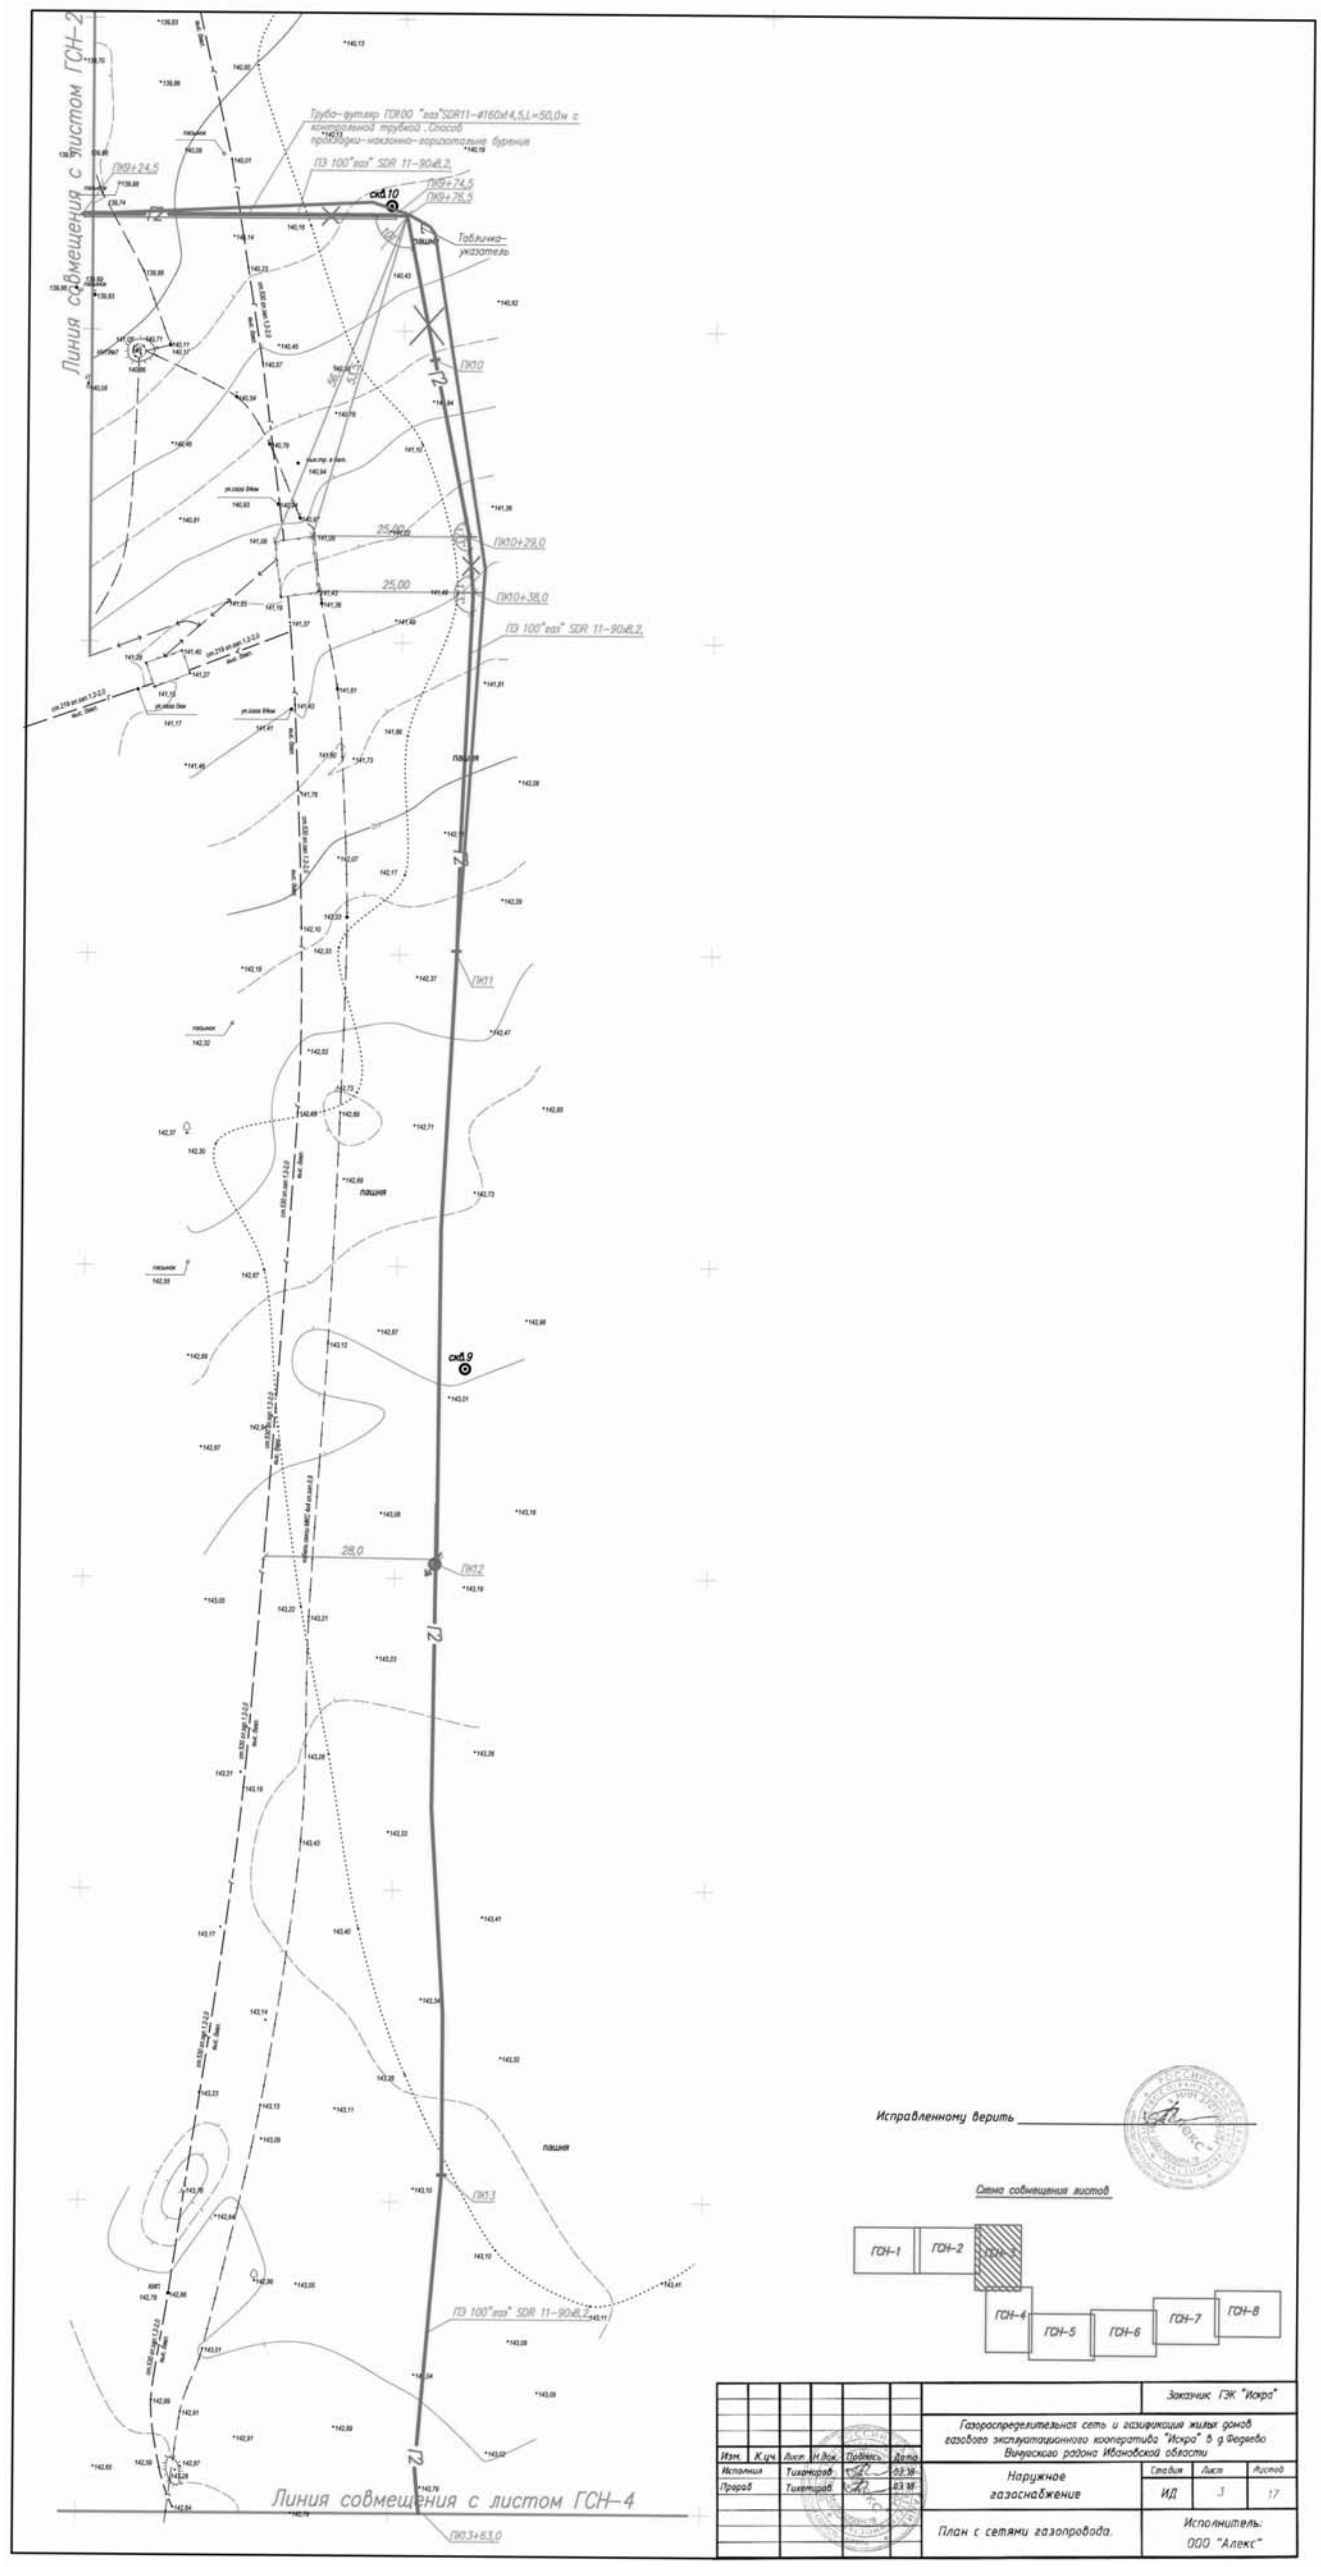

(Продолжение на стр. С9)

Официальные материалы публикуются в полном соответствии с их электронными версиями. Стилистика и пунктуация оригинала сохранены.

(Продолжение. Начало на стр. С2-С8)

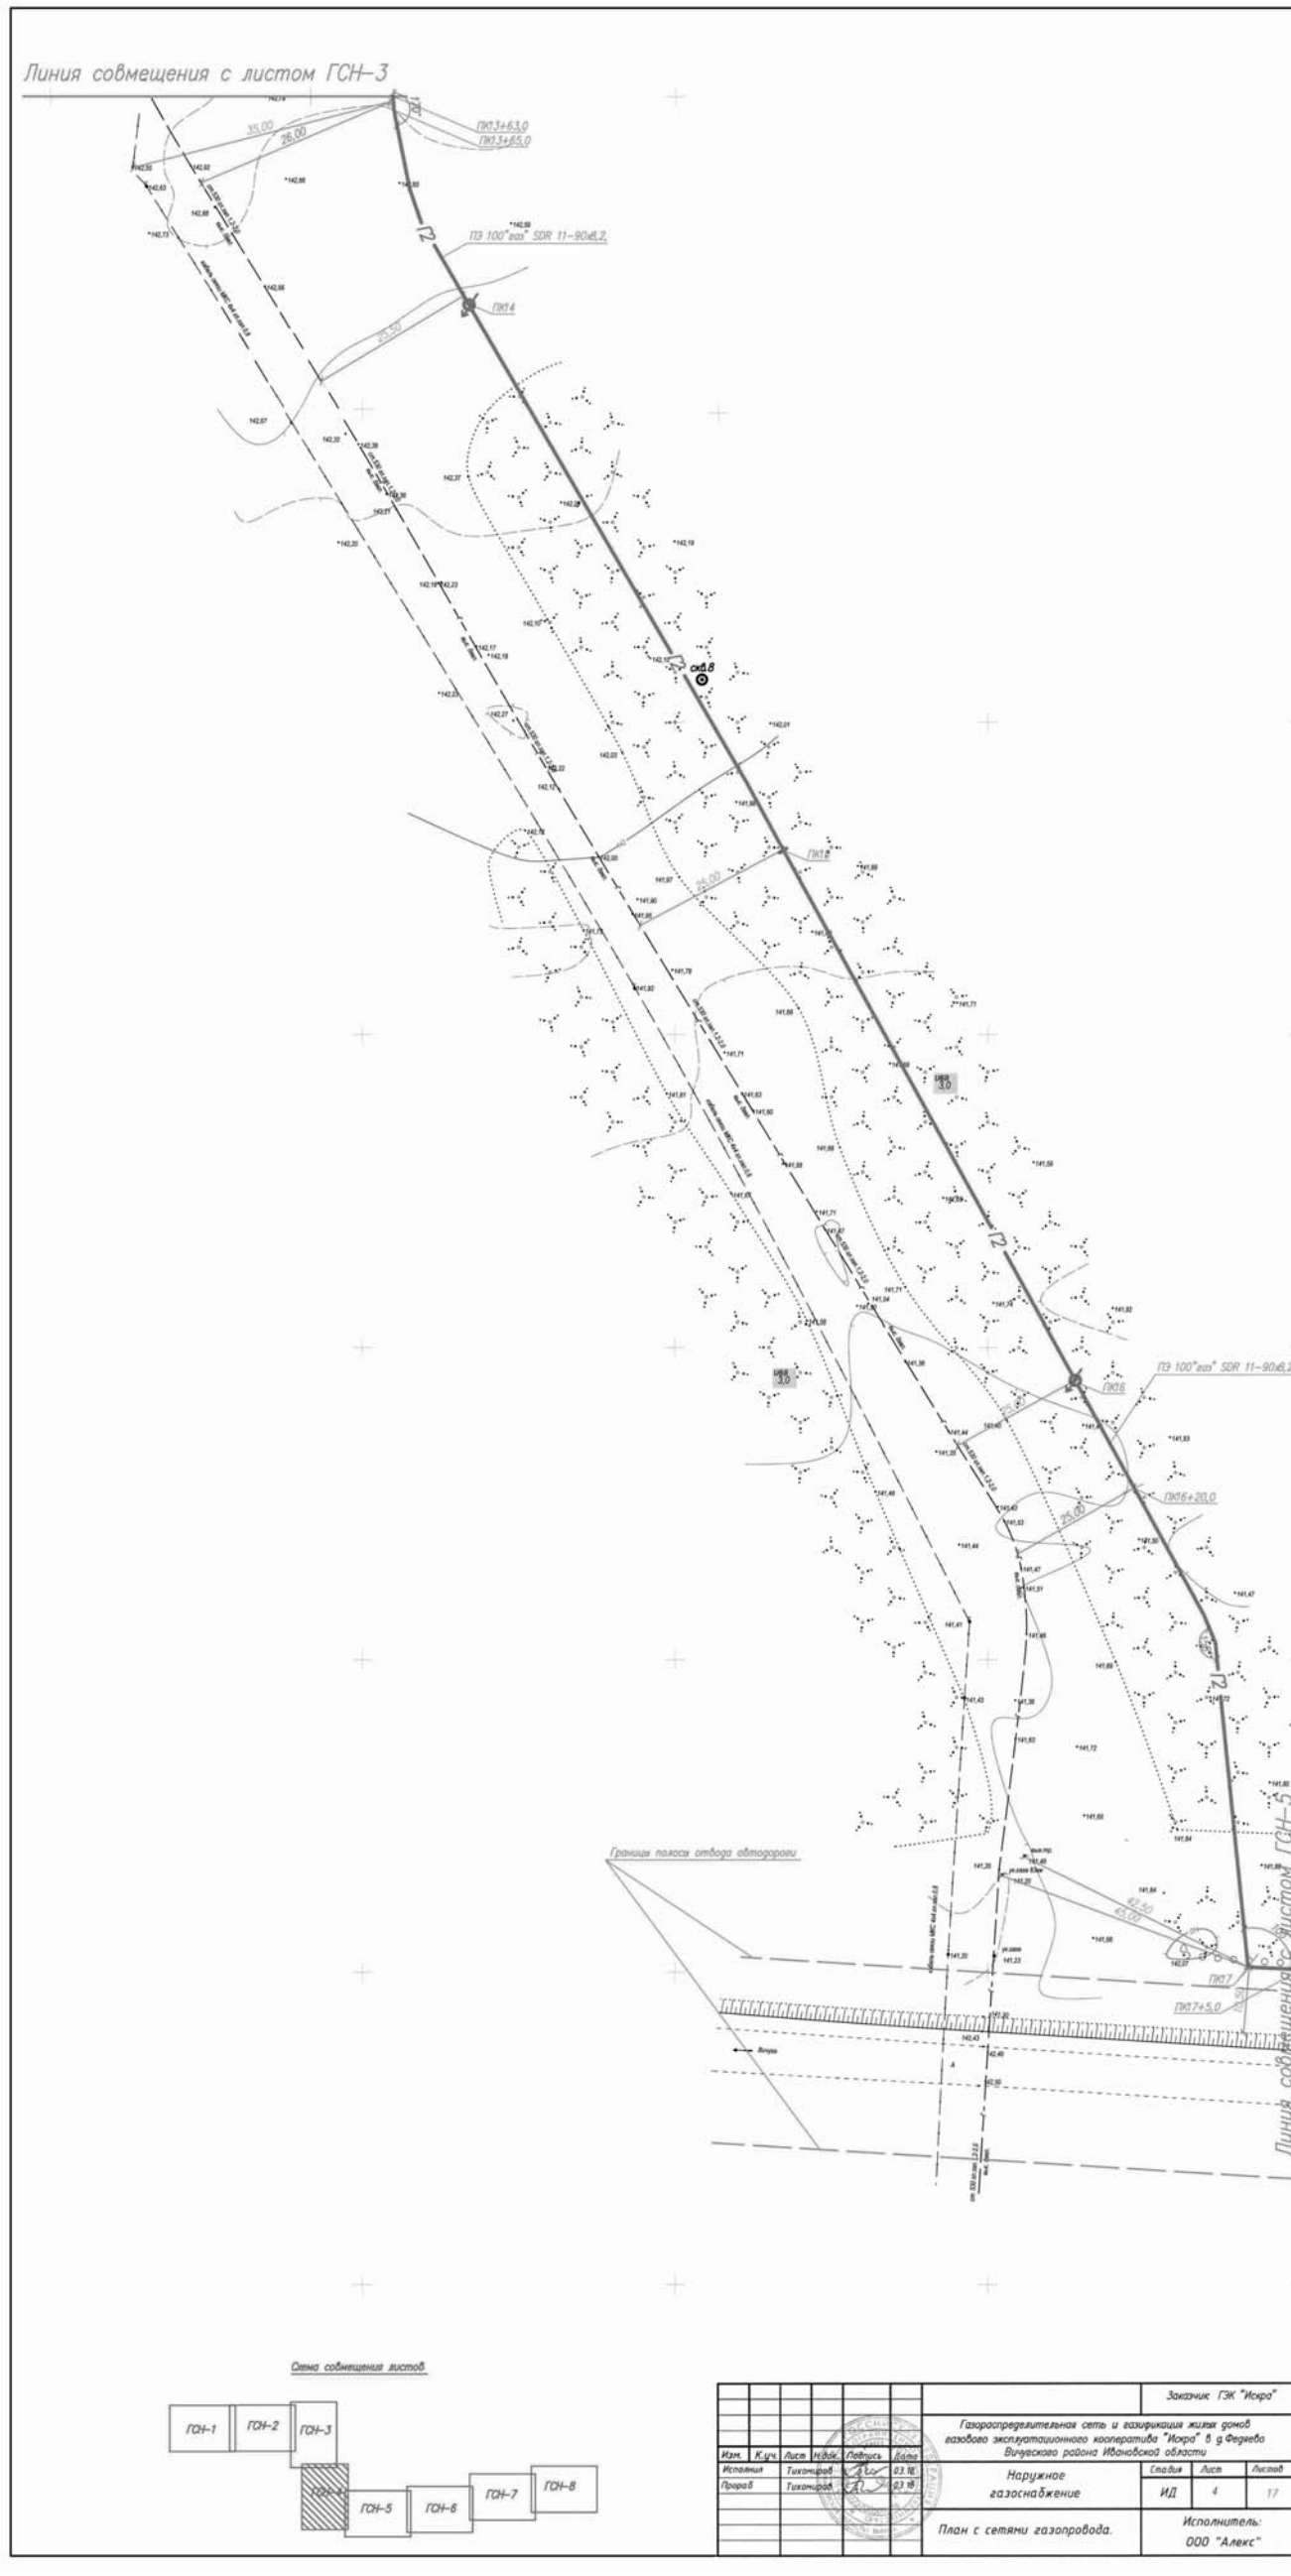

(Продолжение на стр. С10)

Официальные материалы публикуются в полном соответствии с их электронными версиями. Стилистика и пунктуация оригинала сохранены.

(Продолжение. Начало на стр. С2-С9)

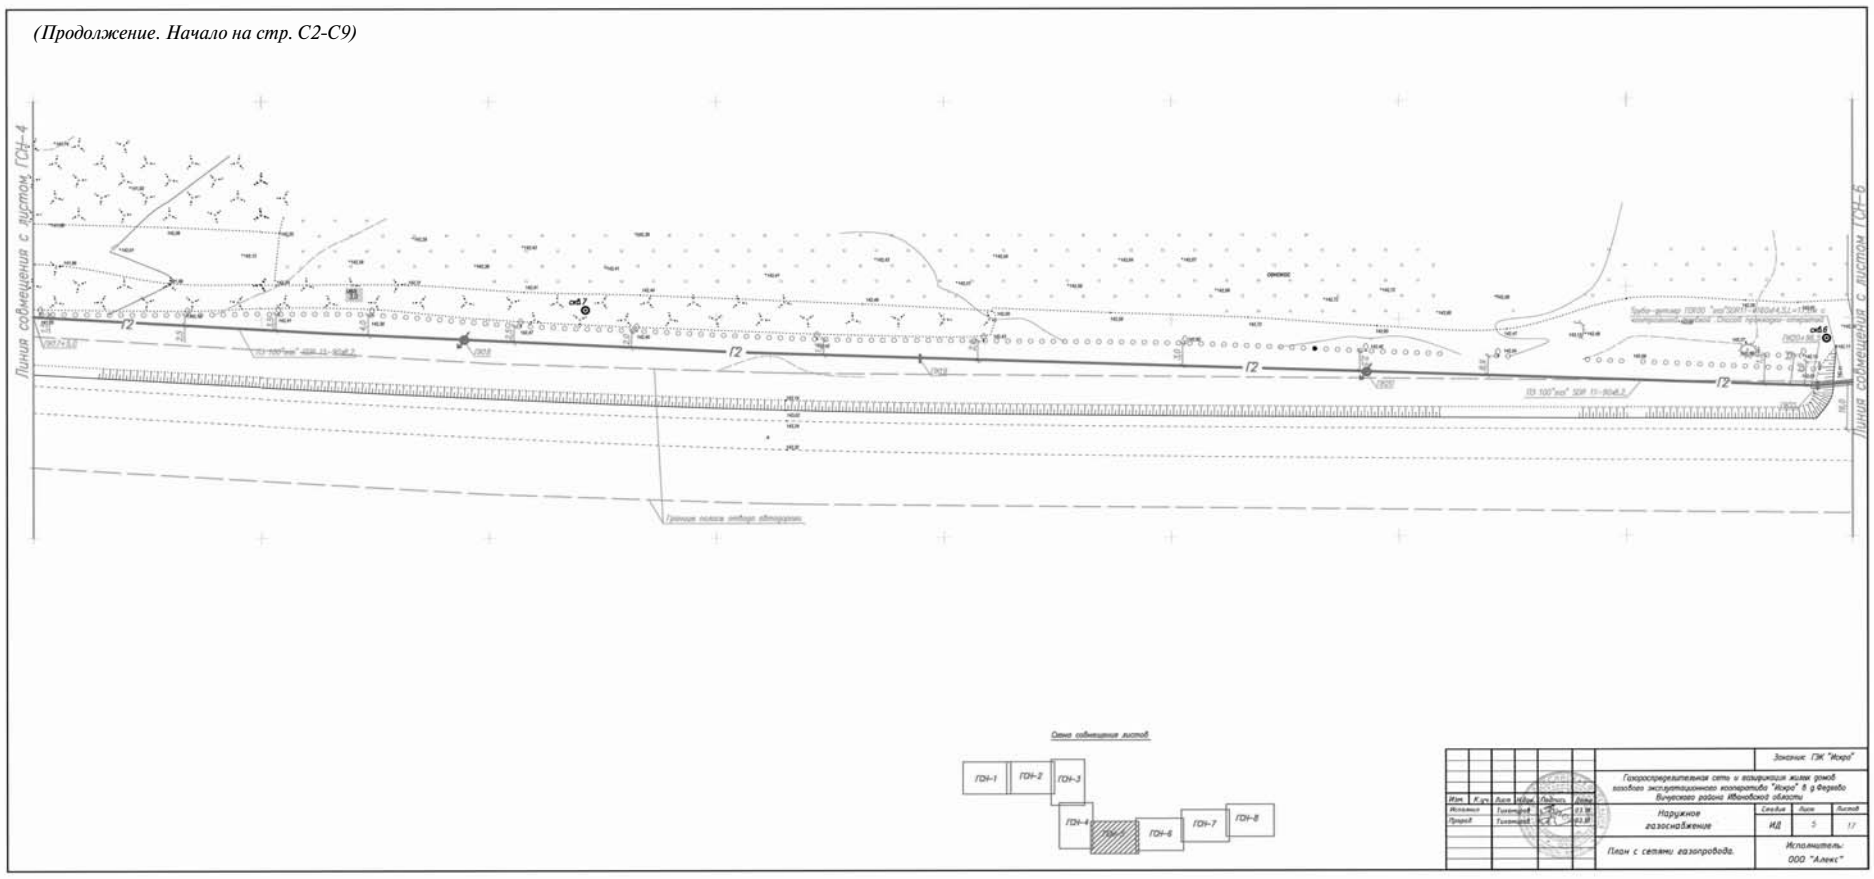

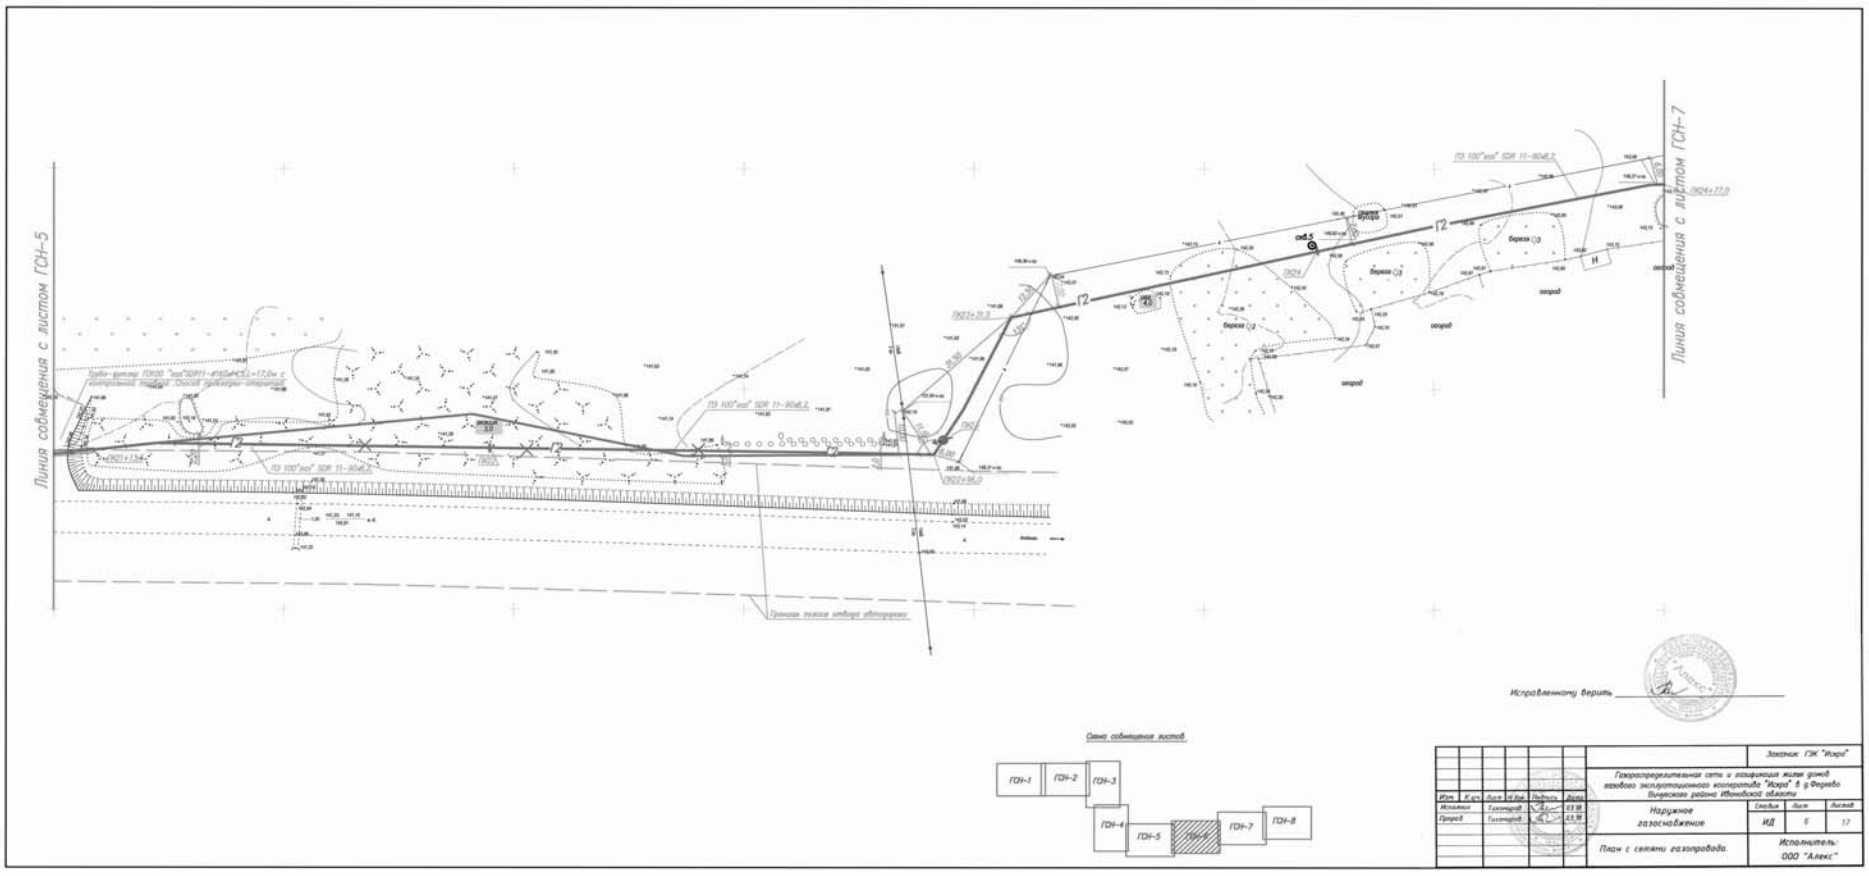

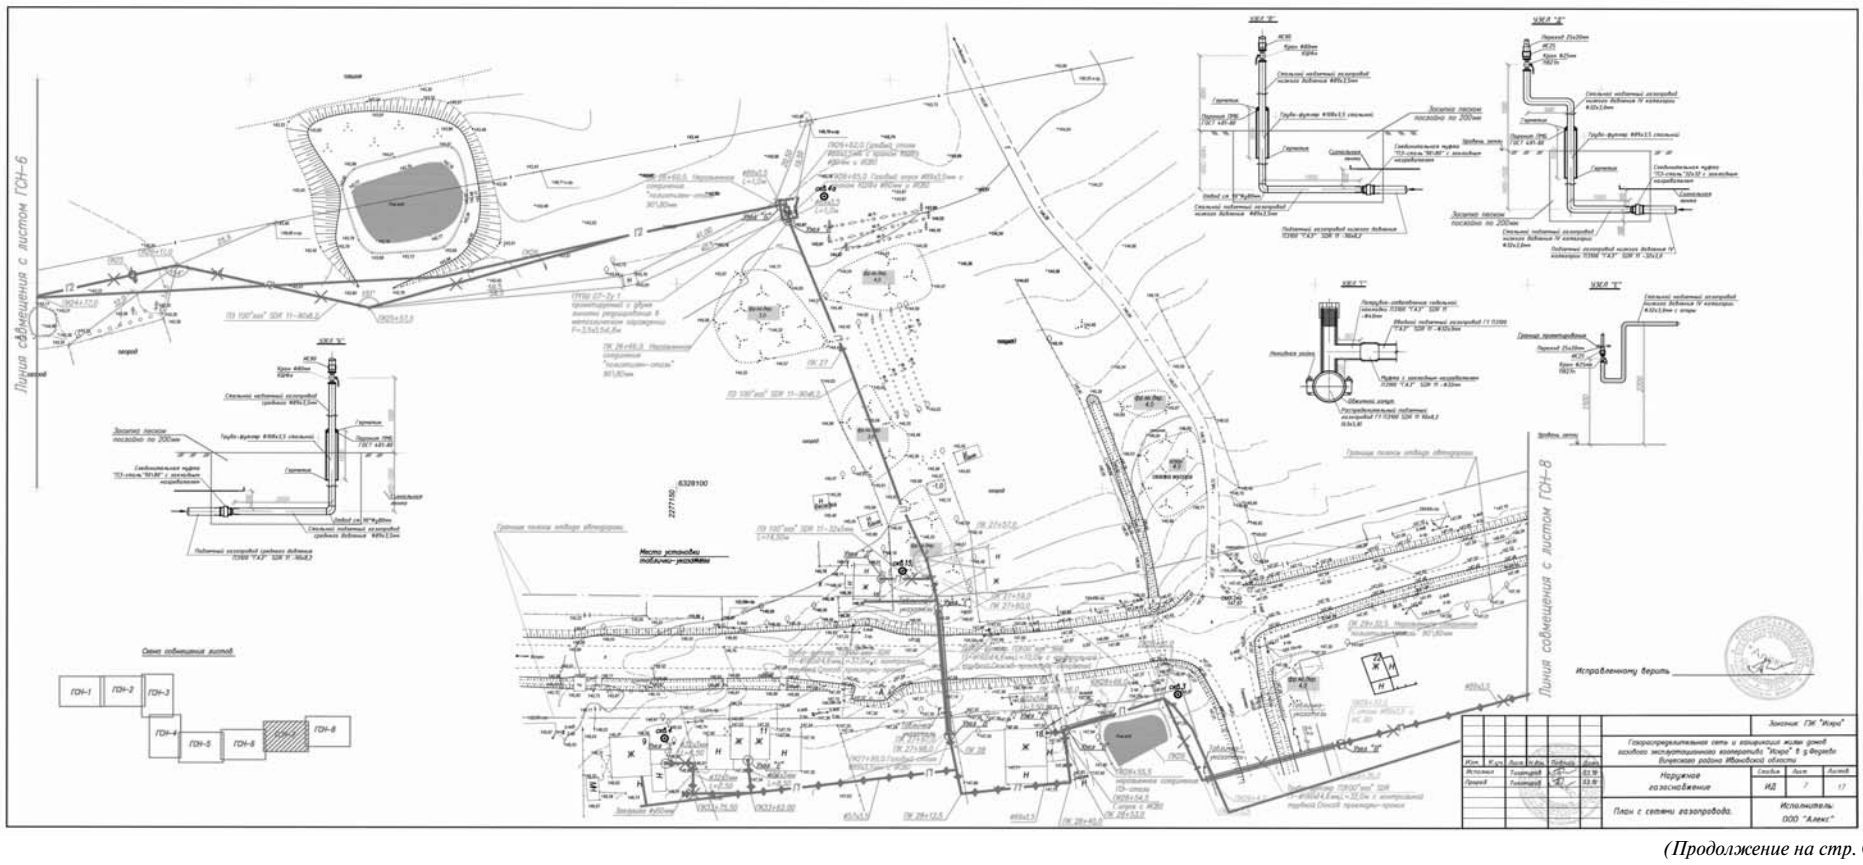

(Продолжение на стр. С11)

Официальные материалы публикуются в полном соответствии с их электронными версиями. Стилистика и пунктуация оригинала сохранены.

(Продолжение. Начало на стр. С2-С10)

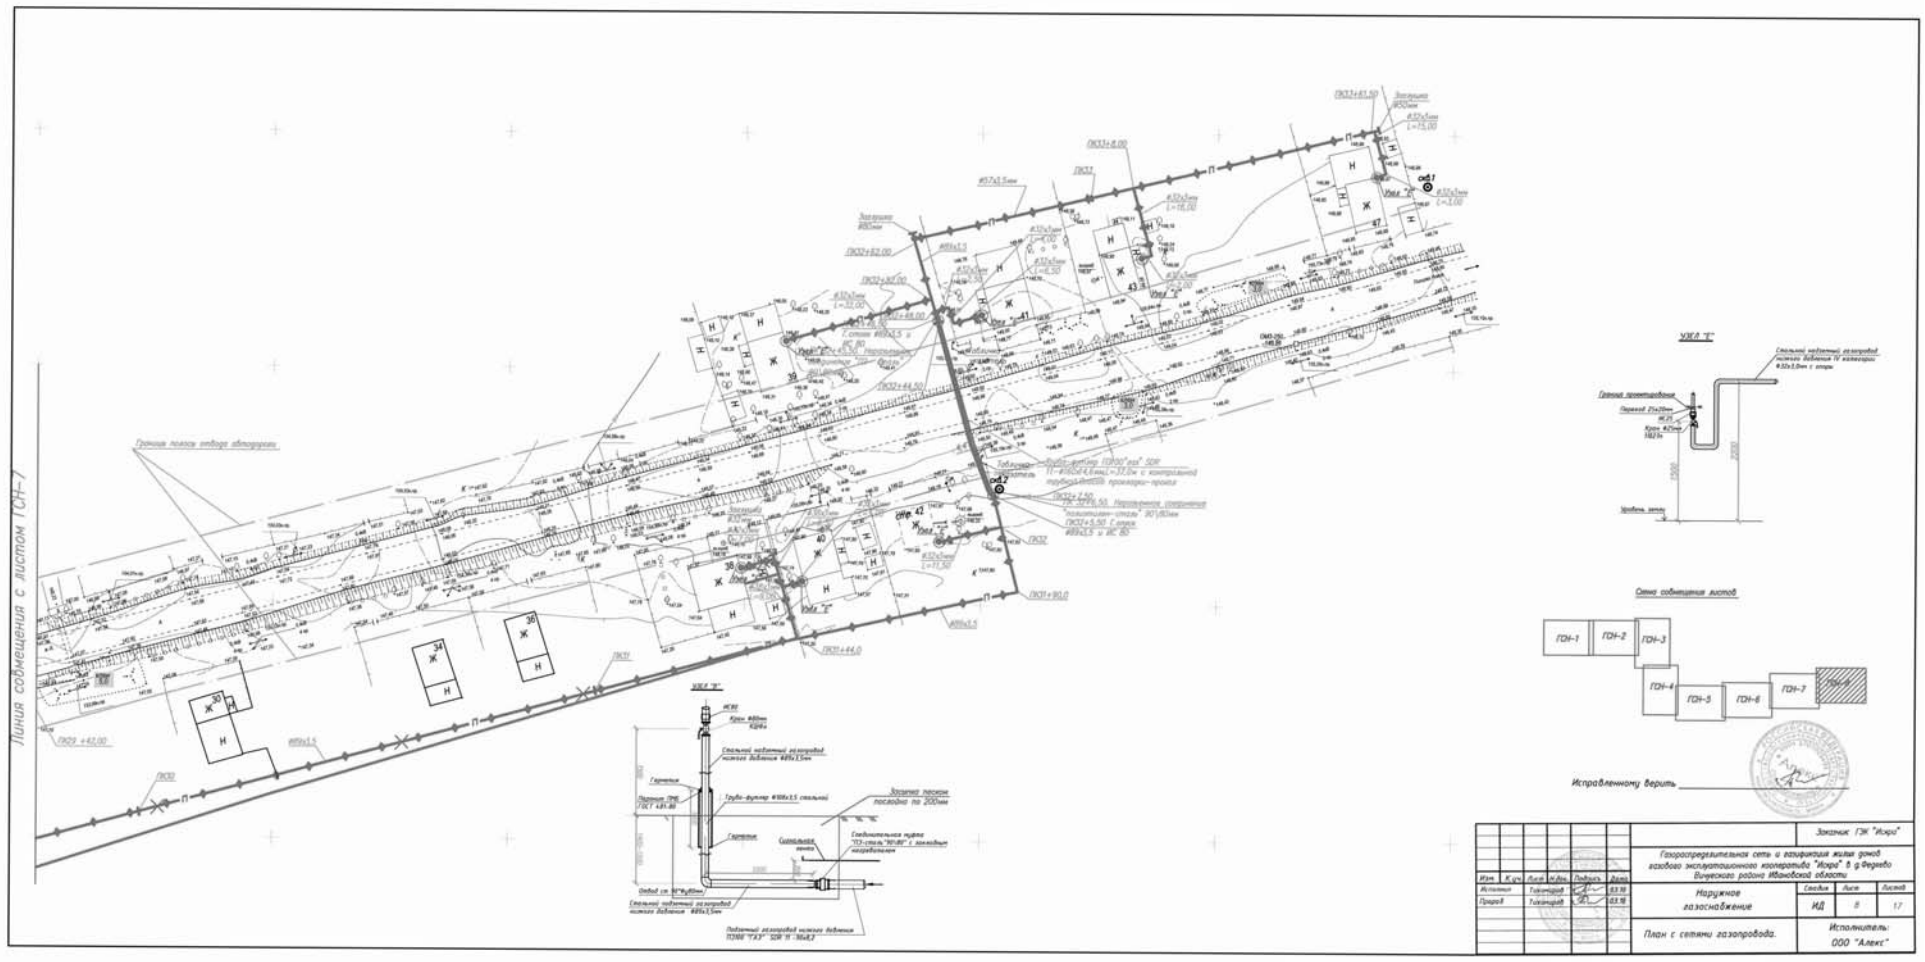

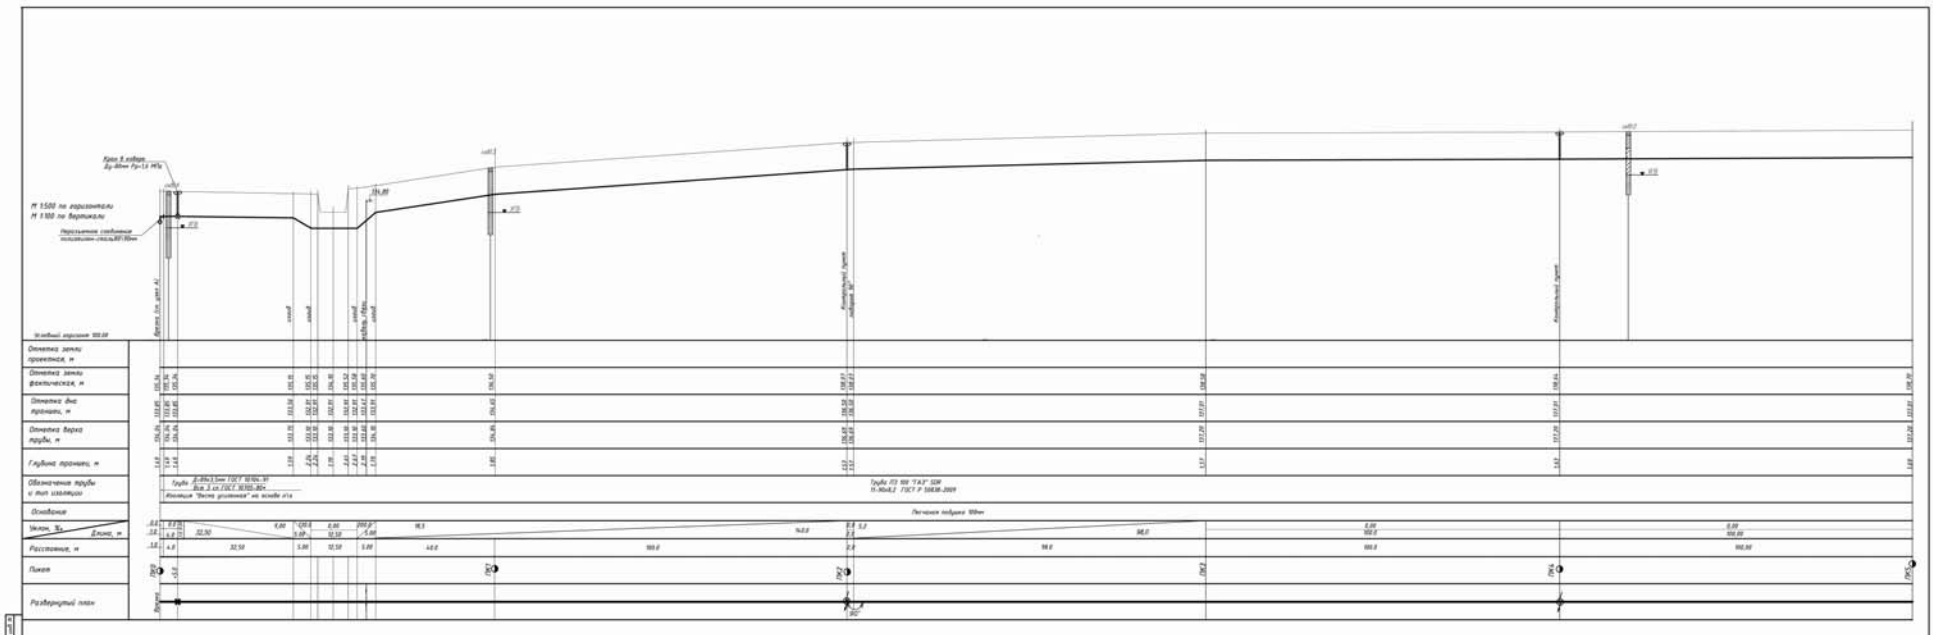

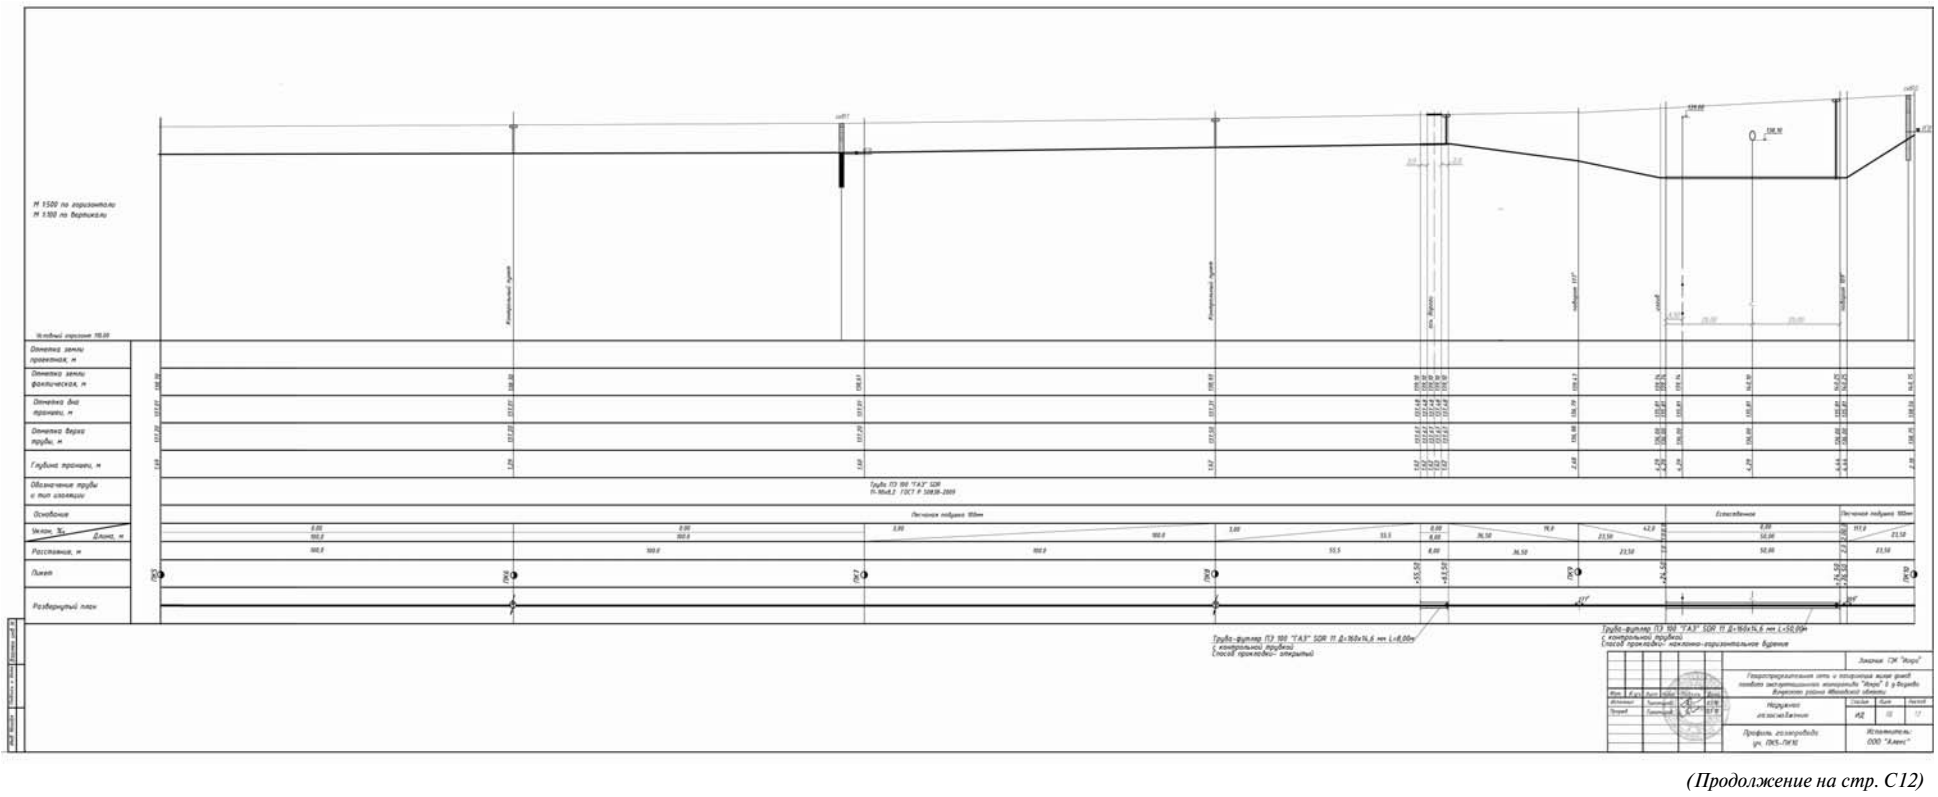

(Продолжение на стр. С12)

Официальные материалы публикуются в полном соответствии с их электронными версиями. Стилистика и пунктуация оригинала сохранены.

(Продолжение. Начало на стр. С2-С11)

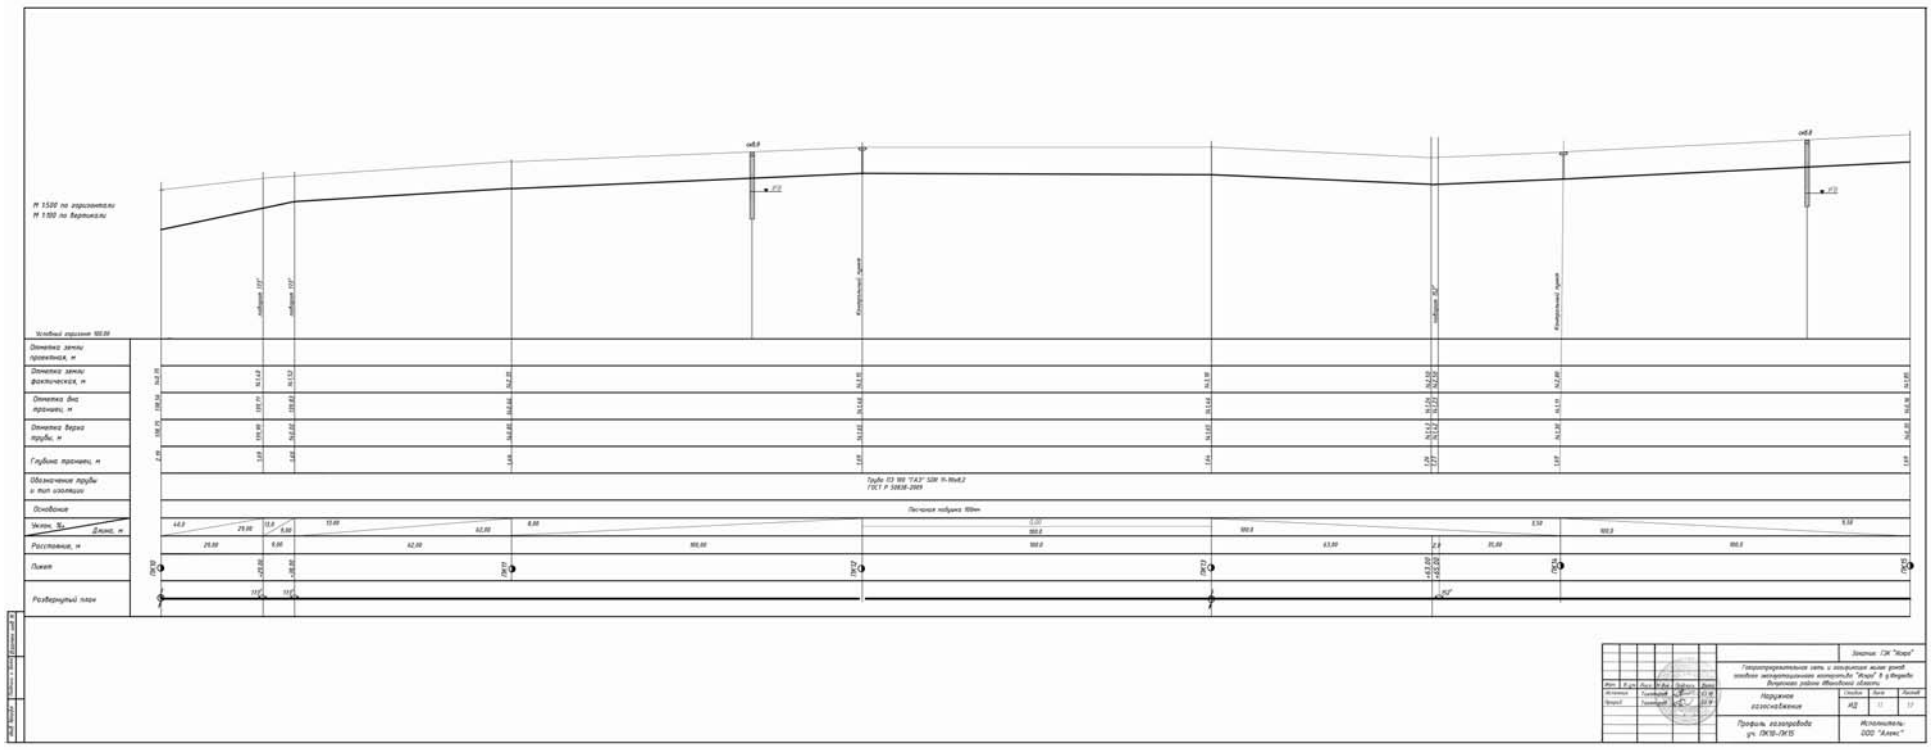

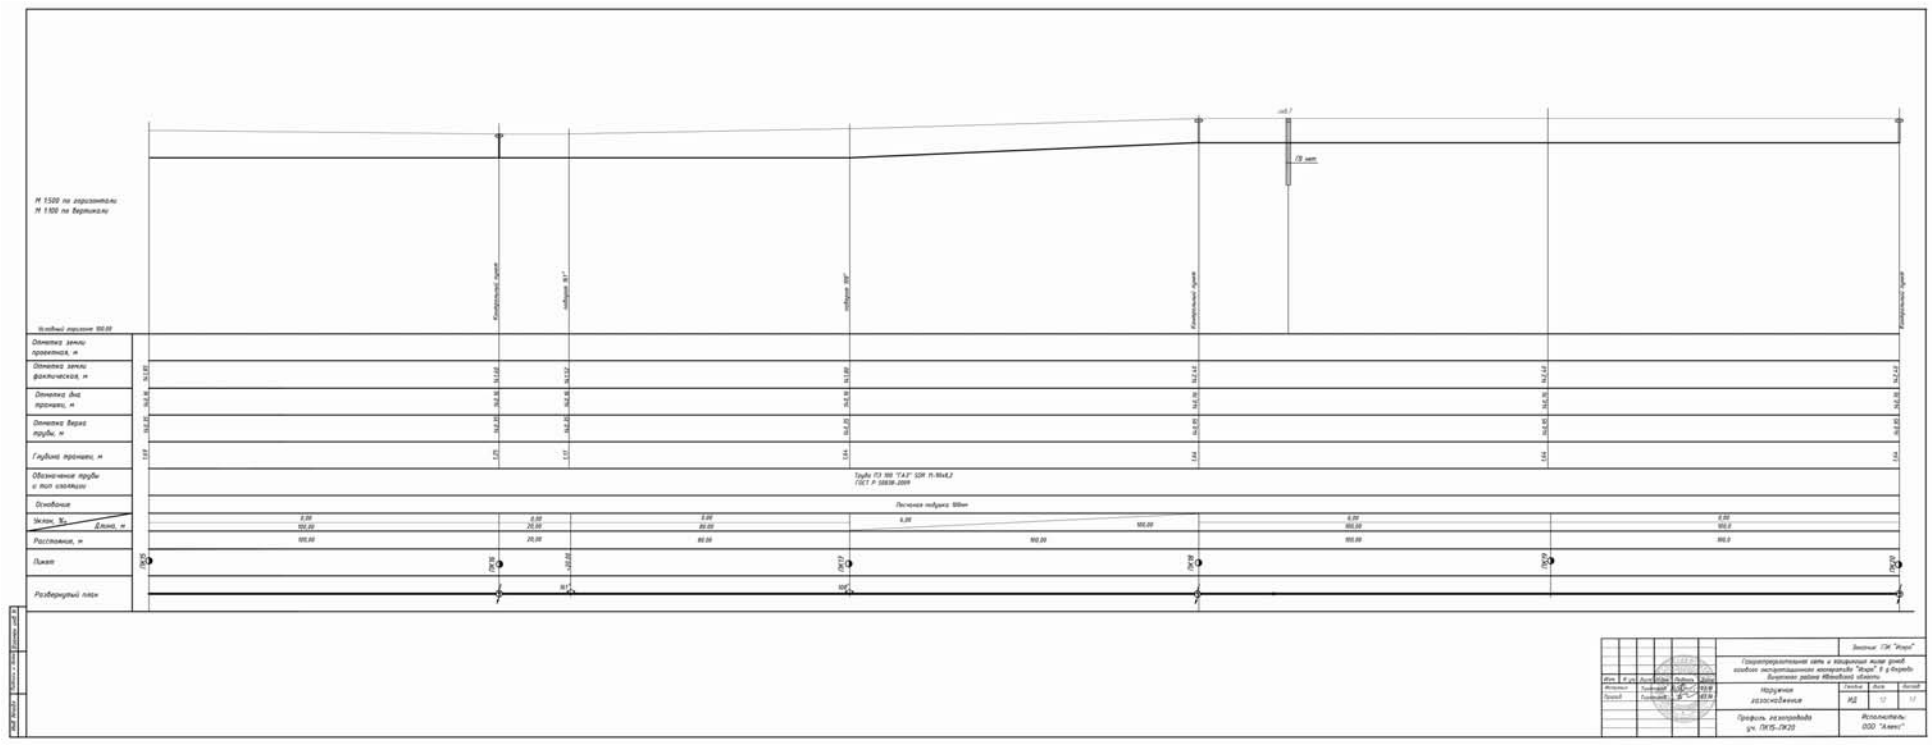

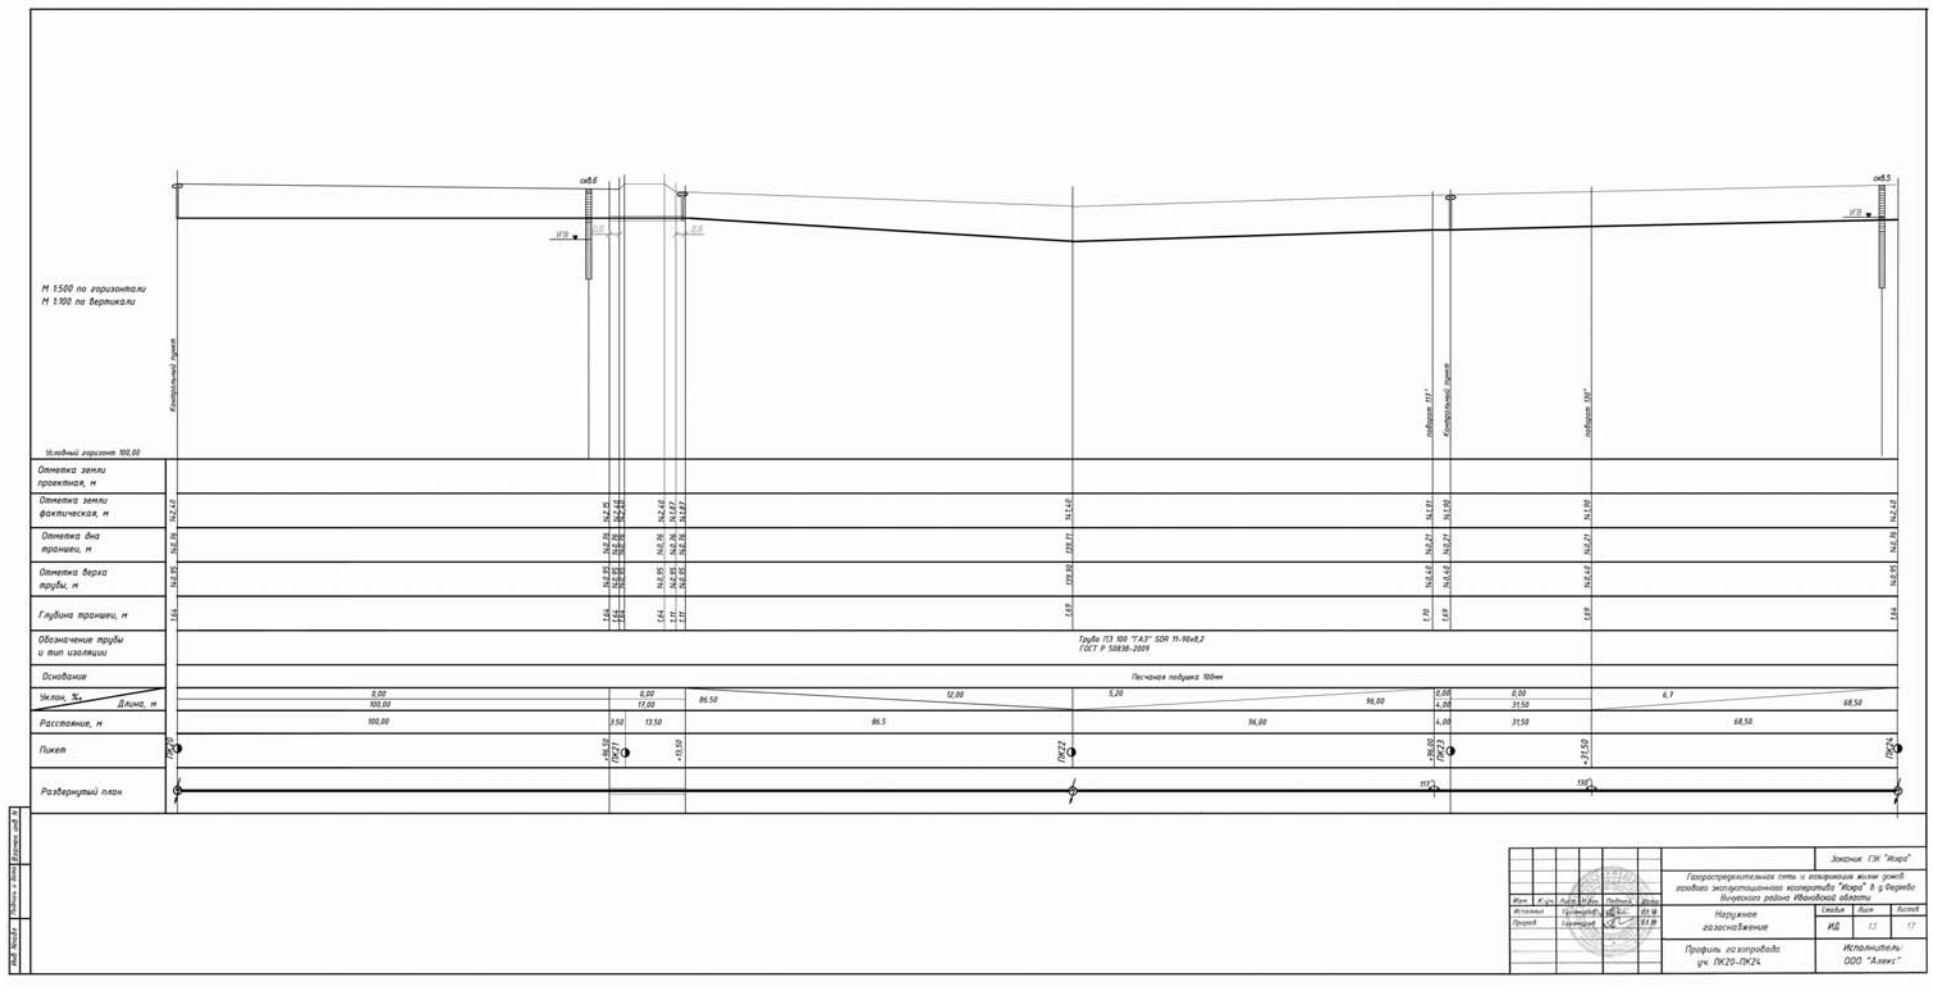

(Продолжение на стр. С13)

Официальные материалы публикуются в полном соответствии с их электронными версиями. Стилистика и пунктуация оригинала сохранены.

(Продолжение. Начало на стр. С2-С12)

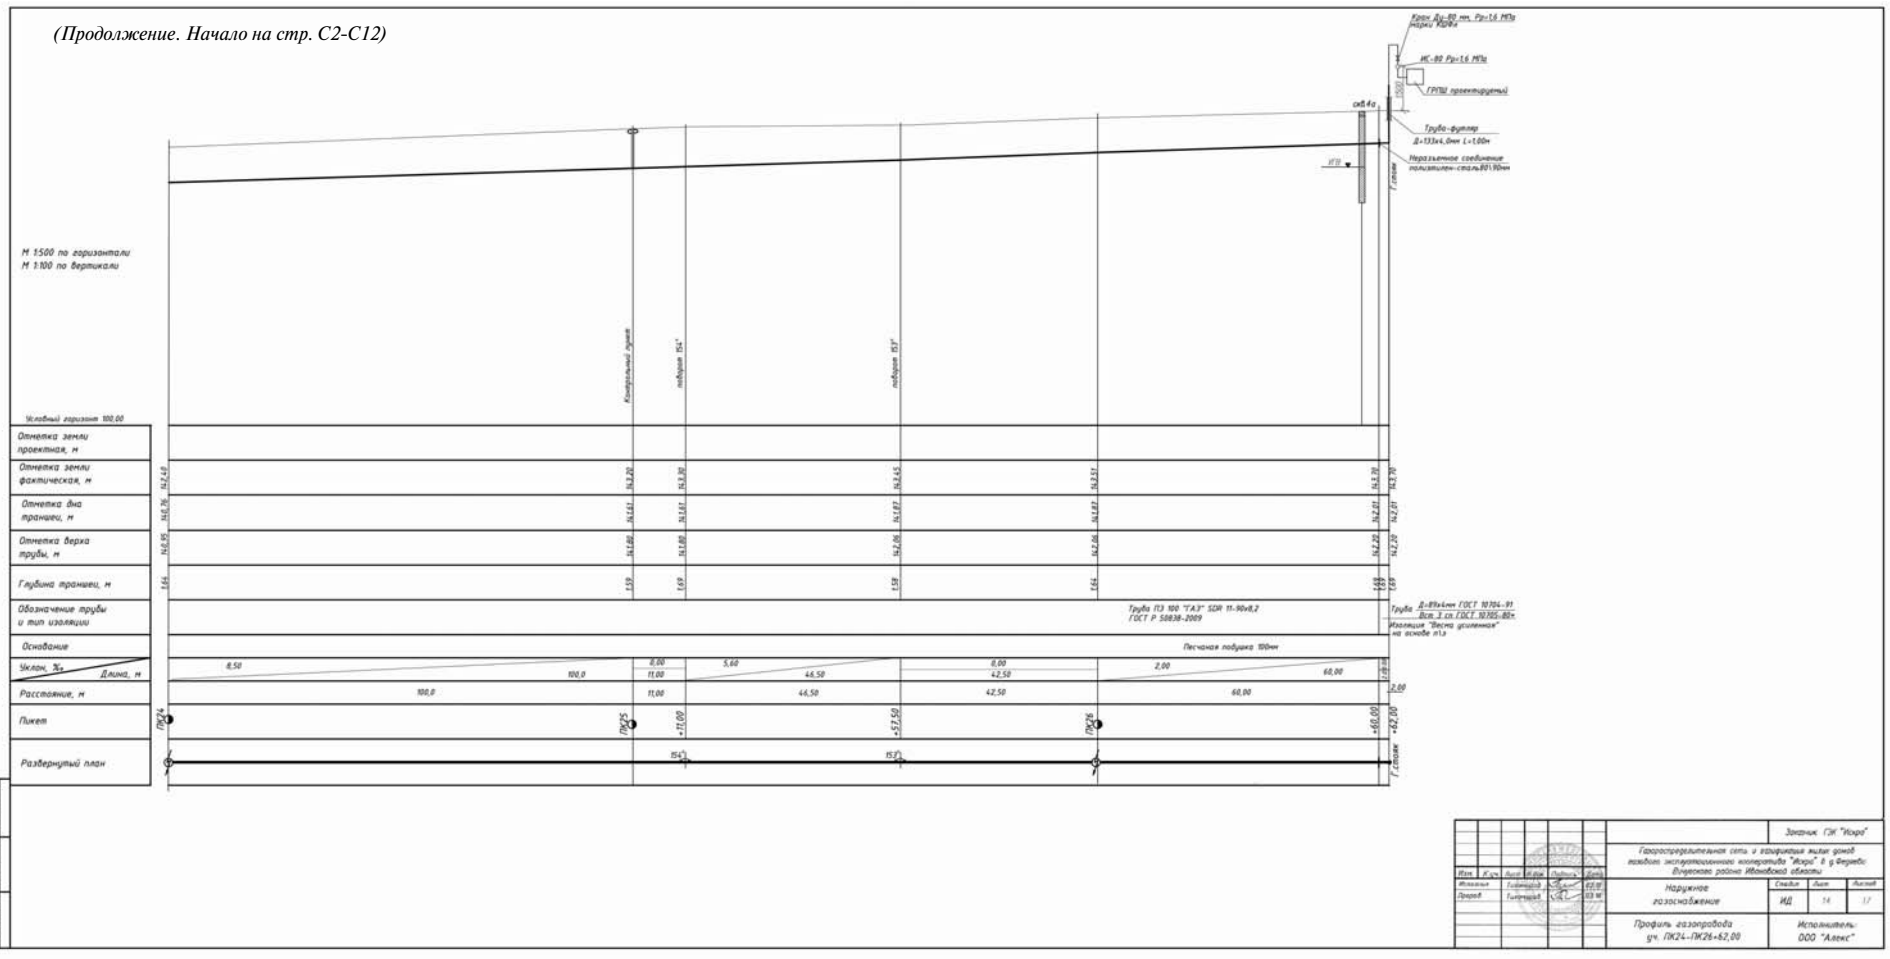

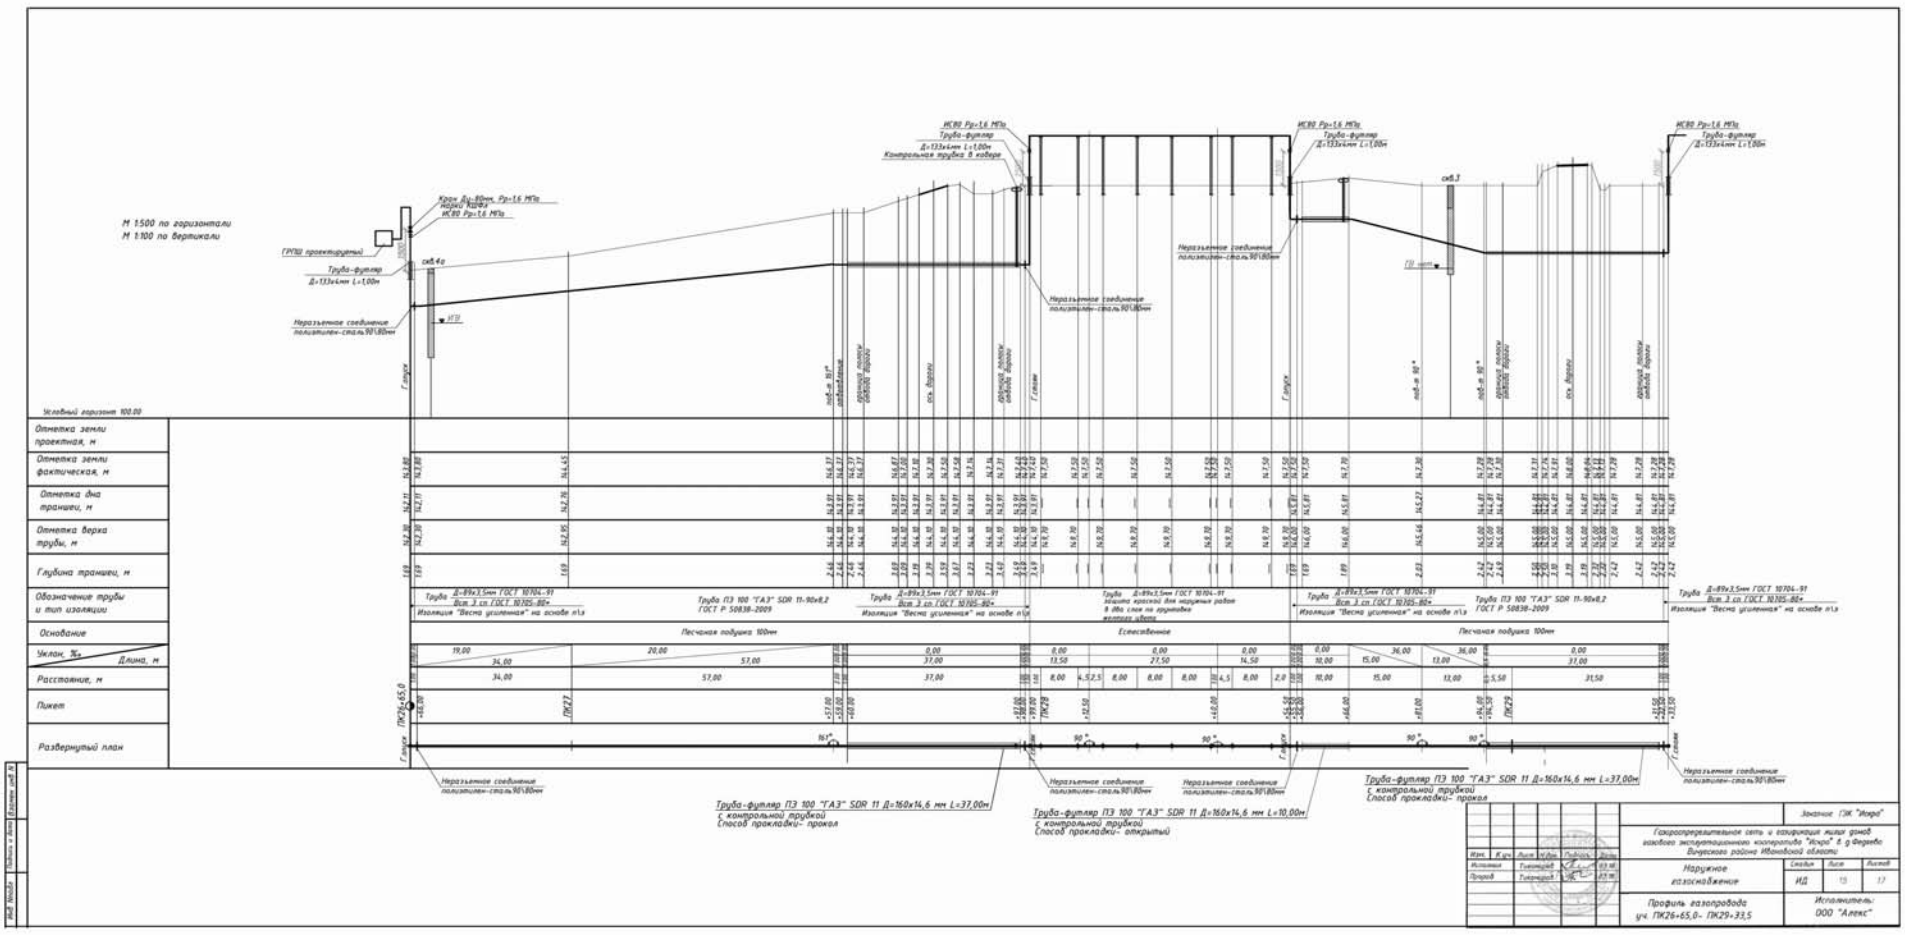

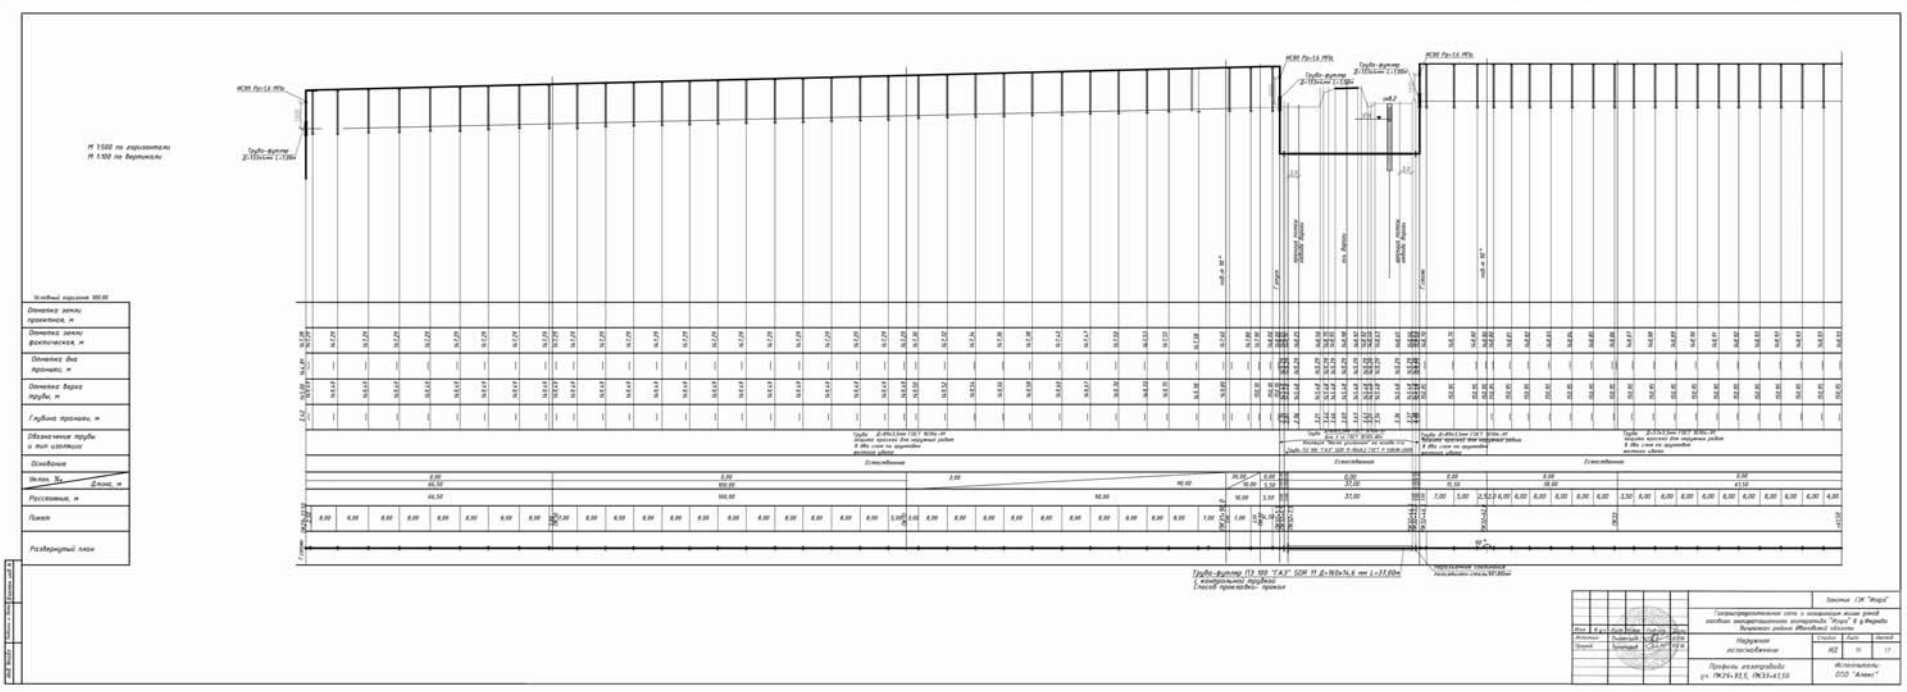

(Окончание на стр. С14)

Официальные материалы публикуются в полном соответствии с их электронными версиями. Стилистика и пунктуация оригинала сохранены.

(Окончание. Начало на стр. С2-С13)

Номера характерных точек контура	Координаты, м			место отметки
	X	У	Н	
1	328542,08	2275375,89	проектн.	центр трубы
2	328547,15	2275375,93	проектн.	центр трубы
3	328610,95	2275364,35	проектн.	центр трубы
4	328657,79	2275350,44	проектн.	центр трубы
5	328712,6	2275333,72	проектн.	центр трубы
6	328725,71	2275392,05	проектн.	центр трубы
7	328747,04	2275496,22	проектн.	центр трубы
8	328746,65	2275523,2	проектн.	центр трубы
9	328746,31	2275578,21	проектн.	центр трубы
10	328747,7	2275730,97	проектн.	центр трубы
11	328765,32	2275954,96	проектн.	центр трубы
12	328766,38	2275999,88	проектн.	центр трубы
13	328768,44	2276046,03	проектн.	центр трубы
14	328770,46	2276094,75	проектн.	центр трубы
15	328768,46	2276100,74	проектн.	центр трубы
16	328766,6	2276103,95	проектн.	центр трубы
17	328765,41	2276104,81	проектн.	центр трубы
18	328711,4	2276113,17	проектн.	центр трубы
19	328696,49	2276112,28	проектн.	центр трубы
20	328605,81	2276107,01	проектн.	центр трубы
21	328512,85	2276106,18	проектн.	центр трубы
22	328480	2276108,22	проектн.	центр трубы
23	328454,13	2276108,26	проектн.	центр трубы
24	328406,71	2276104,26	проектн.	центр трубы
25	328397,09	2276105,19	проектн.	центр трубы
26	328385,52	2276107,49	проектн.	центр трубы
27	328380,11	2276109,34	проектн.	центр трубы
28	328290,3	2276161,47	проектн.	центр трубы
29	328249,16	2276183,98	проектн.	центр трубы
30	328178,1	2276223,18	проектн.	центр трубы
31	328157,35	2276234,48	проектн.	центр трубы
32	328152,87	2276236,33	проектн.	центр трубы
33	328125,68	2276239,01	проектн.	центр трубы
34	328100,97	2276241,55	проектн.	центр трубы
35	328095,29	2276337,87	проектн.	центр трубы
36	328090,52	2276443,52	проектн.	центр трубы
37	328089,41	2276486,27	проектн.	центр трубы
38	328088,1	2276532,56	проектн.	центр трубы
39	328084,3	2276642,39	проектн.	центр трубы
40	328086,59	2276660,59	проектн.	центр трубы
41	328094,3	2276740,76	проектн.	центр трубы
42	328084,84	2276786,74	проектн.	центр трубы
43	328085,16	2276841,04	проектн.	центр трубы
44	328095,48	2276847,52	проектн.	центр трубы
45	328116,27	2276857,84	проектн.	центр трубы
46	328135,14	2276940,58	проектн.	центр трубы
47	328146,45	2276996,45	проектн.	центр трубы
48	328151,84	2277094,87	проектн.	центр трубы
49	328161,73	2277137,26	проектн.	центр трубы
50	328170,03	2277175,77	проектн.	центр трубы
51	328168,93	2277175,51	проектн.	центр трубы
52	328169,11	2277176,34	проектн.	центр трубы
53	328167,61	2277176,66	проектн.	центр трубы
54	328167,44	2277175,83	проектн.	центр трубы
51	328168,93	2277175,51	проектн.	центр трубы
55	328072,05	2277194,58	проектн.	центр трубы
56	328072,3	2277194,53	проектн.	центр трубы
57	328025,46	2277167,7	проектн.	центр трубы
58	328033,16	2277166,91	проектн.	центр трубы
59	328022,34	2277143,07	проектн.	центр трубы
60	328029,38	2277141,96	проектн.	центр трубы
61	328042,16	2277213,78	проектн.	центр трубы
62	328031,2	2277216	проектн.	центр трубы
63	328025,32	2277217,11	проектн.	центр трубы
64	328028,2	2277242,67	проектн.	центр трубы
65	328040,56	2277241,28	проектн.	центр трубы
66	328040,97	2277241,23	проектн.	центр трубы
67	328029,39	2277306,69	проектн.	центр трубы
68	328039,81	2277338,6	проектн.	центр трубы
69	328059,31	2277399,1	проектн.	центр трубы
70	328073,11	2277444,88	проектн.	центр трубы
71	328082,25	2277475,13	проектн.	центр трубы
72	328091,2	2277505,49	проектн.	центр трубы
73	328092,87	2277511,34	проектн.	центр трубы
74	328097,87	2277533,58	проектн.	центр трубы
75	328101,78	2277551,51	проектн.	центр трубы
76	328103,01	2277557,7	проектн.	центр трубы
77	328116,78	2277554,12	проектн.	центр трубы
78	328123,58	2277552,44	проектн.	центр трубы
79	328167,54	2277176,32	проектн.	центр трубы
80	328166,33	2277176,58	проектн.	центр трубы
50	328170,03	2277175,77	проектн.	центр трубы
81	328169,03	2277175,99	проектн.	центр трубы
82	328161,57	2277549,44	проектн.	центр трубы
83	328159,88	2277543,88	проектн.	центр трубы
84	328163,2	2277542,75	проектн.	центр трубы
85	328162,41	2277539,72	проектн.	центр трубы
86	328188,75	2277581,79	проектн.	центр трубы
87	328174,45	2277585,76	проектн.	центр трубы
88	328174,04	2277583,71	проектн.	центр трубы
77	328116,78	2277554,12	проектн.	центр трубы
89	328113,47	2277541,57	проектн.	центр трубы
90	328164,94	2277538,96	проектн.	центр трубы
91	328160,56	2277522,58	проектн.	центр трубы
92	328156,48	2277507,71	проектн.	центр трубы
93	328177,7	2277535,38	проектн.	центр трубы
94	328178,89	2277535,02	проектн.	центр трубы
95	328201,1	2277632,8	проектн.	центр трубы
96	328201,19	2277633,26	проектн.	центр трубы
97	328161,49	2277550,03	проектн.	центр трубы
82	328161,57	2277549,44	проектн.	центр трубы
98	328191,32	2277633,47	проектн.	центр трубы
99	328192,06	2277635,33	проектн.	центр трубы
95	328201,1	2277632,8	проектн.	центр трубы
100	328199	2277624,17	проектн.	центр трубы
101	328196,14	2277612,44	проектн.	центр трубы
102	328191,7	2277594,14	проектн.	центр трубы
103	328185,07	2277566,07	проектн.	центр трубы
104	328180,09	2277545,37	проектн.	центр трубы
93	328177,7	2277535,38	проектн.	центр трубы
90	328164,94	2277538,96	проектн.	центр трубы
85	328162,41	2277539,72	проектн.	центр трубы
105	328157,87	2277540,91	проектн.	центр трубы
106	328104,01	2277507,95	проектн.	центр трубы
107	328105,08	2277511,97	проектн.	центр трубы
108	328106,63	2277507,15	проектн.	центр трубы
109	328104,68	2277500,66	проектн.	центр трубы
73	328092,87	2277511,34	проектн.	центр трубы
106	328104,01	2277507,95	проектн.	центр трубы
108	328106,63	2277507,15	проектн.	центр трубы
110	328109,19	2277506,38	проектн.	центр трубы
65	328040,56	2277241,28	проектн.	центр трубы
111	328040,23	2277237,13	проектн.	центр трубы
62	328031,2	2277216	проектн.	центр трубы
112	328028,27	2277191,96	проектн.	центр трубы
57	328025,46	2277167,7	проектн.	центр трубы
113	328024,26	2277157,77	проектн.	центр трубы
59	328022,34	2277143,07	проектн.	центр трубы
114	328022,21	2277141,82	проектн.	центр трубы
115	328072,27	2277211,49	проектн.	центр трубы
55	328072,05	2277194,58	проектн.	центр трубы
105	328157,87	2277540,91	проектн.	центр трубы
116	328154,34	2277542	проектн.	центр трубы
117	328134,59	2277547,42	проектн.	центр трубы
118	328123,56	2277551,98	проектн.	центр трубы
78	328123,58	2277552,44	проектн.	центр трубы
66	328040,97	2277241,23	проектн.	центр трубы
119	328042,84	2277247,03	проектн.	центр трубы
120	328048,8	2277264,65	проектн.	центр трубы
121	328046,8	2277267,03	проектн.	центр трубы
122	328041,26	2277271,32	проектн.	центр трубы
123	328020,83	2277279,96	проектн.	центр трубы
124	328026,55	2277298,4	проектн.	центр трубы
67	328029,39	2277306,69	проектн.	центр трубы
80	328166,33	2277176,58	проектн.	центр трубы
125	328137,12	2277188,1	проектн.	центр трубы
126	328096,29	2277202,78	проектн.	центр трубы
127	328082,58	2277208,9	проектн.	центр трубы
115	328072,27	2277211,49	проектн.	центр трубы
128	328066,72	2277212,25	проектн.	центр трубы
61	328042,16	2277213,78	проектн.	центр трубы

Официальные материалы публикуются в полном соответствии с их электронными версиями. Стилистика и пунктуация оригинала сохранены.