

ДЕПАРТАМЕНТ УПРАВЛЕНИЯ
ИМУЩЕСТВОМ ИВАНОВСКОЙ ОБЛАСТИ

РАСПОРЯЖЕНИЕ

от 30.09.2021

г. Иваново

№ 228

Об установлении зоны с особыми условиями
использования территории

В соответствии с Гражданским кодексом Российской Федерации, Земельным кодексом Российской Федерации, Федеральным законом от 13.07.2015 № 218-ФЗ «О государственной регистрации недвижимости», Федеральным законом от 24.07.2007 № 221-ФЗ «О кадастровой деятельности», Федеральным законом от 31.03.1999 № 69-ФЗ «О газоснабжении в Российской Федерации», Правилами охраны газораспределительных сетей, утвержденными постановлением Правительства Российской Федерации от 20.11.2000 № 878, Постановлением Правительства Российской Федерации от 31.12.2015 № 1532 «Об утверждении Правил предоставления документов, направляемых или предоставляемых в соответствии с частями 1, 3 - 13, 15, 15(1), 15.2 статьи 32 Федерального закона «О государственной регистрации недвижимости» в федеральный орган исполнительной власти (его территориальные органы), уполномоченный Правительством Российской Федерации на осуществление государственного кадастрового учета, государственной регистрации прав, ведение Единого государственного реестра недвижимости и предоставление сведений, содержащихся в Едином государственном реестре недвижимости», Положением о Департаменте управления имуществом Ивановской области, утвержденным постановлением Правительства Ивановской области от 08.02.2013 № 31-п, на основании обращений Администрации Кинешемского муниципального района Ивановской области от 11.08.2021 № 2115, от 06.09.2021 № 2324 зарегистрированных в Департаменте управления имуществом Ивановской области (далее – Департамент) от 18.08.2021, от 07.09.2021 за № ДУИ-2542-21:

1. Установить зону с особыми условиями использования территории (охранную зону газораспределительной сети) в отношении объекта: «Газопровод среднего и низкого давления газификации жилых домов», назначение: «Газопровод среднего и низкого давления газификации жилых домов», протяженность 1635 м., кадастровый номер 37:07:000000:767; местоположение: Ивановская область, р-н Кинешемский, д. Горки (далее – Объект).

2. Границы зоны с особыми условиями использования территории устанавливаются на основании описания местоположения границ зоны с особыми условиями использования территории Объекта, выполненного кадастровым инженером Петровым А.С. от 09.08.2021 (прилагается).

3. На земельные участки в границах зоны с особыми условиями использования территории наложить ограничения (обременения), предусмотренные пунктами 14, 15, 16 Правил охраны газораспределительных сетей, утвержденных постановлением Правительства Российской Федерации от 20.11.2000 № 878.

4. Зона с особыми условиями использования территории устанавливается на период эксплуатации Объекта.

5. Обязанность Кинешемского муниципального района Ивановской области в лице Администрации Кинешемского муниципального района Ивановской области (место нахождения: 155800, Ивановская область, г. Кинешма, ул. им. Ленина, д. 12), являющегося правообладателем Объекта, по возмещению убытков лицам, указанным в статье 57.1 Земельного кодекса Российской Федерации, наступает со дня внесения сведений о зоне с особыми условиями использования территории Объекта в Единый государственный реестр недвижимости.

6. Кадастровому инженеру Петрову А.С. в срок не более трёх рабочих дней с даты подписания настоящего распоряжения представить в Департамент описание местоположения границ зоны с особыми условиями использования территории в форме электронного документа, заверенного усиленной квалифицированной электронной подписью кадастрового инженера, оформленного в соответствии с требованиями законодательства Российской Федерации.

7. Отделу земельной политики не позднее пяти рабочих дней с даты подписания настоящего распоряжения направить настоящее распоряжение:

- в Администрацию Горковского сельского поселения Кинешемского муниципального района Ивановской области;
- в БУ «Ивановские газеты» для официального опубликования в информационном издании «Ивановская газета».

8. Настоящее распоряжение вступает в силу с даты официального опубликования.

Начальник Департамента

С.Ю. Рошин

Приложение к распоряжению Департамента управления
имуществом Ивановской области от 30.09.2021 № 228

ОПИСАНИЕ МЕСТОПОЛОЖЕНИЯ ГРАНИЦ

Охранная зона газопровода среднего и низкого давления газификации жилых домов д. Горки Кинешемского района Ивановской области



(наименование объекта, местоположение границ которого описано (далее – объект))

Раздел 1		
Сведения об объекте		
№ п/п	Характеристики объекта	Описание характеристик
1	2	3
1	Местоположение объекта	Ивановская область, Кинешемский район, д.Горки
2	Площадь объекта +/- величина погрешности определения площади (Р +/- Дельта Р)	6319 ± 278 кв.м
3	Иные характеристики объекта	На земельные участки, входящие в границу охранной зоны накладываются ограничения (обременения), предусмотренные пунктами 14, 15, 16 Правил охраны газораспределительных сетей, утвержденных Постановлением Правительства Российской Федерации от 20.11.2000 №878

Раздел 2					
Сведения о местоположении границ объекта					
1. Система координат <i>СК 1963 г.</i>					
2. Сведения о характерных точках границ объекта					
Обозначение характерных точек границ	Координаты, м		Метод определения координат характерной точки	Средняя квадратическая погрешность положения характерной точки (Мп), м	Описание обозначения точки на местности (при наличии)
	X	Y			
<i>1</i>	<i>2</i>	<i>3</i>	<i>4</i>	<i>5</i>	<i>6</i>
1	346470.90	283421.13	Аналитический метод	1,0	-
2	346470.20	283425.07	Аналитический метод	1,0	-
3	346420.72	283416.36	Аналитический метод	1,0	-
4	346419.75	283416.03	Аналитический метод	1,0	-
5	346416.94	283424.68	Аналитический метод	1,0	-
6	346408.03	283465.71	Аналитический метод	1,0	-
7	346407.18	283470.01	Аналитический метод	1,0	-
8	346402.44	283501.50	Аналитический метод	1,0	-
9	346400.52	283512.58	Аналитический метод	1,0	-
10	346405.23	283518.47	Аналитический метод	1,0	-
11	346409.53	283525.32	Аналитический метод	1,0	-
12	346409.44	283547.72	Аналитический метод	1,0	-
13	346407.80	283547.74	Аналитический метод	1,0	-
14	346407.64	283561.10	Аналитический метод	1,0	-
15	346390.99	283595.36	Аналитический метод	1,0	-
16	346384.44	283626.11	Аналитический метод	1,0	-
17	346380.94	283625.80	Аналитический метод	1,0	-
18	346380.57	283632.72	Аналитический метод	1,0	-
19	346390.15	283635.15	Аналитический метод	1,0	-
20	346390.32	283630.04	Аналитический метод	1,0	-
21	346394.32	283630.18	Аналитический метод	1,0	-
22	346394.12	283635.91	Аналитический метод	1,0	-
23	346403.75	283636.95	Аналитический метод	1,0	-
24	346409.87	283639.78	Аналитический метод	1,0	-
25	346423.60	283640.77	Аналитический метод	1,0	-
26	346423.32	283644.75	Аналитический метод	1,0	-
27	346408.85	283643.72	Аналитический метод	1,0	-
28	346402.67	283640.85	Аналитический метод	1,0	-
29	346393.98	283639.92	Аналитический метод	1,0	-
30	346391.69	283639.67	Аналитический метод	1,0	-
31	346380.08	283636.73	Аналитический метод	1,0	-
32	346376.83	283655.63	Аналитический метод	1,0	-
33	346396.71	283656.48	Аналитический метод	1,0	-
34	346413.73	283657.80	Аналитический метод	1,0	-
35	346431.74	283659.93	Аналитический метод	1,0	-
36	346450.50	283662.64	Аналитический метод	1,0	-
37	346454.87	283668.36	Аналитический метод	1,0	-
38	346506.78	283672.83	Аналитический метод	1,0	-
39	346508.59	283680.38	Аналитический метод	1,0	-
40	346504.68	283681.30	Аналитический метод	1,0	-
41	346503.56	283676.57	Аналитический метод	1,0	-
42	346452.77	283672.20	Аналитический метод	1,0	-
43	346448.32	283666.36	Аналитический метод	1,0	-
44	346431.22	283663.89	Аналитический метод	1,0	-
45	346415.53	283662.01	Аналитический метод	1,0	-
Сведения о местоположении границ объекта					
46	346414.41	283670.98	Аналитический метод	1,0	-
47	346410.43	283670.58	Аналитический метод	1,0	-
48	346411.35	283661.63	Аналитический метод	1,0	-
49	346398.37	283660.63	Аналитический метод	1,0	-
50	346397.38	283670.00	Аналитический метод	1,0	-
51	346393.40	283669.58	Аналитический метод	1,0	-
52	346394.38	283660.39	Аналитический метод	1,0	-
53	346374.48	283659.54	Аналитический метод	1,0	-
54	346360.36	283659.58	Аналитический метод	1,0	-
55	346360.22	283663.71	Аналитический метод	1,0	-
56	346356.22	283663.57	Аналитический метод	1,0	-
57	346356.35	283659.60	Аналитический метод	1,0	-
58	346331.79	283659.88	Аналитический метод	1,0	-
59	346331.80	283661.43	Аналитический метод	1,0	-
60	346327.80	283661.47	Аналитический метод	1,0	-
61	346327.79	283659.95	Аналитический метод	1,0	-
62	346320.43	283660.13	Аналитический метод	1,0	-
63	346274.77	283683.75	Аналитический метод	1,0	-
64	346260.22	283684.35	Аналитический метод	1,0	-
65	346233.96	283686.82	Аналитический метод	1,0	-
66	346213.82	283688.07	Аналитический метод	1,0	-
67	346213.62	283683.32	Аналитический метод	1,0	-
68	346198.62	283683.73	Аналитический метод	1,0	-
69	346191.44	283683.79	Аналитический метод	1,0	-
70	346191.40	283679.79	Аналитический метод	1,0	-
71	346198.56	283679.73	Аналитический метод	1,0	-
72	346217.44	283679.22	Аналитический метод	1,0	-
73	346217.64	283683.83	Аналитический метод	1,0	-
74	346233.64	283682.84	Аналитический метод	1,0	-
75	346258.02	283680.53	Аналитический метод	1,0	-
76	346257.98	283679.36	Аналитический метод	1,0	-
77	346261.98	283679.22	Аналитический метод	1,0	-
78	346262.02	283680.26	Аналитический метод	1,0	-
79	346273.73	283679.78	Аналитический метод	1,0	-
80	346319.41	283656.15	Аналитический метод	1,0	-
81	346329.73	283655.90	Аналитический метод	1,0	-
82	346358.40	283655.58	Аналитический метод	1,0	-
83	346372.78	283655.54	Аналитический метод	1,0	-
84	346376.49	283634.03	Аналитический метод	1,0	-
85	346377.18	283621.44	Аналитический метод	1,0	-
86	346381.26	283621.81	Аналитический метод	1,0	-
87	346387.17	283594.06	Аналитический метод	1,0	-
88	346403.74	283560.16	Аналитический метод	1,0	-
89	346403.86	283543.78	Аналитический метод	1,0	-
90	346405.46	283543.76	Аналитический метод	1,0	-
91	346405.53	283526.46	Аналитический метод	1,0	-
92	346403.27	283522.86	Аналитический метод	1,0	-
93	346401.28	283524.92	Аналитический метод	1,0	-
94	346398.40	283522.14	Аналитический метод	1,0	-
95	346400.94	283519.51	Аналитический метод	1,0	-
96	346396.26	283513.68	Аналитический метод	1,0	-
97	346398.16	283502.81	Аналитический метод	1,0	-
98	346395.27	283502.30	Аналитический метод	1,0	-
99	346395.97	283498.36	Аналитический метод	1,0	-
100	346398.80	283498.86	Аналитический метод	1,0	-
101	346403.24	283469.33	Аналитический метод	1,0	-
102	346403.68	283467.10	Аналитический метод	1,0	-
Сведения о местоположении границ объекта					
103	346401.62	283466.92	Аналитический метод	1,0	-
104	346401.96	283462.94	Аналитический метод	1,0	-
105	346404.49	283463.16	Аналитический метод	1,0	-
106	346412.70	283425.40	Аналитический метод	1,0	-
107	346368.06	283407.83	Аналитический метод	1,0	-
108	346369.35	283405.20	Аналитический метод	1,0	-
109	346310.61	283380.70	Аналитический метод	1,0	-
110	346304.36	283378.35	Аналитический метод	1,0	-
111	346273.06	283368.41	Аналитический метод	1,0	-
112	346272.82	283369.14	Аналитический метод	1,0	-
113	346269.02	283367.90	Аналитический метод	1,0	-
114	346269.52	283366.38	Аналитический метод	1,0	-
115	346258.87	283362.76	Аналитический метод	1,0	-
116	346257.61	283366.48	Аналитический метод	1,0	-
117	346253.83	283365.20	Аналитический метод	1,0	-
118	346256.38	283357.71	Аналитический метод	1,0	-
119	346272.67	283363.23	Аналитический метод	1,0	-
120	346303.92	283373.97	Аналитический метод	1,0	-
121	346308.91	283361.85	Аналитический метод	1,0	-
122	346291.26	283354.56	Аналитический метод	1,0	-
123	346296.47	283342.11	Аналитический метод	1,0	-
124	346260.88	283327.90	Аналитический метод	1,0	-
125	346262.36	283324.18	Аналитический метод	1,0	-
126	346301.73	283339.91	Аналитический метод	1,0	-
127	346296.50	283352.40	Аналитический метод	1,0	-
128	346312.29	283358.92	Аналитический метод	1,0	-
129	346325.44	283364.16	Аналитический метод	1,0	-
130	346329.37	283353.68	Аналитический метод	1,0	-
131	346333.11	283355.08	Аналитический метод	1,0	-
132	346327.74	283369.38	Аналитический метод	1,0	-
133	346312.63	283363.35	Аналитический метод	1,0	-
134	346307.69	283375.33	Аналитический метод	1,0	-
135	346312.09	283376.98	Аналитический метод	1,0	-
136	346374.81	283403.14	Аналитический метод	1,0	-
137	346373.56	283405.69	Аналитический метод	1,0	-
138	346413.76	283421.52	Аналитический метод	1,0	-

139	346417.19	283410.93	Аналитический метод	1,0	-
140	346419.95	283411.34	Аналитический метод	1,0	-
141	346420.07	283410.86	Аналитический метод	1,0	-
142	346423.95	283411.84	Аналитический метод	1,0	-
143	346423.83	283412.34	Аналитический метод	1,0	-
1	346470.90	283421.13	Аналитический метод	1,0	-
-	-	-	-	-	-

(Окончание. Начало на стр. C1)

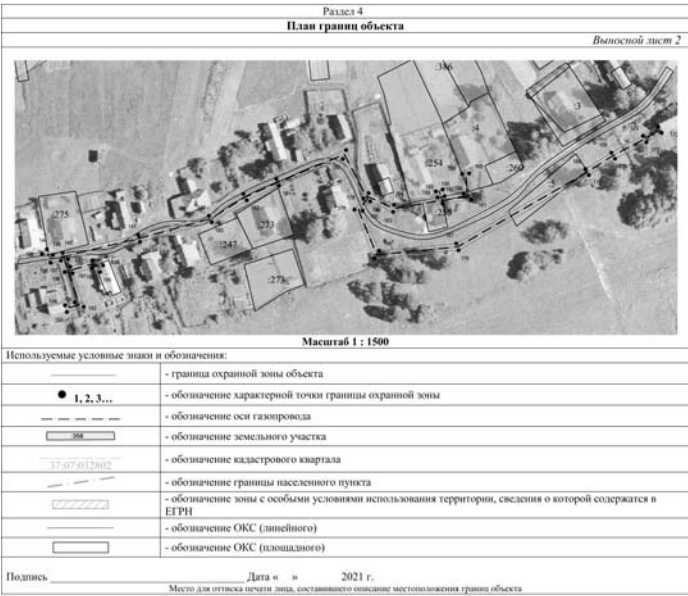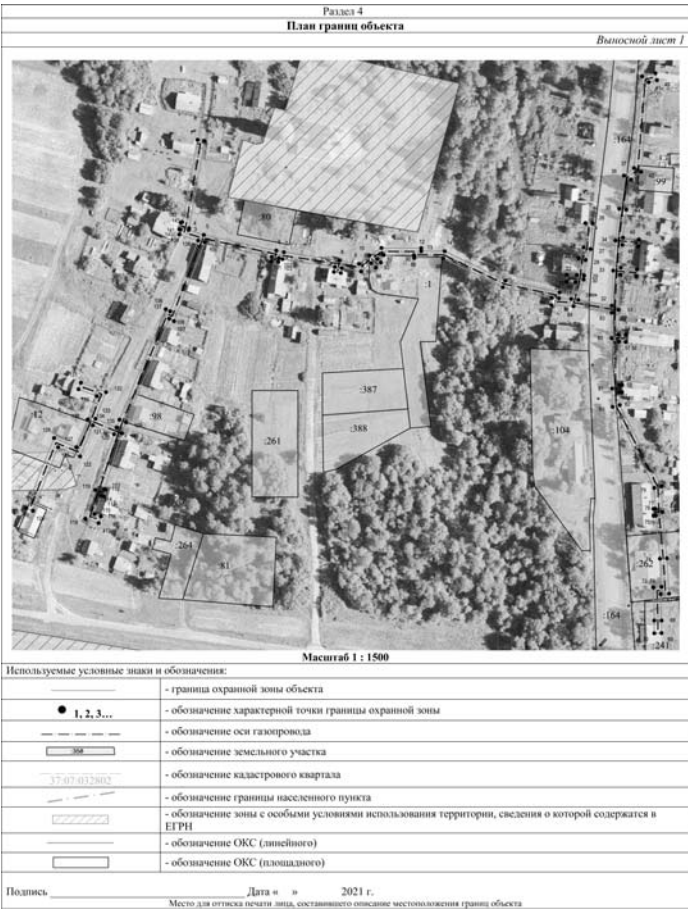

Текстовое описание местоположения границы охранной зона газопровода среднего и низкого давления газификации жилых домов д. Горки Кинешемского района

Прохождение границы		Описание прохождения границы
от точки	до точки	
1	2	3
1	2	-
2	3	-
3	4	-
4	5	-
5	6	-
6	7	-
7	8	-
8	9	-
9	10	-
10	11	-
11	12	-
12	13	-
13	14	-
14	15	-
15	16	-
16	17	-
17	18	-
18	19	-
19	20	-
20	21	-
21	22	-
22	23	-
23	24	-
24	25	-
25	26	-
26	27	-
27	28	-
28	29	-
29	30	-
30	31	-
31	32	-
32	33	-
33	34	-
34	35	-
35	36	-
36	37	-
37	38	-
38	39	-
39	40	-
40	41	-
41	42	-
42	43	-
43	44	-
44	45	-
45	46	-
46	47	-
47	48	-
48	49	-
49	50	-
50	51	-
51	52	-
52	53	-
53	54	-
54	55	-
55	56	-
56	57	-
57	58	-
58	59	-
59	60	-
60	61	-
61	62	-
62	63	-
63	64	-
64	65	-
65	66	-
66	67	-
67	68	-
68	69	-
69	70	-
70	71	-
71	72	-
72	73	-
73	74	-
74	75	-
75	76	-
76	77	-
77	78	-
78	79	-
79	80	-
80	81	-
81	82	-
82	83	-
83	84	-
84	85	-
85	86	-
86	87	-
87	88	-
88	89	-
89	90	-
90	91	-
91	92	-
92	93	-
93	94	-
94	95	-
95	96	-
96	97	-
97	98	-
98	99	-
99	100	-

100	101	-
101	102	-
102	103	-
103	104	-
104	105	-
105	106	-
106	107	-
107	108	-
108	109	-
109	110	-
110	111	-
111	112	-
112	113	-
113	114	-
114	115	-
115	116	-
116	117	-
117	118	-
118	119	-
119	120	-
120	121	-
121	122	-
122	123	-
123	124	-
124	125	-
125	126	-
126	127	-
127	128	-
128	129	-
129	130	-
130	131	-
131	132	-
132	133	-
133	134	-
134	135	-
135	136	-
136	137	-
137	138	-
138	139	-
139	140	-
140	141	-
141	142	-
142	143	-
143	144	-
144	145	-
145	146	-
146	147	-
147	148	-
148	149	-
149	150	-
150	151	-
151	152	-
152	153	-
153	154	-
154	155	-
155	156	-
156	157	-
157	158	-
158	159	-
159	160	-
160	161	-
161	162	-
162	163	-
163	164	-
164	165	-
165	166	-
166	167	-
167	168	-
168	169	-
169	170	-
170	171	-
171	172	-
172	173	-
173	174	-
174	175	-
175	176	-
176	177	-
177	178	-
178	179	-
179	180	-
180	181	-
181	182	-
182	183	-
183	184	-
184	185	-
185	186	-
186	187	-
187	188	-
188	189	-
189	190	-
190	191	-
191	192	-
192	193	-
193	194	-
194	195	-
195	196	-
196	197	-
197	198	-
198	199	-
199	144	-

ДЕПАРТАМЕНТ УПРАВЛЕНИЯ
ИМУЩЕСТВОМ ИВАНОВСКОЙ ОБЛАСТИ

РАСПОРЯЖЕНИЕ

от 30.09.2021

№ 229

г. Иваново

Об установлении зоны с особыми условиями
использования территории

В соответствии с Гражданским кодексом Российской Федерации, Земельным кодексом Российской Федерации, Федеральным законом от 13.07.2015 № 218-ФЗ «О государственной регистрации недвижимости», Федеральным законом от 24.07.2007 № 221-ФЗ «О кадастровой деятельности», Федеральным законом от 31.03.1999 № 69-ФЗ «О газоснабжении в Российской Федерации», Правилами охраны газораспределительных сетей, утвержденными постановлением Правительства Российской Федерации от 20.11.2000 № 878, Постановлением Правительства Российской Федерации от 31.12.2015 № 1532 «Об утверждении Правил предоставления документов, направляемых или предоставляемых в соответствии с частями 1, 3 - 13, 15, 15(1), 15.2 статьи 32 Федерального закона «О государственной регистрации недвижимости» в федеральный орган исполнительной власти (его территориальные органы), уполномоченный Правительством Российской Федерации на осуществление государственного кадастрового учета, государственной регистрации прав, ведение Единого государственного реестра недвижимости и предоставление сведений, содержащихся в Едином государственном реестре недвижимости», Положением о Департаменте управления имуществом Ивановской области, утвержденным постановлением Правительства Ивановской области от 08.02.2013 № 31-п, на основании обращений Администрации Кинешемского муниципального района Ивановской области от 11.08.2021 № 2115, от 06.09.2021 № 2324 зарегистрированных в Департаменте управления имуществом Ивановской области (далее – Департамент) от 18.08.2021, от 07.09.2021 за № ДУИ-2542-21:

1. Установить зону с особыми условиями использования территории (охранную зону газораспределительной сети) в отношении объекта: «Газификация II отделения интерната «Новинки» и жи-

лого фонда д. Булавино», назначение: «Газификация II отделения интерната «Новинки» и жилого фонда д. Булавино», протяженность 2134 м., кадастровый номер 37:07:030109:28; местоположение: Ивановская область, Кинешемский район (далее – Объект).

2. Границы зоны с особыми условиями использования территории устанавливаются на основании описания местоположения границ зоны с особыми условиями использования территории Объекта, выполненного кадастровым инженером Петровым А.С. от 09.08.2021 (прилагается).

3. На земельные участки в границах зоны с особыми условиями использования территории наложить ограничения (обременения), предусмотренные пунктами 14, 15, 16 Правил охраны газораспределительных сетей, утвержденных постановлением Правительства Российской Федерации от 20.11.2000 № 878.

4. Зона с особыми условиями использования территории устанавливается на период эксплуатации Объекта.

5. Обязанность Кинешемского муниципального района Ивановской области в лице Администрации Кинешемского муниципального района Ивановской области (место нахождения: 155800, Ивановская область, г. Кинешма, ул. им. Ленина, д. 12), являющегося правообладателем Объекта, по возмещению убытков лицам, указанным в статье 57.1 Земельного кодекса Российской Федерации, наступает со дня внесения сведений о зоне с особыми условиями использования территории Объекта в Единый государственный реестр недвижимости.

6. Кадастровому инженеру Петрову А.С. в срок не более трёх рабочих дней с даты подписания настоящего распоряжения представить в Департамент описание местоположения границ зоны с особыми условиями использования территории в форме электронного документа, заверенного усиленной квалифицированной электронной подписью кадастрового инженера, оформленного в соответствии с требованиями законодательства Российской Федерации.

7. Отделу земельной политики не позднее пяти рабочих дней с даты подписания настоящего распоряжения направить настоящее распоряжение:

- в Администрацию Горковского сельского поселения Кинешемского муниципального района Ивановской области;
- в БУ «Ивановские газеты» для официального опубликования в информационном издании «Ивановская газета».

8. Настоящее распоряжение вступает в силу с даты официального опубликования.

Начальник Департамента

С.Ю. Рошин

Приложение к распоряжению Департамента управления имуществом
Ивановской области от 30.09.2021 № 229

ОПИСАНИЕ МЕСТОПОЛОЖЕНИЯ ГРАНИЦ

Охранная зона объекта: "Газификация II отделения интерната "Новинки" и
жилого фонда д.Булавино"

(наименование объекта, местоположение границ которого описано (далее – объект))

Раздел 1 Сведения об объекте		
№ п/п	Характеристики объекта	Описание характеристик
1	2	3
1	Местоположение объекта	Ивановская область, Кинешемский район
2	Площадь объекта +/- величина погрешности определения площади (Р +/- Дельта Р)	7 921 ± 312 кв.м
3	Иные характеристики объекта	На земельные участки, входящие в границу охранной зоны накладываются ограничения (обременения), предусмотренные пунктами 14, 15, 16 Правил охраны газораспределительных сетей, утвержденных Постановлением Правительства Российской Федерации от 20.11.2000 №878

Раздел 2					
Сведения о местоположении границ объекта					
1. Система координат <u>СК 1963 г.</u>					
2. Сведения о характерных точках границ объекта					
Обозначение характерных точек границ	Координаты, м		Метод определения координат характерной точки	Средняя квадратическая погрешность положения характерной точки (М), м	Описание обозначения точки на местности (при наличии)
	X	Y			
1	2	3	4	5	6
1	348821.92	286047.71	Аналитический метод	1,0	-
2	348823.60	286051.35	Аналитический метод	1,0	-
3	348815.18	286055.24	Аналитический метод	1,0	-
4	348755.65	286107.98	Аналитический метод	1,0	-
5	348616.30	286202.51	Аналитический метод	1,0	-

(Окончание на стр. C3)

(Окончание. Начало на стр. С2)

6	348604.67	286211.58	Аналитический метод	1,0	-
7	348501.23	286175.13	Аналитический метод	1,0	-
8	348469.33	286178.52	Аналитический метод	1,0	-
9	348332.45	286212.34	Аналитический метод	1,0	-
10	348241.91	286255.60	Аналитический метод	1,0	-
11	347969.59	286409.72	Аналитический метод	1,0	-
12	347939.52	286427.36	Аналитический метод	1,0	-
13	347894.90	286436.67	Аналитический метод	1,0	-
14	347822.24	286424.84	Аналитический метод	1,0	-
15	347758.26	286410.22	Аналитический метод	1,0	-
16	347707.51	286395.47	Аналитический метод	1,0	-
17	347702.51	286405.53	Аналитический метод	1,0	-
18	347698.09	286410.83	Аналитический метод	1,0	-
19	347694.57	286408.75	Аналитический метод	1,0	-
20	347670.93	286455.41	Аналитический метод	1,0	-
21	347657.29	286448.90	Аналитический метод	1,0	-
22	347653.91	286455.18	Аналитический метод	1,0	-
23	347642.91	286480.45	Аналитический метод	1,0	-
24	347636.99	286495.63	Аналитический метод	1,0	-
25	347648.01	286500.78	Аналитический метод	1,0	-
26	347650.66	286494.53	Аналитический метод	1,0	-
27	347654.34	286496.09	Аналитический метод	1,0	-
28	347651.65	286502.43	Аналитический метод	1,0	-
29	347656.36	286504.49	Аналитический метод	1,0	-
30	347646.72	286526.77	Аналитический метод	1,0	-
31	347643.04	286525.19	Аналитический метод	1,0	-
32	347651.10	286506.55	Аналитический метод	1,0	-
33	347631.91	286497.67	Аналитический метод	1,0	-
34	347638.56	286480.61	Аналитический метод	1,0	-
35	347625.41	286473.82	Аналитический метод	1,0	-
36	347584.76	286453.70	Аналитический метод	1,0	-
37	347581.17	286451.78	Аналитический метод	1,0	-
38	347583.04	286448.26	Аналитический метод	1,0	-
39	347586.54	286450.12	Аналитический метод	1,0	-
40	347627.25	286470.26	Аналитический метод	1,0	-
41	347640.10	286476.90	Аналитический метод	1,0	-
42	347649.99	286454.18	Аналитический метод	1,0	-
43	347638.51	286447.69	Аналитический метод	1,0	-

Сведения о местоположении границ объекта

44	347620.65	286436.42	Аналитический метод	1,0	-
45	347604.78	286425.72	Аналитический метод	1,0	-
46	347578.03	286408.99	Аналитический метод	1,0	-
47	347586.51	286390.62	Аналитический метод	1,0	-
48	347565.32	286360.87	Аналитический метод	1,0	-
49	347555.40	286359.68	Аналитический метод	1,0	-
50	347555.88	286355.70	Аналитический метод	1,0	-
51	347565.14	286356.82	Аналитический метод	1,0	-
52	347579.38	286321.30	Аналитический метод	1,0	-
53	347614.39	286326.86	Аналитический метод	1,0	-
54	347614.50	286325.60	Аналитический метод	1,0	-
55	347630.87	286262.75	Аналитический метод	1,0	-
56	347621.31	286260.50	Аналитический метод	1,0	-
57	347622.23	286256.60	Аналитический метод	1,0	-
58	347631.90	286258.87	Аналитический метод	1,0	-
59	347640.52	286226.27	Аналитический метод	1,0	-
60	347707.75	286245.76	Аналитический метод	1,0	-
61	347711.45	286237.17	Аналитический метод	1,0	-
62	347716.15	286239.07	Аналитический метод	1,0	-
63	347719.02	286232.38	Аналитический метод	1,0	-
64	347722.70	286233.96	Аналитический метод	1,0	-
65	347718.28	286244.21	Аналитический метод	1,0	-
66	347713.59	286242.33	Аналитический метод	1,0	-
67	347710.03	286250.60	Аналитический метод	1,0	-
68	347643.33	286231.24	Аналитический метод	1,0	-
69	347619.01	286324.19	Аналитический метод	1,0	-
70	347631.44	286325.41	Аналитический метод	1,0	-
71	347633.31	286314.13	Аналитический метод	1,0	-
72	347637.24	286314.79	Аналитический метод	1,0	-
73	347634.78	286329.76	Аналитический метод	1,0	-
74	347618.29	286328.14	Аналитический метод	1,0	-
75	347617.99	286331.50	Аналитический метод	1,0	-
76	347581.90	286325.76	Аналитический метод	1,0	-
77	347568.69	286358.72	Аналитический метод	1,0	-
78	347591.12	286390.20	Аналитический метод	1,0	-
79	347583.15	286407.47	Аналитический метод	1,0	-
80	347607.02	286422.40	Аналитический метод	1,0	-
81	347621.23	286431.99	Аналитический метод	1,0	-
82	347633.46	286414.97	Аналитический метод	1,0	-
83	347636.70	286417.31	Аналитический метод	1,0	-
84	347624.58	286434.17	Аналитический метод	1,0	-
85	347640.47	286444.21	Аналитический метод	1,0	-
86	347651.82	286450.63	Аналитический метод	1,0	-
87	347655.57	286443.66	Аналитический метод	1,0	-
88	347669.14	286450.14	Аналитический метод	1,0	-
89	347692.93	286403.14	Аналитический метод	1,0	-
90	347697.19	286405.65	Аналитический метод	1,0	-
91	347699.15	286403.31	Аналитический метод	1,0	-
92	347705.42	286390.68	Аналитический метод	1,0	-
93	347759.16	286406.32	Аналитический метод	1,0	-
94	347822.88	286420.90	Аналитический метод	1,0	-
95	347894.77	286432.61	Аналитический метод	1,0	-
96	347938.07	286423.57	Аналитический метод	1,0	-
97	347967.61	286406.24	Аналитический метод	1,0	-
98	348240.19	286252.00	Аналитический метод	1,0	-
99	348331.14	286208.54	Аналитический метод	1,0	-
100	348468.69	286174.56	Аналитический метод	1,0	-

Сведения о местоположении границ объекта

101	348501.73	286171.05	Аналитический метод	1,0	-
102	348603.92	286207.07	Аналитический метод	1,0	-
103	348614.06	286199.19	Аналитический метод	1,0	-
104	348753.14	286104.84	Аналитический метод	1,0	-
105	348812.98	286051.83	Аналитический метод	1,0	-
1	348821.92	286047.71	Аналитический метод	1,0	-


3. Сведения о характерных точках части (частей) границы объекта

Обозначение характерных точек части границы	Координаты, м		Метод определения координат характерной точки	Средняя квадратическая погрешность положения характерной точки (Мп), м	Описание обозначения точки на местности (при наличии)
	X	Y			
1	2	3	4	5	6
-	-	-	-	-	-

Раздел 3

Сведения о местоположении измененных (уточненных) границ объекта

1. Система координат							
2. Сведения о характерных точках границ объекта							
Обозначение характерных точек границ	Существующие координаты, м		Измененные (уточненные) координаты, м		Метод определения координат характерной точки	Средняя квадратическая погрешность положения характерной точки (Мп), м	Описание обозначения точки на местности (при наличии)
	X	Y	X	Y			
1	2	3	4	5	6	7	8
-	-	-	-	-	-	-	-
3. Сведения о характерных точках части (частей) границы объекта							
-	-	-	-	-	-	-	-

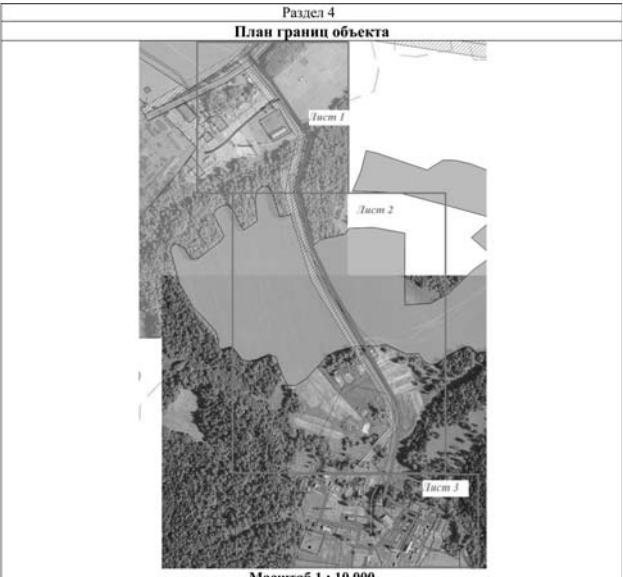


Используемые условные знаки и обозначения:

—	- граница охранной зоны объекта
● 1, 2, 3...	- обозначение характерной точки границы охранной зоны
---	- обозначение оси газопровода
358	- обозначение земельного участка
37:07:032802	- обозначение кадастрового квартала
---	- обозначение границы населенного пункта
---	- обозначение зоны с особыми условиями использования территории, сведения о которой содержатся в ЕГРН
---	- обозначение ОКС (линейного)
---	- обозначение ОКС (площадного)
---	- обозначение границы водоохранной зоны

Подпись _____ Дата « » 2021 г.

Место для оттиска печати лица, составившего описание местоположения границ объекта

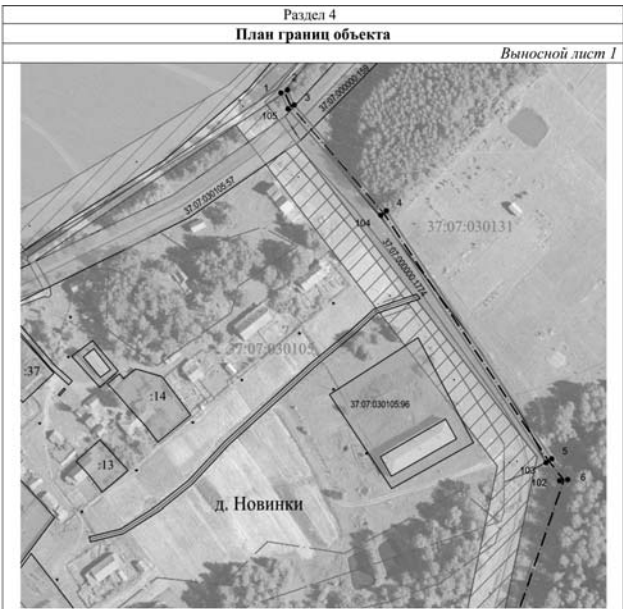

Используемые условные знаки и обозначения:


—	- граница охранной зоны объекта
● 1, 2, 3...	- обозначение характерной точки границы охранной зоны
---	- обозначение оси газопровода
358	- обозначение земельного участка
37:07:032802	- обозначение кадастрового квартала
---	- обозначение границы населенного пункта
---	- обозначение зоны с особыми условиями использования территории, сведения о которой содержатся в ЕГРН
---	- обозначение ОКС (линейного)
---	- обозначение ОКС (площадного)

Подпись _____ Дата « » 2021 г.

Место для оттиска печати лица, составившего описание местоположения границ объекта

Текстовое описание местоположения границы охранной зона объекта:
"Газификация II отделения интерната "Новинки" и жилого фонда д.Булавино"

Прохождение границы		Описание прохождения границы
от точки	до точки	
1	2	3
1	2	-
2	3	-
3	4	-
4	5	-
5	6	-
6	7	-
7	8	-
8	9	-
9	10	-
10	11	-
11	12	-
12	13	-
13	14	-
14	15	-
15	16	-
16	17	-
17	18	-
18	19	-
19	20	-
20	21	-
21	22	-
22	23	-
23	24	-
24	25	-
25	26	-
26	27	-
27	28	-
28	29	-
29	30	-
30	31	-
31	32	-
32	33	-
33	34	-
34	35	-
35	36	-
36	37	-
37	38	-
38	39	-
39	40	-
40	41	-
41	42	-
42	43	-
43	44	-
44	45	-
45	46	-
46	47	-
47	48	-
48	49	-
49	50	-

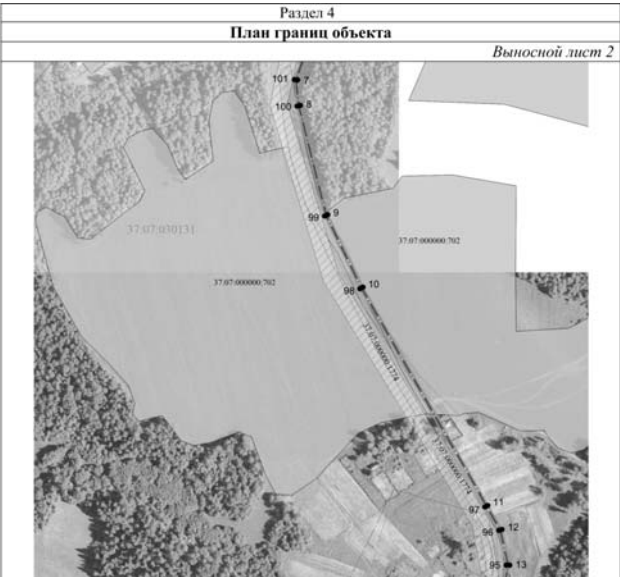

Используемые условные знаки и обозначения:

—	- граница охранной зоны объекта
● 1, 2, 3...	- обозначение характерной точки границы охранной зоны
---	- обозначение оси газопровода
358	- обозначение земельного участка
37:07:032802	- обозначение кадастрового квартала
---	- обозначение границы населенного пункта
---	- обозначение зоны с особыми условиями использования территории, сведения о которой содержатся в ЕГРН
---	- обозначение ОКС (линейного)
---	- обозначение ОКС (площадного)

Подпись _____ Дата « » 2021 г.

Место для оттиска печати лица, составившего описание местоположения границ объекта



Используемые условные знаки и обозначения:

—	- граница охранной зоны объекта
● 1, 2, 3...	- обозначение характерной точки границы охранной зоны
---	- обозначение оси газопровода
358	- обозначение земельного участка
37:07:032802	- обозначение кадастрового квартала
---	- обозначение границы населенного пункта
---	- обозначение зоны с особыми условиями использования территории, сведения о которой содержатся в ЕГРН
---	- обозначение ОКС (линейного)
---	- обозначение ОКС (площадного)

Подпись _____ Дата « » 2021 г.

Место для оттиска печати лица, составившего описание местоположения границ объекта

50	51	-
51	52	-
52	53	-
53	54	-
54	55	-
55	56	-
56	57	-
57	58	-
58	59	-
59	60	-
60	61	-
61	62	-
62	63	-
63	64	-
64	65	-
65	66	-
66	67	-
67	68	-
68	69	-
69	70	-
70	71	-
71	72	-
72	73	-
73	74	-
74	75	-
75	76	-
76	77	-
77	78	-
78	79	-
79	80	-
80	81	-
81	82	-
82	83	-
83	84	-
84	85	-
85	86	-
86	87	-
87	88	-
88	89	-
89	90	-
90	91	-
91	92	-
92	93	-
93	94	-
94	95	-
95	96	-
96	97	-
97	98	-
98	99	-
99	100	-
100	101	-
101	102	-
102	103	-
103	104	-
104	105	-
105	1	-

ДЕПАРТАМЕНТ УПРАВЛЕНИЯ
ИМУЩЕСТВОМ ИВАНОВСКОЙ ОБЛАСТИ

РАСПОРЯЖЕНИЕ

от 30.09.2021

г. Иваново

№ 230

Об установлении зоны с особыми условиями
использования территории

В соответствии с Гражданским кодексом Российской Федерации, Земельным кодексом Российской Федерации, Федеральным законом от 13.07.2015 № 218-ФЗ «О государственной регистрации недвижимости», Федеральным законом от 24.07.2007 № 221-ФЗ «О кадастровой деятельности», Федеральным законом от 31.03.1999 № 69-ФЗ «О газоснабжении в Российской Федерации», Правилами охраны газораспределительных сетей, утвержденными постановлением Правительства Российской Федерации от 20.11.2000 № 878, Постановлением Правительства Российской Федерации от 31.12.2015 № 1532 «Об утверждении Правил предоставления документов, направляемых или предоставляемых в соответствии с частями 1, 3 - 13, 15, 15(1), 15.2 статьи 32 Федерального закона «О государственной регистрации недвижимости» в федеральный орган исполнительной власти (его территориальные органы), уполномоченный Правительством Российской Федерации на осуществление государственного кадастрового учета, государственной регистрации прав, ведение Единого государственного реестра недвижимости и предоставление сведений, содержащихся в Едином государственном реестре недвижимости», Положением о Департаменте управления имуществом Ивановской области, утвержденным постановлением Правительства Ивановской области от 08.02.2013 № 31-п, на основании обращений Администрации Кинешемского муниципального района Ивановской области от 11.08.2021 № 2115, от 06.09.2021 № 2324 зарегистрированных в Департаменте управления имуществом Ивановской области (далее – Департамент) от 18.08.2021, от 07.09.2021 за № ДУИ-2542-21:

1. Установить зону с особыми условиями использования территории (охранную зону газораспределительной сети) в отношении объекта: «Распределительный газопровод низкого и среднего давления по проекту «Газификации села Решма Кинешемского района Ивановской области», назначение: «Сооружения трубопроводного транспорта», протяженность 3244 м., кадастровый номер 37:07:000000:1072; местоположение: Ивановская область, Кинешемский район, с. Решма (далее – Объект).

2. Границы зоны с особыми условиями использования территории устанавливаются на основании описания местоположения границ зоны с особыми условиями использования территории Объекта, выполненного кадастровым инженером Петровым А.С. от 09.08.2021 (прилагается).

3. На земельные участки в границах зоны с особыми условиями использования территории наложить ограничения (обременения), предусмотренные пунктами 14, 15, 16 Правил охраны газораспределительных сетей, утвержденных постановлением Правительства Российской Федерации от 20.11.2000 № 878.

4. Зона с особыми условиями использования территории устанавливается на период эксплуатации Объекта.

5. Обязанность Кинешемского муниципального района Ивановской области в лице Администрации Кинешемского муниципального района Ивановской области (место нахождения: 155800, Ивановская область, г. Кинешма, ул. им. Ленина, д. 12), являющегося правообладателем Объекта, по возмещению убытков лицам, указанным в статье 57.1 Земельного кодекса Российской Федерации, наступает со дня внесения сведений о зоне с особыми условиями использования территории Объекта в Единый государственный реестр недвижимости.

6. Кадастровому инженеру Петрову А.С. в срок не более трёх рабочих дней с даты подписания настоящего распоряжения представить в Департамент описание местоположения границ зоны с особыми условиями использования территории в форме электронного документа, заверенного усиленной квалифицированной электронной подписью кадастрового инженера, оформленного в соответствии с требованиями законодательства Российской Федерации.

7. Отделу земельной политики не позднее пяти рабочих дней с даты подписания настоящего распоряжения направить настоящее распоряжение:

- в Администрацию Решемского сельского поселения Кинешемского муниципального района Ивановской области;
- в БУ «Ивановские газеты» для официального опубликования в информационном издании «Ивановская газета».

8. Настоящее распоряжение вступает в силу с даты официального опубликования.

Начальник Департамента

С.Ю. Рошин

Приложение к распоряжению Департамента управления имуществом Ивановской области от 30.09.2021 № 230

ОПИСАНИЕ МЕСТОПОЛОЖЕНИЯ ГРАНИЦ

Охранная зона объекта: Распределительный газопровод низкого и среднего давления по проекту "Газификация села Решма Кинешемского района Ивановской области"









(наименование объекта, местоположение границ которого описано (далее – объект)

Раздел 1		
Сведения об объекте		
№ п/п	Характеристики объекта	Описание характеристик
1	2	3
1	Местоположение объекта	Ивановская область, Кинешемский район, с. Решма
2	Площадь объекта +/- величина погрешности определения площади (Р +/- Дельта Р)	11 281 ± 372 кв.м
3	Иные характеристики объекта	На земельные участки, входящие в границу охранной зоны накладываются ограничения (обременения), предусмотренные пунктами 14, 15, 16 Правил охраны газораспределительных сетей, утвержденных Постановлением Правительства Российской Федерации от 20.11.2000 №878

Раздел 2					
Сведения о местоположении границ объекта					
1. Система координат <i>СК 1963 з.</i>					
2. Сведения о характерных точках границ объекта					
Обозначение характерных точек границ	Координаты, м		Метод определения координат характерной точки	Средняя квадратическая погрешность положения характерной точки (М), м	Описание обозначения точки на местности (при наличии)
Х	Y				
1	2	3	4	5	6
1	351518.48	310064.31	Аналитический метод	1.0	-
2	351517.36	310069.17	Аналитический метод	1.0	-
3	351513.44	310068.18	Аналитический метод	1.0	-
4	351513.56	310067.71	Аналитический метод	1.0	-
5	351478.13	310063.16	Аналитический метод	1.0	-
6	351463.96	310048.98	Аналитический метод	1.0	-
7	351410.44	310048.98	Аналитический метод	1.0	-
8	351405.01	310080.54	Аналитический метод	1.0	-
9	351351.55	310063.93	Аналитический метод	1.0	-
10	351301.37	310218.76	Аналитический метод	1.0	-
11	351281.01	310226.39	Аналитический метод	1.0	-
12	351248.80	310210.16	Аналитический метод	1.0	-
13	351215.39	310210.16	Аналитический метод	1.0	-
14	351182.57	310273.14	Аналитический метод	1.0	-
15	351155.92	310265.57	Аналитический метод	1.0	-
16	351085.95	310340.22	Аналитический метод	1.0	-
17	351046.27	310447.82	Аналитический метод	1.0	-
18	351022.88	310466.09	Аналитический метод	1.0	-
19	350965.28	310458.42	Аналитический метод	1.0	-
20	350876.68	310797.64	Аналитический метод	1.0	-
21	350878.38	310798.14	Аналитический метод	1.0	-
22	350863.01	310855.45	Аналитический метод	1.0	-
23	350895.51	310861.27	Аналитический метод	1.0	-
24	350892.40	310887.28	Аналитический метод	1.0	-
25	351022.37	310902.82	Аналитический метод	1.0	-
26	351072.59	310918.84	Аналитический метод	1.0	-
27	351102.06	310925.97	Аналитический метод	1.0	-
28	351096.49	310948.97	Аналитический метод	1.0	-
29	351138.34	310960.69	Аналитический метод	1.0	-
30	351143.94	310974.38	Аналитический метод	1.0	-
31	351141.18	310977.12	Аналитический метод	1.0	-
32	351138.38	310974.26	Аналитический метод	1.0	-
33	351139.24	310973.42	Аналитический метод	1.0	-
34	351135.37	310964.02	Аналитический метод	1.0	-
35	351091.70	310951.78	Аналитический метод	1.0	-
36	351097.24	310928.91	Аналитический метод	1.0	-
37	351071.48	310922.68	Аналитический метод	1.0	-
38	351021.50	310906.75	Аналитический метод	1.0	-
39	350887.95	310890.78	Аналитический метод	1.0	-
40	350891.08	310864.55	Аналитический метод	1.0	-
41	350858.00	310858.61	Аналитический метод	1.0	-
42	350873.37	310801.36	Аналитический метод	1.0	-
43	350821.11	310788.97	Аналитический метод	1.0	-
44	350829.14	310782.18	Аналитический метод	1.0	-
45	350828.78	310781.75	Аналитический метод	1.0	-
Сведения о местоположении границ объекта					
46	350833.67	310777.65	Аналитический метод	1.0	-
47	350837.69	310782.28	Аналитический метод	1.0	-
48	350832.24	310786.88	Аналитический метод	1.0	-
49	350872.23	310796.35	Аналитический метод	1.0	-
50	350961.23	310455.61	Аналитический метод	1.0	-
51	350968.60	310429.78	Аналитический метод	1.0	-
52	350939.34	310383.22	Аналитический метод	1.0	-
53	350927.81	310363.76	Аналитический метод	1.0	-
54	350897.05	310312.88	Аналитический метод	1.0	-
55	350827.67	310256.90	Аналитический метод	1.0	-
56	350835.24	310247.06	Аналитический метод	1.0	-
57	350826.36	310240.11	Аналитический метод	1.0	-
58	350828.82	310236.97	Аналитический метод	1.0	-
59	350837.67	310243.90	Аналитический метод	1.0	-
60	350868.18	310204.26	Аналитический метод	1.0	-
61	350869.54	310205.32	Аналитический метод	1.0	-
62	350886.83	310187.20	Аналитический метод	1.0	-
63	350885.63	310186.05	Аналитический метод	1.0	-
64	350882.53	310184.66	Аналитический метод	1.0	-
65	350883.74	310181.97	Аналитический метод	1.0	-
66	350885.36	310180.26	Аналитический метод	1.0	-
67	350889.60	310184.30	Аналитический метод	1.0	-
68	350897.91	310175.60	Аналитический метод	1.0	-
69	350902.79	310179.57	Аналитический метод	1.0	-
70	350927.24	310149.45	Аналитический метод	1.0	-
71	350923.53	310146.47	Аналитический метод	1.0	-
72	350975.48	310082.49	Аналитический метод	1.0	-
73	350974.44	310081.56	Аналитический метод	1.0	-
74	350972.57	310081.33	Аналитический метод	1.0	-
75	350973.05	310077.35	Аналитический метод	1.0	-
76	350976.16	310077.72	Аналитический метод	1.0	-
77	350978.00	310079.39	Аналитический метод	1.0	-
78	350978.52	310078.75	Аналитический метод	1.0	-
79	350998.67	310096.66	Аналитический метод	1.0	-
80	351000.96	310094.23	Аналитический метод	1.0	-
81	351001.32	310092.38	Аналитический метод	1.0	-
82	351005.24	310093.14	Аналитический метод	1.0	-
83	351004.64	310096.15	Аналитический метод	1.0	-
84	350998.91	310102.22	Аналитический метод	1.0	-
85	350978.98	310084.51	Аналитический метод	1.0	-
86	350929.18	310145.85	Аналитический метод	1.0	-
87	350932.88	310148.82	Аналитический метод	1.0	-
88	350903.38	310185.19	Аналитический метод	1.0	-
89	350898.26	310181.04	Аналитический метод	1.0	-
90	350884.53	310195.42	Аналитический метод	1.0	-
91	350900.60	310210.75	Аналитический метод	1.0	-
92	350901.89	310210.34	Аналитический метод	1.0	-
93	350903.11	310214.14	Аналитический метод	1.0	-
94	350899.54	310215.27	Аналитический метод	1.0	-
95	350881.77	310198.31	Аналитический метод	1.0	-
96	350869.94	310210.70	Аналитический метод	1.0	-
97	350868.90	310209.89	Аналитический метод	1.0	-
98	350833.23	310256.23	Аналитический метод	1.0	-
99	350882.82	310296.25	Аналитический метод	1.0	-
100	350889.10	310288.47	Аналитический метод	1.0	-
101	350892.22	310290.99	Аналитический метод	1.0	-
102	350885.94	310298.76	Аналитический метод	1.0	-
Сведения о местоположении границ объекта					
103	350897.39	310308.00	Аналитический метод	1.0	-
104	350901.46	310302.59	Аналитический метод	1.0	-
105	350923.52	310285.74	Аналитический метод	1.0	-
106	350928.74	310292.21	Аналитический метод	1.0	-
107	350946.10	310280.16	Аналитический метод	1.0	-
108	350962.04	310294.67	Аналитический метод	1.0	-
109	350974.95	310279.41	Аналитический метод	1.0	-
110	350968.38	310273.86	Аналитический метод	1.0	-
111	350970.96	310270.80	Аналитический метод	1.0	-
112	350977.53	310276.36	Аналитический метод	1.0	-
113	351012.18	310235.39	Аналитический метод	1.0	-
114	351008.16	310231.98	Аналитический метод	1.0	-
115	351009.54	310230.35	Аналитический метод	1.0	-
116	351003.74	310225.45	Аналитический метод	1.0	-
117	351002.02	310223.06	Аналитический метод	1.0	-
118	351005.29	310220.73	Аналитический метод	1.0	-
119	351006.70	310222.71	Аналитический метод	1.0	-
120	351012.12	310227.30	Аналитический метод	1.0	-
121	351035.61	310199.52	Аналитический метод	1.0	-
122	351029.66	310194.33	Аналитический метод	1.0	-
123	350998.05	310166.81	Аналитический метод	1.0	-
124	350985.12	310182.02	Аналитический метод	1.0	-
125	350979.86	310177.55	Аналитический метод	1.0	-
126	350977.05	310180.84	Аналитический метод	1.0	-
127	350974.01	310178.24	Аналитический метод	1.0	-
128	350979.40	310171.93	Аналитический метод	1.0	-
129	350984.66	310176.39	Аналитический метод	1.0	-
130	350997.62	310161.13	Аналитический метод	1.0	-
131	351030.78	310190.00	Аналитический метод	1.0	-
132	351034.93	310185.23	Аналитический метод	1.0	-
133	351038.85	310188.67	Аналитический метод	1.0	-
134	351036.19	310191.67	Аналитический метод	1.0	-
135	351035.31	310190.89	Аналитический метод	1.0	-
136	351033.79	310192.63	Аналитический метод	1.0	-
137	351038.20	310196.47	Аналитический метод	1.0	-
138	351066.20	310163.36	Аналитический метод	1.0	-

139	351063.23	310160.83	Аналитический метод	1.0	-
140	351062.22	310161.35	Аналитический метод	1.0	-
141	351060.40	310157.80	Аналитический метод	1.0	-
142	351063.77	310156.06	Аналитический метод	1.0	-
143	351068.78	310160.32	Аналитический метод	1.0	-
144	351080.13	310146.90	Аналитический метод	1.0	-
145	351077.93	310144.91	Аналитический метод	1.0	-
146	351075.30	310146.18	Аналитический метод	1.0	-
147	351073.56	310142.58	Аналитический метод	1.0	-
148	351078.61	310140.15	Аналитический метод	1.0	-
149	351085.73	310146.48	Аналитический метод	1.0	-
150	351049.06	310189.84	Аналитический метод	1.0	-
151	351060.27	310199.32	Аналитический метод	1.0	-
152	351067.47	310203.71	Аналитический метод	1.0	-
153	351065.36	310207.12	Аналитический метод	1.0	-
154	351057.69	310202.38	Аналитический метод	1.0	-
155	351046.48	310192.90	Аналитический метод	1.0	-
156	351013.81	310231.53	Аналитический метод	1.0	-
157	351017.81	310234.92	Аналитический метод	1.0	-
158	350970.12	310291.35	Аналитический метод	1.0	-
159	350983.70	310302.84	Аналитический метод	1.0	-

(Продолжение. Начало на стр. С4)

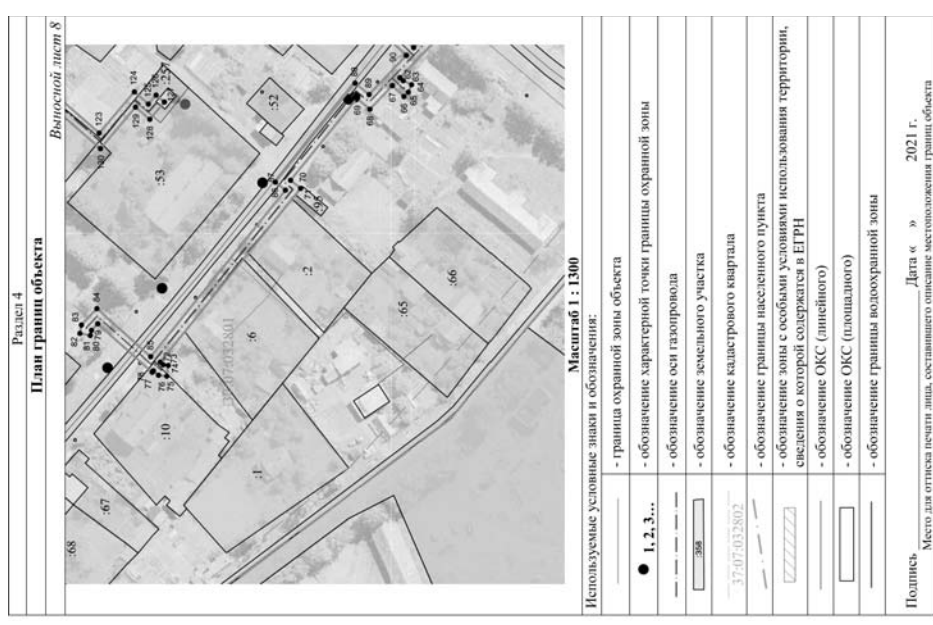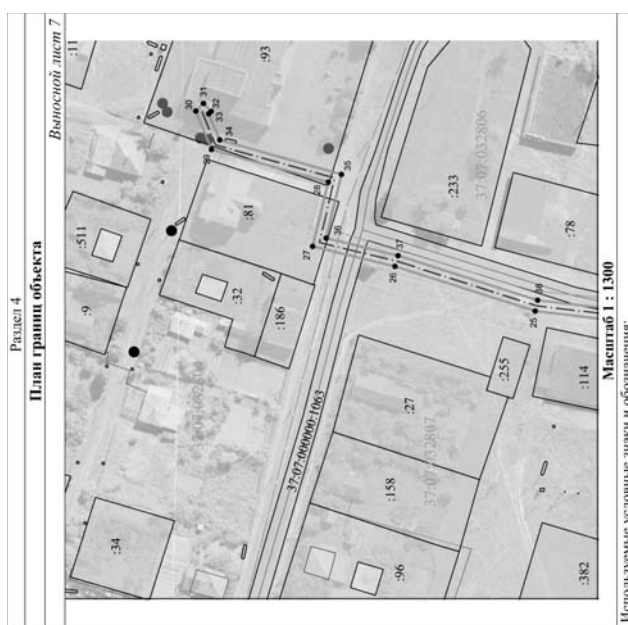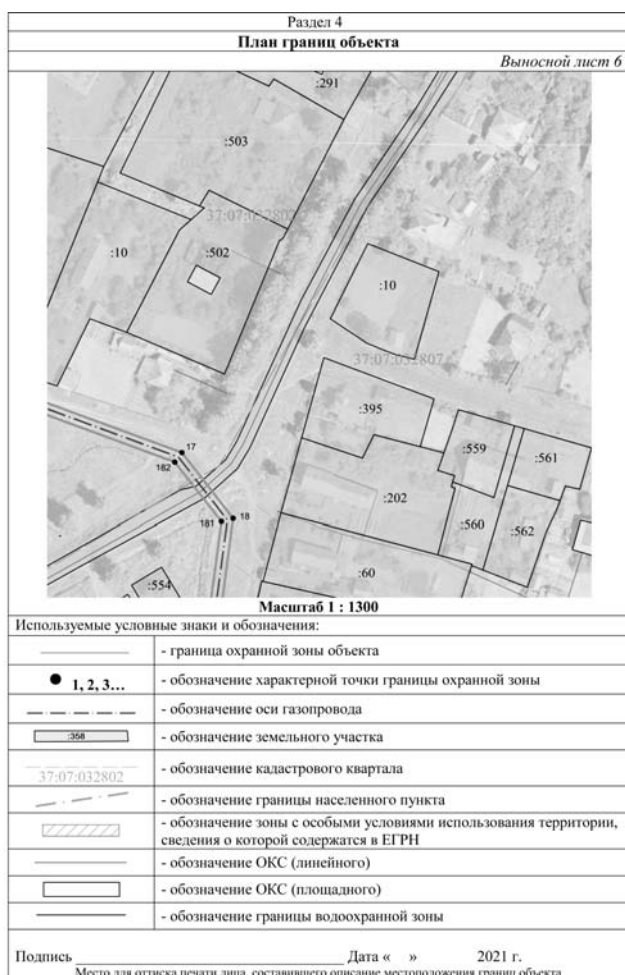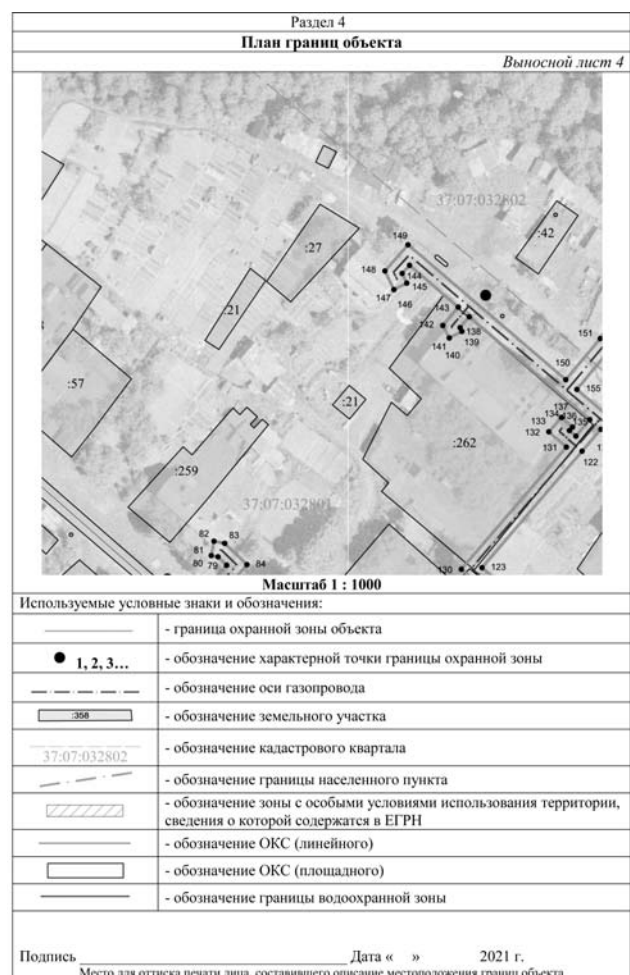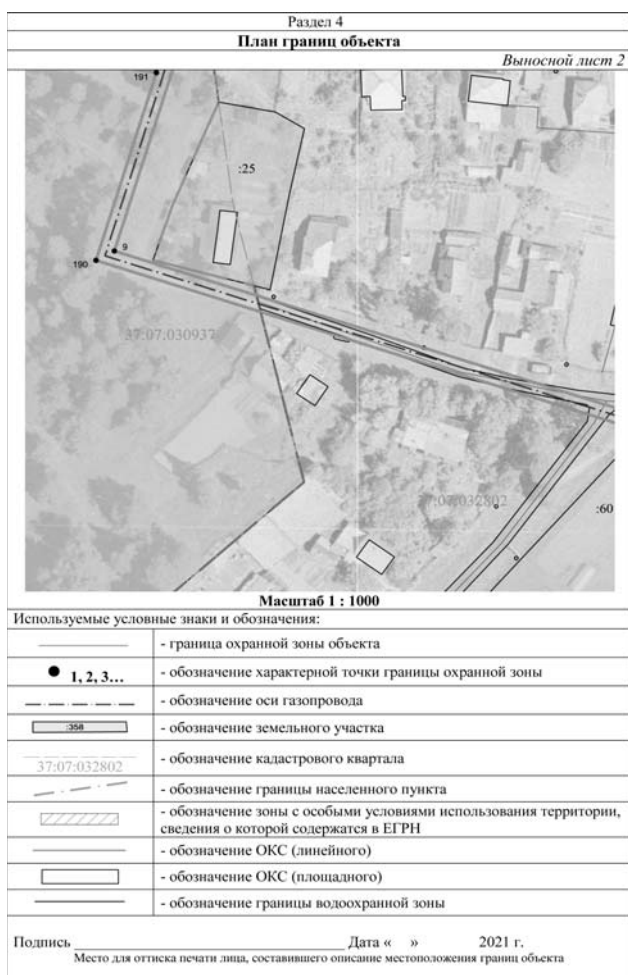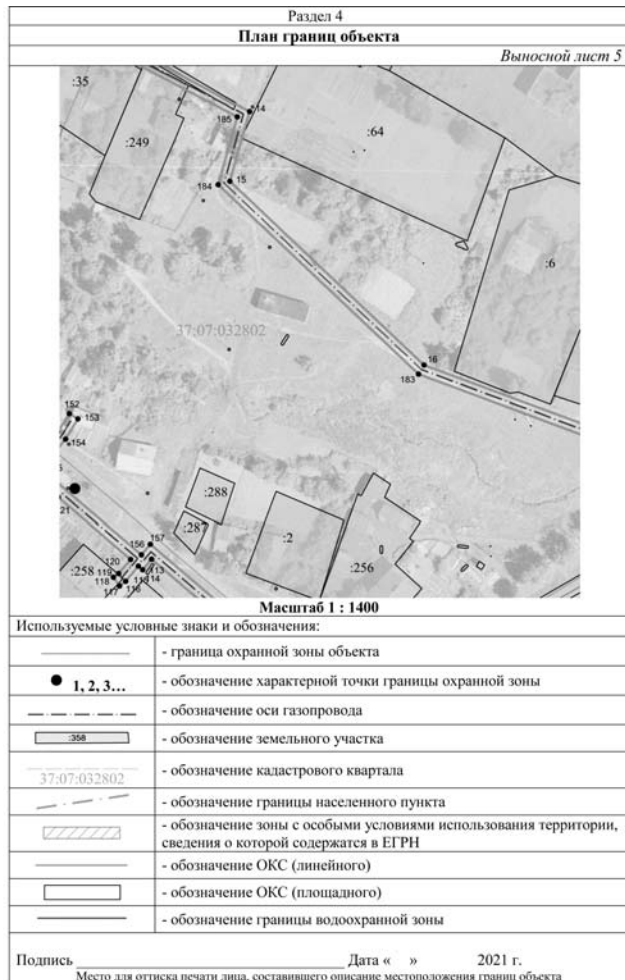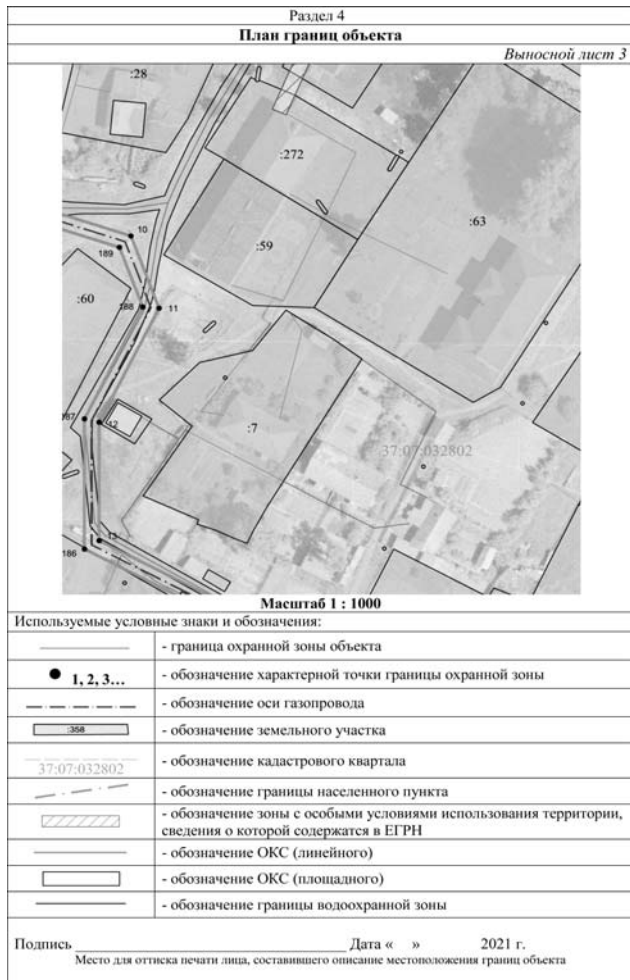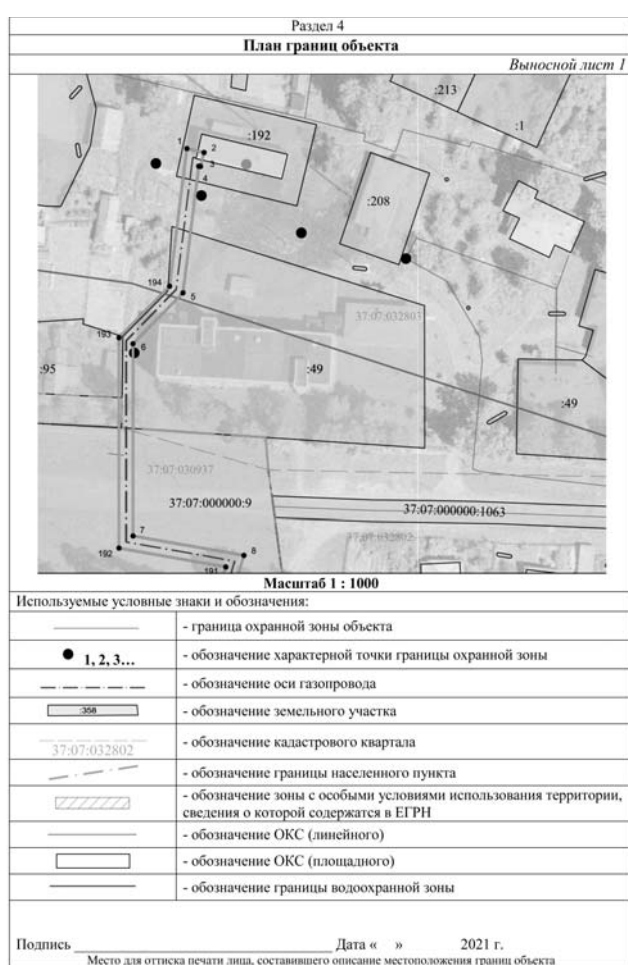


(Окончание на стр. С6)

(Окончание. Начало на стр. С4-С5)

Раздел 4

План границ объекта

Выносной лист 9

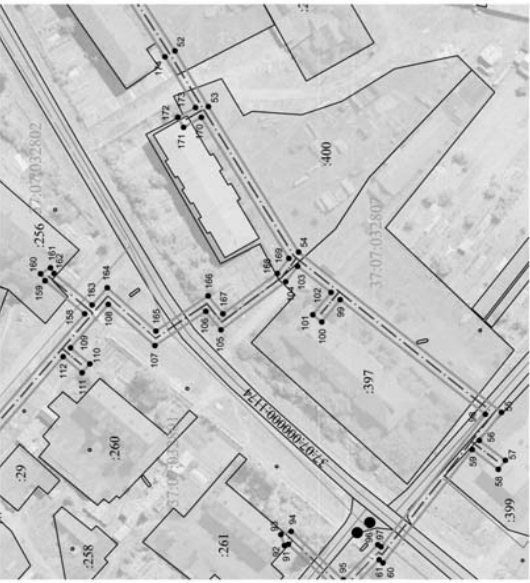

Масштаб 1 : 1300

Используемые условные знаки и обозначения:

- граница охранной зоны объекта
- обозначение характерной точки границы охранной зоны
- обозначение оси газопровода
- обозначение земельного участка
- обозначение кадастрового квартала
- обозначение границы населенного пункта
- обозначение зоны с особыми условиями использования территории, сведения о которой содержатся в ЕГРН
- обозначение ОКС (линейного)
- обозначение ОКС (площадного)
- обозначение границы водоохранной зоны


Подпись _____ Дата « » 2021 г.

Место для отписки печати лица, составившего описание местоположения границ объекта

Раздел 4

План границ объекта

Выносной лист 10

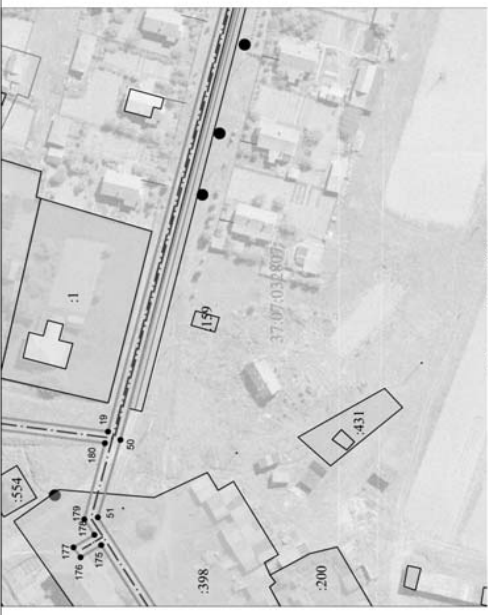

Масштаб 1 : 1300

Используемые условные знаки и обозначения:

- граница охранной зоны объекта
- обозначение характерной точки границы охранной зоны
- обозначение оси газопровода
- обозначение земельного участка
- обозначение кадастрового квартала
- обозначение границы населенного пункта
- обозначение зоны с особыми условиями использования территории, сведения о которой содержатся в ЕГРН
- обозначение ОКС (линейного)
- обозначение ОКС (площадного)
- обозначение границы водоохранной зоны

Подпись _____ Дата « » 2021 г.

Место для отписки печати лица, составившего описание местоположения границ объекта

Раздел 4

План границ объекта

Выносной лист 11



Масштаб 1 : 1300

Используемые условные знаки и обозначения:

- граница охранной зоны объекта
- обозначение характерной точки границы охранной зоны
- обозначение оси газопровода
- обозначение земельного участка
- обозначение кадастрового квартала
- обозначение границы населенного пункта
- обозначение зоны с особыми условиями использования территории, сведения о которой содержатся в ЕГРН
- обозначение ОКС (линейного)
- обозначение ОКС (площадного)
- обозначение границы водоохранной зоны

Подпись _____ Дата « » 2021 г.

Место для отписки печати лица, составившего описание местоположения границ объекта

Раздел 4

План границ объекта

Выносной лист 12



Масштаб 1 : 1300

Используемые условные знаки и обозначения:

- граница охранной зоны объекта
- обозначение характерной точки границы охранной зоны
- обозначение оси газопровода
- обозначение земельного участка
- обозначение кадастрового квартала
- обозначение границы населенного пункта
- обозначение зоны с особыми условиями использования территории, сведения о которой содержатся в ЕГРН
- обозначение ОКС (линейного)
- обозначение ОКС (площадного)
- обозначение границы водоохранной зоны

Подпись _____ Дата « » 2021 г.

Место для отписки печати лица, составившего описание местоположения границ объекта

Текстовое описание местоположения границы охранной зоны объекта: Распределительный газопровод низкого и среднего давления по проекту "Газификация села Решма Кинешемского района Ивановской области"		
Прохождение границы		
от точки	до точки	Описание прохождения границы
1	2	3
1	2	-
2	3	-
3	4	-
4	5	-
5	6	-
6	7	-
7	8	-
8	9	-
9	10	-
10	11	-
11	12	-
12	13	-
13	14	-
14	15	-
15	16	-
16	17	-
17	18	-
18	19	-
19	20	-
20	21	-
21	22	-
22	23	-
23	24	-
24	25	-
25	26	-
26	27	-
27	28	-
28	29	-
29	30	-
30	31	-
31	32	-
32	33	-
33	34	-
34	35	-
35	36	-
36	37	-
37	38	-
38	39	-
39	40	-
40	41	-
41	42	-
42	43	-
43	44	-
44	45	-
45	46	-
46	47	-
47	48	-
48	49	-
49	50	-
50	51	-
51	52	-
52	53	-
53	54	-
54	55	-
55	56	-
56	57	-
57	58	-
58	59	-
59	60	-
60	61	-
61	62	-
62	63	-
63	64	-
64	65	-
65	66	-
66	67	-
67	68	-
68	69	-
69	70	-
70	71	-
71	72	-
72	73	-
73	74	-
74	75	-
75	76	-
76	77	-
77	78	-
78	79	-
79	80	-
80	81	-
81	82	-
82	83	-
83	84	-
84	85	-
85	86	-
86	87	-
87	88	-
88	89	-
89	90	-
90	91	-
91	92	-
92	93	-
93	94	-
94	95	-
95	96	-
96	97	-
97	98	-
98	99	-
99	100	-
100	101	-
101	102	-
102	103	-
103	104	-
104	105	-
105	106	-
106	107	-
107	108	-
108	109	-
109	110	-
110	111	-
111	112	-
112	113	-
113	114	-
114	115	-
115	116	-
116	117	-
117	118	-
118	119	-
119	120	-
120	121	-
121	122	-
122	123	-
123	124	-
124	125	-
125	126	-
126	127	-
127	128	-
128	129	-
129	130	-
130	131	-
131	132	-
132	133	-
133	134	-
134	135	-
135	136	-
136	137	-
137	138	-
138	139	-
139	140	-
140	141	-
141	142	-
142	143	-
143	144	-
144	145	-
145	146	-
146	147	-
147	148	-
148	149	-
149	150	-
150	151	-
151	152	-
152	153	-
153	154	-
154	155	-
155	156	-
156	157	-
157	158	-
158	159	-
159	160	-
160	161	-
161	162	-
162	163	-
163	164	-
164	165	-
165	166	-
166	167	-
167	168	-
168	169	-
169	170	-
170	171	-
171	172	-
172	173	-
173	174	-
174	175	-
175	176	-
176	177	-
177	178	-
178	179	-
179	180	-
180	181	-
181	182	-
182	183	-
183	184	-
184	185	-
185	186	-
186	187	-
187	188	-
188	189	-
189	190	-
190	191	-
191	192	-
192	193	-
193	194	-
194	1	-