

ДЕПАРТАМЕНТ СПОРТА
ИВАНОВСКОЙ ОБЛАСТИ

153000, г. Иваново, пл. Революции, 2-114, ИНН 3728013018
тел./факс 30-07-26, sport@ivreg.ru

ПРИКАЗ

10.01.2022

г. Иваново

№ 01-01-01

О внесении изменений в приказ
Департамента спорта Ивановской области
от 30.08.2021 г. №01-01-251 «Об утверждении
регламента выполнения государственной работы
«Обеспечение доступа к объектам спорта»

В соответствии с Федеральным законом от 04.12.2007 № 329-ФЗ «О физической культуре и спорте в Российской Федерации», Бюджетным кодексом Российской Федерации от 31.07.1998 № 145-ФЗ, главой 9 Устава Ивановской области, в целях повышения эффективности предоставления (выполнения) государственными учреждениями Ивановской области государственных услуг (работ) в соответствии с государственными заданиями, обеспечения доступности государственных услуг (работ) для населения

ПРИКАЗЫВАЮ

1. Внести в приказ Департамента спорта Ивановской области от 30.08.2021 г. №01-01-251 «Об утверждении регламента выполнения государственной работы «Обеспечение доступа к объектам спорта» следующие изменения:

регламент выполнения государственной работы «Обеспечение доступа к объектам спорта» изложить в новой редакции согласно приложению к настоящему приказу.

2. Руководителям учреждений обеспечить исполнение регламента выполнения государственной работы «Обеспечение доступа к объектам спорта», утвержденного настоящим Приказом.

3. Настоящий приказ опубликовать на «Официальном интернет — портале правовой информации» и на официальном сайте Департамента спорта Ивановской области в информационно-телекоммуникационной сети «Интернет»

4. Настоящий Приказ вступает в силу на следующий день после его официального опубликования

5. Контроль исполнения настоящего Приказа оставляю за собой.

Начальник Департамента

А.С. Лопатин

Приложение
к Приказу Департамента спорта
Ивановской области
от 10.01.2022 № 01-01-01

Регламент выполнения государственной работы
«Обеспечение доступа к объектам спорта»

Глава 1. Общие положения

1. Настоящий Регламент выполнения государственной работы «Обеспечение доступа к объектам спорта» (далее — государственная работа) разработан в целях повышения качества, доступности и оперативности предоставления получателям результатов государственной работы, выполняемой в рамках государственного задания государственными учреждениями Ивановской области, подведомственными Департаменту спорта Ивановской области (далее — Департамент), создания необходимых условий для участников отношений, возникающих при выполнении работы, определения сроков и последовательности осуществления выполнения работы.

2. Выполнение государственной работы осуществляется в соответствии со следующими нормативными правовыми актами:

1) Бюджетный кодекс Российской Федерации от 31.07.1998 № 145-ФЗ;

2) Федеральный закон от 04.12.2007 № 329-ФЗ «О физической культуре и спорте в Российской Федерации»;

3) Федеральный закон от 24 ноября 1995 года № 181-ФЗ «О социальной защите инвалидов в Российской Федерации»;

4) Федеральный закон от 24 июля 1998 года № 124-ФЗ «Об основных гарантиях прав ребенка в Российской Федерации»;

5) Федеральный закон от 30 марта 1999 года № 52-ФЗ «О санитарно-эпидемиологическом благополучии населения»;

6) Федеральный закон от 25 июля 2002 года № 114-ФЗ «О противодействии экстремистской деятельности»;

7) Федеральный закон от 27 июля 2006 года № 152-ФЗ «О персональных данных»;

8) Федеральный закон от 21 декабря 1994 года № 69-ФЗ «О пожарной безопасности»;

9) Федеральный закон от 22 июля 2008 года № 123-ФЗ «Технический регламент о требованиях пожарной безопасности»;

10) Федеральный закон от 30 декабря 2009 года № 384-ФЗ «Технический регламент о безопасности зданий»;

11) Федеральный закон от 23.02.2013 № 15-ФЗ «Об охране здоровья граждан от воздействия окружающего табачного дыма и последствий потребления табака»;

12) Постановление Правительства Российской Федерации от 16 сентября 2020 г. № 1479 «Об утверждении правил противопожарного режима в Российской Федерации»;

13) Постановление Правительства Российской Федерации от 18.04.2014 № 353 «Об утверждении Правил обеспечения безопасности при проведении официальных спортивных соревнований»;

14) Постановление Правительства Российской Федерации от 06.03.2015 № 202 «Об утверждении требований к антитеррористической защищенности объектов спорта и формы паспорта безопасности объектов спорта»;

15) Постановление Правительства Российской Федерации от 30.08.2017 № 1043 «О формировании, ведении и утверждении

общероссийских базовых (отраслевых) перечней (классификаторов) государственных и муниципальных услуг, оказываемых физическим лицам, и федеральных перечней (классификаторов) государственных услуг, не включенных в общероссийские базовые (отраслевые) перечни (классификаторы) государственных и муниципальных услуг, оказываемых физическим лицам, и работ, оказание и выполнение которых предусмотрено нормативными правовыми актами Российской Федерации»;

16) Государственный стандарт Р 52024-2003 «Услуги физкультурно-оздоровительные и спортивные. Общие требования», принятый и введенный в действие Постановлением Государственного комитета Российской Федерации по стандартизации и метрологии от 18.03.2003 № 80-ст;

17) Государственный стандарт Р 52025-2003 «Услуги физкультурно-оздоровительные и спортивные. Требования безопасности потребителей», принятый и введенный в действие Постановлением Государственного комитета Российской Федерации по стандартизации и метрологии от 18.03.2003 № 81-ст;

18) Приказ Государственного комитета Российской Федерации по физической культуре и спорту от 26.05.2003 № 345 «Об утверждении Табеля оснащения спортивных сооружений массового пользования спортивным оборудованием и инвентарем»;

19) Устав Ивановской области;

20) Закон Ивановской области от 14 мая 2010 года № 45-ОЗ «О физической культуре и спорте в Ивановской области»;

21) Постановление Правительства Ивановской области от 09.04.2009 № 105-п «О нормах расходов средств бюджета Ивановской области при проведении спортивно массовых мероприятий на территории Ивановской области»;

3. Государственная работа выполняется в интересах граждан, общества.

4. Получателями результатов государственной работы являются: государственные учреждения Ивановской области, подведомственные Департаменту, региональные спортивные федерации по видам спорта, физкультурно-спортивные организации Ивановской области, некоммерческие организации Ивановской области, осуществляющие виды деятельности в области физической культуры и спорта, профессиональные спортивные клубы.

5. Получатели результатов государственной работы, перечисленные в пункте 4 Регламента, организуют и проводят на объектах спорта официальные международные, всероссийские, межрегиональные, региональные и муниципальные спортивные мероприятия и физкультурные мероприятия, выполняют деятельность по реализации программ спортивной подготовки (в том числе, тренировочные мероприятия спортивных сборных команд и лиц, проходящих спортивную подготовку), а также иные мероприятия (далее — мероприятия).

6. Наименование единицы измерения предоставления доступа к объектам спорта — астрономический час. Исчисление производится по каждому отдельному спортивному помещению, расположенному внутри объекта спорта, в отношении которого проводится государственная работа согласно настоящему Регламенту.

7. Региональные спортивные федерации по видам спорта имеют право на предоставление одного объекта спорта в их пользование исключительно для проведения официальных спортивных мероприятий на период не более 12 астрономических часов в год.

8. Государственная работа обеспечивает предоставление получателям результатов государственной работы доступа к объектам спорта.

9. Состав (содержание) государственной работы:

1) предоставление объекта спорта, а также отдельных спортивных помещений в нем в пользование получателям результатов государственной работы;

2) эксплуатация и содержание движимого и недвижимого имущества, используемого для выполнения государственной работы;

3) содержание и ремонт объекта спорта;

4) материально-техническое обеспечение объектов спорта.

10. Срок выполнения государственной работы.

Государственная работа выполняется в сроки и в порядке, установленные локальными нормативными актами государственных учреждений Ивановской области, подведомственных Департаменту (далее — Учреждения), согласно расписанию режима работы Учреждения в течение календарного года.

11. Результатом выполнения государственной работы является обеспечение доступа получателям результатов государственной работы к объектам спорта, отдельным спортивным помещениям в нем.

Глава 2. Порядок предоставления государственной работы

12. Порядок предоставления государственной работы включает в себя следующие действия:

1) прием заявлений (приложение № 2) и документов (приложение № 1);

2) регистрация заявлений;

3) оформление договора на выполнение государственной работы;

4) предоставление доступа к объектам спорта.

13. Прием заявлений для включения в расписание обеспечения доступа по государственному заданию осуществляют Учреждения, выполняющие государственное задание по данной работе (приложение № 3).

14. Информация о местонахождении Учреждений, номерах справочных телефонов, графиках приема заявлений и документов, необходимых для выполнения работы, приведена на официальных сайтах учреждений.

15. Для включения в расписание обеспечения доступа по государственному заданию, получатель результатов государственной работы в период с 1 сентября по 20 декабря года, предшествующего году выполнения работы, предоставляет в Учреждение заявление и документы, необходимые для предоставления результатов работы. Исчерпывающий перечень документов, необходимых для выполнения работы, приведен в приложении № 1 к Регламенту.

По инициативе учреждения возможны случаи рассмотрения заявлений, поданных после установленного срока, указанного

в настоящем пункте при наличии свободного времени, определенного для максимально допустимого расчетного объема государственной работы.

16. Учреждения, выполняющие работу, не вправе требовать от получателей результатов государственной работы представления документов и информации или осуществления действий, осуществление которых не предусмотрено нормативными правовыми актами, регулирующими отношения, возникающие в связи с выполнением государственной работы.

17. Регистрация заявления осуществляется в день обращения в Учреждение и регистрируется в журнале регистрации входящей корреспонденции. Получателю результатов государственной работы выдается копия заявления с отметкой о его принятии.

18. Заявление рассматривается Учреждением в течение 10 календарных дней со дня истечения срока, указанного в пункте 15 настоящего Регламента, после чего Учреждением принимается одно из следующих решений:

1) о включении заявления в проект государственного задания;

2) об отказе во включении заявления в проект государственного задания.

19. Перечень оснований для отказа во включении заявления в проект государственного задания:

1) предоставление получателем результатов государственной работы неполного комплекта документов;

2) в заявлении отсутствуют сведения, необходимые для предоставления работы;

3) сведения, указанные в представленных документах, не соответствуют сведениям, указанным в заявлении;

4) отсутствует надлежащим образом оформленная доверенность, в случае обращения представителя получателя результатов государственной работы;

5) несоответствие заявленного мероприятия перечню видов спорта, включенных во Всероссийский реестр видов спорта на объекте спорта;

6) превышение предельной численности участников и зрителей мероприятий по отношению к нормативу пропускной способности объекта спорта;

7) подача заявления лицом, не указанным в подпункте 4 настоящего Регламента.

20. При наличии оснований, предусмотренных в пункте 19 настоящего Регламента Учреждение в течение 5 рабочих дней с момента принятия соответствующего решения направляет получателю результатов государственной работы уведомление об отказе во включении заявления в проект государственного задания. Уведомление составляется на официальном бланке учреждения и содержит следующие сведения: наименование получателя результатов государственной работы, адрес, по которому направляется уведомление, наименование работы и основание для отказа.

21. Предоставление государственной работы получателю результатов государственной работы осуществляется на безвозмездной основе. Вход зрителей на мероприятие, проводимое в рамках выполнения государственного задания, осуществляется в свободном режиме (бесплатно). Продажа билетов на указанные мероприятия запрещается.

22. Государственное задание утверждается Департаментом на следующий календарный год в соответствии с требованиями бюджетного законодательства Российской Федерации, но не позднее 15 рабочих дней со дня доведения главным распорядителям средств областного бюджета утвержденных лимитов бюджетных обязательств.

23. В течение 15 рабочих дней после утверждения государственного задания, Учреждение готовит проект договора о выполнении работы в рамках государственного задания и направляет его получателю результатов государственной работы для подписания.

24. Учреждение представляет в Департамент отчет об исполнении государственного задания в соответствии с требованиями, установленными в государственном задании.

Глава 3. Общие требования к выполнению
государственной работы

25. Требования к Учреждению.

Учреждение должно обеспечить наличие следующих локальных нормативных актов, регламентирующих его деятельность:

1) устав учреждения;

2) правила внутреннего трудового распорядка.

Учреждение должно иметь следующие основные эксплуатационные документы:

1) паспорт безопасности объекта спорта;

2) положение о порядке подготовки и проведения официальных спортивных соревнований и других мероприятий с массовым пребыванием людей;

3) технические паспорта на спортивное оборудование (приборы, аппараты, устройства), которым оборудуют места проведения мероприятий;

4) акты соответствия (готовности) объекта спорта к проведению мероприятия;

5) инструкции по пожарной безопасности;

6) инструкции по электробезопасности;

7) правоустанавливающие документы на объект спорта.

26. Требования к доступности выполняемой работы.

График и режим работы учреждения, в том числе в выходные, санитарные дни, а также изменение утвержденного режима работы (работа в праздничные и предпраздничные дни) устанавливается Учреждением.

Время работы сотрудников устанавливается в соответствии с трудовым законодательством Российской Федерации и другими нормативно-правовыми актами, содержащими нормы трудового права. Режим работы должен быть установлен в зависимости от функционального назначения объекта спорта.

В объем выполняемой работы включается время подготовки к проведению мероприятия, в том числе непосредственное проведение мероприятия, санитарное время (уборка, проветривание) и техническое время (сборка и установка спортивного и иного технического оборудования, работы по трансформации зала).

27. Требования к зданиям объектов спорта и прилегающим к ним территориям.

(Окончание на стр. С2)

(Окончание. Начало на стр. С1)

Здания объектов спорта должны быть обеспечены средствами коммунально-бытового обслуживания, системой вентиляции помещений, средствами связи (телефон и Интернет), кнопкой тревожной сигнализации, системой указателей и знаковой навигации.

Содержание территории спортивных сооружений должно обеспечивать свободный проезд (подъезд) технических средств специальных служб (в том числе, пожарная, спасательная, санитарная техника) в соответствии с требованиями действующих норм и правил.

Прилегающая к объекту спорта территория должна быть благоустроена и содержаться в установленном порядке. В зимнее время подходы к объекту спорта должны быть очищены от снега и льда.

28. Требования к помещениям объектов спорта.

Для выполнения работы по государственному заданию, получателям результатов государственной работы предоставляется доступ к следующим помещениям:

1) Основные помещения – предназначенные непосредственно для проведения мероприятий;

2) Вспомогательные помещения, в том числе места общего пользования.

Иные помещения и инфраструктура объекта спорта используются учреждениями в соответствии с уставными целями и задачами самостоятельно.

Помещения объектов спорта должны отвечать требованиям санитарно-гигиенических норм и правил противопожарной и антитеррористической безопасности, безопасности труда, иным действующим нормам и правилам.

Используемые препараты для дезинфекции, дезинсекции, дезодорации, моющие средства, подлежащие обязательной сертификации, должны иметь сертификат соответствия и применяться в соответствии с нормативными требованиями.

Кроме того, помещения и объекты учреждения должны отвечать требованиям доступности для лиц с ограниченными возможностями, должны быть выделены специальные зрительские места, парковки для автомобилей.

29. Требования к обеспечению мебели и оборудованием.

Каждый объект спорта должен быть оснащен специальным и табельным оборудованием и инвентарем, аппаратурой и приборами, отвечающими требованиям стандартов, технических условий, других нормативных документов и обеспечивающими надлежащее качество выполнения работы соответствующих видов.

Спортивное оборудование, снаряжение и инвентарь должны соответствовать требованиям безопасности, установленным в нормативной документации на них, и использоваться в соответствии с правилами, изложенными в эксплуатационной документации.

На спортивный инвентарь импортного производства, применяемый при оказании услуг, должны быть сопроводительные (эксплуатационные) документы на русском языке.

Спортивное оборудование, снаряжение и инвентарь, подлежащие обязательной сертификации, должны быть сертифицированы в установленном порядке.

В случае необходимости размещения получателем результатов государственной работы собственного оборудования, снаряжения или иного инвентаря для проведения мероприятия (далее – оборудование) на объекте спорта учреждения, получатель результатов государственной работы направляет в адрес учреждения соответствующее обращение.

Учреждение рассматривает обращение в течение 30 (тридцати) календарных дней, по итогам рассмотрения которого направляет письменный ответ о возможности размещения оборудования и заключении дополнительного соглашения к договору или об отказе в размещении оборудования с обоснованием причин отказа.

30. Требования к персоналу Учреждения.

Учреждение должно располагать необходимым числом специалистов в соответствии со штатным расписанием. Каждый специалист должен иметь соответствующее занимаемой должности образование, квалификацию, профессиональную подготовку, обладать знаниями и опытом, необходимыми для выполнения возложенных на него обязанностей по выполнению работы. Специалисты Учреждения, которые в соответствии с действующим законодательством Российской Федерации, подлежат обязательному предварительному и периодическому медицинскому осмотру, обязаны пройти предварительный медицинский осмотр перед поступлением на работу, а также обязаны проходить периодические медицинские осмотры с периодичностью, определенной требованиями, предъявляемыми к данной должности.

Специалисты должны проходить профессиональное обучение по программам повышения квалификации, программам профессиональной переподготовки. У специалистов каждой категории должны быть должностные инструкции (регламенты), устанавливающие их обязанности и права.

31. Оценка качества выполнения государственной работы.

Методом оценки качества выполнения государственной работы является система регистрации и рассмотрения жалоб. Жалобы и заявления на некачественное выполнение государственной работы направляются руководителю учреждения или в Департамент и подлежат обязательной регистрации в течение одного рабочего дня с момента их получения.

Жалоба, направленная в Учреждение или в Департамент, подлежит рассмотрению в течение 30 дней со дня ее регистрации. Ответ на жалобу направляется в форме электронного документа по адресу электронной почты, указанному в жалобе, поступившей в форме электронного документа, и в письменной форме по почтовому адресу, указанному в жалобе, поступившей в письменной форме.

Глава 4. Требования к уровню информационного обеспечения получателей о государственной работе

32. Информирование получателей о государственной работе осуществляется Учреждением, которому установлено государственное задание на выполнение государственной работы (далее – Учреждение) с помощью:

1) официального сайта учреждения в информационно-телекоммуникационной сети «Интернет»;

2) размещения информации на информационных стендах размещенных на объекте спорта;

3) средств массовой информации (радио, телевидение, периодическая печать, информационные порталы информационно – телекоммуникационной сети «Интернет»);

4) посредством различных форм рекламы (афиши на рекламных стендах, баннеры, печатная рекламная продукция);

5) на основании письменного запроса, отправленного на почтовый адрес и (или) на адрес электронной почты;

6) по телефону;

7) при личном посещении учреждения.

33. На официальном сайте учреждения в информационно-телекоммуникационной сети «Интернет» размещается следующая информация:

1) полное наименование учреждения, почтовый и электронный адреса;

2) местонахождение и маршрут проезда к объекту спорта, где размещается Учреждение;

3) режим работы учреждения;

4) фамилия, имя, отчество (при наличии) руководителя учреждения, его заместителей;

5) структура учреждения, с указанием названия структурных подразделений учреждений (при наличии) с указанием фамилии, имени, отчества (при наличии) их руководителей;

6) контактные телефоны (номер справочного телефона, номера телефонов руководителя учреждения, его заместителей, руководителей структурных подразделений учреждения (при наличии));

7) регламент выполнения государственного задания;

8) правила пользования объектом спорта;

9) перечень оказываемых Учреждением услуг (работ), в том числе платных, с указанием стоимости услуг (работ);

10) информация о проводимых мероприятиях;

11) информация о способах доведения получателями результатов государственной работы своих отзывов, замечаний и предложений о работе учреждения.

34. На информационных стендах, размещенных на объектах спорта и в учреждениях, размещается следующая информация:

1) полное наименование учреждения, почтовый и электронный адреса;

2) режим работы учреждения;

3) фамилия, имя, отчество (при наличии) руководителя учреждения, его заместителей;

4) структура учреждения, с указанием названия структурных подразделений учреждений (при наличии) с указанием фамилии, имени, отчества (при наличии) их руководителей;

5) контактные телефоны (номер справочного телефона, номера телефонов руководителя учреждения, его заместителей, руководителей структурных подразделений учреждения (при наличии));

6) правила пользования спортивными объектами;

7) перечень оказываемых Учреждением услуг, в том числе платных (с указанием стоимости услуг);

8) информация о проводимых мероприятиях;

9) информация о способах доведения потребителями своих отзывов, замечаний и предложений о работе учреждения.

35. На вывеске у входа в Учреждение должна размещаться следующая информация:

1) наименование учреждения;

2) режим работы;

3) информация об изменениях в режиме работы.

36. Информация о проводимых мероприятиях размещается через средства массовой информации (радио, телевидение, периодическая печать, информационные порталы информационно-телекоммуникационной сети «Интернет»), посредством иной информации.

37. До получателей результатов государственной работы доводится следующая информация:

1) об учреждении;

2) об услугах (работах) учреждения;

3) контактная информация;

4) режим работы учреждения;

5) информация о проводимых мероприятиях.

Информация предоставляется посредством различных форм рекламы (афиши на рекламных стендах, баннеры, печатная рекламная продукция (буклеты, путеводители и прочее)).

38. На основании письменного или электронного обращения предоставляется информация:

1) об учреждении;

2) об услугах (работах) учреждения;

3) контактная информация;

4) о режиме работы учреждения;

5) информация о проводимых мероприятиях.

Ответ на обращение направляется почтой в адрес получателя результатов государственной работы в срок, не превышающий 15 дней с момента поступления письменного обращения.

Электронные обращения принимаются по адресам, указанным на сайте учреждения. Ответ на электронное обращение дается ответственным лицом учреждения в электронной форме в течение 10 рабочих дней.

39. Информирование о порядке предоставления работы по телефону осуществляется в соответствии с графиком работы учреждения, двумя способами: посредством автоинформатора и непосредственно должностными лицами, оказывающими услугу (работу). Ответ на телефонный звонок должен содержать информацию о наименовании учреждения, фамилии, имени, отчестве и должности работника, принявшего телефонный звонок.

Глава 5. Осуществление контроля за соблюдением Регламента выполнения государственной работы

40. Контроль за выполнением государственного задания (далее – контроль) осуществляется по каждому учреждению. Сведения, необходимые для осуществления контроля, устанавливаются в государственном задании.

41. Контроль за соблюдением требований настоящего Регламента осуществляется посредством проведения процедур внутреннего и внешнего контроля.

42. Внутренний контроль осуществляется руководителем учреждения, его заместителями и руководителями структурных подразделений (при наличии) и включает в себя:

1) текущий контроль за соблюдением и исполнением ответственными исполнителями положений Регламента и иных нормативных правовых актов, устанавливающих требования к выполнению работы;

2) оперативный контроль по выявленным проблемным фактам, жалобам, касающимся качества выполнения работы.

43. Внешний контроль осуществляется Департаментом в отношении учреждений с помощью:

1) проведения контрольных мероприятий;

2) анализа обращений и жалоб граждан и проведения служебных расследований;

3) проведения мониторинга показателей, установленных в рамках государственного задания в течение года.

Проверки проводятся в порядке, определенном Департаментом.

Приложение № 1
к Регламенту выполнения государственной работы
«Обеспечение доступа к объектам спорта»

Перечень документов, необходимых для предоставления государственной работы
«Обеспечение доступа к объектам спорта»

Категория и (или) наименование представляемого документа	Форма предоставления документа	Примечание
Заявление	подлинник	форма заявления приведена в приложении № 2 к Регламенту
Смета проведения официального спортивного мероприятия	копия	
Расписание мероприятия (даты мероприятия, время проведения мероприятия)	копия	свободная форма
Учредительные документы (Устав, выписка ЕГРЮЛ/ЕГРИП)	копия	-
Решение о назначении руководителя организации	копия	-
Доверенность представителя, в случае подачи заявления представителем организации	копия	-
Реквизиты (карточка) организации	подлинник	-

Приложение № 2
к Регламенту выполнения государственной работы
«Обеспечение доступа к объектам спорта»

Заявление на обеспечение доступа к объекту спорта _____

ФОРМА

(наименование юридического лица – получателя результатов государственной работы, полностью)

просит обеспечить доступ согласно расписанию * занятий (прилагается) к объекту(ам):

(наименование объекта(ов) спорта в составе учреждения)

В _____

(наименование учреждения)

При предоставлении доступа к объекту(ам) спорта _____

(наименование юридического лица - получателя результатов государственной работы полностью)

обязуется соблюдать дисциплину и общепринятые нормы поведения, выполнять Правила поведения на объекте спорта, технику безопасности; бережно пользоваться спортивным инвентарем, оборудованием и имуществом. По окончании занятий убирать инвентарь в специально отведенное для этого место; соблюдать утвержденное расписание; приходить на занятия в спортивной форме согласно физкультурно-спортивному направлению и специализации объекта спорта; нести ответственность за жизнь и здоровье людей, находящихся на объекте спорта.

Приложение: расписание на ____ л. в ____ экз.

Руководитель юридического лица _____ (Ф.И.О.)
МП _____

* Расписание предоставляется отдельно по каждому объекту спорта. В расписании указывается:
- период времени и количество часов доступа к объекту спорта;
- информация о спортивной площадке или помещении для выполнения государственной работы;
- наименование группы, для которой запрашивается доступ к объекту спорта, ее численный состав, ответственное лицо.

Приложение № 3
к Регламенту выполнения государственной работы
«Обеспечение доступа к объектам спорта»

Перечень учреждений осуществляющих выполнение государственной работы «Обеспечение доступа к объектам спорта»

Номер строки	Наименование учреждения	Местонахождение учреждения, телефон
1	2	3
1.		
2.		
3.		

ДЕПАРТАМЕНТ
УПРАВЛЕНИЯ ИМУЩЕСТВОМ
ИВАНОВСКОЙ ОБЛАСТИ

РАСПОРЯЖЕНИЕ

от 16.02.2022

г. Иваново

№ 22

Об установлении зоны с особыми условиями
использования территории

В соответствии с Гражданским кодексом Российской Федерации, Земельным кодексом Российской Федерации, Федеральным законом от 13.07.2015 № 218-ФЗ «О государственной регистрации недвижимости», Федеральным законом от 24.07.2007 № 221-ФЗ «О кадастровой деятельности», Федеральным законом от 31.03.1999 № 69-ФЗ «О газоснабжении в Российской Федерации», Правилами охраны газораспределительных сетей, утвержденными постановлением Правительства Российской Федерации от 20.11.2000 № 878, Постановлением Правительства Российской Федерации от 31.12.2015 № 1532 «Об утверждении Правил предоставления документов, направляемых или предоставляемых в соответствии с частями 1, 3 – 13, 15, 15(1), 15.2 статьи 32 Федерального закона «О государственной регистрации недвижимости» в федеральный орган исполнительной власти (его территориальные органы), уполномоченный Правительством Российской Федерации на осуществление государственного кадастрового учета, государственной регистрации прав, ведение Единого государственного реестра недвижимости и предоставление сведений, содержащихся в Едином государственном реестре недвижимости», Положением о Департаменте управления имуществом Ивановской области, утвержденным постановлением Правительства Ивановской области от 08.02.2013 № 31-п, на основании обращения Бодунова Л.Л. (действующего от имени и в интересах общества с ограниченной ответственностью «Газпром Инвестгазификация» (на основании доверенности от 26.07.2021, зарегистрированной в реестре № 78/178-н/78-2021-8-90), зарегистрированного в Департаменте управления имуществом Ивановской области (далее – Департамент) 19.01.2022 б/н за № ДУИ-154-22:

1. Установить зону с особыми условиями использования территории (охранную зону газораспределительной сети) в отношении объекта: «Газопровод межпоселковый от д. Добрищево до с. Октябрьский Комсомольского района Ивановской области», назначение: «7.7. Сооружения трубопроводного транспорта», протяженность 12028 м., кадастровый номер 37:08:000000:1271; местоположение: Российская Федерация, Ивановская область, Комсомольский район (далее – Объект).

2. Границы зоны с особыми условиями использования территории устанавливаются на основании описания местоположения границ зоны с особыми условиями использования территории Объекта, выполненного кадастровым инженером Шмелевой Г.Ю. (прилагается).

3. На земельные участки в границах зоны с особыми условиями использования территории наложить ограничения (обременения), предусмотренные пунктами 14, 15, 16 Правил охраны газораспределительных сетей, утвержденных постановлением Правительства Российской Федерации от 20.11.2000 № 878.

4. Зона с особыми условиями использования территории устанавливается на период эксплуатации Объекта.

5. Обязанность общества с ограниченной ответственностью «Газпром Инвестгазификация» (ИНН 7810170130; ОГРН 1027804855935; КПП 783801001; место нахождения юридического лица: 190098, г. Санкт-Петербург, вн.тер. г. муниципальный округ Адмиралтейский округ, ул. Галерная, дом 20-22, литера А, этаж 3, ком. 318), являющегося правообладателем Объекта, по возмещению убытков лицам, указанным в статье 57.1 Земельного кодекса Российской Федерации, наступает со дня внесения сведений о зоне с особыми условиями использования территории Объекта в Единый государственный реестр недвижимости.

6. Отделу земельной политики:

- направить настоящее распоряжение в Администрацию Новоусадского сельского поселения Комсомольского муниципального района и в Администрацию Октябрьского сельского поселения Комсомольского муниципального района в срок не позднее пяти рабочих дней с даты подписания настоящего распоряжения;

- обеспечить официальное опубликование в печатном средстве массовой информации «Ивановская газета» настоящего распоряжения в течение 10 дней с даты подписания настоящего распоряжения;

- направить настоящее распоряжение в Управление Федеральной службы государственной регистрации, кадастра и картографии по Ивановской области в срок не позднее пяти рабочих дней с даты подписания настоящего распоряжения.

7. Настоящее распоряжение вступает в силу с даты официального опубликования.

Начальник Департамента

С.Ю. Рошин

Приложение
к распоряжению Департамента
от 16.02.2022 № 22

ОПИСАНИЕ МЕСТОПОЛОЖЕНИЯ ГРАНИЦ		
межпоселковый газопровод от д. Добрищево до с. Октябрьский Комсомольского района Ивановской области		
(наименование объекта, местоположение границ которого описано (далее - объект))		
Раздел I		
Сведения об объекте		
№ п/п	Характеристики объекта	Описание характеристик
1	2	3
1.	Местоположение объекта	Ивановская область, район Комсомольский
2.	Площадь объекта +/- величина погрешности определения площади (Р +/- Дельта Р)	60261 +/- 86 м²
3.	Иные характеристики объекта	-

Раздел 2					
Сведения о местоположении границ объекта					
1. Система координат СК 1963 г.					
2. Сведения о характерных точках границ объекта					
Обозначение характерных точек границ	Координаты, м		Метод определения координат характерной точки	Средняя квадратическая погрешность положения характерной точки (Мп), м	Описание обозначения точки на местности (при наличии)
	X	Y			
1	2	3	4	5	6
-	-	-	-	-	-
3. Сведения о характерных точках части (частей) границы объекта					
Обозначение характерных точек части границы	Координаты, м		Метод определения координат характерной точки	Средняя квадратическая погрешность положения характерной точки (Мп), м	Описание обозначения точки на местности (при наличии)
	X	Y			
1	2	3	4	5	6
Часть 1					
1	6311831.49	2178900.26	Аналитический метод	0.10	-
2	6311835.77	2178885.90	Аналитический метод	0.10	-
3	6311845.89	2178825.83	Аналитический метод	0.10	-
4	6311875.25	2178830.78	Аналитический метод	0.10	-
5	6312008.26	2178820.48	Аналитический метод	0.10	-
6	6312167.78	2178871.00	Аналитический метод	0.10	-
7	6312197.18	2178857.64	Аналитический метод	0.10	-
8	6312293.60	2178903.78	Аналитический метод	0.10	-
9	6312520.18	2178946.07	Аналитический метод	0.10	-
10	6312537.93	2178971.01	Аналитический метод	0.10	-
11	6312707.11	2179002.59	Аналитический метод	0.10	-
12	6313007.74	2179053.28	Аналитический метод	0.10	-
13	6313342.65	2179103.76	Аналитический метод	0.10	-
14	6313602.74	2179138.33	Аналитический метод	0.10	-
15	6313747.58	2179165.36	Аналитический метод	0.10	-
16	6314103.98	2179313.51	Аналитический метод	0.10	-
17	6314426.97	2179428.33	Аналитический метод	0.10	-
18	6314462.09	2179329.55	Аналитический метод	0.10	-
19	6314701.25	2178851.29	Аналитический метод	0.10	-
20	6314710.02	2178833.95	Аналитический метод	0.10	-
21	6314716.69	2178820.49	Аналитический метод	0.10	-
22	6314718.76	2178787.28	Аналитический метод	0.10	-
23	6314684.11	2178652.60	Аналитический метод	0.10	-
24	6314681.21	2178652.88	Аналитический метод	0.10	-
25	6314678.50	2178652.04	Аналитический метод	0.10	-
26	6314676.25	2178650.66	Аналитический метод	0.10	-
27	6314674.05	2178648.53	Аналитический метод	0.10	-
28	6314672.99	2178646.48	Аналитический метод	0.10	-
29	6314670.18	2178636.21	Аналитический метод	0.10	-
30	6314670.17	2178634.93	Аналитический метод	0.10	-
31	6314670.68	2178632.03	Аналитический метод	0.10	-
32	6314671.87	2178629.52	Аналитический метод	0.10	-
33	6314673.96	2178627.28	Аналитический метод	0.10	-
34	6314676.03	2178626.02	Аналитический метод	0.10	-
35	6314681.76	2178624.52	Аналитический метод	0.10	-
36	6314684.47	2178624.49	Аналитический метод	0.10	-
37	6314686.95	2178625.06	Аналитический метод	0.10	-
38	6314689.48	2178626.49	Аналитический метод	0.10	-
39	6314691.14	2178628.09	Аналитический метод	0.10	-
40	6314692.39	2178630.15	Аналитический метод	0.10	-
41	6314695.13	2178640.31	Аналитический метод	0.10	-
42	6314695.21	2178643.42	Аналитический метод	0.10	-
43	6314694.37	2178646.25	Аналитический метод	0.10	-
44	6314693.39	2178647.95	Аналитический метод	0.10	-
45	6314690.71	2178650.40	Аналитический метод	0.10	-
46	6314688.95	2178651.35	Аналитический метод	0.10	-
47	6314723.80	2178786.81	Аналитический метод	0.10	-
48	6314721.62	2178821.80	Аналитический метод	0.10	-
49	6314715.38	2178834.39	Аналитический метод	0.10	-
50	6314792.52	2178873.17	Аналитический метод	0.10	-
51	6314819.81	2178902.00	Аналитический метод	0.10	-
52	6314864.75	2178917.10	Аналитический метод	0.10	-
53	6315146.35	2179045.86	Аналитический метод	0.10	-
54	6315273.52	2179081.29	Аналитический метод	0.10	-
55	6315532.76	2179125.01	Аналитический метод	0.10	-
56	6315587.94	2179183.30	Аналитический метод	0.10	-
57	6315613.74	2179207.84	Аналитический метод	0.10	-
58	6315996.52	2178805.47	Аналитический метод	0.10	-
59	6316262.64	2178132.33	Аналитический метод	0.10	-
60	6316285.80	2178122.30	Аналитический метод	0.10	-
61	6316307.73	2178066.83	Аналитический метод	0.10	-
62	6316299.19	2178047.13	Аналитический метод	0.10	-
63	6316310.31	2178019.03	Аналитический метод	0.10	-
64	6316325.85	2177981.63	Аналитический метод	0.10	-
65	6316350.16	2177920.15	Аналитический метод	0.10	-
66	6316397.74	2177805.67	Аналитический метод	0.10	-
67	6316340.60	2177781.92	Аналитический метод	0.10	-
68	6316342.52	2177777.30	Аналитический метод	0.10	-

69	6316399.66	2177801.05	Аналитический метод	0.10	-
70	6316517.55	2177517.45	Аналитический метод	0.10	-
71	6316718.87	2177264.99	Аналитический метод	0.10	-
72	6316738.41	2177261.79	Аналитический метод	0.10	-
73	6317017.87	2176750.71	Аналитический метод	0.10	-
74	6317044.65	2176699.41	Аналитический метод	0.10	-
75	6317107.06	2176584.81	Аналитический метод	0.10	-
76	6317162.67	2176486.81	Аналитический метод	0.10	-
77	6317343.54	2176152.58	Аналитический метод	0.10	-
78	6317391.16	2176067.22	Аналитический метод	0.10	-
79	6317397.86	2175998.59	Аналитический метод	0.10	-
80	6317408.74	2175999.65	Аналитический метод	0.10	-
81	6317702.61	2176059.82	Аналитический метод	0.10	-
82	6317736.67	2176063.14	Аналитический метод	0.10	-
83	6317757.95	2176067.50	Аналитический метод	0.10	-
84	6317782.52	2176077.21	Аналитический метод	0.10	-
85	6317820.58	2176085.01	Аналитический метод	0.10	-
86	6317823.83	2176089.93	Аналитический метод	0.10	-
87	6317830.36	2176091.26	Аналитический метод	0.10	-
88	6317875.64	2176089.34	Аналитический метод	0.10	-
89	6317915.72	2176094.67	Аналитический метод	0.10	-
90	6317937.80	2176102.96	Аналитический метод	0.10	-
91	6317979.56	2176114.59	Аналитический метод	0.10	-
92	6318053.64	2176128.42	Аналитический метод	0.10	-
93	6318091.40	2176122.15	Аналитический метод	0.10	-
94	6318161.46	2176131.46	Аналитический метод	0.10	-
95	6318357.77	2176189.88	Аналитический метод	0.10	-
96	6318429.41	2176204.55	Аналитический метод	0.10	-
97	6318585.06	2176242.12	Аналитический метод	0.10	-
98	6318947.58	2176322.96	Аналитический метод	0.10	-
99	6318998.39	2176333.36	Аналитический метод	0.10	-
100	6319251.51	2176389.81	Аналитический метод	0.10	-
101	6319351.16	2176415.71	Аналитический метод	0.10	-
102	6319401.10	2176418.83	Аналитический метод	0.10	-
103	6319453.67	2176447.46	Аналитический метод	0.10	-
104	6319504.78	2176503.37	Аналитический метод	0.10	-
105	6319545.57	2176567.57	Аналитический метод	0.10	-
106	6319818.25	2176887.65	Аналитический метод	0.10	-
107	6320035.32	2176702.72	Аналитический метод	0.10	-
108	6320068.55	2176654.49	Аналитический метод	0.10	-
109	6320122.14	2176627.86	Аналитический метод	0.10	-
110	6320364.35	2176421.51	Аналитический метод	0.10	-
111	6320353.95	2176409.75	Аналитический метод	0.10	-
112	6320352.98	2176406.98	Аналитический метод	0.10	-
113	6320352.86	2176403.17	Аналитический метод	0.10	-
114	6320353.72	2176400.36	Аналитический метод	0.10	-
115	6320355.33	2176397.92	Аналитический метод	0.10	-
116	6320357.73	2176395.81	Аналитический метод	0.10	-
117	6320360.78	2176393.22	Аналитический метод	0.10	-
118	6320363.52	2176391.69	Аналитический метод	0.10	-
119	6320366.60	2176391.07	Аналитический метод	0.10	-
120	6320370.43	2176391.64	Аналитический метод	0.10	-
121	6320373.41	2176393.58	Аналитический метод	0.10	-
122	6320381.23	2176402.70	Аналитический метод	0.10	-
123	6320381.94	2176404.26	Аналитический метод	0.10	-
124	6320382.42	2176406.80	Аналитический метод	0.10	-
125	6320382.39	2176409.45	Аналитический метод	0.10	-
126	6320381.77	2176411.97	Аналитический метод	0.10	-
127	6320380.61	2176413.89	Аналитический метод	0.10	-
128	6320378.18	2176416.32	Аналитический метод	0.10	-
129	6320367.59	2176425.32	Аналитический метод	0.10	-
130	6320124.92	2176632.06	Аналитический метод	0.10	-
131	6320071.94	2176658.40	Аналитический метод	0.10	-
132	6320039.06	2176706.10	Аналитический метод	0.10	-
133	6319817.69	2176894.70	Аналитический метод	0.10	-
134	6319541.53	2176570.55	Аналитический метод	0.10	-
135	6319500.80	2176506.42	Аналитический метод	0.10	-
136	6319450.55	2176451.45	Аналитический метод	0.10	-
137	6319399.68	2176423.75	Аналитический метод	0.10	-
138	6319350.37	2176420.67	Аналитический метод	0.10	-
139	6319250.34	2176394.67	Аналитический метод	0.10	-
140	6318997.34	2176338.25	Аналитический метод	0.10	-
141	6318946.54	2176327.85	Аналитический метод	0.10	-
142	6318583.93	2176246.99	Аналитический метод	0.10	-
143	6318428.32	2176209.43	Аналитический метод	0.10	-
144	6318356.55	2176194.73	Аналитический метод	0.10	-
145	6318160.41	2176136.37	Аналитический метод	0.10	-
146	6318091.48	2176127.20	Аналитический метод	0.10	-

(Продолжение. Начало на стр. С3)

147	6318053.59	2176133.50	Аналитический метод	0.10	-
148	6317978.43	2176119.47	Аналитический метод	0.10	-
149	6317936.24	2176107.71	Аналитический метод	0.10	-
150	6317914.50	2176099.55	Аналитический метод	0.10	-
151	6317875.42	2176094.36	Аналитический метод	0.10	-
152	6317829.96	2176096.29	Аналитический метод	0.10	-
153	6317820.80	2176094.41	Аналитический метод	0.10	-
154	6317817.55	2176089.49	Аналитический метод	0.10	-
155	6317781.09	2176082.03	Аналитический метод	0.10	-
156	6317756.52	2176072.31	Аналитический метод	0.10	-
157	6317735.92	2176068.09	Аналитический метод	0.10	-
158	6317701.86	2176064.77	Аналитический метод	0.10	-
159	6317407.99	2176004.60	Аналитический метод	0.10	-
160	6317402.35	2176004.05	Аналитический метод	0.10	-
161	6317396.04	2176068.72	Аналитический метод	0.10	-
162	6317347.93	2176154.97	Аналитический метод	0.10	-
163	6317167.04	2176489.24	Аналитический метод	0.10	-
164	6317111.43	2176587.24	Аналитический метод	0.10	-
165	6317049.06	2176701.77	Аналитический метод	0.10	-
166	6317022.28	2176753.06	Аналитический метод	0.10	-
167	6316741.56	2177266.46	Аналитический метод	0.10	-
168	6316721.49	2177269.73	Аналитический метод	0.10	-
169	6316521.90	2177520.02	Аналитический метод	0.10	-
170	6316354.79	2177922.03	Аналитический метод	0.10	-
171	6316330.49	2177983.51	Аналитический метод	0.10	-
172	6316314.94	2178020.90	Аналитический метод	0.10	-

173	6316304.61	2178047.05	Аналитический метод	0.10	-
174	6316313.14	2178066.74	Аналитический метод	0.10	-
175	6316289.69	2178126.06	Аналитический метод	0.10	-
176	6316266.53	2178136.10	Аналитический метод	0.10	-
177	6316000.81	2178808.21	Аналитический метод	0.10	-
178	6315613.91	2179214.91	Аналитический метод	0.10	-
179	6315584.40	2179186.83	Аналитический метод	0.10	-
180	6315530.28	2179129.66	Аналитический метод	0.10	-
181	6315272.43	2179086.18	Аналитический метод	0.10	-
182	6315144.63	2179050.57	Аналитический метод	0.10	-
183	6314862.91	2178921.76	Аналитический метод	0.10	-
184	6314817.04	2178906.35	Аналитический метод	0.10	-
185	6314789.50	2178877.25	Аналитический метод	0.10	-
186	6314713.14	2178838.86	Аналитический метод	0.10	-
187	6314705.71	2178853.54	Аналитический метод	0.10	-
188	6314466.69	2179331.51	Аналитический метод	0.10	-
189	6314430.00	2179434.72	Аналитический метод	0.10	-
190	6314102.18	2179318.17	Аналитический метод	0.10	-
191	6313746.14	2179170.18	Аналитический метод	0.10	-
192	6313601.95	2179143.27	Аналитический метод	0.10	-
193	6313341.95	2179108.71	Аналитический метод	0.10	-
194	6313006.95	2179058.22	Аналитический метод	0.10	-
195	6312706.23	2179007.51	Аналитический метод	0.10	-
196	6312535.03	2178975.56	Аналитический метод	0.10	-
197	6312517.28	2178950.61	Аналитический метод	0.10	-
198	6312292.04	2178908.57	Аналитический метод	0.10	-

199	6312197.13	2178863.16	Аналитический метод	0.10	-
200	6312168.10	2178876.34	Аналитический метод	0.10	-
201	6312007.67	2178825.54	Аналитический метод	0.10	-
202	6311875.02	2178835.81	Аналитический метод	0.10	-
203	6311849.99	2178831.59	Аналитический метод	0.10	-
204	6311840.64	2178887.03	Аналитический метод	0.10	-
205	6311836.28	2178901.69	Аналитический метод	0.10	-
1	6311831.49	2178900.26	Аналитический метод	0.10	-

Раздел 3

Сведения о местоположении измененных (уточненных) границ объекта

1. Система координат -

2. Сведения о характерных точках границ объекта

Обозначение характерных точек границ	Существующие координаты, м		Измененные (уточненные) координаты, м		Метод определения координат характерной точки	Средняя квадратическая погрешность положения характерной точки (Мп), м	Описание обозначения точки на местности (при наличии)
	X	Y	X	Y			
1	2	3	4	5	6	7	8
-	-	-	-	-	-	-	

3. Сведения о характерных точках части (частей) границы объекта

Обозначение характерных точек части границы	Существующие координаты, м		Измененные (уточненные) координаты, м		Метод определения координат характерной точки	Средняя квадратическая погрешность положения характерной точки (Мп), м	Описание обозначения точки на местности (при наличии)
	X	Y	X	Y			
1	2	3	4	5	6	7	8
-	-	-	-	-	-	-	

Текстовое описание местоположения границ населенных пунктов, территориальных зон, особо охраняемых природных территорий, зон с особыми условиями использования территорий

Прохождение границы		Описание прохождения границы
от точки	до точки	
1	2	3
1	2	-
2	3	-
3	4	-
4	5	-
5	6	-
6	7	-
7	8	-
8	9	-
9	10	-

10	11	-
11	12	-
12	13	-
13	14	-
14	15	-
15	16	-
16	17	-
17	18	-
18	19	-
19	20	-
20	21	-
21	22	-
22	23	-
23	24	-
24	25	-
25	26	-
26	27	-
27	28	-
28	29	-
29	30	-
30	31	-
31	32	-
32	33	-
33	34	-
34	35	-
35	36	-
36	37	-

37	38	-
38	39	-
39	40	-
40	41	-
41	42	-
42	43	-
43	44	-
44	45	-
45	46	-
46	47	-
47	48	-
48	49	-
49	50	-
50	51	-
51	52	-
52	53	-
53	54	-
54	55	-
55	56	-
56	57	-
57	58	-
58	59	-
59	60	-
60	61	-
61	62	-
62	63	-
63	64	-
64	65	-
65	66	-
66	67	-
67	68	-
68	69	-
69	70	-
70	71	-
71	72	-
72	73	-


73	74	-
74	75	-
75	76	-
76	77	-
77	78	-
78	79	-
79	80	-
80	81	-
81	82	-
82	83	-
83	84	-
84	85	-
85	86	-
86	87	-
87	88	-
88	89	-
89	90	-
90	91	-
91	92	-
92	93	-
93	94	-
94	95	-
95	96	-
96	97	-
97	98	-
98	99	-
99	100	-
100	101	-
101	102	-
102	103	-
103	104	-
104	105	-
105	106	-
106	107	-
107	108	-
108	109	-

109	110	-
110	111	-
111	112	-
112	113	-
113	114	-
114	115	-
115	116	-
116	117	-
117	118	-
118	119	-
119	120	-
120	121	-
121	122	-
122	123	-
123	124	-
124	125	-
125	126	-
126	127	-
127	128	-
128	129	-
129	130	-
130	131	-
131	132	-

132	133	-
133	134	-
134	135	-
135	136	-
136	137	-
137	138	-
138	139	-
139	140	-
140	141	-
141	142	-
142	143	-
143	144	-
144	145	-






145	146	-
146	147	-
147	148	-
148	149	-
149	150	-
150	151	-
151	152	-
152	153	-
153	154	-
154	155	-
155	156	-
156	157	-
157	158	-
158	159	-
159	160	-
160	161	-
161	162	-
162	163	-
163	164	-
164	165	-
165	166	-
166	167	-
167	168	-
168	169	-
169	170	-
170	171	-
171	172	-
172	173	-
173	174	-
174	175	-
175	176	-
176	177	-
177	178	-
178	179	-
179	180	-
180	181	-

181	182	-
182	183	-
183	184	-
184	185	-
185	186	-
186	187	-
187	188	-
188	189	-
189	190	-
190	191	-
191	192	-
192	193	-
193	194	-
194	195	-
195	196	-
196	197	-
197	198	-
198	199	-
199	200	-
200	201	-
201	202	-
202	203	-
203	204	-
204	205	-
205	1	-

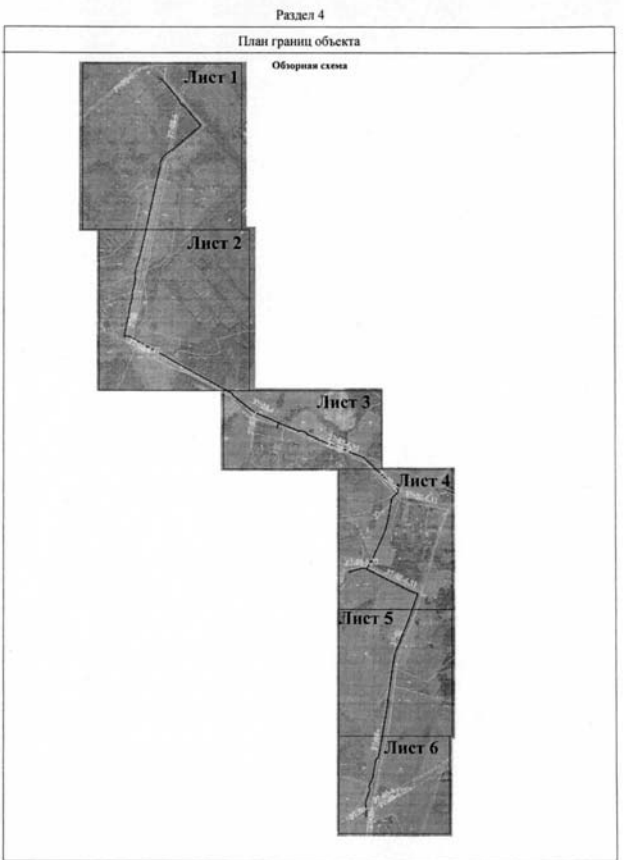

(Окончание на стр. С5)

(Окончание. Начало на стр. С3-С4)

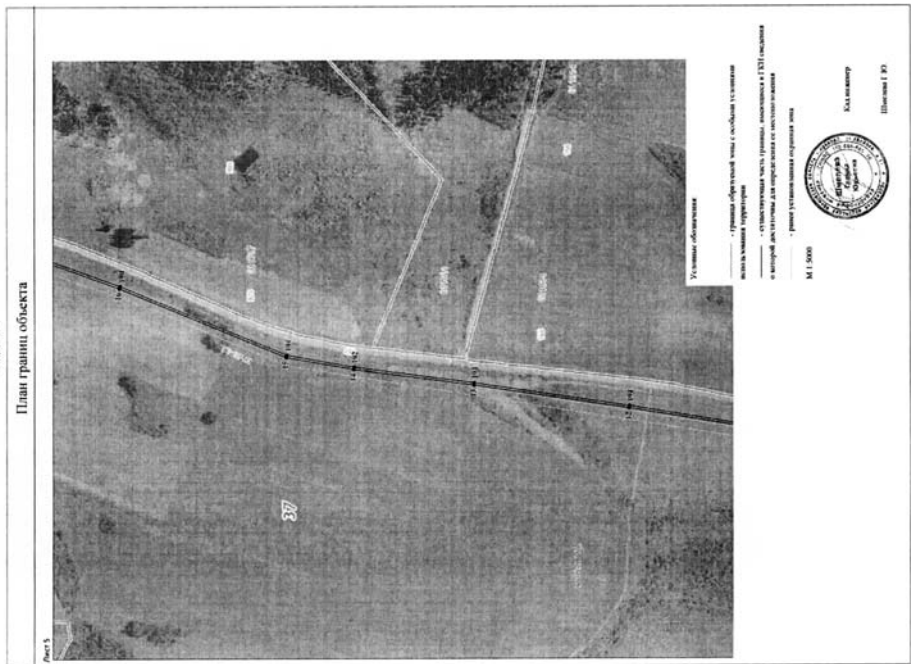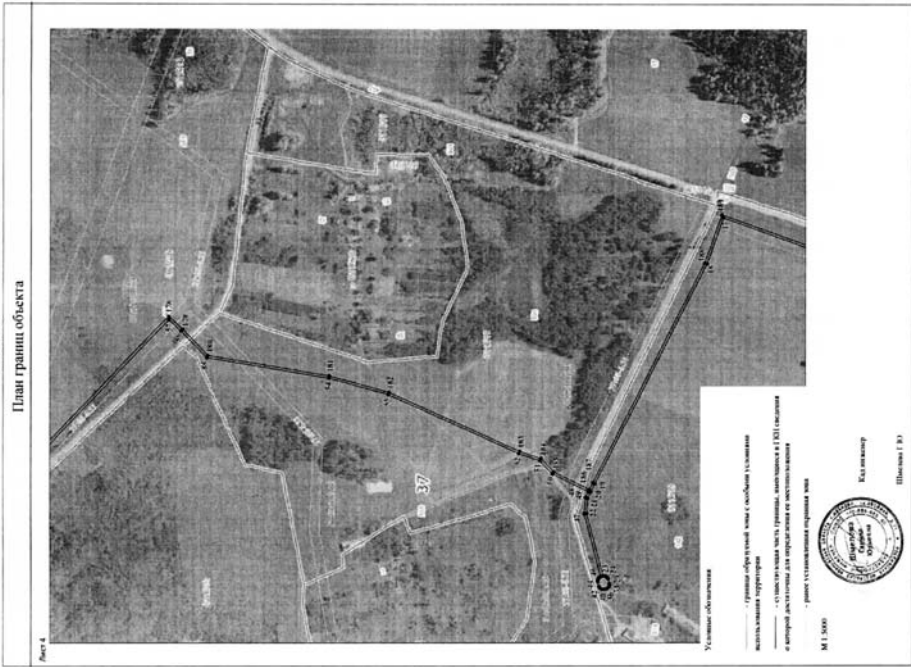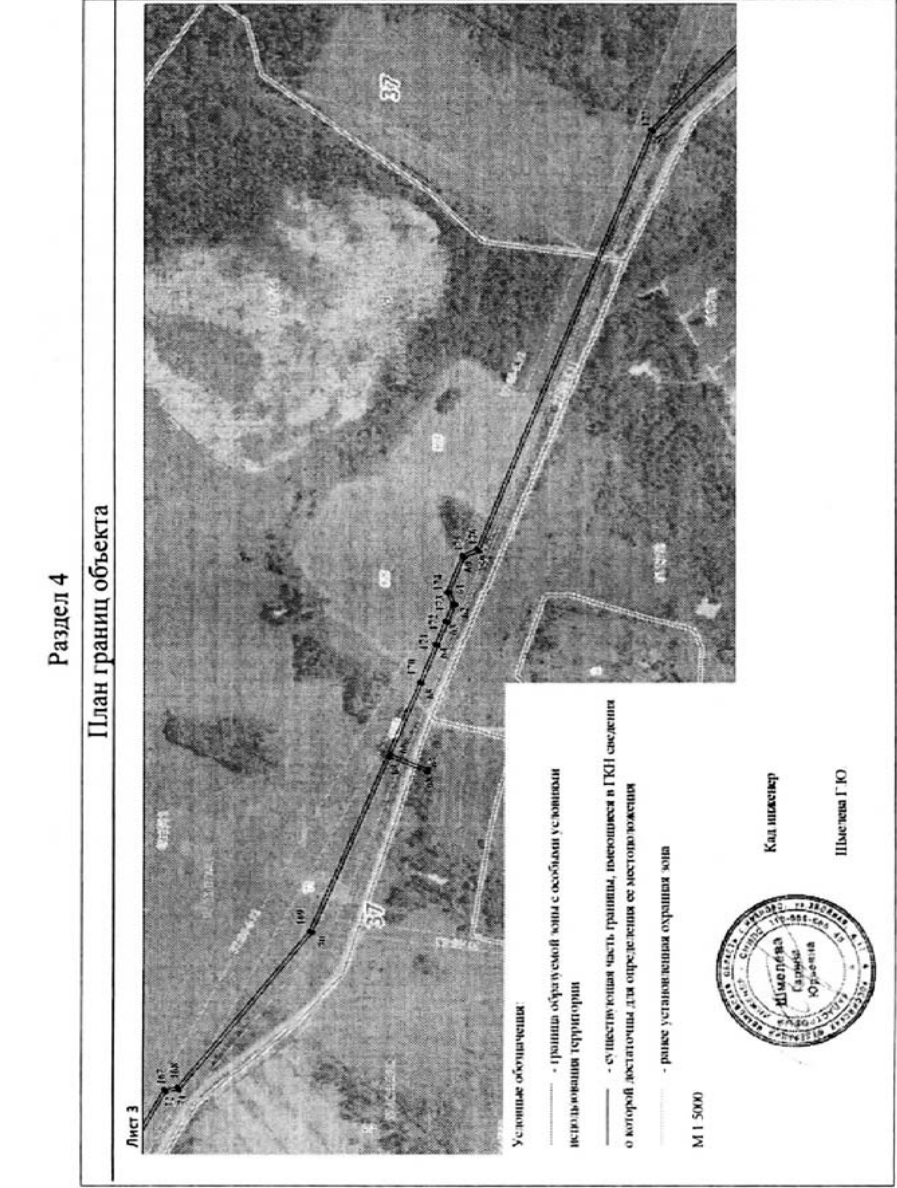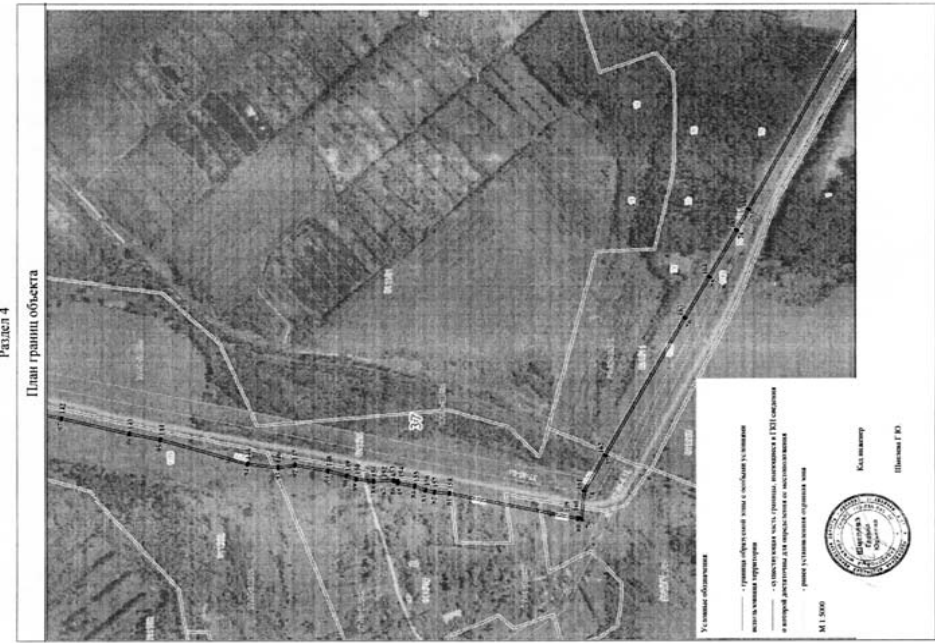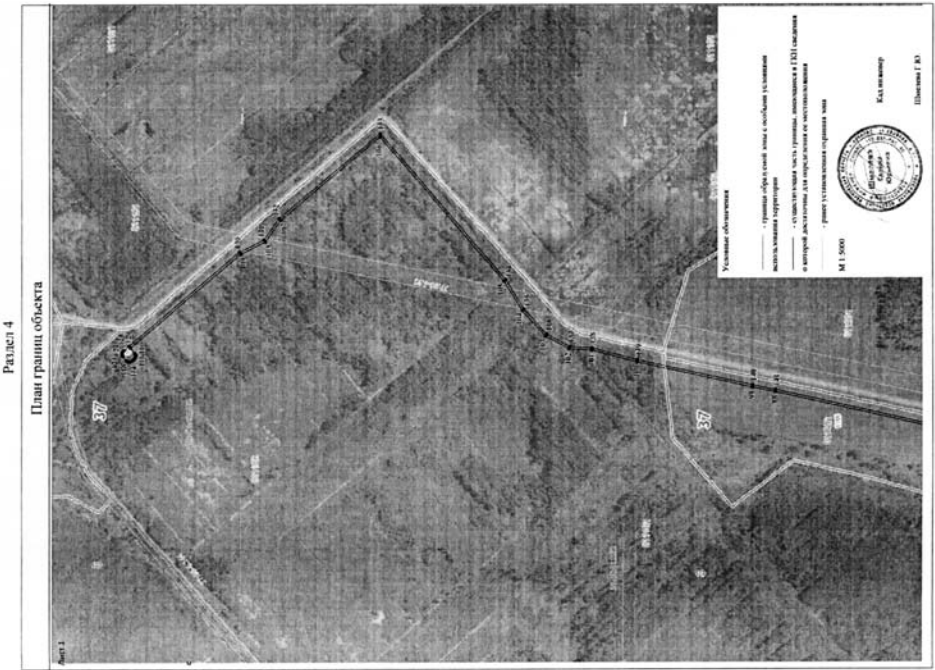

ДЕПАРТАМЕНТ
УПРАВЛЕНИЯ ИМУЩЕСТВОМ
ИВАНОВСКОЙ ОБЛАСТИ

РАСПОРЯЖЕНИЕ

от 16.02.2022 № 23
г. Иваново

Об установлении зоны с особыми условиями
использования территории

В соответствии с Гражданским кодексом Российской Федерации, Земельным кодексом Российской Федерации, Федеральным законом от 13.07.2015 № 218-ФЗ «О государственной регистрации недвижимости», Федеральным законом от 24.07.2007 № 221-ФЗ «О кадастровой деятельности», Федеральным законом от 31.03.1999 № 69-ФЗ «О газоснабжении в Российской Федерации», Правилами охраны газораспределительных сетей, утвержденными постановлением Правительства Российской Федерации от 20.11.2000 № 878, Постановлением Правительства Российской Федерации от 31.12.2015 № 1532 «Об утверждении Правил предоставления документов, направляемых или предоставляемых в соответствии с частями 1, 3 – 13, 15, 15(1), 15.2 статьи 32 Федерального закона «О государственной регистрации недвижимости» в федеральный орган исполнительной власти (его территориальные органы), уполномоченный Правительством Российской Федерации на осуществление государственного кадастрового учета, государственной регистрации прав, ведение Единого государственного реестра недвижимости и предоставление сведений, содержащихся в Едином государственном реестре недвижимости», Положением о Департаменте управления имуществом Ивановской области, утвержденным постановлением Правительства Ивановской области от 08.02.2013 № 31-п, на основании обращения Администрации городского округа Шуя от 14.01.2022 № 125, зарегистрированного в Департаменте управления имуществом Ивановской области (далее – Департамент) 18.01.2021 за № ДУИ-3288-21:

- Установить зону с особыми условиями использования территории (охранную зону газораспределительной сети) в отношении объекта: «Газификация блочной котельной школы № 15 ул. Васильевский тракт, д. 26 в г. Шуя Иван. обл.», назначение: «газопровод», протяженность 249 м., кадастровый номер 37:28:000000:1503; местоположение: Ивановская область, г. Шуя, Васильевский тракт, к.д. 15-а (далее – Объект).
- Границы зоны с особыми условиями использования территории устанавливаются на основании описания местоположения границ зоны с особыми условиями использования территории Объекта, выполненного кадастровым инженером Караблиной Н.А. (прилагается).
- На земельные участки в границах зоны с особыми условиями использования территории наложить ограничения (обременения), предусмотренные пунктами 14, 15, 16 Правил охраны газораспределительных сетей, утвержденных постановлением Правительства Российской Федерации от 20.11.2000 № 878.
- Зона с особыми условиями использования территории устанавливается на период эксплуатации Объекта.
- Обязанность городского округа Шуя в лице Администрации городского округа Шуя (ИНН 370603044850; ОГРН 1023701392615; КПП 370601001; место нахождения юридического лица: 155900, Ивановская область, г. Шуя, ул. Советская, 48), являющегося правообладателем Объекта, по возмещению убытков лицам, указанным в статье 57.1 Земельного кодекса Российской Федерации, наступает со дня внесения сведений о зоне с особыми условиями использования территории Объекта в Единый государственный реестр недвижимости.
- Отделу земельной политики:
 - направить настоящее распоряжение в Администрацию городского округа Шуя в срок не позднее пяти рабочих дней с даты подписания настоящего распоряжения;
 - обеспечить официальное опубликование в печатном средстве массовой информации «Ивановская газета» настоящего распоряжения в течение 10 дней с даты подписания настоящего распоряжения;
 - направить настоящее распоряжение в Управление Федеральной службы государственной регистрации, кадастра и картографии по Ивановской области в срок не позднее пяти рабочих дней с даты подписания настоящего распоряжения.
- Настоящее распоряжение вступает в силу с даты официального опубликования.

Начальник Департамента

С.Ю. Рошин

Приложение
к распоряжению Департамента
от 16.02.2022 № 23


ОПИСАНИЕ МЕСТОПОЛОЖЕНИЯ ГРАНИЦ		
Охранная зона,газификация блочной котельной школы № 15 ул. Васильевский тракт, д. 26 в г. Шуя Иван. обл. по адресу:Ивановская область, г.Шуя, Васильевский тракт, к.д.15-а		
(наименование объекта, местоположение границ которого описано (далее – объект))		
Раздел 1		
Сведения об объекте		
№ п/п	Характеристики объекта	Описание характеристик
1	2	3
1.	Местоположение объекта	Ивановская область, город Шуя
2.	Площадь объекта +/- величина погрешности определения площади (Р +/- Дельта Р)	1001 +/- 11 м²
3.	Иные характеристики объекта	Протяженность газопровода 249 м. Постановление Правительства РФ от20 ноября 2000г. №878 "Об утверждении Правил охраны газораспределительных сетей" пп 14-16

Раздел 2					
Сведения о местоположении границ объекта					
1. Система координат МСК 37 (2-3)					
2. Сведения о характерных точках границ объекта					
Обозначение характерных точек границ	Координаты, м		Метод определения координат характерной точки	Средняя квадратическая погрешность положения характерной точки (Мп), м	Описание обозначения точки на местности (при наличии)
	X	Y			
1	2	3	4	5	6
n1	-397.16	1708.07	Аналитический метод	0.10	-
n2	-312.74	1688.11	Аналитический метод	0.10	-
n3	-305.43	1694.13	Аналитический метод	0.10	-
n4	-304.81	1702.89	Аналитический метод	0.10	-
n5	-300.83	1702.61	Аналитический метод	0.10	-
n6	-301.63	1692.11	Аналитический метод	0.10	-
n7	-311.67	1683.71	Аналитический метод	0.10	-
n8	-397.42	1704.01	Аналитический метод	0.10	-
n9	-441.31	1697.88	Аналитический метод	0.10	-
n10	-438.85	1641.34	Аналитический метод	0.10	-
n11	-430.82	1632.51	Аналитический метод	0.10	-
n12	-435.58	1628.46	Аналитический метод	0.10	-
n13	-428.69	1620.37	Аналитический метод	0.10	-
n14	-426.86	1621.90	Аналитический метод	0.10	-
n15	-424.30	1618.81	Аналитический метод	0.10	-
n16	-429.13	1614.78	Аналитический метод	0.10	-
n17	-441.19	1628.86	Аналитический метод	0.10	-
n18	-436.52	1632.88	Аналитический метод	0.10	-
n19	-442.78	1639.73	Аналитический метод	0.10	-
n20	-445.48	1701.37	Аналитический метод	0.10	-
n1	-397.16	1708.07	Аналитический метод	0.10	-

3. Сведения о характерных точках части (частей) границы объекта					
Обозначение характерных точек части границы	Координаты, м		Метод определения координат характерной точки	Средняя квадратическая погрешность положения характерной точки (Мп), м	Описание обозначения точки на местности (при наличии)
	X	Y			
1	2	3	4	5	6
-	-	-	-	-	-

Раздел 3							
Сведения о местоположении измененных (уточненных) границ объекта							
1. Система координат -							
2. Сведения о характерных точках границ объекта							
Обозначение характерных точек границ	Существующие координаты, м		Измененные (уточненные) координаты, м		Метод определения координат характерной точки	Средняя квадратическая погрешность положения характерной точки (Мп), м	Описание обозначения точки на местности (при наличии)
	X	Y	X	Y			
1	2	3	4	5	6	7	8
-	-	-	-	-	-	-	-
3. Сведения о характерных точках части (частей) границы объекта							
Обозначение характерных точек части границы	Существующие координаты, м		Измененные (уточненные) координаты, м		Метод определения координат характерной точки	Средняя квадратическая погрешность положения характерной точки (Мп), м	Описание обозначения точки на местности (при наличии)
	X	Y	X	Y			
1	2	3	4	5	6	7	8
-	-	-	-	-	-	-	-

Текстовое описание местоположения границ населенных пунктов, территориальных зон, особо охраняемых природных территорий, зон с особыми условиями использования территорий		
Прохождение границы		Описание прохождения границы
от точки	до точки	
1	2	3
n1	n2	Граница проходит по территории общего пользования
n2	n3	Граница проходит по территории общего пользования
n3	n4	Граница проходит по территории общего пользования
n4	n5	Граница проходит по территории общего пользования
n5	n6	Граница проходит по территории общего пользования
n6	n7	Граница проходит по территории общего пользования
n7	n8	Граница проходит по территории общего пользования
n8	n9	Граница проходит по территории общего пользования
n9	n10	Граница проходит по территории общего пользования и по территории земельного участка с К№ 37:28:030313:9, 37:28:030313:10
n10	n11	Граница проходит по территории земельного участка с К№ 37:28:030313:10
n11	n12	Граница проходит по территории земельного участка с К№ 37:28:030313:10
n12	n13	Граница проходит по территории земельного участка с К№ 37:28:030313:10 и по территории общего пользования
n13	n14	Граница проходит по территории земельного участка с К№ 37:28:030313:9
n14	n15	Граница проходит по территории земельного участка с К№ 37:28:030313:9
n15	n16	Граница проходит по территории земельного участка с К№ 37:28:030313:9 и 37:28:030313:11
n16	n17	Граница проходит по территории земельного участка с К№ 37:28:030313:11
n17	n18	Граница проходит по территории земельных участков с К№ 37:28:030313:11 и 37:28:030313:10
n18	n19	Граница проходит по территории земельных участков с К№ 37:28:030313:10 и 37:28:030313:9
n19	n20	Граница проходит по территории земельного участка с К№ 37:28:030313:9 и по территории общего пользования
n20	n1	Граница проходит по территории общего пользования

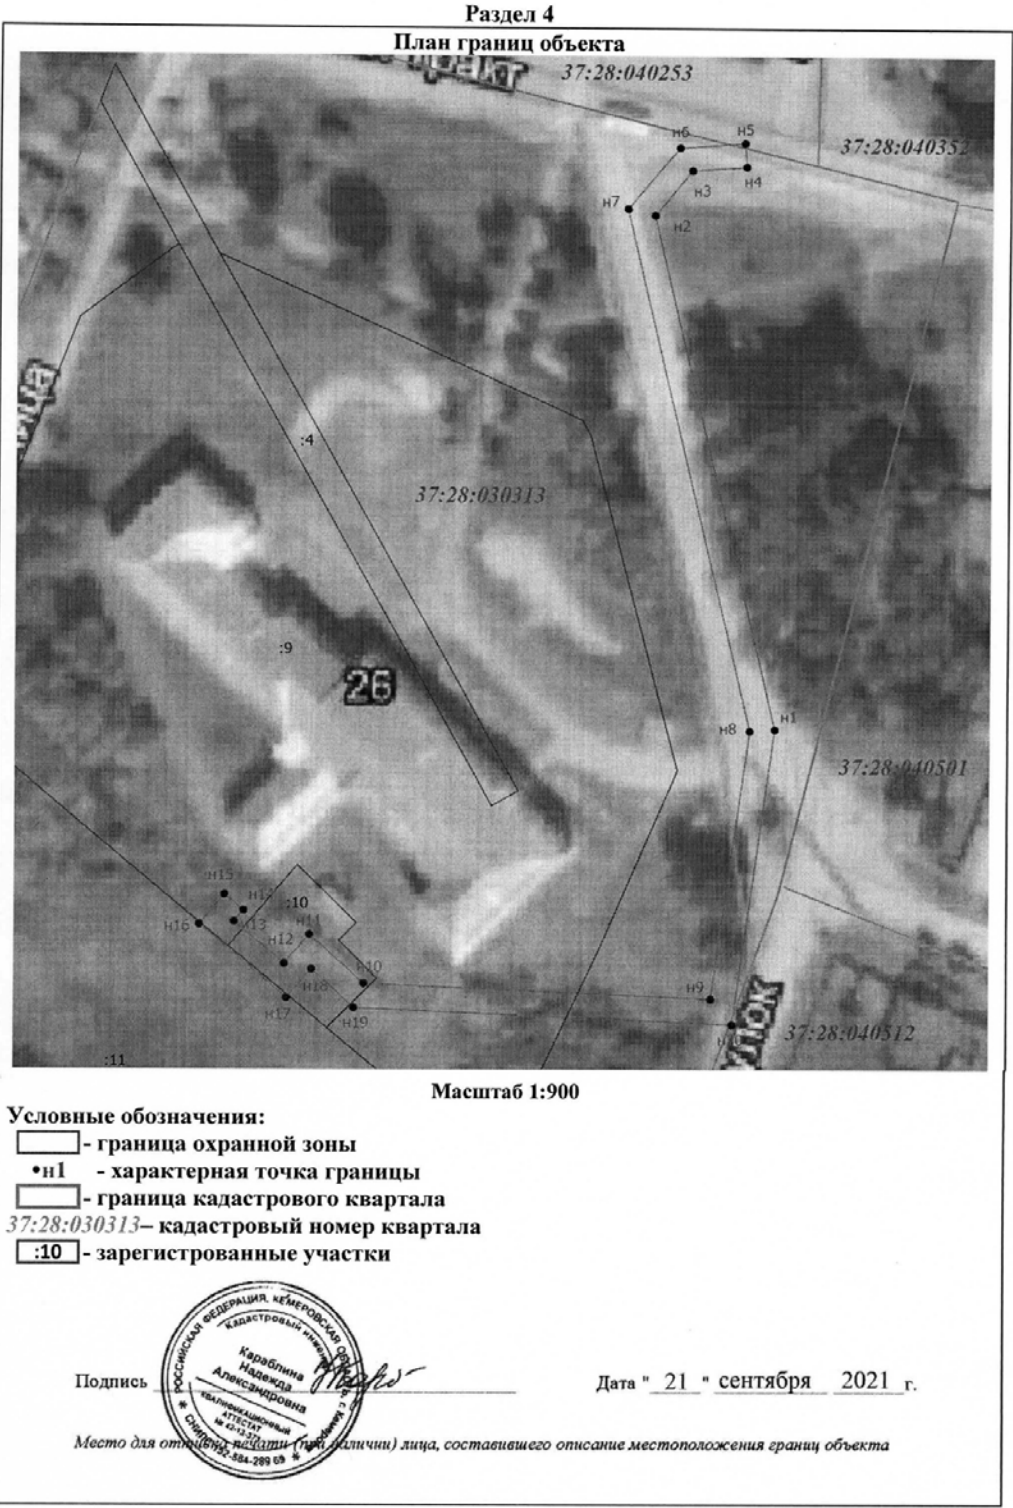

ДЕПАРТАМЕНТ
УПРАВЛЕНИЯ ИМУЩЕСТВОМ
ИВАНОВСКОЙ ОБЛАСТИ

РАСПОРЯЖЕНИЕ

от 16.02.2022

г. Иваново

№ 24

Об установлении зоны с особыми условиями
использования территории

В соответствии со статьями 57.1, 106 Земельного кодекса Российской Федерации, статьей 28 Федерального закона от 31.03.1999 № 69-ФЗ «О газоснабжении в Российской Федерации», статьей 32 Федерального закона от 13.07.2015 № 218-ФЗ «О государственной регистрации недвижимости», Положением о Департаменте управления имуществом Ивановской области, утвержденным постановлением Правительства Ивановской области от 08.02.2013 № 31-п, на основании обращения БГУ Ивановской области «Родниковская районная станция по борьбе с болезнями животных» от 24.01.2022 № 1:

1. Установить зону с особыми условиями использования территории (охранную зону газораспределительной сети) в отношении объекта: «Газораспределительная система газификация здания», назначение: «Производственного (промышленного) назначения», протяженность 180 м., кадастровый номер 37:15:011507:217; местоположение: Ивановская область, г. Родники, ул. М. Ульяновой, д.7 (далее – Объект).

2. Границы зоны с особыми условиями использования территории устанавливаются на основании описания местоположения границ зоны с особыми условиями использования территории Объекта, выполненного кадастровым инженером Васильевым В.А. (прилагается).

3. На земельные участки в границах зоны с особыми условиями использования территории наложить ограничения (обременения), предусмотренные пунктами 14, 15, 16 Правил охраны газораспределительных сетей, утвержденных постановлением Правительства Российской Федерации от 20.11.2000 № 878.

4. Зона с особыми условиями использования территории устанавливается на период эксплуатации Объекта.

5. Отделу земельной политики управления земельно-имущественных отношений:

- направить настоящее распоряжение в Администрацию Родниковского муниципального района Ивановской области в срок не позднее пяти рабочих дней с даты подписания настоящего распоряжения;

- обеспечить официальное опубликование в печатном средстве массовой информации «Ивановская газета» настоящего распоряжения в течение 10 дней с даты подписания настоящего распоряжения;

- направить настоящее распоряжение в Управление Федеральной службы государственной регистрации, кадастра и картографии по Ивановской области в срок не позднее пяти рабочих дней с даты подписания настоящего распоряжения.

6. Настоящее распоряжение вступает в силу с даты официального опубликования.

Начальник Департамента

С.Ю. Рошин

Приложение
к распоряжению Департамента
от 16.02.2022 № 24

ОПИСАНИЕ МЕСТОПОЛОЖЕНИЯ ГРАНИЦ		
Газораспределительная система газификации здания районной станции по борьбе с болезнями животных по ул. Марии Ульяновой д. №7 в г. Родники		
(наименование объекта, местоположение границ которого описано (далее - объект))		
Раздел 1		
Сведения об объекте		
№ п/п	Характеристики объекта	Описание характеристик
1	2	3
1.	Местоположение объекта	Ивановская область, район Родниковский, город Родники
2.	Площадь объекта +/- величина погрешности определения площади (Р +/- Дельта Р)	645 +/- 9 м²
3.	Иные характеристики объекта	1. Для газораспределительных сетей устанавливаются следующие охранные зоны:- вдоль трасс наружных газопроводов - в виде территории, ограниченной условными линиями, проходящими на расстоянии 2 метров с каждой стороны газопровода;- вокруг отдельно стоящих газорегуляторных пунктов - в виде территории, ограниченной замкнутой линией, проведенной на расстоянии 10 метров от границ этих объектов.2. Использование земель в охранной зоне газораспределительных сетей в установленном правилами порядке (п. 14-16 Постановления Правительства РФ от 20.11.2000 г. № 878 «Об утверждении правил охраны газораспределительных сетей»)



Раздел 2					
Сведения о местоположении границ объекта					
1. Система координат Родники					
2. Сведения о характерных точках границ объекта					
Обозначение характерных точек границ	Координаты, м		Метод определения координат характерной точки	Средняя квадратическая погрешность положения характерной точки (Мп), м	Описание обозначения точки на местности (при наличии)
	X	Y			
1	2	3	4	5	6
1	5442.05	6495.78	Аналитический метод	0.10	-
2	5475.49	6509.99	Аналитический метод	0.10	-
3	5481.88	6513.64	Аналитический метод	0.10	-
4	5459.16	6553.04	Аналитический метод	0.10	-
5	5483.31	6568.79	Аналитический метод	0.10	-
6	5521.25	6590.35	Аналитический метод	0.10	-
7	5519.28	6593.82	Аналитический метод	0.10	-
8	5481.23	6572.21	Аналитический метод	0.10	-
9	5453.81	6554.32	Аналитический метод	0.10	-
10	5476.41	6515.12	Аналитический метод	0.10	-
11	5473.71	6513.57	Аналитический метод	0.10	-
12	5440.49	6499.47	Аналитический метод	0.10	-
1	5442.05	6495.78	Аналитический метод	0.10	-

3. Сведения о характерных точках части (частей) границы объекта					
Обозначение характерных точек части границы	Координаты, м		Метод определения координат характерной точки	Средняя квадратическая погрешность положения характерной точки (Мп), м	Описание обозначения точки на местности (при наличии)
	X	Y			
1	2	3	4	5	6
-	-	-	-	-	-

Раздел 3							
Сведения о местоположении измененных (уточненных) границ объекта							
1. Система координат -							
2. Сведения о характерных точках границ объекта							
Обозначение характерных точек границ	Существующие координаты, м		Измененные (уточненные) координаты, м		Метод определения координат характерной точки	Средняя квадратическая погрешность положения характерной точки (Мп), м	Описание обозначения точки на местности (при наличии)
	X	Y	X	Y			
1	2	3	4	5	6	7	8
-	-	-	-	-	-	-	-

3. Сведения о характерных точках части (частей) границы объекта							
Обозначение характерных точек части границы	Существующие координаты, м		Измененные (уточненные) координаты, м		Метод определения координат характерной точки	Средняя квадратическая погрешность положения характерной точки (Мп), м	Описание обозначения точки на местности (при наличии)
	X	Y	X	Y			
1	2	3	4	5	6	7	8
-	-	-	-	-	-	-	-

Текстовое описание местоположения границ населенных пунктов, территориальных зон, особо охраняемых природных территорий, зон с особыми условиями использования территорий		
Прохождение границы		Описание прохождения границы
от точки	до точки	
1	2	3
1	2	-
2	3	-
3	4	-
4	5	-
5	6	-
6	7	-
7	8	-
8	9	-
9	10	-
10	11	-
11	12	-
12	1	-

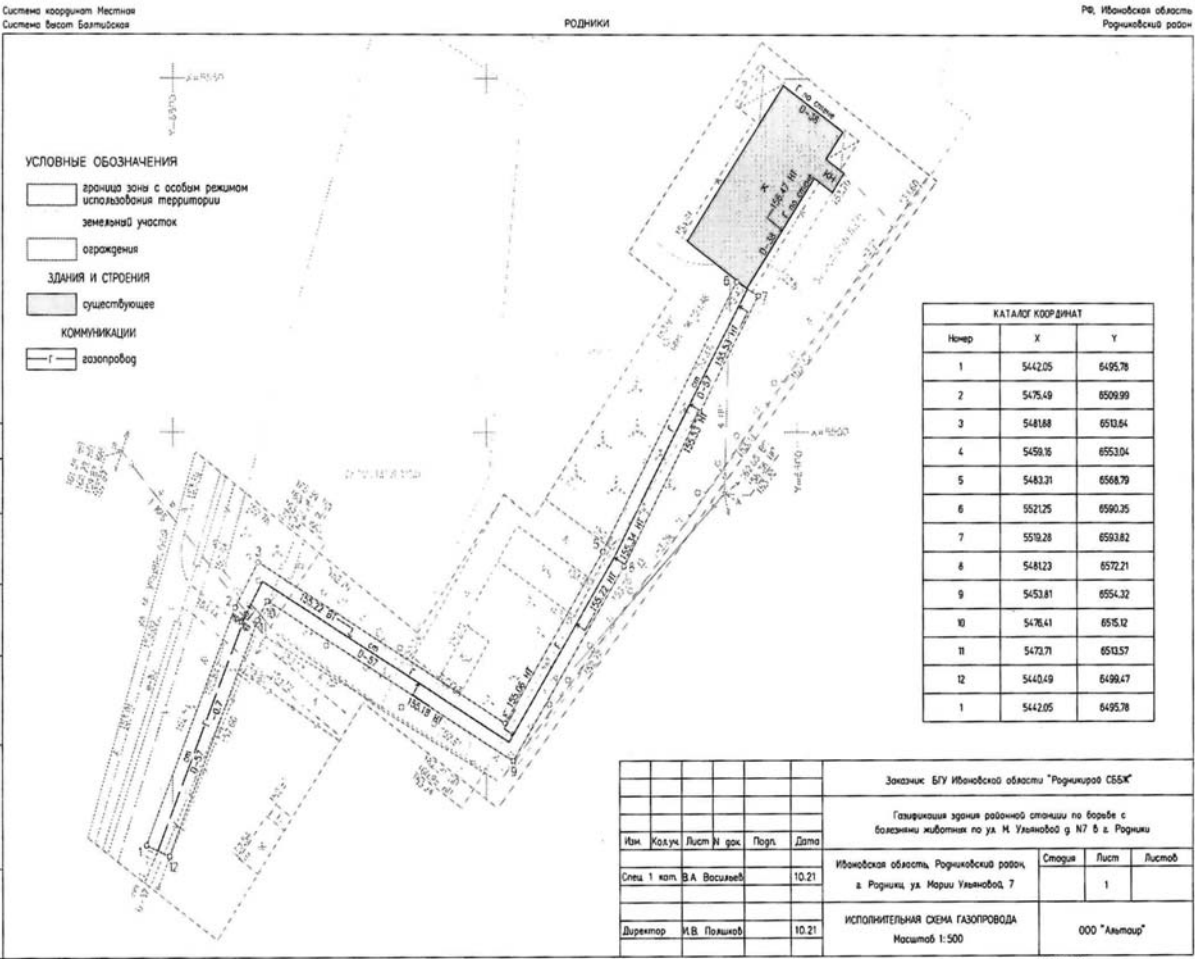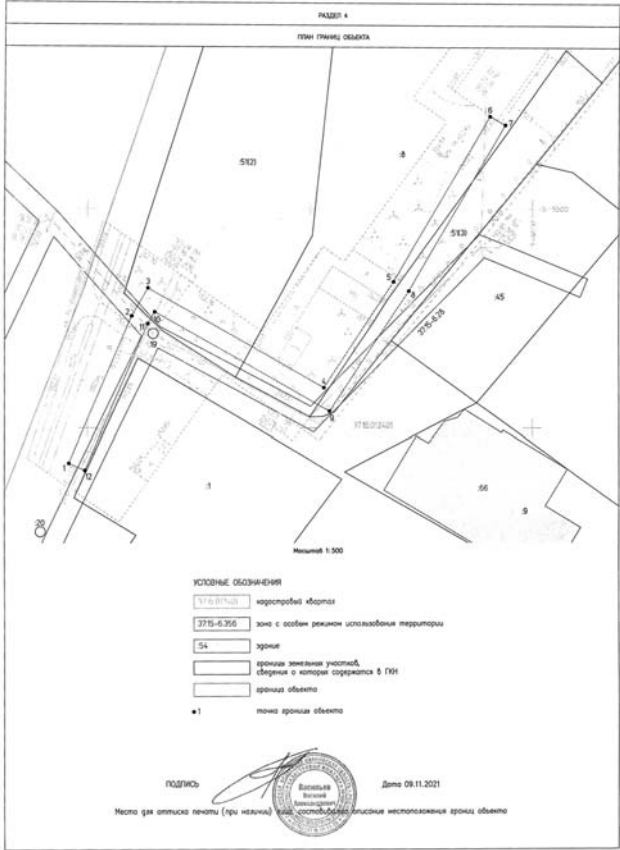

Замечки: БГУ Ивановской области "Родниковый СБСЖ"				
Газификация здания районной станции по борьбе с болезнями животных по ул. М. Ульяновой д. №7 в г. Родники				
Изм.	Кол.уч.	Лист	И. док.	Полн.
Спец. 1	ком.	В.А. Васильев	10.21	Ивановская область, Родниковский район, г. Родники, ул. Марии Ульяновой, 7
Директор	И.В. Поляков	10.21	ИСПОЛНИТЕЛЬНАЯ СХЕМА ГАЗОПРОВОДА Масштаб 1:500	
			Страница	Лист
			1	1

ДЕПАРТАМЕНТ УПРАВЛЕНИЯ ИМУЩЕСТВОМ
ИВАНОВСКОЙ ОБЛАСТИ

РАСПОРЯЖЕНИЕ

от 16.02.2022

г. Иваново

№ 25

Об установлении зоны с особыми условиями
использования территории

В соответствии со статьями 57.1, 106 Земельного кодекса Российской Федерации, статьей 28 Федерального закона от 31.03.1999 № 69-ФЗ «О газоснабжении в Российской Федерации», статьей 32 Федерального закона от 13.07.2015 № 218-ФЗ «О государственной регистрации недвижимости», Положением о Департаменте управления имуществом Ивановской области, утвержденным постановлением Правительства Ивановской области от 08.02.2013 № 31-п, на основании обращения Солнцевой О.С., являющейся правообладателем объекта недвижимости с кадастровым номером 37:27:011521:241, от 18.01.2022:

1. Установить зону с особыми условиями использования территории (охранную зону газораспределительной сети) в отношении объекта: «Газопровод низкого давления к зданию магазина», назначение: «газоснабжение», протяженность 13 м., кадастровый номер 37:27:011521:241; местоположение: Ивановская область, г. Фурманов, ул. Поселок Мирный, д. 12 (далее – Объект).

2. Границы зоны с особыми условиями использования территории устанавливаются на основании описания местоположения границ зоны с особыми условиями использования территории Объекта, выполненного кадастровым инженером Шмелевой Г.Ю. (прилагается).

3. На земельные участки в границах зоны с особыми условиями использования территории наложить ограничения (обременения), предусмотренные пунктами 14, 15, 16 Правил охраны газораспределительных сетей, утвержденных постановлением Правительства Российской Федерации от 20.11.2000 № 878.

4. Зона с особыми условиями использования территории устанавливается на период эксплуатации Объекта.

5. Обязанность Солнцевой О.С., зарегистрированной по адресу: 155526, Ивановская область, Фурмановский район, г. Фурманов, ул. Набережная, д. 49, по возмещению убытков лицам, указанным в статье 57.1 Земельного кодекса Российской Федерации, наступает со дня внесения сведений о зоне с особыми условиями использования территории Объекта в Единый государственный реестр недвижимости.

6. Отделу земельной политики:
- направить настоящее распоряжение в Администрацию Фурмановского муниципального района Ивановской области в срок не позднее пяти рабочих дней с даты подписания настоящего распоряжения;
 - обеспечить официальное опубликование в печатном средстве массовой информации «Ивановская газета» настоящего распоряжения в течение 10 дней с даты подписания настоящего распоряжения;
 - направить настоящее распоряжение в Управление Федеральной службы государственной регистрации, кадастра и картографии по Ивановской области в срок не позднее пяти рабочих дней с даты подписания настоящего распоряжения.
7. Настоящее распоряжение вступает в силу с даты официального опубликования.

Начальник Департамента

С.Ю. Рошин

Приложение
к распоряжению Департамента
от 16.02.2022 № 25

ОПИСАНИЕ МЕСТОПОЛОЖЕНИЯ ГРАНИЦ

газопровод низкого давления к зданию магазина

(наименование объекта, местоположение границ которого описано (далее - объект))

Раздел 1

Сведения об объекте

№ п/п	Характеристики объекта	Описание характеристик
1	2	3
1.	Местоположение объекта	Ивановская область, район Фурмановский, город Фурманов
2.	Площадь объекта +/- величина погрешности определения площади (Р +/- Дельта Р)	30 +/- 2 м²
3.	Иные характеристики объекта	-

Раздел 2

Сведения о местоположении границ объекта

1. Система координат СК 1963 г.					
2. Сведения о характерных точках границ объекта					
Обозначение характерных точек границ	Координаты, м		Метод определения координат характерной точки	Средняя квадратическая погрешность положения характерной точки (Мп), м	Описание обозначения точки на местности (при наличии)
	Х	У			
1	2	3	4	5	6
-	-	-	-	-	
3. Сведения о характерных точках части (частей) границы объекта					
Обозначение характерных точек части границы	Координаты, м		Метод определения координат характерной точки	Средняя квадратическая погрешность положения характерной точки (Мп), м	Описание обозначения точки на местности (при наличии)
	Х	У			
1	2	3	4	5	6
Часть 1					
1	1203.39	1536.04	Аналитический метод	0.1	-
2	1202.61	1539.96	Аналитический метод	0.1	-
3	1198.63	1539.17	Аналитический метод	0.1	-
4	1194.97	1537.72	Аналитический метод	0.1	-
5	1195.60	1534.49	Аналитический метод	0.1	-
1	1203.39	1536.04	Аналитический метод	0.1	-

Раздел 3

Сведения о местоположении измененных (уточненных) границ объекта

1. Система координат -

2. Сведения о характерных точках границ объекта

Обозначение характерных точек границ	Существующие координаты, м		Измененные (уточненные) координаты, м		Метод определения координат характерной точки	Средняя квадратическая погрешность положения характерной точки (Мп), м	Описание обозначения точки на местности (при наличии)
	Х	У	Х	У			
1	2	3	4	5	6	7	8
-	-	-	-	-	-	-	

3. Сведения о характерных точках части (частей) границы объекта


Обозначение характерных точек части границы	Существующие координаты, м		Измененные (уточненные) координаты, м		Метод определения координат характерной точки	Средняя квадратическая погрешность положения характерной точки (Мп), м	Описание обозначения точки на местности (при наличии)
	Х	У	Х	У			
1	2	3	4	5	6	7	8
-	-	-	-	-	-	-	

Текстовое описание местоположения границ
населенных пунктов, территориальных зон, особо охраняемых природных
территорий, зон с особыми условиями использования территорий

Прохождение границы		Описание прохождения границы
от точки	до точки	
1	2	3
1	2	-
2	3	-
3	4	-
4	5	-
5	1	-

Раздел 4

План границ объекта

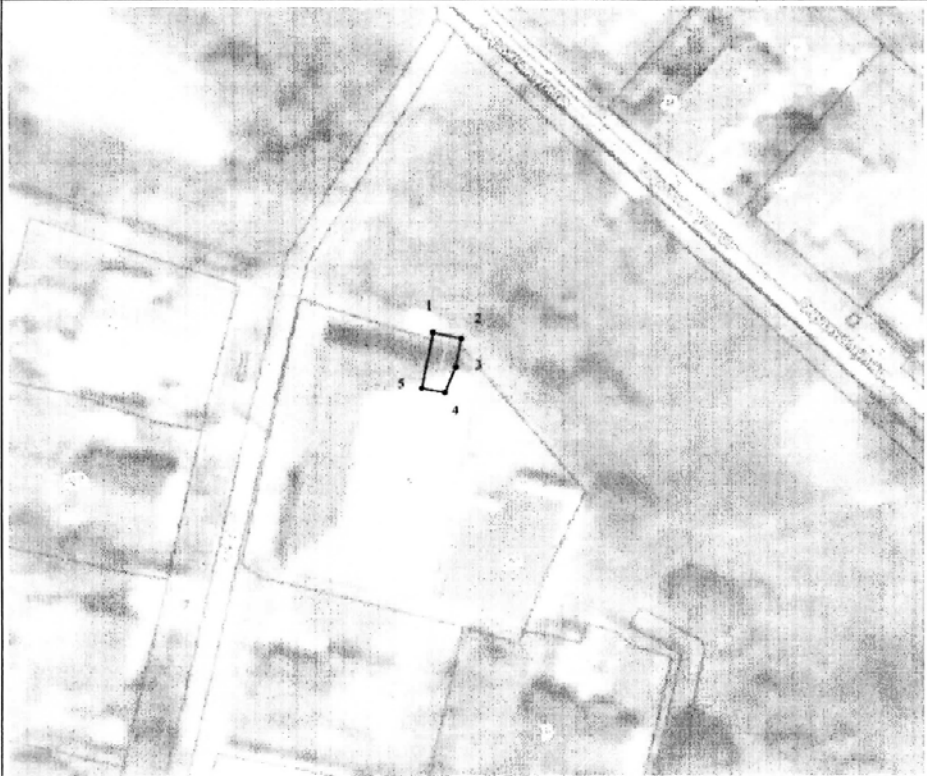

Условные обозначения:

————— - граница образуемой зоны с особыми условиями использования территории

————— - существующая часть границы, имеющиеся в ГКН сведения о которой достаточны для определения ее местоположения

- ранее установленная охранная зона

М 1:500



Кадастровый инженер

Шмелева Г.Ю.